


INQUADRAMENTO 1 di 3



INQUADRAMENTO 2 di 3




INQUADRAMENTO 3 di 3

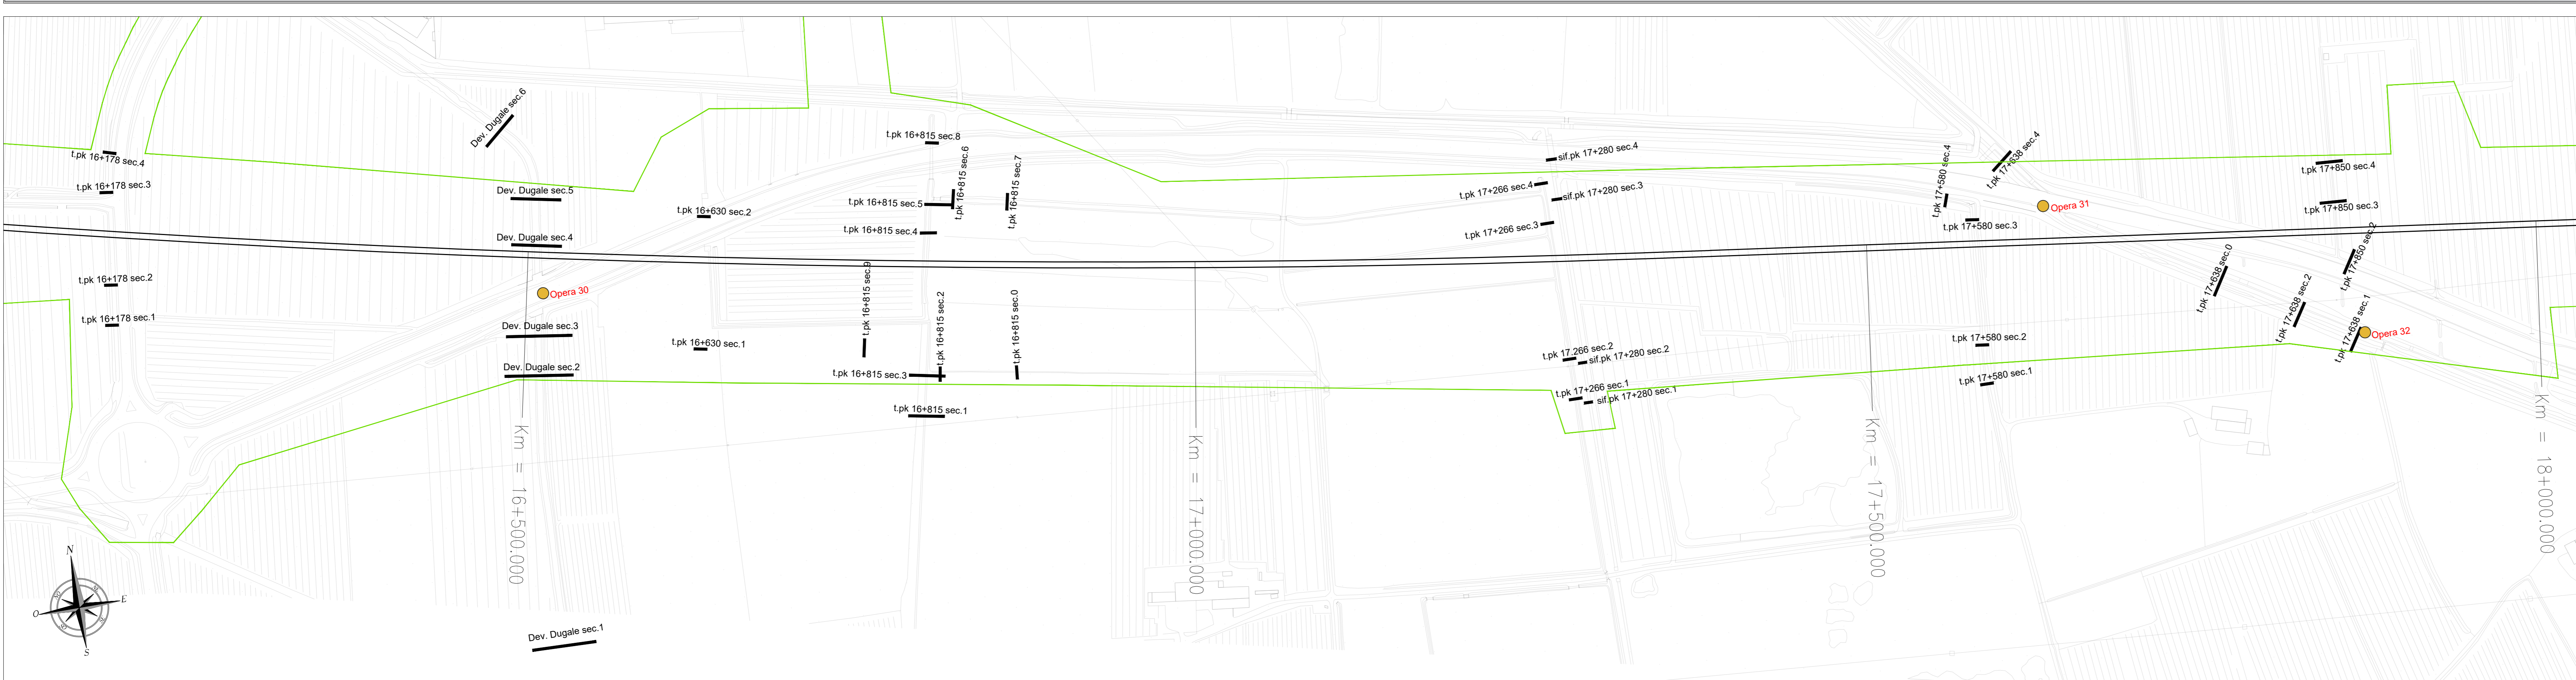

LEGGENDA

- Sec. 1 Traccia della sezione rilevata con identificativo del corso d'acqua o della pk e del numero sezione
- Opera Identificativo Opera
- Limite del rilievo celerimetrico
- Asse ferroviario di progetto


PIANTA CHIAVE

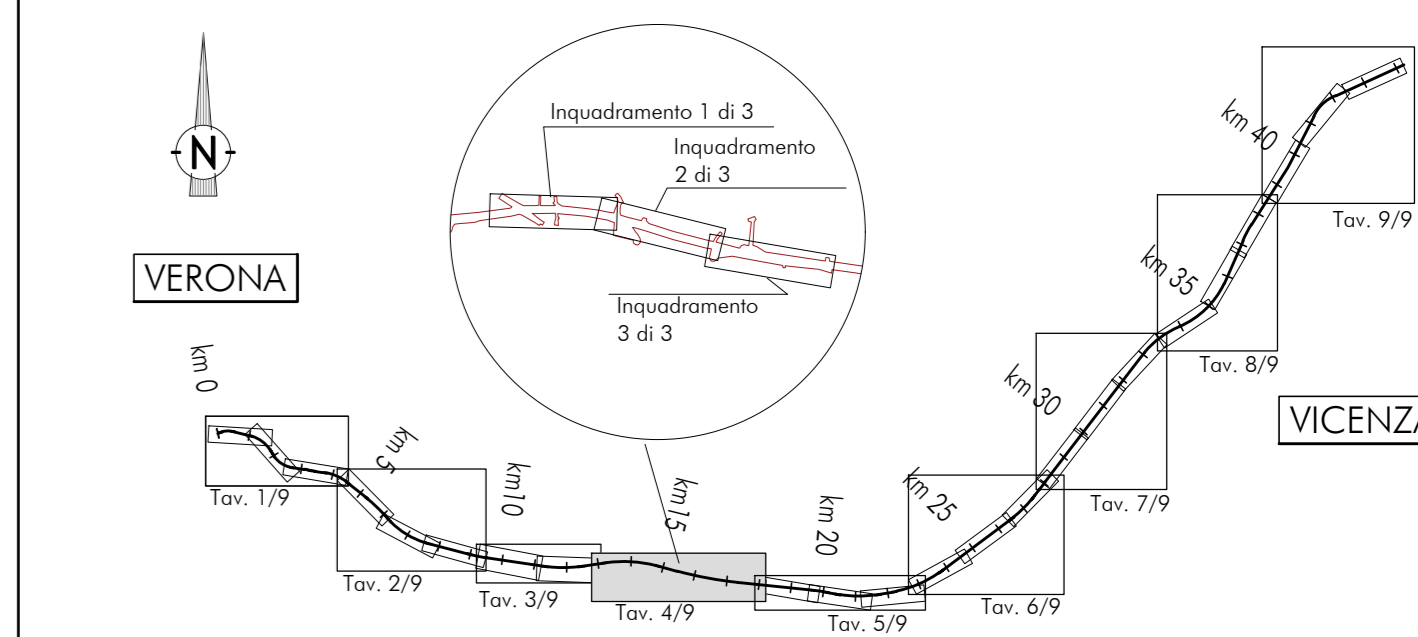

DESCRIZIONE

DESCRIZIONE	CODICE
SEZIONI DA pk 13+189 A pk 13+308	IN1710E12R9ID0000021
SEZIONI DA pk 13+478 A pk 14+238	IN1710E12R9ID0000022
SEZIONI DA pk 14+640 A pk 15+548	IN1710E12R9ID0000023
SEZIONI DA pk 15+980 A pk 16+178	IN1710E12R9ID0000024
SEZIONI DA DEVIATORE DUGALE A pk 16+630	IN1710E12R9ID0000025
SEZIONI DA pk 16+615 A pk 17+086	IN1710E12R9ID0000026
SEZIONI DA pk 17+280 A pk 17+580	IN1710E12R9ID0000027
SEZIONI DA pk 17+638 A pk 18+640	IN1710E12R9ID0000028
SCHEDE OPERE 30-32	IN1710E12RZID0000013
SCHEDE OPERA 31	IN1710E12RZID0000014

SCALA GRAFICA 1:2000

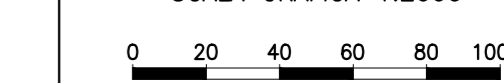

COMMITTENTE:

ALTA Sorveglianza:

GENERAL CONTRACTOR:

INFRASTRUTTURE FERROVIARIE STRATEGICHE DEFINITE DALLA LEGGE OBIETTIVO N. 443/01
LINEA A.V./A.C. TORINO-VENEZIA Tratta VERONA-PADOVA
Lotto funzionale Verona-Bivio Vicenza
PROGETTO ESECUTIVO
 PARTE GENERALE
 IDROLOGIA E IDRAULICA
 GENERALE
 DATI TOPOGRAFICI E DOCUMENTAZIONE INTEGRATIVA ACQUISITA PRESSO GLI ENTI IDRAULICI DEL TERRITORIO PLURI-METRIE - TAV 4/2

GENERAL CONTRACTOR: **Iricov Due**
 Ing. Paolo CARBONIA

DIRETTORE LAVORI: **Ing. Luca RANUCCI**

SCALA: 1:2000

COMMESSA	LOTTO	FASE	ENTE	TIPO DOC.	OPERA/DISCIPLINA	PROGR.	REV.	FOLIO
IN17	1	E	12	R4	100000	004	B	100000

VISTO CONSENSO IRICOV DUE
 Ing. Luca RANUCCI

Rev.	Descrizione	Redatto	Verificato	Approvato	Data	IL PROGETTISTA
A	PRIMA DASSICHE	15/04/2021	15/04/2021	15/04/2021	15/04/2021	
B	REVISIONI GENERALI	15/04/2021	15/04/2021	15/04/2021	15/04/2021	

Dis. 8377978D | Progetto cofinanziato dalla Unione Europea | CUP: J18V100000009 | File: 01100000000000000000 | Cod. origine: 00100000000000000000

scala di graf. TUTTI I DIRITTI DEL PRESENTE DOCUMENTO SONO RISERVATI. LA PRODUZIONE ANCHE PARZIALE È VIETATA