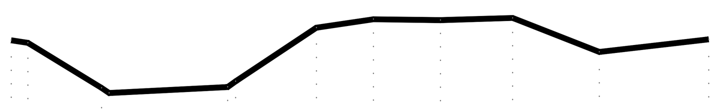

FOSSA ROSELLA SEC.1

0.00 — 200

DISTANZE PROGRESSIVE	0.00	0.75	4.04	4.38	9.68	10.04	13.65	16.20	19.20	22.42	26.30	31.19
DISTANZE PARZIALI	0.75	3.29	0.34	5.30	0.36	3.61	2.55	3.00	3.23	3.88	4.89	
QUOTE	48.91	48.79	46.78	46.55	46.82	47.07	49.47	49.85	49.81	49.90	48.39	48.95

FOSSA ROSELLA SEC.3

0.00 — 200

DISTANZE PROGRESSIVE	0.00	0.09	0.28	1.56	4.06	4.29	4.94	6.37	9.76	12.50	13.33	14.94	19.78	22.45	23.11	23.93	24.12	26.05	26.45	30.64	32.43
DISTANZE PARZIALI	0.09	0.19	1.32	2.50	0.23	0.65	1.43	3.39	2.74	0.83	1.61	4.84	2.67	0.66	0.82	0.19	1.93	0.40	4.19	1.79	
QUOTE	48.63	48.63	48.63	48.55	46.28	46.09	46.07	46.06	46.06	48.27	48.96	49.02	49.17	47.73	47.32	47.24	47.25	48.01	48.21	48.32	48.32

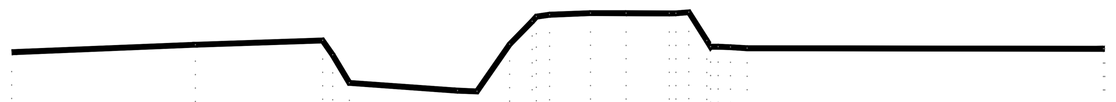

FOSSA ROSELLA SEC.3BIS

0.00 — 200

DISTANZE PROGRESSIVE	0.00	8.21	13.90	14.35	15.10	19.93	20.80	22.26	23.26	23.45	24.05	25.87	27.47	29.40	29.69	30.27	31.07	31.24	31.58	32.13	32.87	48.80
DISTANZE PARZIALI	8.21	5.69	0.45	0.75	4.84	0.87	1.46	1.00	0.19	0.59	1.82	1.60	1.93	0.29	0.58	0.80	0.16	0.34	0.55	0.74	15.92	0.06
QUOTE	47.34	47.68	47.87	47.23	45.97	45.63	45.59	47.70	48.72	48.94	49.02	49.09	49.09	49.08	49.08	49.13	47.86	47.59	47.57	47.52	47.50	

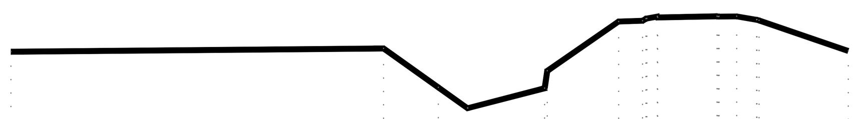

FOSSA ROSELLA SEC.4

0.00 — 200

DISTANZE PROGRESSIVE	0.00	16.65	19.10	20.40	20.42	23.83	23.95	27.15	28.22	28.32	28.80	31.45	31.80	32.43	33.32	33.34	37.41
DISTANZE PARZIALI	16.65	2.45	1.30	0.02	3.43	0.11	3.19	1.07	0.05	0.47	0.02	2.65	0.00	0.79	0.89	0.08	3.98
QUOTE	47.51	47.65	45.90	44.98	46.87	48.85	48.98	49.08	49.08	49.09	48.93	47.54					

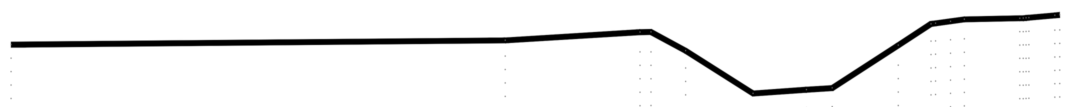

FOSSA ROSELLA SEC.4.5

0.00 — 200

DISTANZE PROGRESSIVE	0.00	22.10	28.13	28.62	30.17	33.18	35.57	36.72	39.68	41.14	41.34	42.01	42.63	45.11	45.24	45.68	45.90
DISTANZE PARZIALI	22.10	6.03	0.49	1.55	3.01	2.39	1.15	2.96	1.46	0.20	0.67	0.62	2.48	0.13	1.16	0.22	
QUOTE	48.02	48.21	48.58	48.59	47.75	45.84	46.01	46.08	47.99	48.85	49.07	49.15	49.30	49.33			

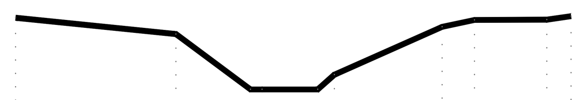

FOSSA ROSELLA SEC.5

0.00 — 200

DISTANZE PROGRESSIVE	0.00	7.17	10.50	11.02	13.51	14.25	19.07	20.52	23.75	24.83
DISTANZE PARZIALI	7.17	3.33	0.52	2.48	0.74	4.82	1.45	3.23	1.08	
QUOTE	48.82	48.09	45.60	45.60	45.60	46.26	48.41	48.72	48.73	48.89

DISEGNI DI RIFERIMENTO

DESCRIZIONE	CODICE
DATI TOPOGRAFICI E DOCUMENTAZIONE INTEGRATIVA ACQUISITA PRESSO GLI ENTI IDRAULICI DEL TERRITORIO PLANIMETRIE - TAV 2/9	IN1710EI2R6ID0000002

SCALA GRAFICA 1:200

0 2 4 6 8 10m

COMMITTENTE: RFI RETE FERROVIARIA ITALIANA GRUPPO FERROVIE DELLO STATO

ALTA SORVEGLIANZA: ITALFERR GRUPPO FERROVIE DELLO STATO

GENERAL CONTRACTOR: Consorzio IricAV Due

INFRASTRUTTURE FERROVIARIE STRATEGICHE DEFINITE DALLA LEGGE OBIETTIVO N. 443/01

LINEA A.V. /A.C. TORINO-VENEZIA Tratta VERONA-PADOVA
Lotto funzionale Verona-Bivio Vicenza

PROGETTO ESECUTIVO

PARTE GENERALE

IDROLOGIA E IDRAULICA

GENERALE

DATI TOPOGRAFICI E DOCUMENTAZIONE INTEGRATIVA ACQUISITA PRESSO GLI ENTI IDRAULICI DEL TERRITORIO SEZIONI FOSSA ROSELLA

GENERAL CONTRACTOR		DIRETTORE LAVORI	SCALA :
IL PROGETTISTA INTEGRATORE Ing. Giovanni MALAVENDA Venezia n. 4289 Data: Aprile 2021	Consorzio Iricav Due ing. Paolo CARMONA Data: Aprile 2021		1:200

COMMESSA	LOTTO	FASE	ENTE	TIPO DOC.	OPERA/DISCIPLINA	PROGR.	REV.	FOGLIO
IN17	10	E	I2	R9	ID0000	006	B	DI

VISTO CONSORZIO IRICAV DUE	
Firma	Data
ing. Luca RANDOLFI	Aprile 2021

Progettazione :

Rev.	Descrizione	Redatto	Data	Verificato	Data	Approvato	Data	IL PROGETTISTA
A	PRIMA EMISSIONE	V. Corsini	Mar 2021	M. Foccioli	Mar 2021	S. Flora	Mar 2021	
B	REVISIONE GENERALE	V. Corsini	Apr 2021	M. Foccioli	Apr 2021	S. Flora	Apr 2021	ING. SILVANO FLORA N.2502 Data: Aprile 2021

CIG. 8377957CD1 CUP: J41E91000000009 File: IN1710EI2R9ID0000006B.DWG Cod. origine: IN1710EI2R9ID0000006B

Progetto cofinanziato dalla Unione Europea

Scala di plot: TUTTI I DIRITTI DEL PRESENTE DOCUMENTO SONO RISERVATI: LA PRODUZIONE ANCHE PARZIALE È VIETATA