T. PK 19+531 SEC.0

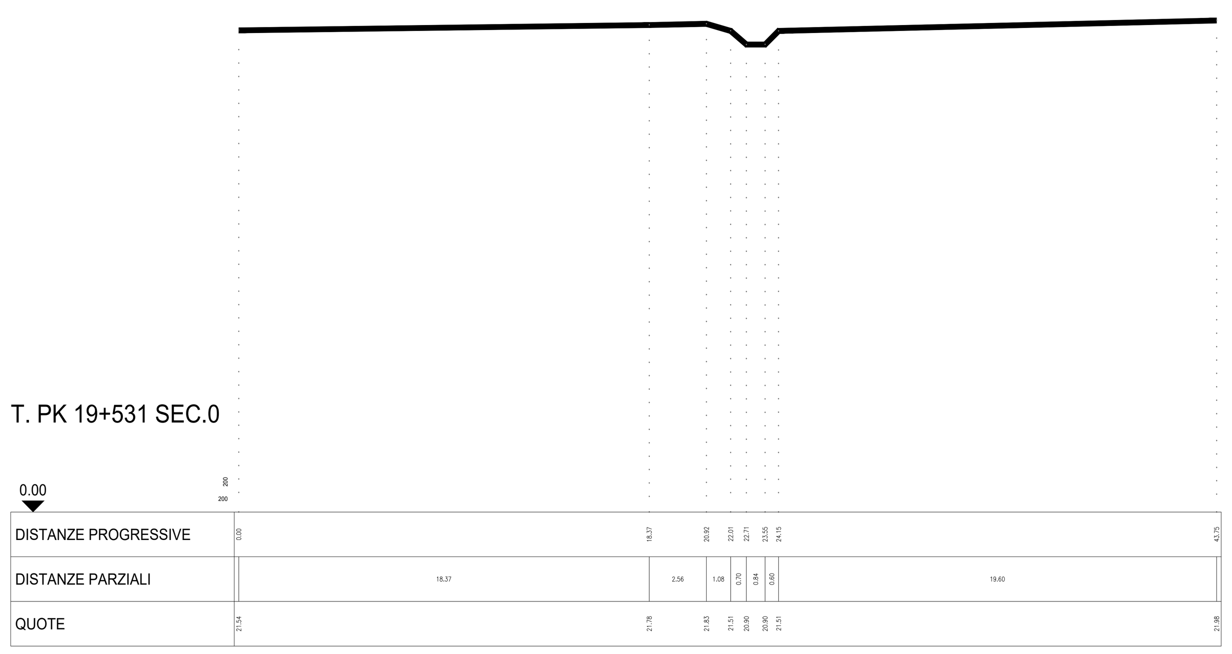

T. PK 19+531 SEC.1

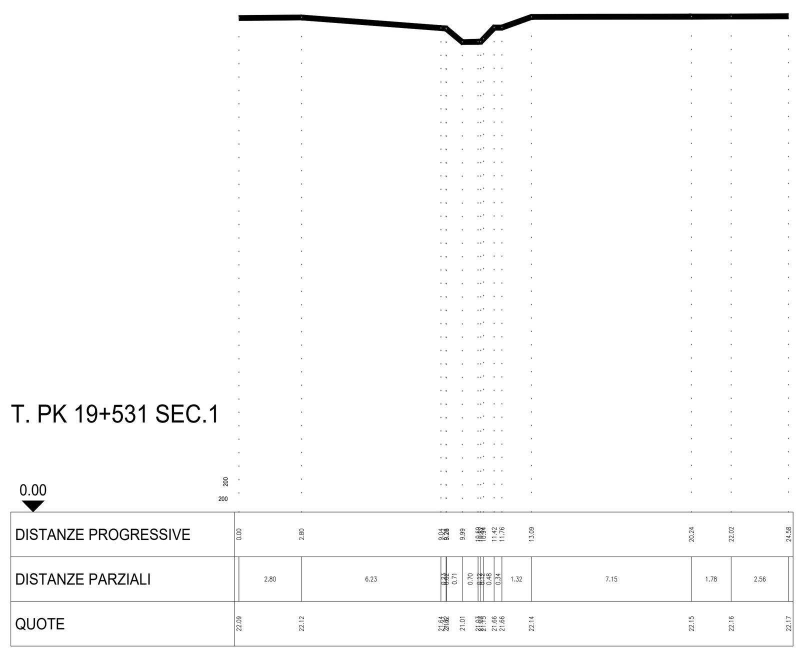

T. PK 19+531 SEC.3

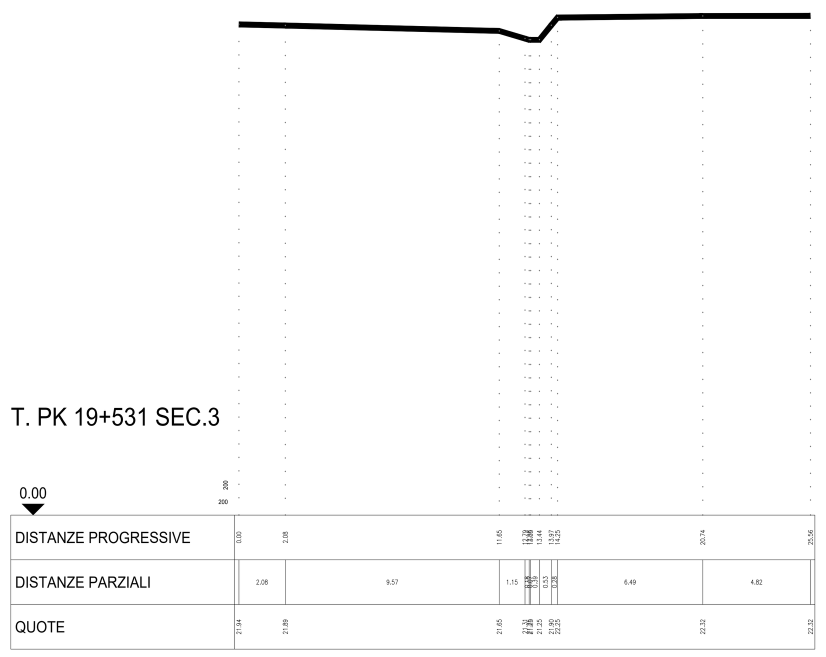

T. PK 19+531 SEC.4

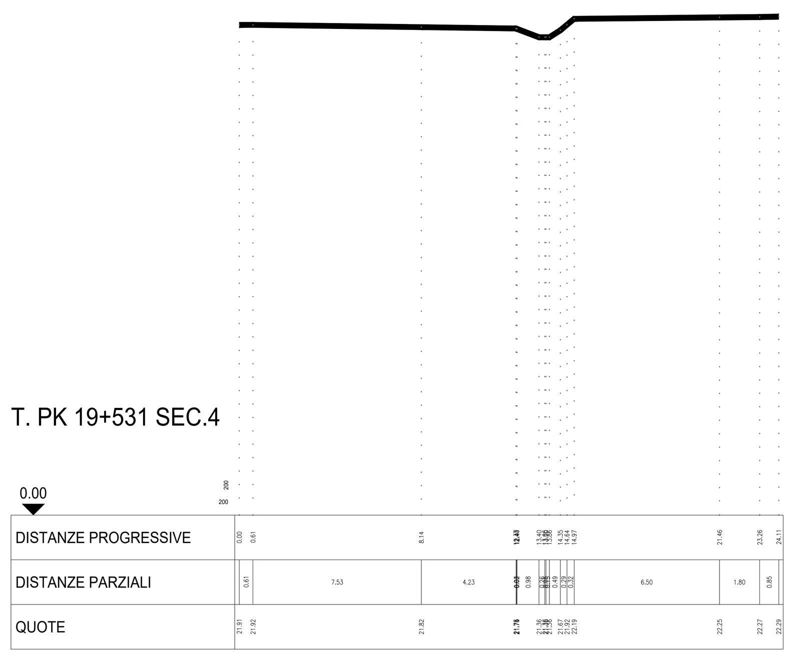

T. PK 19+875 SEC.1

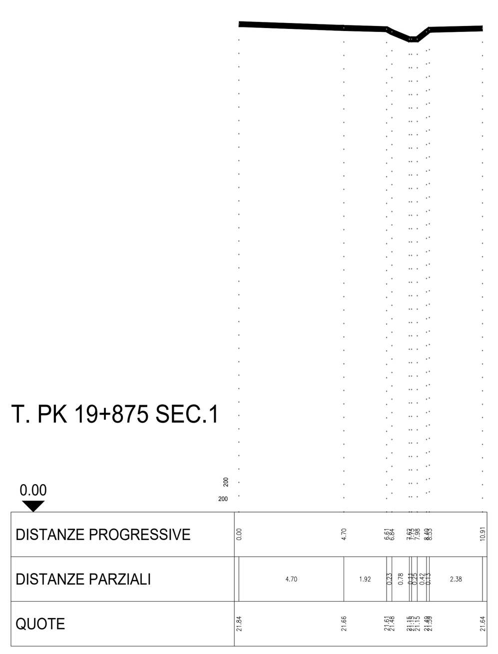

T. PK 19+875 SEC.2

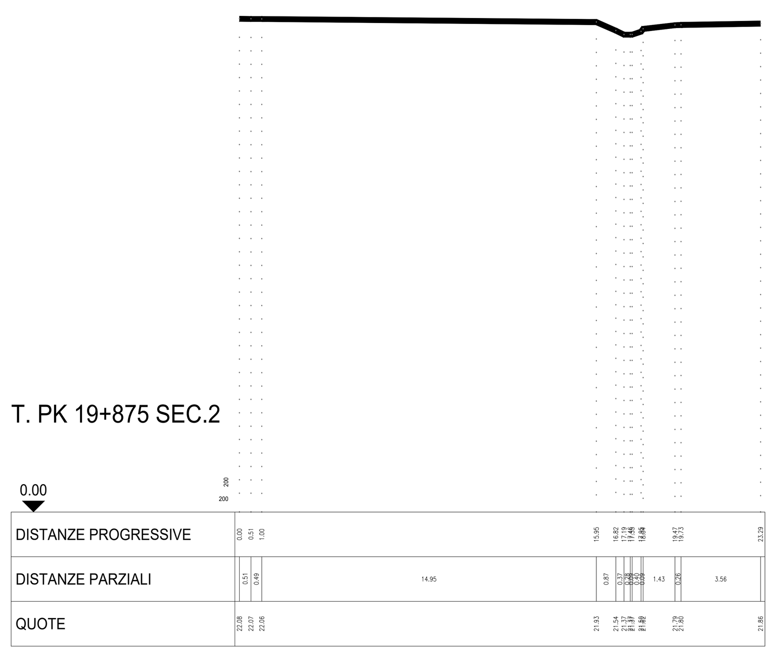

T. PK 19+875 SEC.3

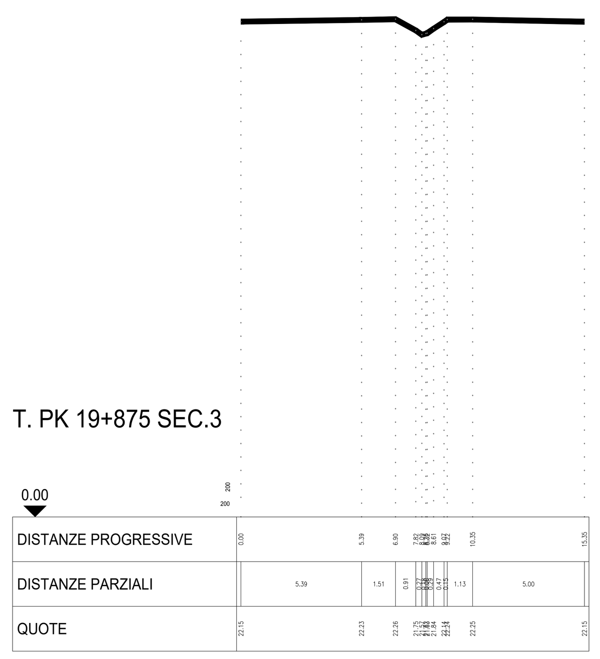

T. PK 19+875 SEC.4

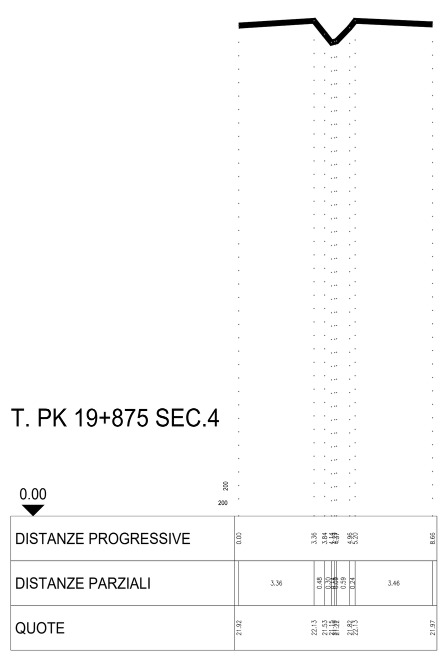

T. PK 19+875 SEC.5

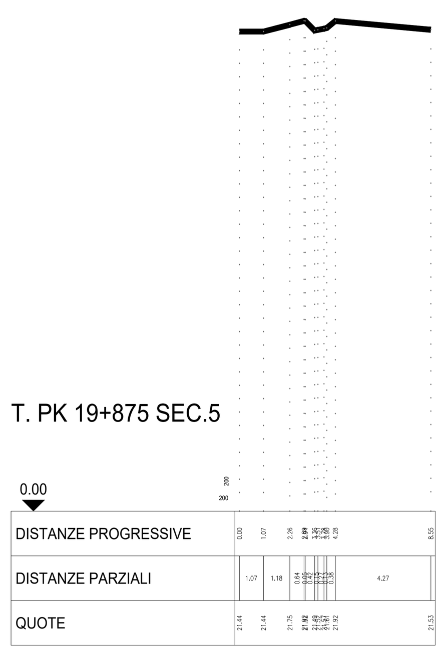

T. PK 19+875 SEC.6

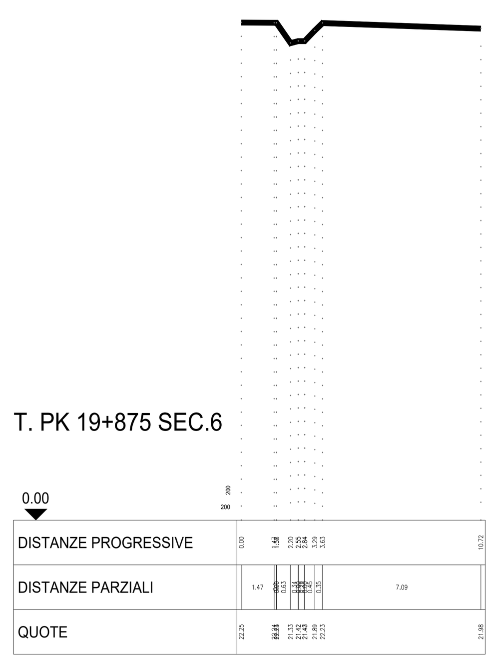

DISEGNI DI RIFERIMENTO

DESCRIZIONE	CODICE
DATI TOPOGRAFICI E DOCUMENTAZIONE INTEGRATIVA ACQUISITA PRESSO GLI ENTI IDRAULICI DEL TERRITORIO PLANIMETRIE - TAV 5/9	IN1710EI2R6ID0000005

SCALA GRAFICA 1:200

0 2 4 6 8 10m

COMMITTENTE: RFI RETE FERROVIARIA ITALIANA GRUPPO FERROVIE DELLO STATO

ALTA SORVEGLIANZA: ITALFERR GRUPPO FERROVIE DELLO STATO

GENERAL CONTRACTOR: Consorzio IricAV Due

INFRASTRUTTURE FERROVIARIE STRATEGICHE DEFINITE DALLA LEGGE OBIETTIVO N. 443/01

LINEA A.V. /A.C. TORINO-VENEZIA Tratta VERONA-PADOVA
Lotto funzionale Verona-Bivio Vicenza

PROGETTO ESECUTIVO

PARTE GENERALE

IDROLOGIA E IDRAULICA

GENERALE

DATI TOPOGRAFICI E DOCUMENTAZIONE INTEGRATIVA ACQUISITA PRESSO GLI ENTI IDRAULICI DEL TERRITORIO
SEZIONI DA pk 19+531 A pk 19+875

GENERAL CONTRACTOR		DIRETTORE LAVORI	SCALA :
IL PROGETTISTA INTEGRATORE Ing. Giovanni MALAVENDA Venezia n. 4289 Data: Aprile 2021	Consorzio **Iricav Due** ing. Paolo CARMONA Data: Aprile 2021		1:200

COMMESSA	LOTTO	FASE	ENTE	TIPO DOC.	OPERA/DISCIPLINA	PROGR.	REV.	FOGLIO
IN17	10	E	I2	R9	ID0000	030	B	DI

VISTO CONSORZIO IRICAV DUE	
Firma	Data
ing. Luca RANDOLFI	Aprile 2021

Progettazione :

Rev.	Descrizione	Redatto	Data	Verificato	Data	Approvato	Data	IL PROGETTISTA
A	PRIMA EMISSIONE	V. Corsini	Mar 2021	M. Foccioli	Mar 2021	S. Flora	Mar 2021	
B	REVISIONE GENERALE	V. Corsini	Apr 2021	M. Foccioli	Apr 2021	S. Flora	Apr 2021	ING. SILVANO FLORA N.2502 Data: Aprile 2021

CIG. 8377957CD1 | CUP: J41E91000000009 | File: IN1710EI2R9ID0000030B.DWG | Cod. origine: IN1710EI2R9ID0000030B

Progetto cofinanziato dalla Unione Europea

Scala di plot:

TUTTI I DIRITTI DEL PRESENTE DOCUMENTO SONO RISERVATI: LA PRODUZIONE ANCHE PARZIALE È VIETATA