

OPERE n°18-19

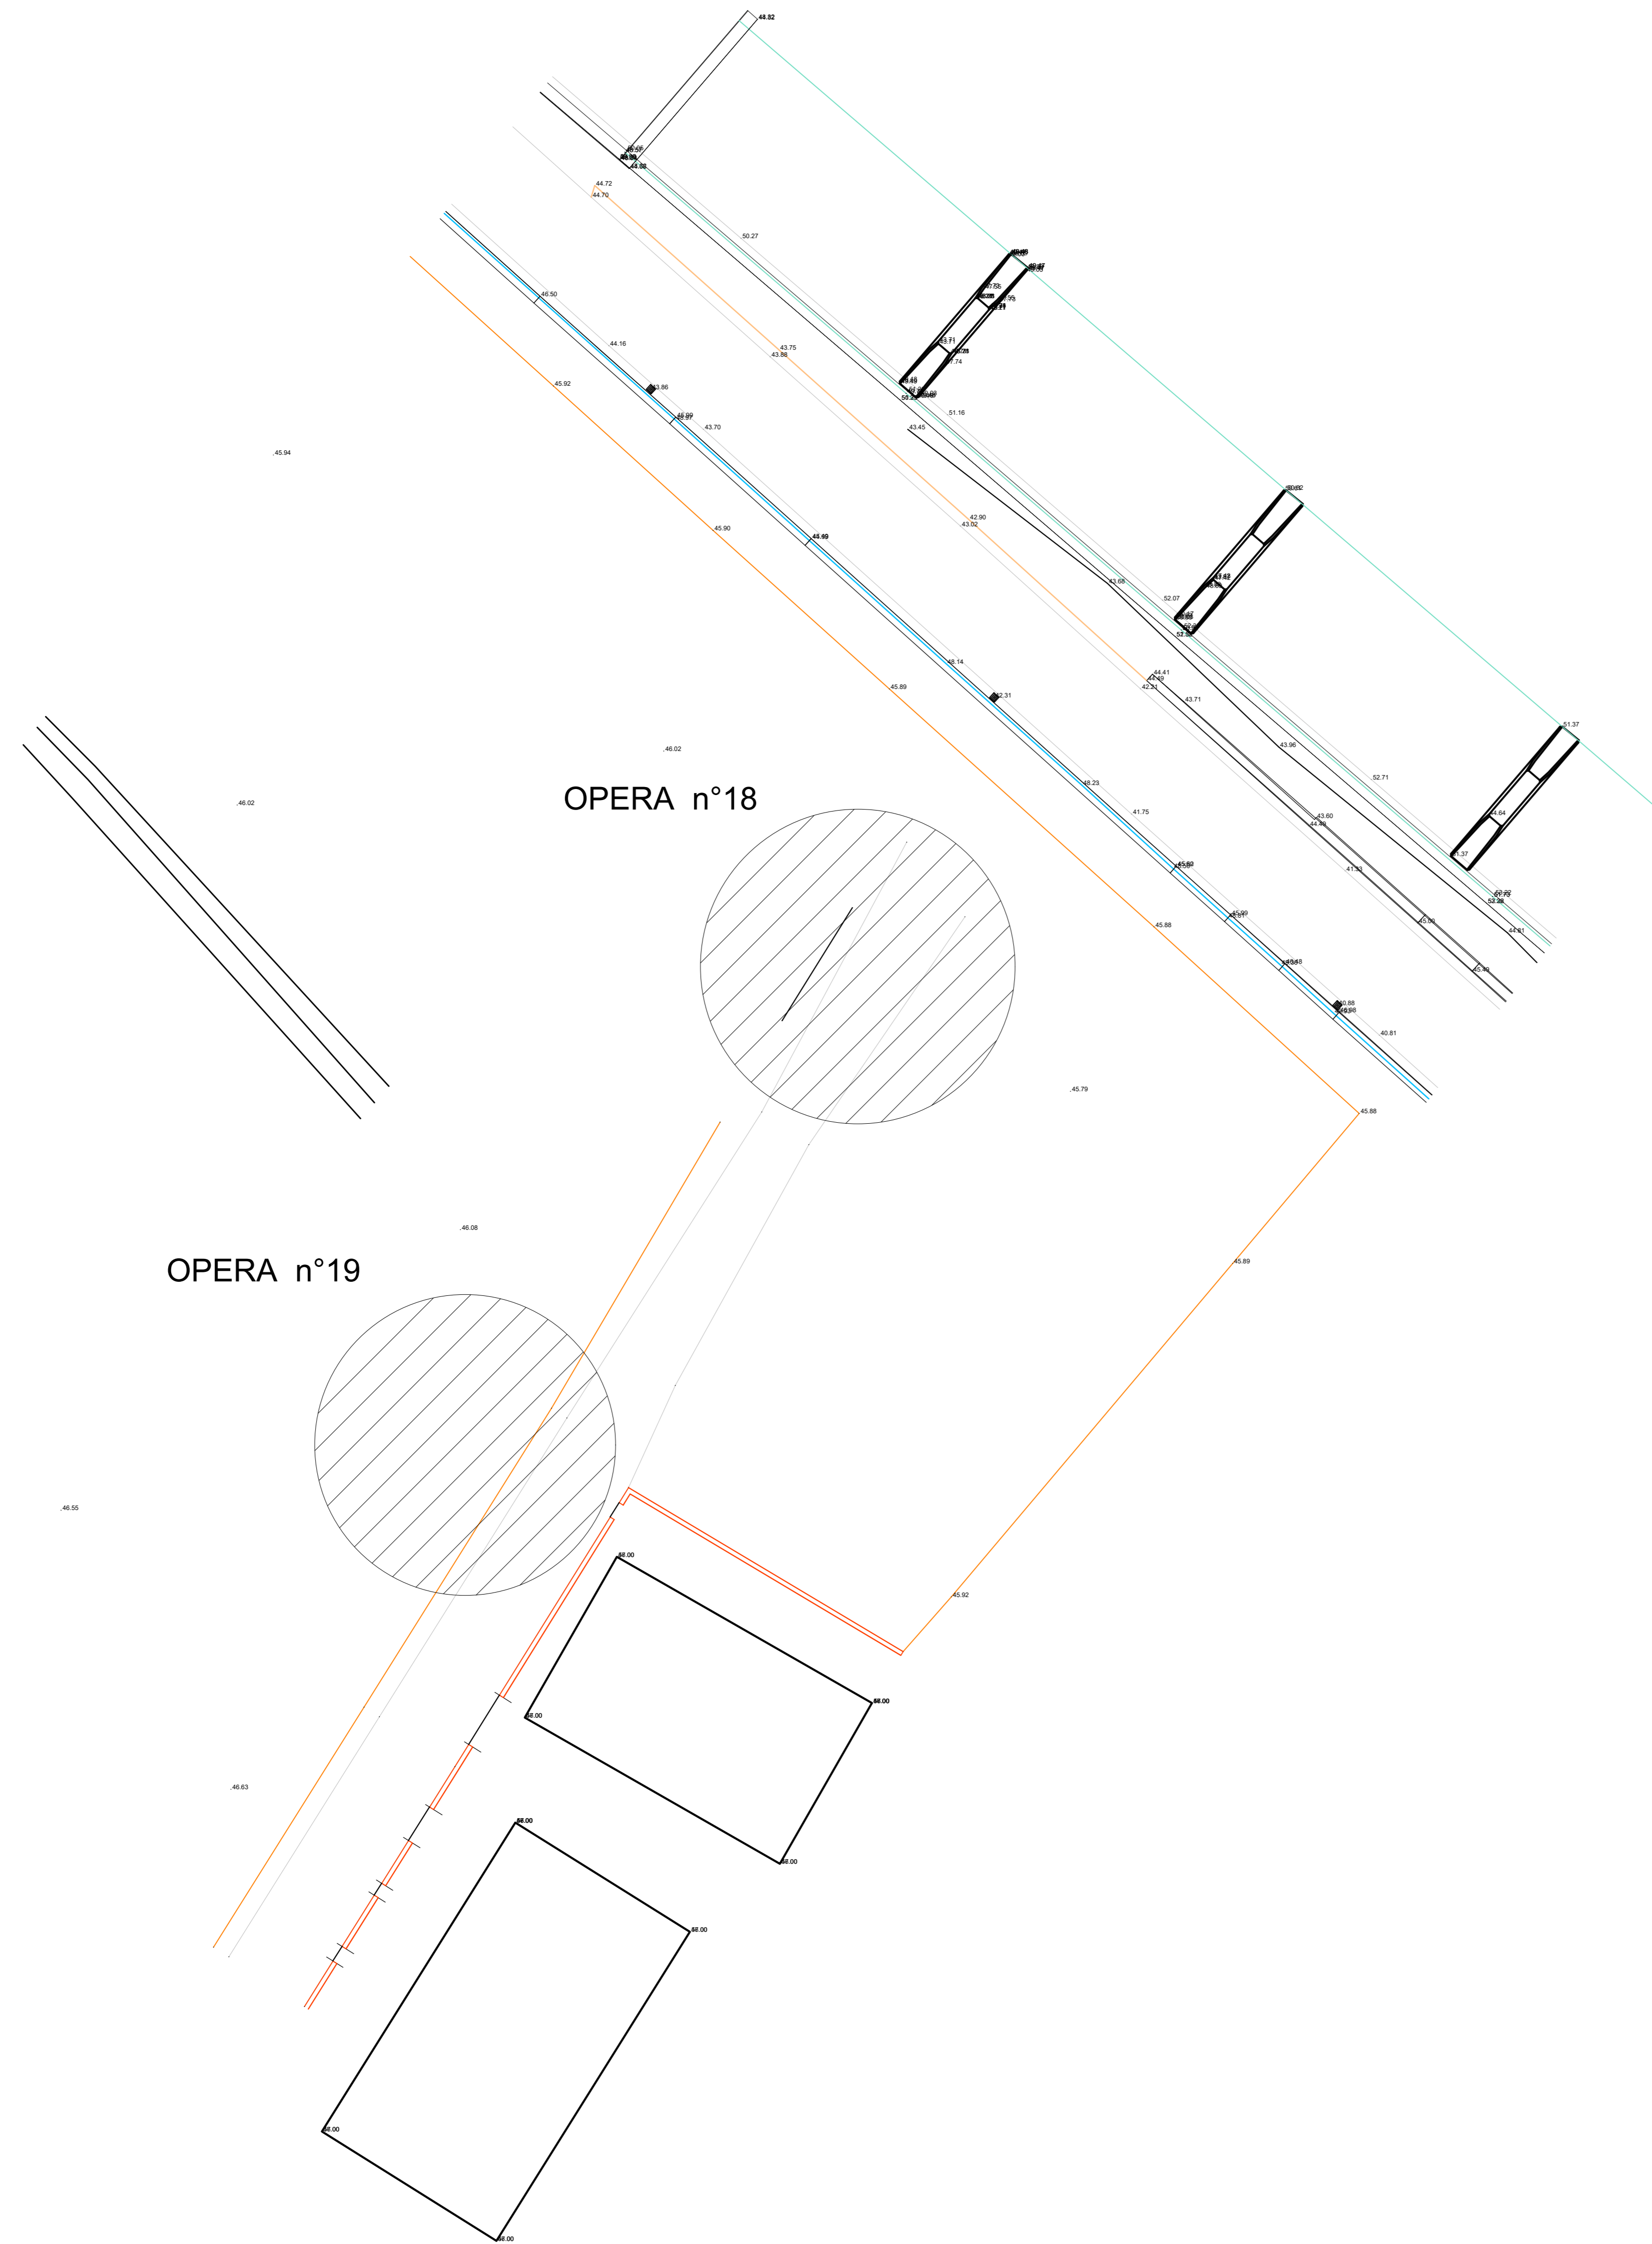


FOTO OPERA n°18



FOTO OPERA n°19



DISEGNI DI RIFERIMENTO	
DESCRIZIONE	CODICE
DATI TOPOGRAFICI E DOCUMENTAZIONE INTEGRATIVA ACQUISITA PRESSO GLI ENTI IDRAULICI DEL TERRITORIO PLANIMETRIE - TAV 2/9	IN1710E12R6ID0000002



**COMMITTENTE:**  **RETE FERROVIARIA ITALIANA**  
GRUPPO FERROVIE DELLO STATO

**ALTA SORVEGLIANZA:**  **ITALFERR**  
GRUPPO FERROVIE DELLO STATO

**GENERAL CONTRACTOR:**  **Conorzio IricAV Due**

**INFRASTRUTTURE FERROVIARIE STRATEGICHE DEFINITE DALLA LEGGE OBIETTIVO N. 443/01**  
**LINEA A.V. /A.C. TORINO-VENEZIA Tratta VERONA-PADOVA**  
**Lotto funzionale Verona-Bivio Vicenza**  
**PROGETTO ESECUTIVO**  
PARTE GENERALE  
IDROLOGIA E IDRAULICA  
GENERALE  
DATI TOPOGRAFICI E DOCUMENTAZIONE INTEGRATIVA ACQUISITA PRESSO GLI ENTI IDRAULICI DEL TERRITORIO  
OPERE 18-19

**GENERAL CONTRACTOR**  
Conorzio IricAV Due  
**Iricav Due**  
Ing. Paolo CARBONIA  
Data: 14/04/2021

**DIRETTORE LAVORI**  
Ing. Luca RANDOLFI  
Data: 14/04/2021

**SCALA:** 1:250

COMMESSA	LOTTO	FASE	ENTE	TIPO DOC.	OPERA/DISCIPLINA	PROGR.	REV.	FOGLIO
IN17	10	E	12	R2	10000	009	B	1

**Progettazione:**

Rev.	Descrizione	Elabora	Data	Verificate	Data	Approvato	Data	IL PROGETTISTA
A	PRIMA ANGIOSIONE	C. Carbonia	14/04/2021	C. Carbonia	14/04/2021	L. Randolfi	14/04/2021	
B	REVISIONE GENERALE	C. Carbonia	14/04/2021	C. Carbonia	14/04/2021	L. Randolfi	14/04/2021	

CG: 837395701 CUP: J11E11000000009 File: 1710E12R6ID0000002.DWG  
Cod. origin: 1710E12R6ID0000002

Progetto cofinanziato dalla Unione Europea

TUTTI I DIRITTI DEL PRESENTE DOCUMENTO SONO RISERVATI. LA PRODUZIONE ANCHE PARZIALE È VIETATA