

OPERA n° 20


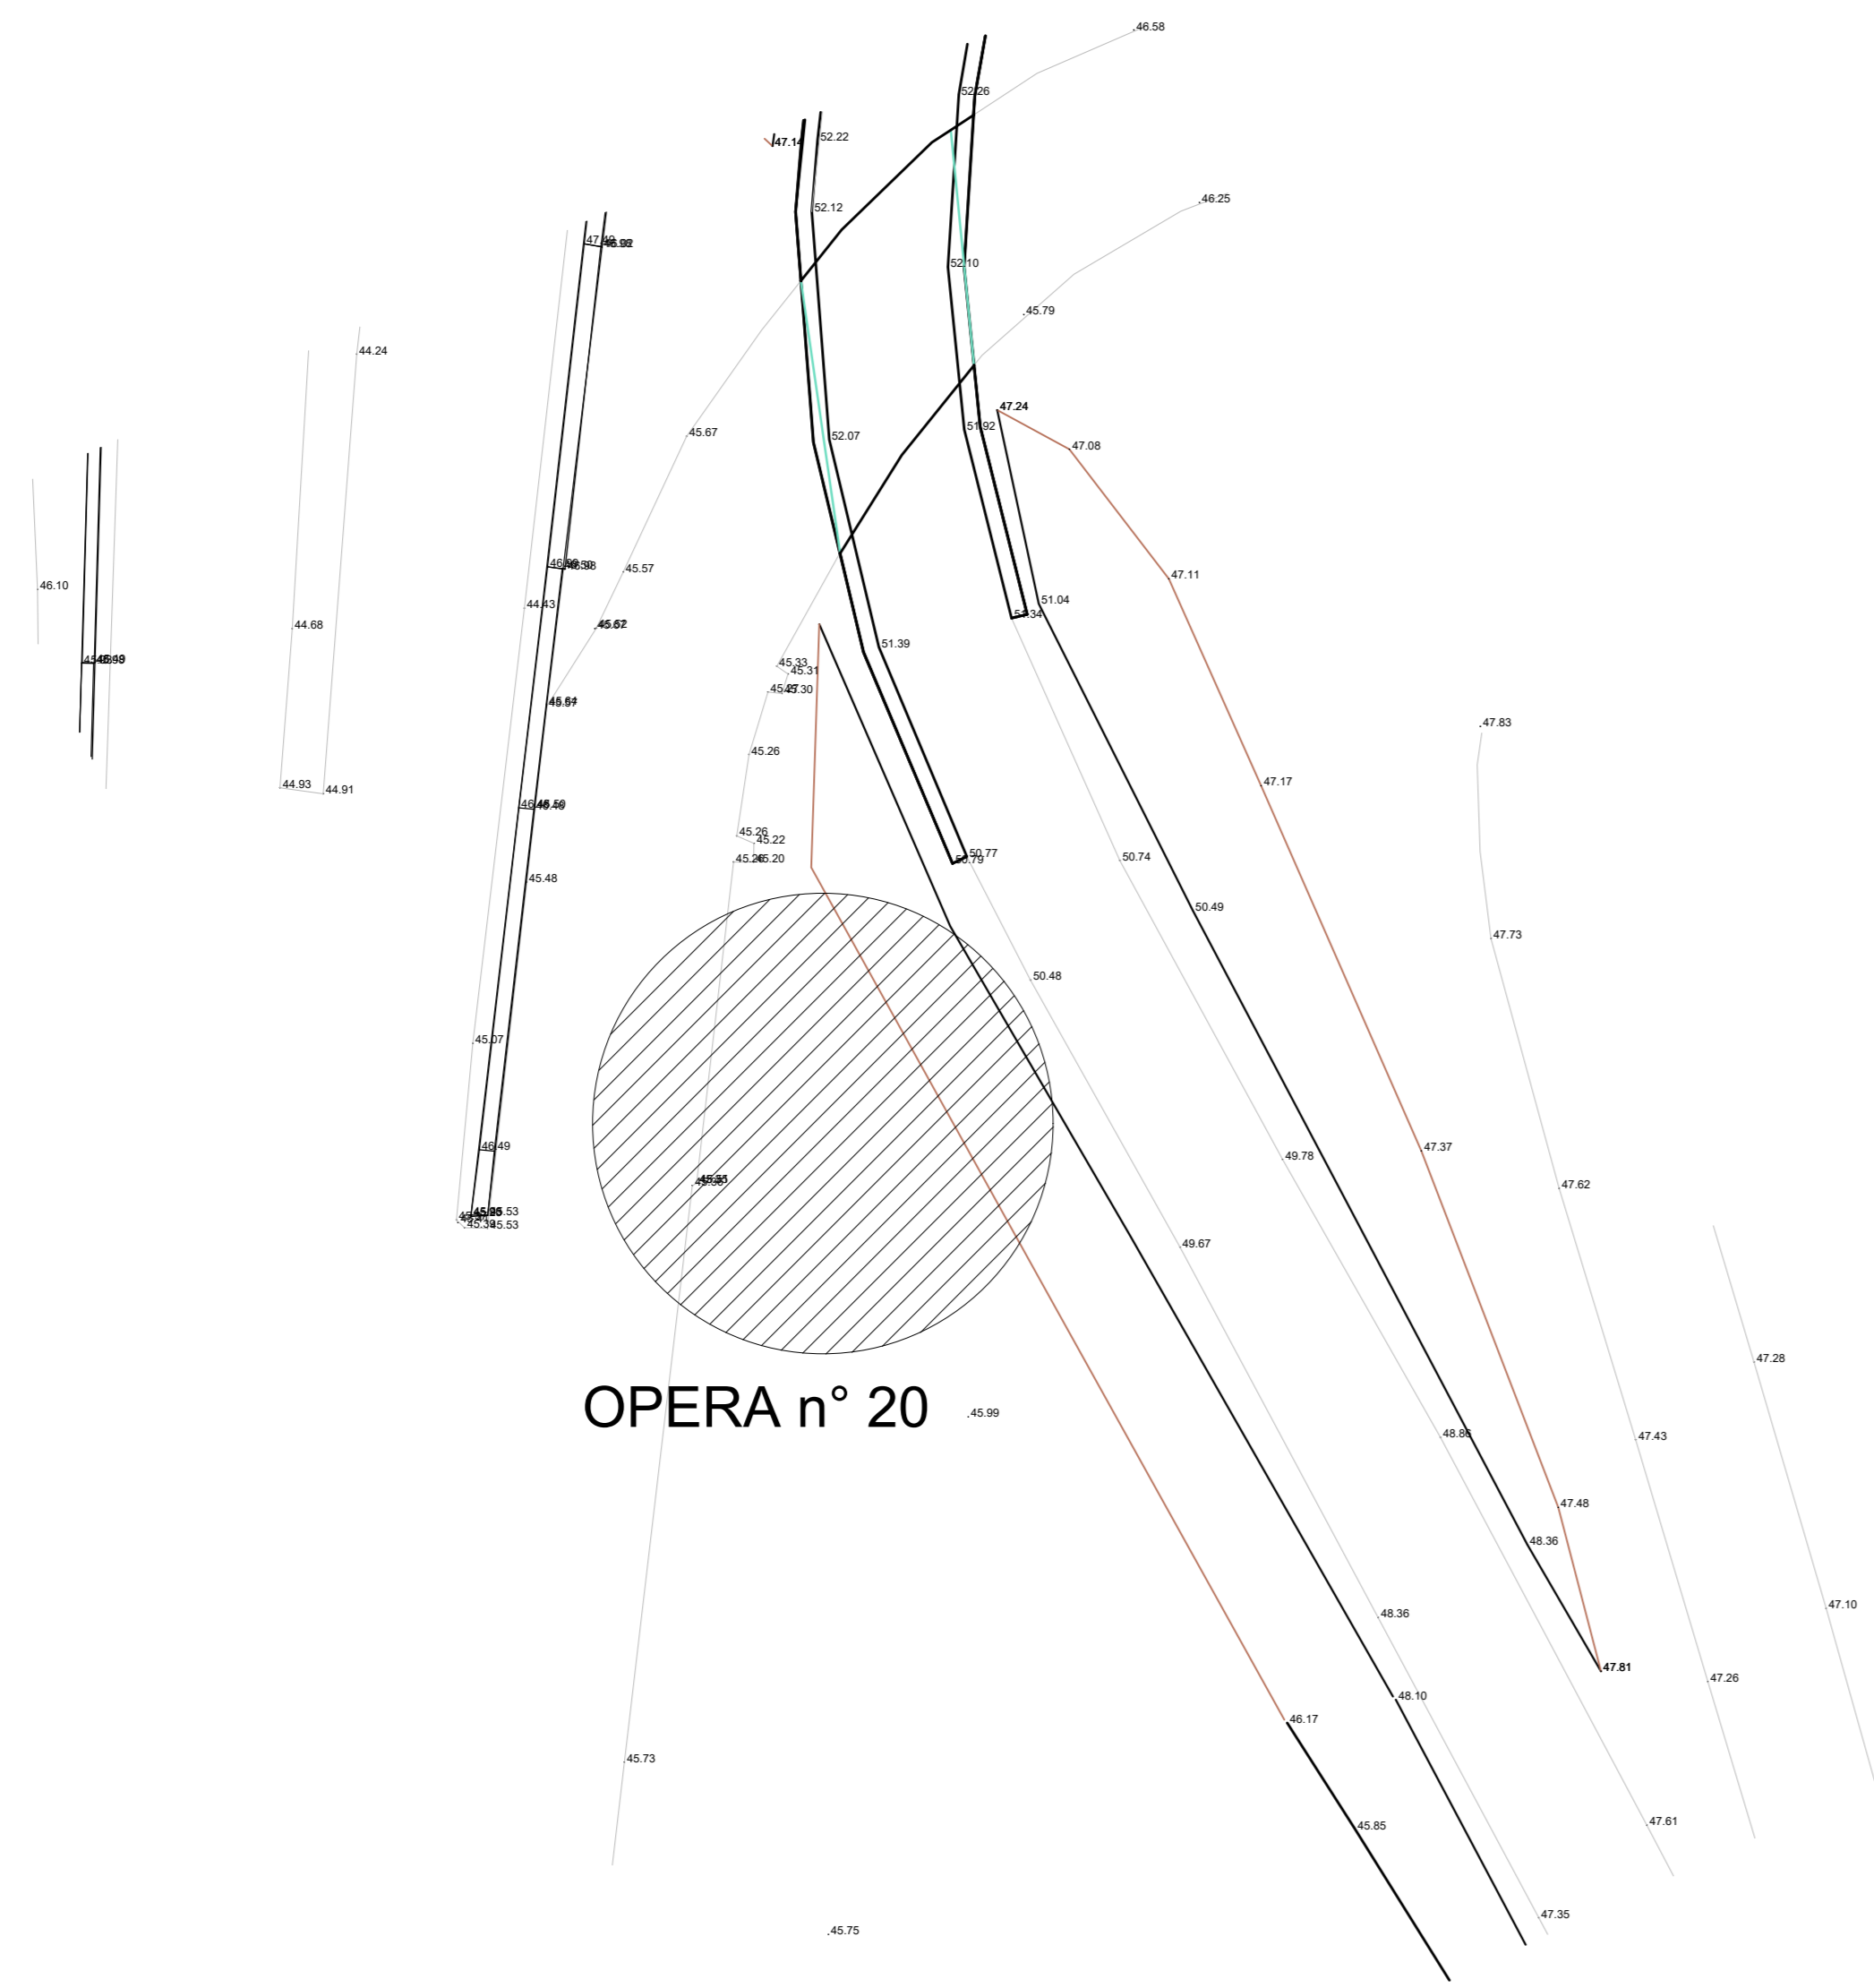


FOTO OPERA n. 20



OPERE n° 21-22

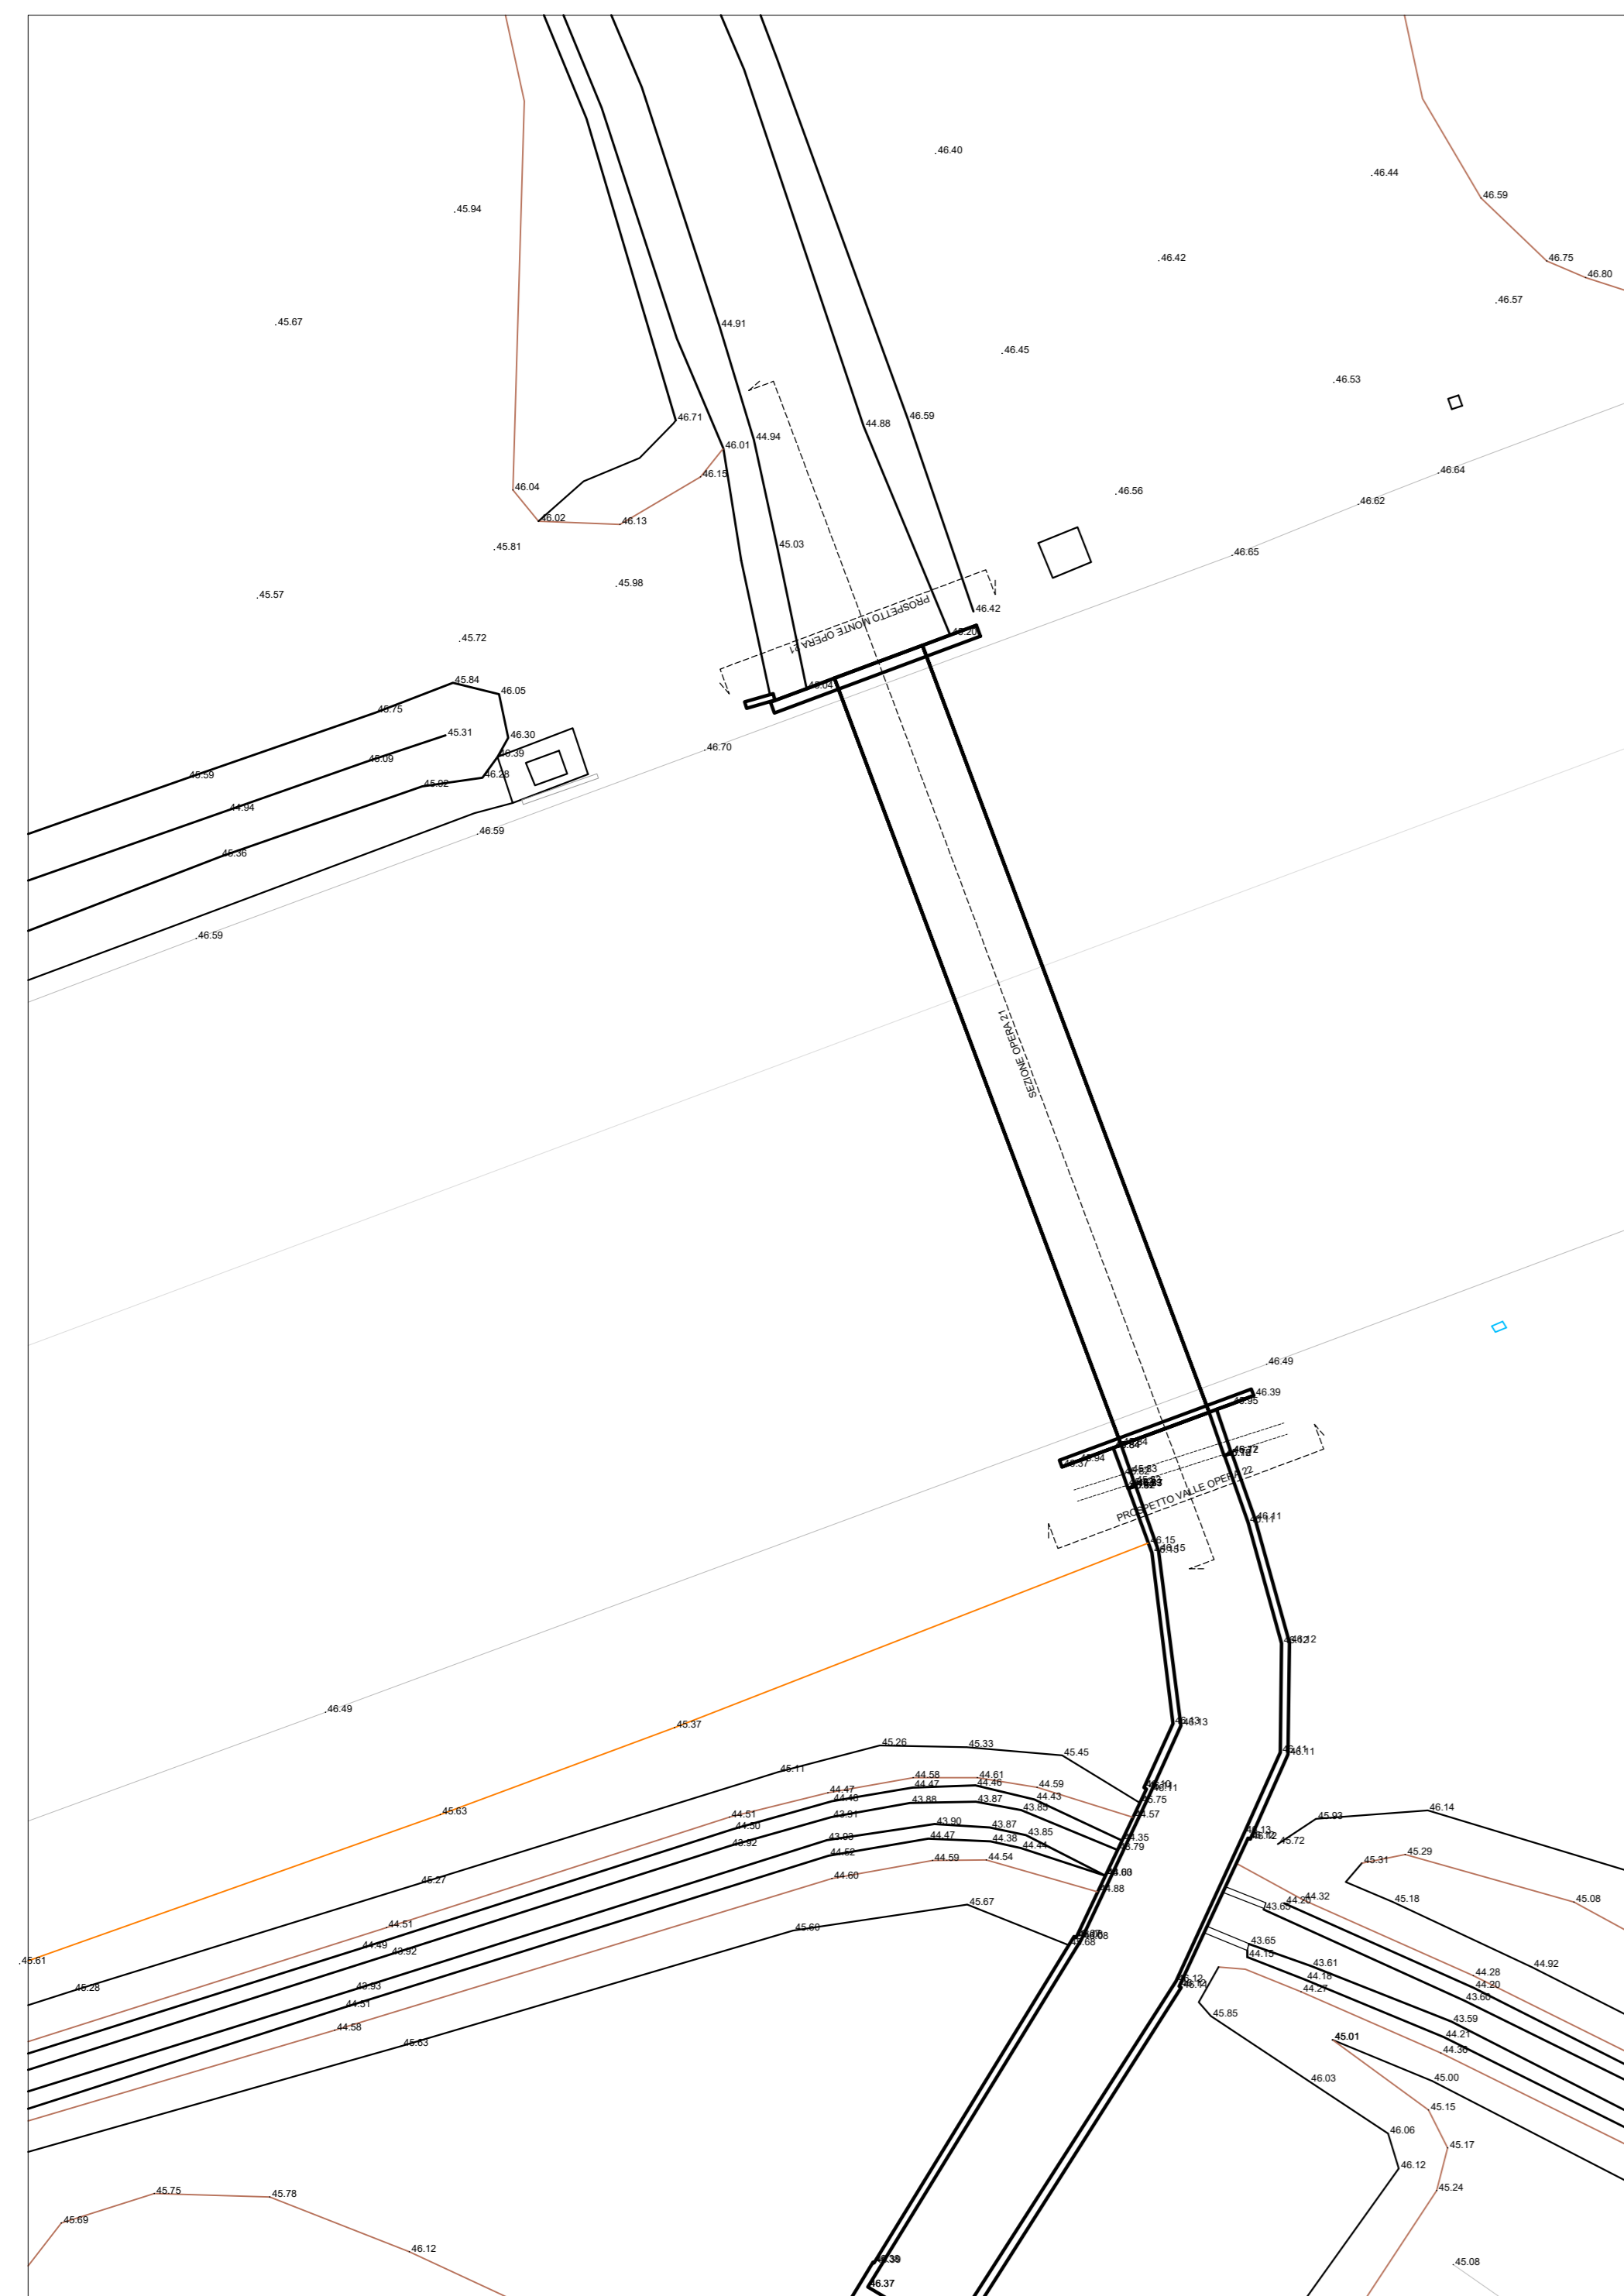

SEZIONE OPERA 21



P. VALLE OPERA 22


P. MONTE OPERA 21


DISEGNI DI RIFERIMENTO	
DESCRIZIONE	CODICE
DATI TOPOGRAFICI E DOCUMENTAZIONE INTEGRATIVA ACQUISITA PRESSO GLI ENTI IDRAULICI DEL TERRITORIO PLANIMETRIE - TAV 2/9	IN1710E12R6ID000002

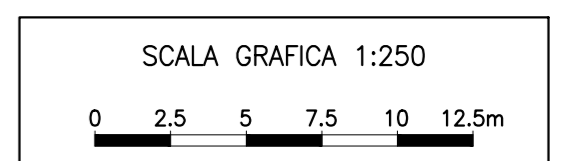

**COMMITTENTE:** **RETE FERROVIARIA ITALIANA**  
GRUPPO FERROVIE DELLO STATO

**ALTA SORVEGLIANZA:** **ITALEFFER**  
GRUPPO FERROVIE DELLO STATO

**GENERAL CONTRACTOR:** **Conorzio IricAV Due**

**INFRASTRUTTURE FERROVIARIE STRATEGICHE DEFINITE DALLA LEGGE OBIETTIVO N. 443/01**  
**LINEA A.V. /A.C. TORINO-VENEZIA Tratta VERONA-PADOVA**  
**Lotto funzionale Verona-Bivio Vicenza**  
**PROGETTO ESECUTIVO**  
PARTE GENERALE  
IDROLOGIA E IDRAULICA  
GENERALE  
DATI TOPOGRAFICI E DOCUMENTAZIONE INTEGRATIVA ACQUISITA PRESSO GLI ENTI IDRAULICI DEL TERRITORIO  
OPERE 20-21-22

**GENERAL CONTRACTOR**  
Conorzio IricAV Due  
**IRICAV DUE**  
Ing. Paolo CARBONIA  
Data: 04/04/2021

**DIRETTORE LAVORI**  
Ing. Paolo CARBONIA  
Data: 04/04/2021

**SCALA:** 1:250

COMMESSA	LOTTO	FASE	ENTE	TIPO DOC.	OPERA/DISCIPLINA	PROG.	REV.	FOGLIO
IN17	T0	E	T2	R2	110000	0110	B	1

**Progettazione:**

Rev.	Descrizione	Elabora	Data	Verificate	Data	Approvate	Data	IL PROGETTISTA
A	FRESA INESIONE	C. Carbonia	04/2021	C. Carbonia	04/2021	C. Carbonia	04/2021	
B	REVISIONE GENERALE	C. Carbonia	04/2021	C. Carbonia	04/2021	C. Carbonia	04/2021	

CG: 83795701 CUP: J11E1100000009 File: 1710E12R6ID000002.DWG  
Cod. origin: 1710E12R6ID000002

Progetto cofinanziato dalla Unione Europea

TUTTI I DIRITTI DEL PRESENTE DOCUMENTO SONO RISERVATI. LA PRODUZIONE ANCHE PARZIALE È VIETATA