

COMMITTENTE:



ALTA SORVEGLIANZA:



GENERAL CONTRACTOR:



INFRASTRUTTURE FERROVIARIE STRATEGICHE DEFINITE DALLA LEGGE OBIETTIVO N. 443/01

LINEA A.V. /A.C. TORINO-VENEZIA Tratta VERONA-PADOVA
Lotto funzionale Verona-Bivio Vicenza


PROGETTO ESECUTIVO

TOPOGRAFIA


INFRASTRUTTURE

GENERALE

RETE DI RAFFITTIMENTO - SCHEMA RETE RAFFITTIMENTO


 MALAVENDA Ordine degli ingegneri di Verona n. 4289 Data: 14/08/21	GENERAL CONTRACTOR	DIRETTORE LAVORI	SCALA : VARIE
	Consorzio Iricav Due Ing. Paolo Carmona Data:		

COMMESSA	LOTTO	FASE	ENTE	TIPO DOC.	OPERA/DISCIPLINA	PROGR.	REV.	FOGLIO
IN17	10	E	12	RT	IF0000	023	A	di

	VISTO CONSORZIO IRICAV DUE	
	Firma	Data
	ing. Luca RANDOLFI	


Progettazione :

Rev.	Descrizione	Redatto	Data	Verificato	Data	Approvato	Data	IL PROGETTISTA
A	EMISSIONE	GLOBAL SERVICE	23/04/21	RANDOLFI	23/04/21	MALAVENDA	23/04/21	Data:
B								
C								

CIG. 8377957CD1	CUP: J41E91000000009	File: IN1710E12RTIF0000023A.DWG
 Progetto cofinanziato dalla Unione Europea		Cod. origine: CODICE

Scala di plot:

TUTTI I DIRITTI DEL PRESENTE DOCUMENTO SONO RISERVATI: LA PRODUZIONE ANCHE PARZIALE È VIETATA

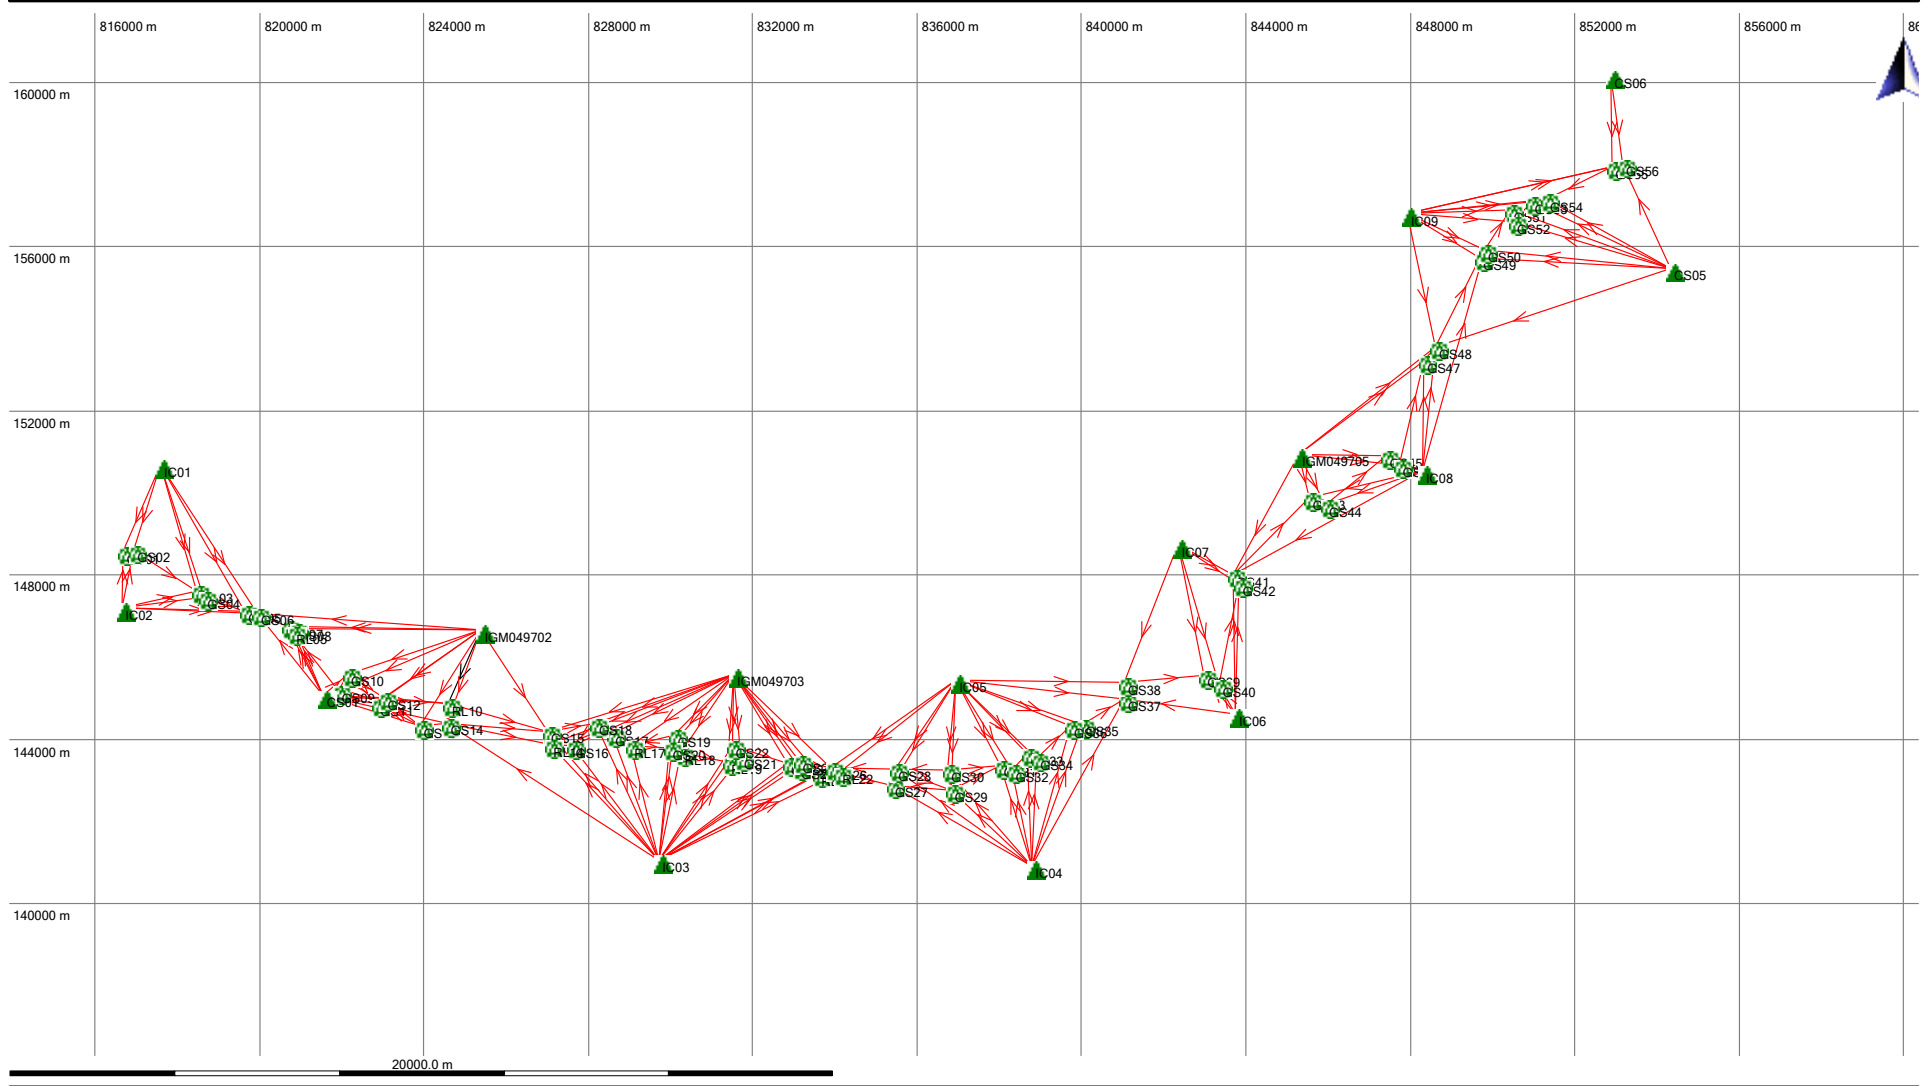

- Estimated
- Navigated
- SPP
- Measured
- Average
- Reference
- Adjusted
- Control - 1D
- Control - 2D
- Control - 3D