

PIANTA
SCALA 1:100

PIANTA CHIAVE

INIZIO MURO RI05
TAV. 1
FINE MURO RI05
attraversamento ø800 pk 1+220,000

DESEGNI DI RIFERIMENTO

DESCRIZIONE	CODICE
- RI05 - CARPENTERIA - PIANA E PROSPETTO - TAV. 1	IN1711E28AR0502001A
- RI05 - CARPENTERIA - PIANA E PROSPETTO - TAV. 2	IN1711E28AR0502002A
- RI05 - CARPENTERIA - SEZIONI TRASVERSALI - TAV. 1	IN1711E28BR0502001A
- RI05 - CARPENTERIA - SEZIONI TRASVERSALI - TAV. 2	IN1711E28BR0502002A
- RI05 - SEZIONE TIPO	IN1711E28BR0502003A
- RI05 - ARMATURA MURI - TAV. 1	IN1711E28BR0502004A
- RI05 - ARMATURA MURI - TAV. 2	IN1711E28BR0502005A
- RI05 - ARMATURA MURI - TAV. 3	IN1711E28BR0502006A
- RI05 - ARMATURA MURI - TAV. 4	IN1711E28BR0502007A
- RI05 - ARMATURA MURI - TAV. 5	IN1711E28BR0502008A
- RI05 - ARMATURA MURI - TAV. 6	IN1711E28BR0502009A


NOTE GENERALI

- TUTTE LE MISURE SONO ESPRESSE IN CENTIMETRI
- TUTTE LE QUOTE ALTIMETRICHE SONO ESPRESSE IN METRI s.l.m.
- TUTTI GLI ANGOLI SONO ESPRESI IN GRADI DECIMALI
- TUTTE LE PROGRESSIVE SONO ESPRESSE IN CHILOMETRI

CARATTERISTICHE DEI MATERIALI

- PER LE CARATTERISTICHE DEI MATERIALI FARE RIFERIMENTO ALL'ELABORATO IN1711E124TRI0500001

PROFILO LONGITUDINALE
SCALA 1:100

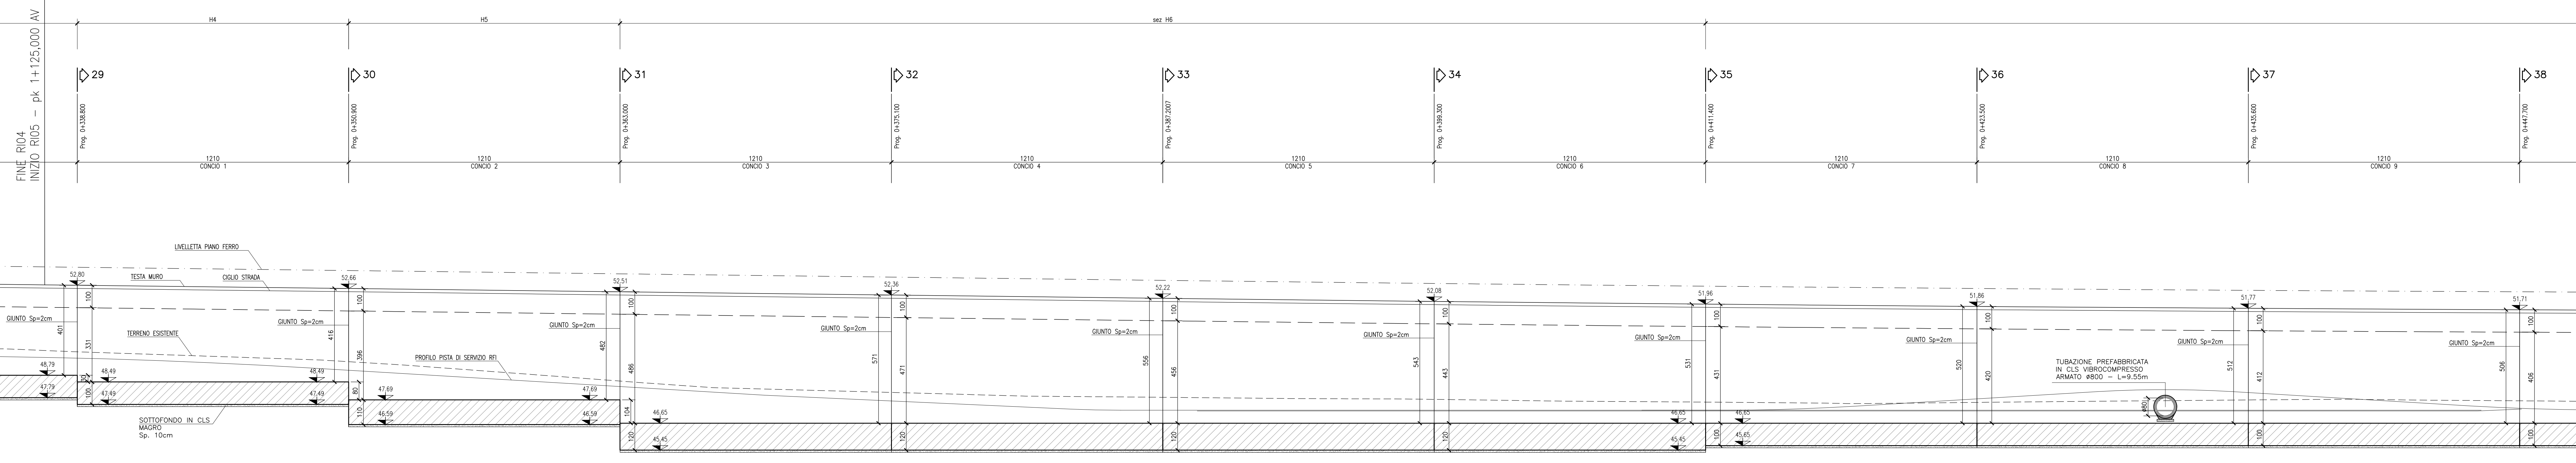

COMMITTENTE:

ALTA SORVEGLIANZA:

GENERAL CONTRACTOR:

INFRASTRUTTURE FERROVIARIE STRATEGICHE DEFINITE DALLA LEGGE OBIETTIVO N. 443/01
LINEA A.V./A.C. TORINO-VENEZIA Tratto VERONA-PADOVA
Lotto funzionale Verona-Bivio Vicenza
PROGETTO ESECUTIVO
RILEVATI
RILEVATO FERROVIARIO DAL KM 1+125,00 AL KM 1+315,00
GENERALE

Mura di sostegno in dx dal km 1+125,00 al km 1+305,18 - Carpenteria - Piana e prospetto - Tav. 1

GENERAL CONTRACTOR:

DIRETTORE LAVORI:

SCALA: 1:100

CONFERMA:

DATA: 11/05/2017

PROG. REV. FOGLIO

VISTO CONSORZIO IRICO-W DUE

Rev.	Descrizione	Redatto	Data	Verificato	Data	Approvato	Data
A	ESBONE		11/05/2017		11/05/2017		11/05/2017
B							
C							

Progetto autorizzato dalla Unione Europea

LOGO: 837795701 | CUP: J41E1000000009 | File: 001124TRI0500001.dwg | Cof. originale: 0001

Scale: 0 metri

TUTTI I DIRITTI DEL PRESENTE DOCUMENTO SONO RISERVATI. LA PRODUZIONE ANCHE PARZIALE E' VIETATA.