



DESCRIZIONE	CODICE
- ROS - CARPENTERIA - PIANA E PROSPETTO - TAV. 1	IN111E2B8R052001A
- ROS - CARPENTERIA - PIANA E PROSPETTO - TAV. 2	IN111E2B8R052002A
- ROS - CARPENTERIA - SEZIONI TRASVERSALI - TAV. 1	IN111E2B8R052003A
- ROS - CARPENTERIA - SEZIONI TRASVERSALI - TAV. 2	IN111E2B8R052004A
- ROS - SEGNAC. LORO	IN111E2B8R052005A
- ROS - ARMATURA MURI - TAV. 1	IN111E2B8R052006A
- ROS - ARMATURA MURI - TAV. 2	IN111E2B8R052007A
- ROS - ARMATURA MURI - TAV. 3	IN111E2B8R052008A
- ROS - ARMATURA MURI - TAV. 4	IN111E2B8R052009A
- ROS - ARMATURA MURI - TAV. 5	IN111E2B8R052010A
- ROS - ARMATURA MURI - TAV. 6	IN111E2B8R052011A


SEZIONE 29-29  
SCALA 1:50

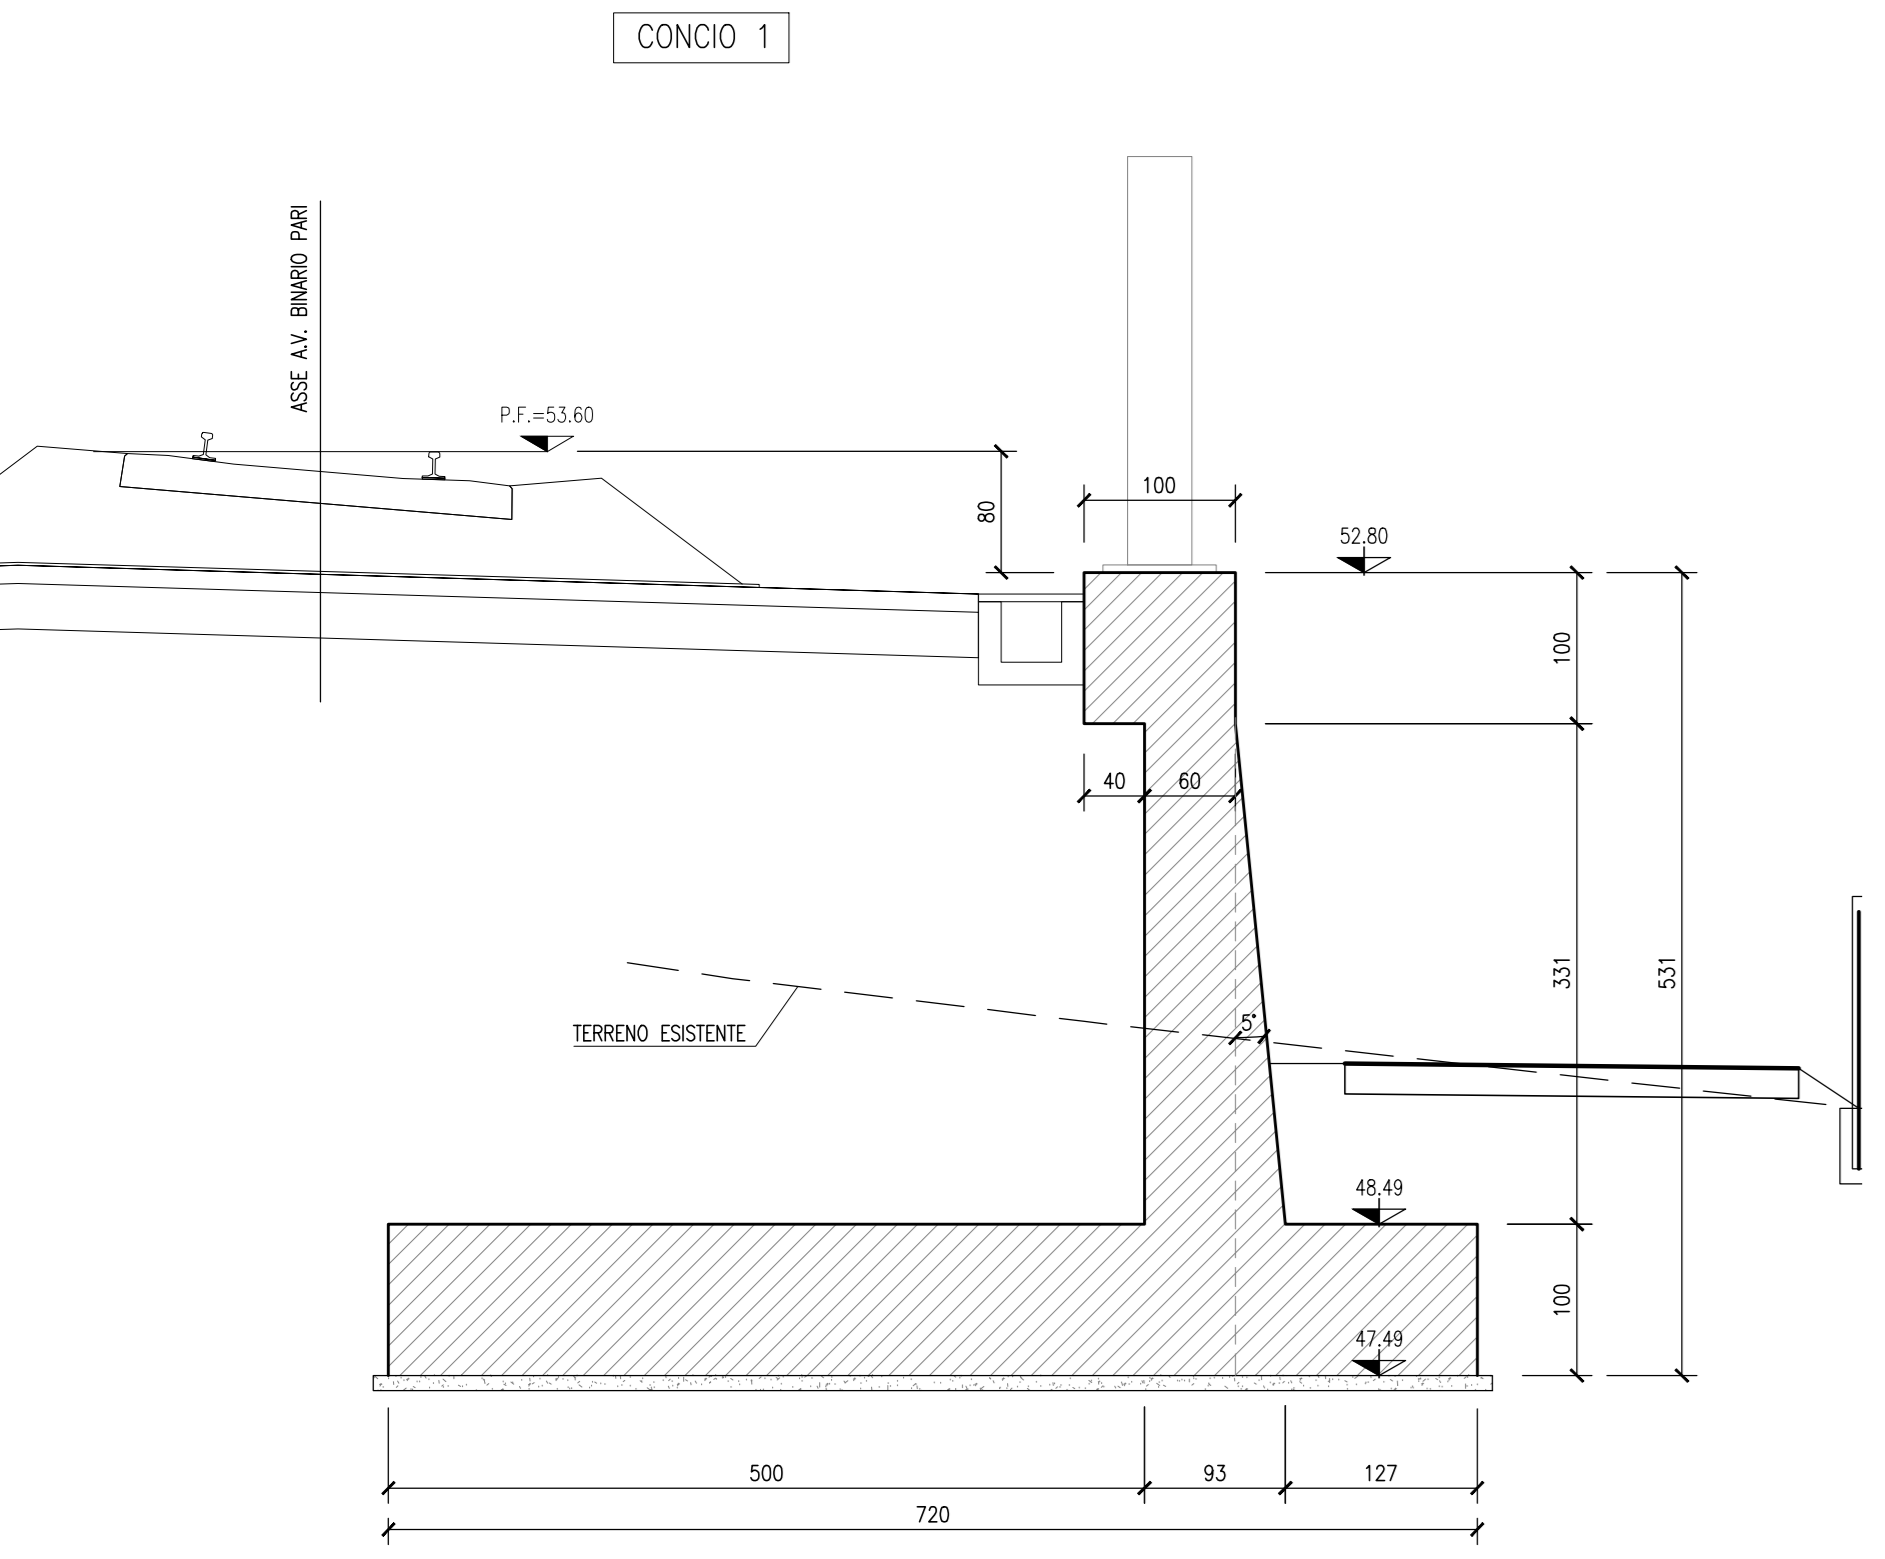


SEZIONE 30-30  
SCALA 1:50

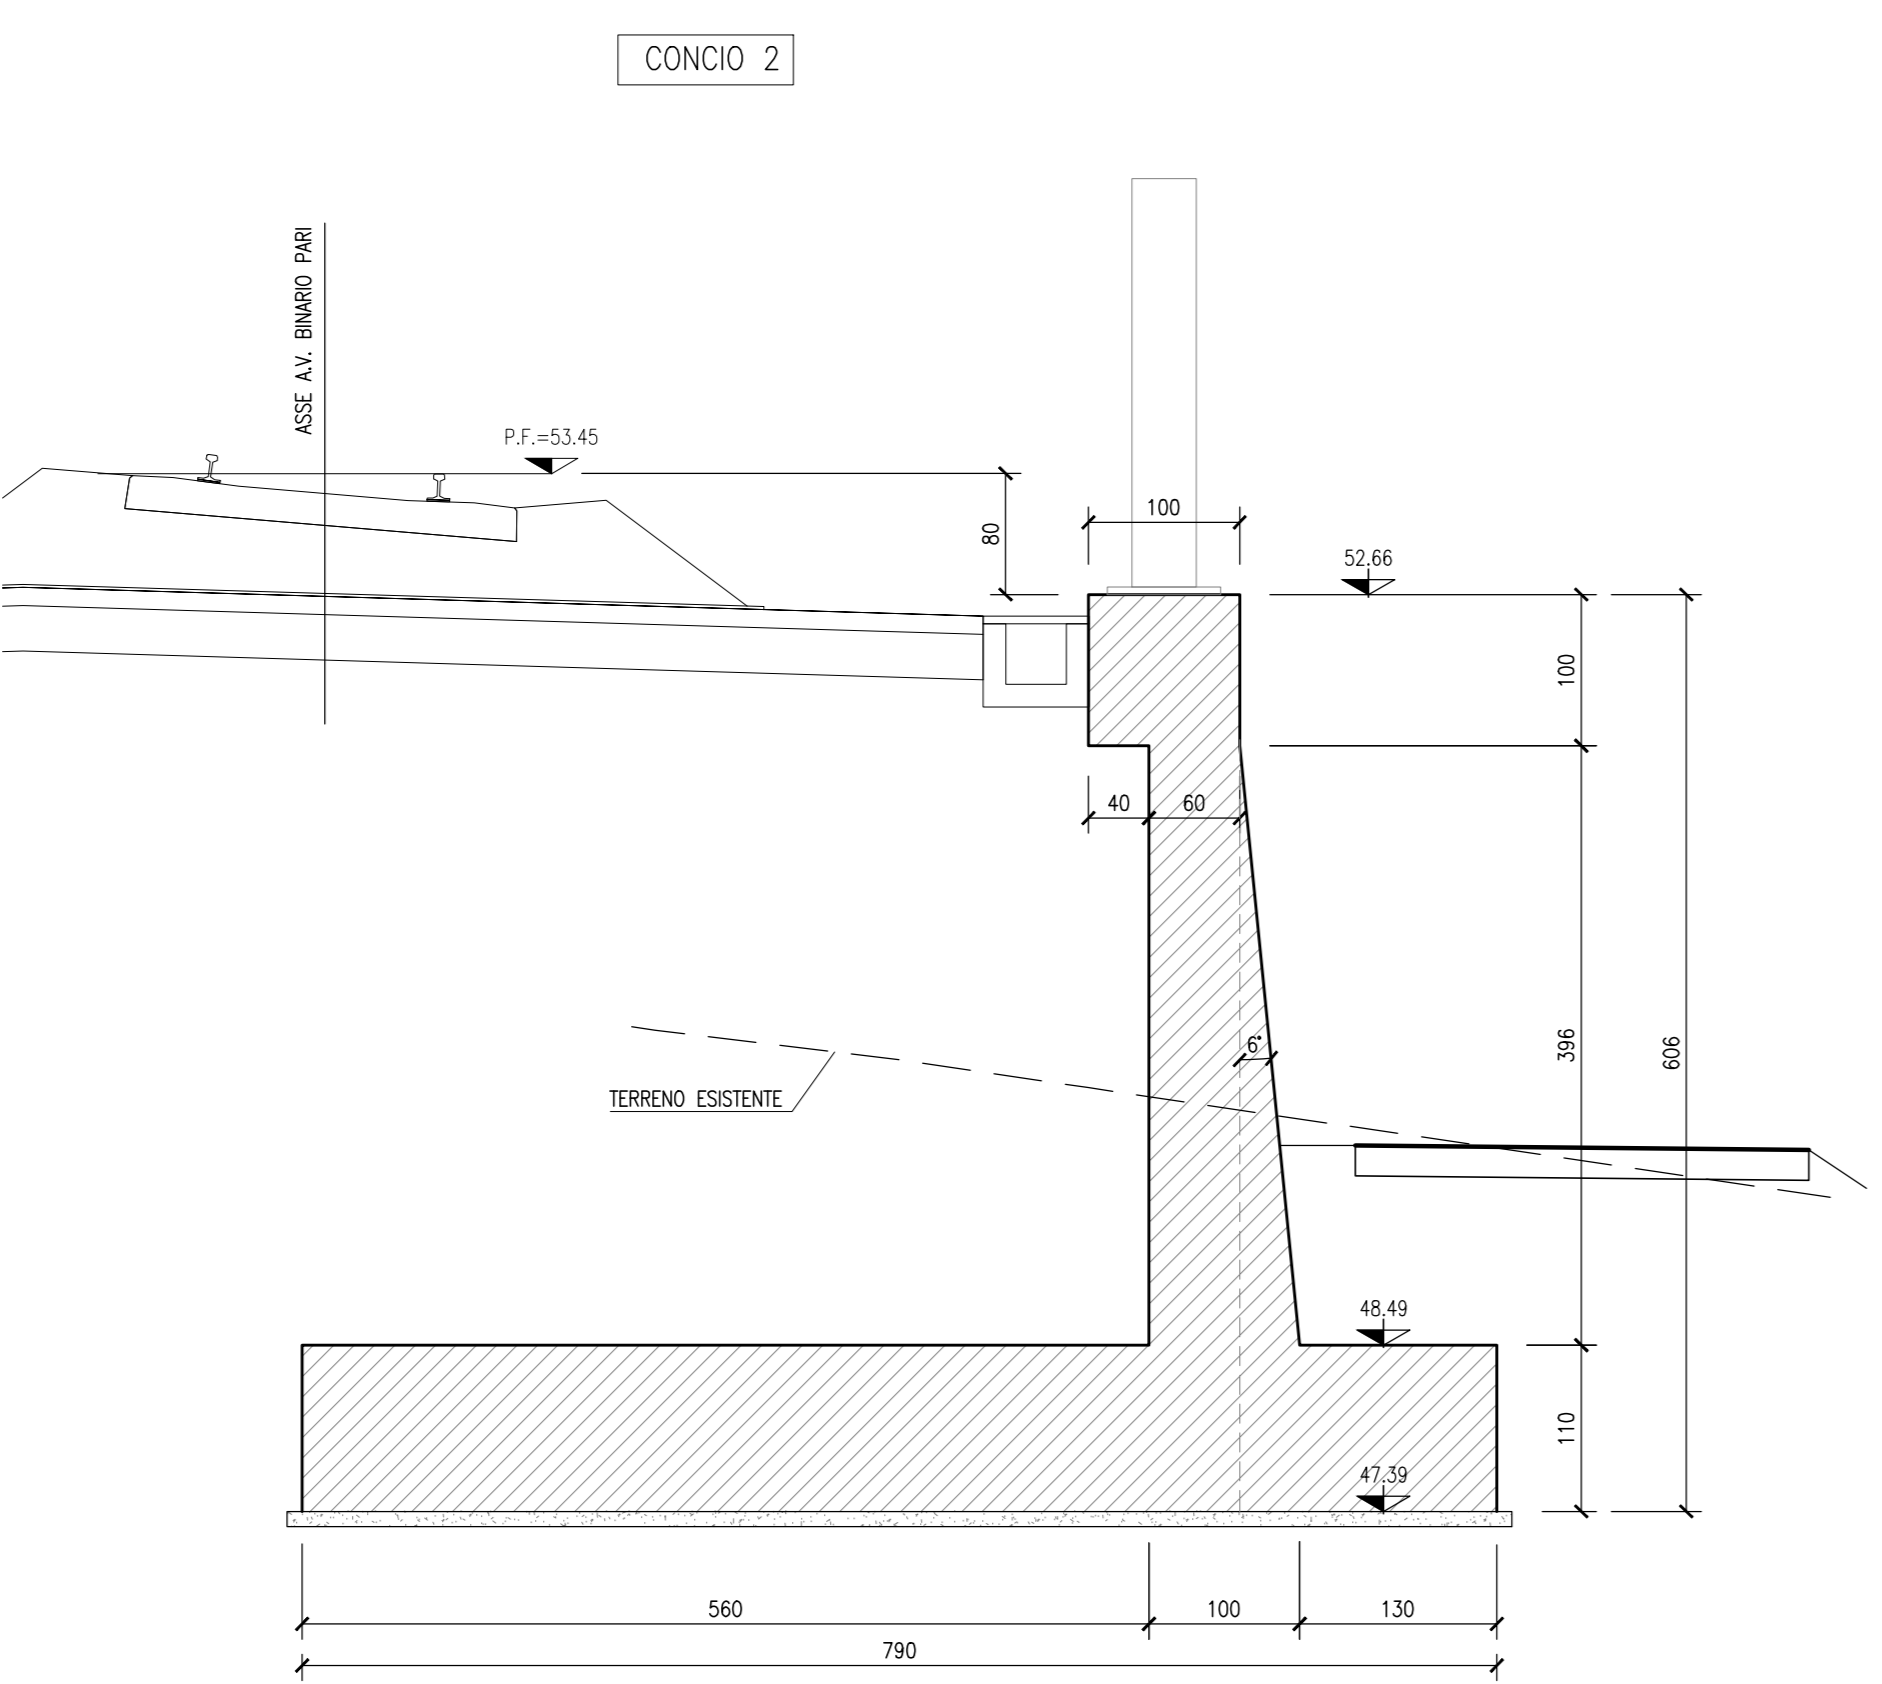


SEZIONE 31-31  
SCALA 1:50

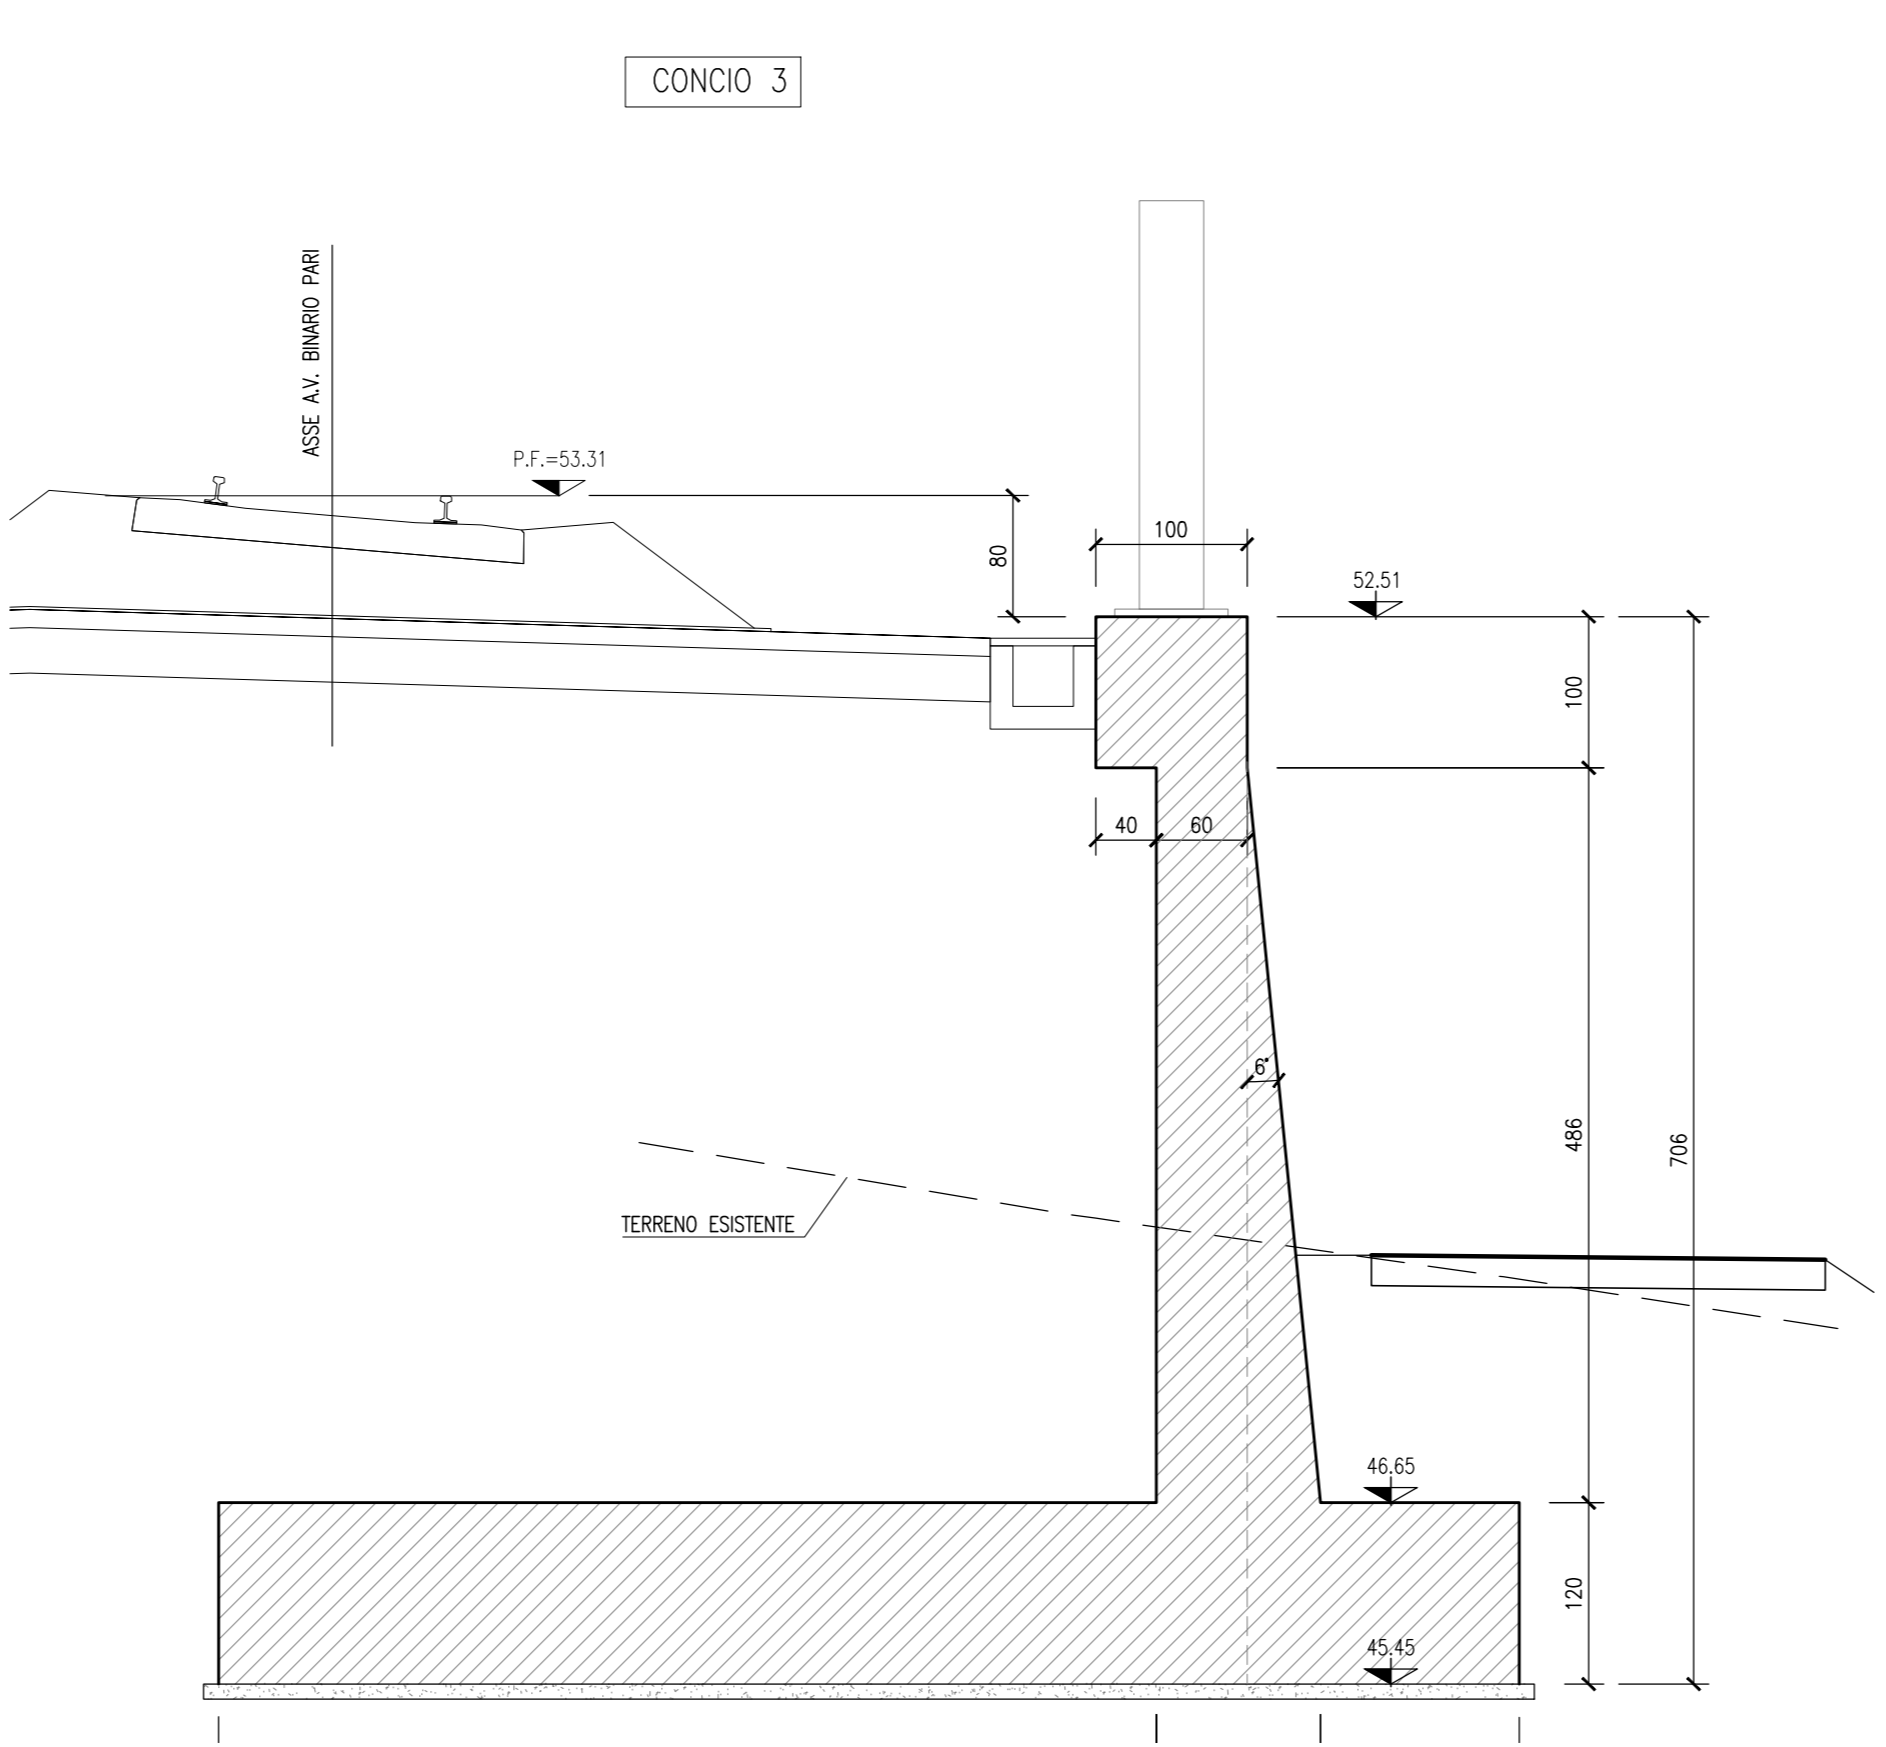


SEZIONE 32-32  
SCALA 1:50

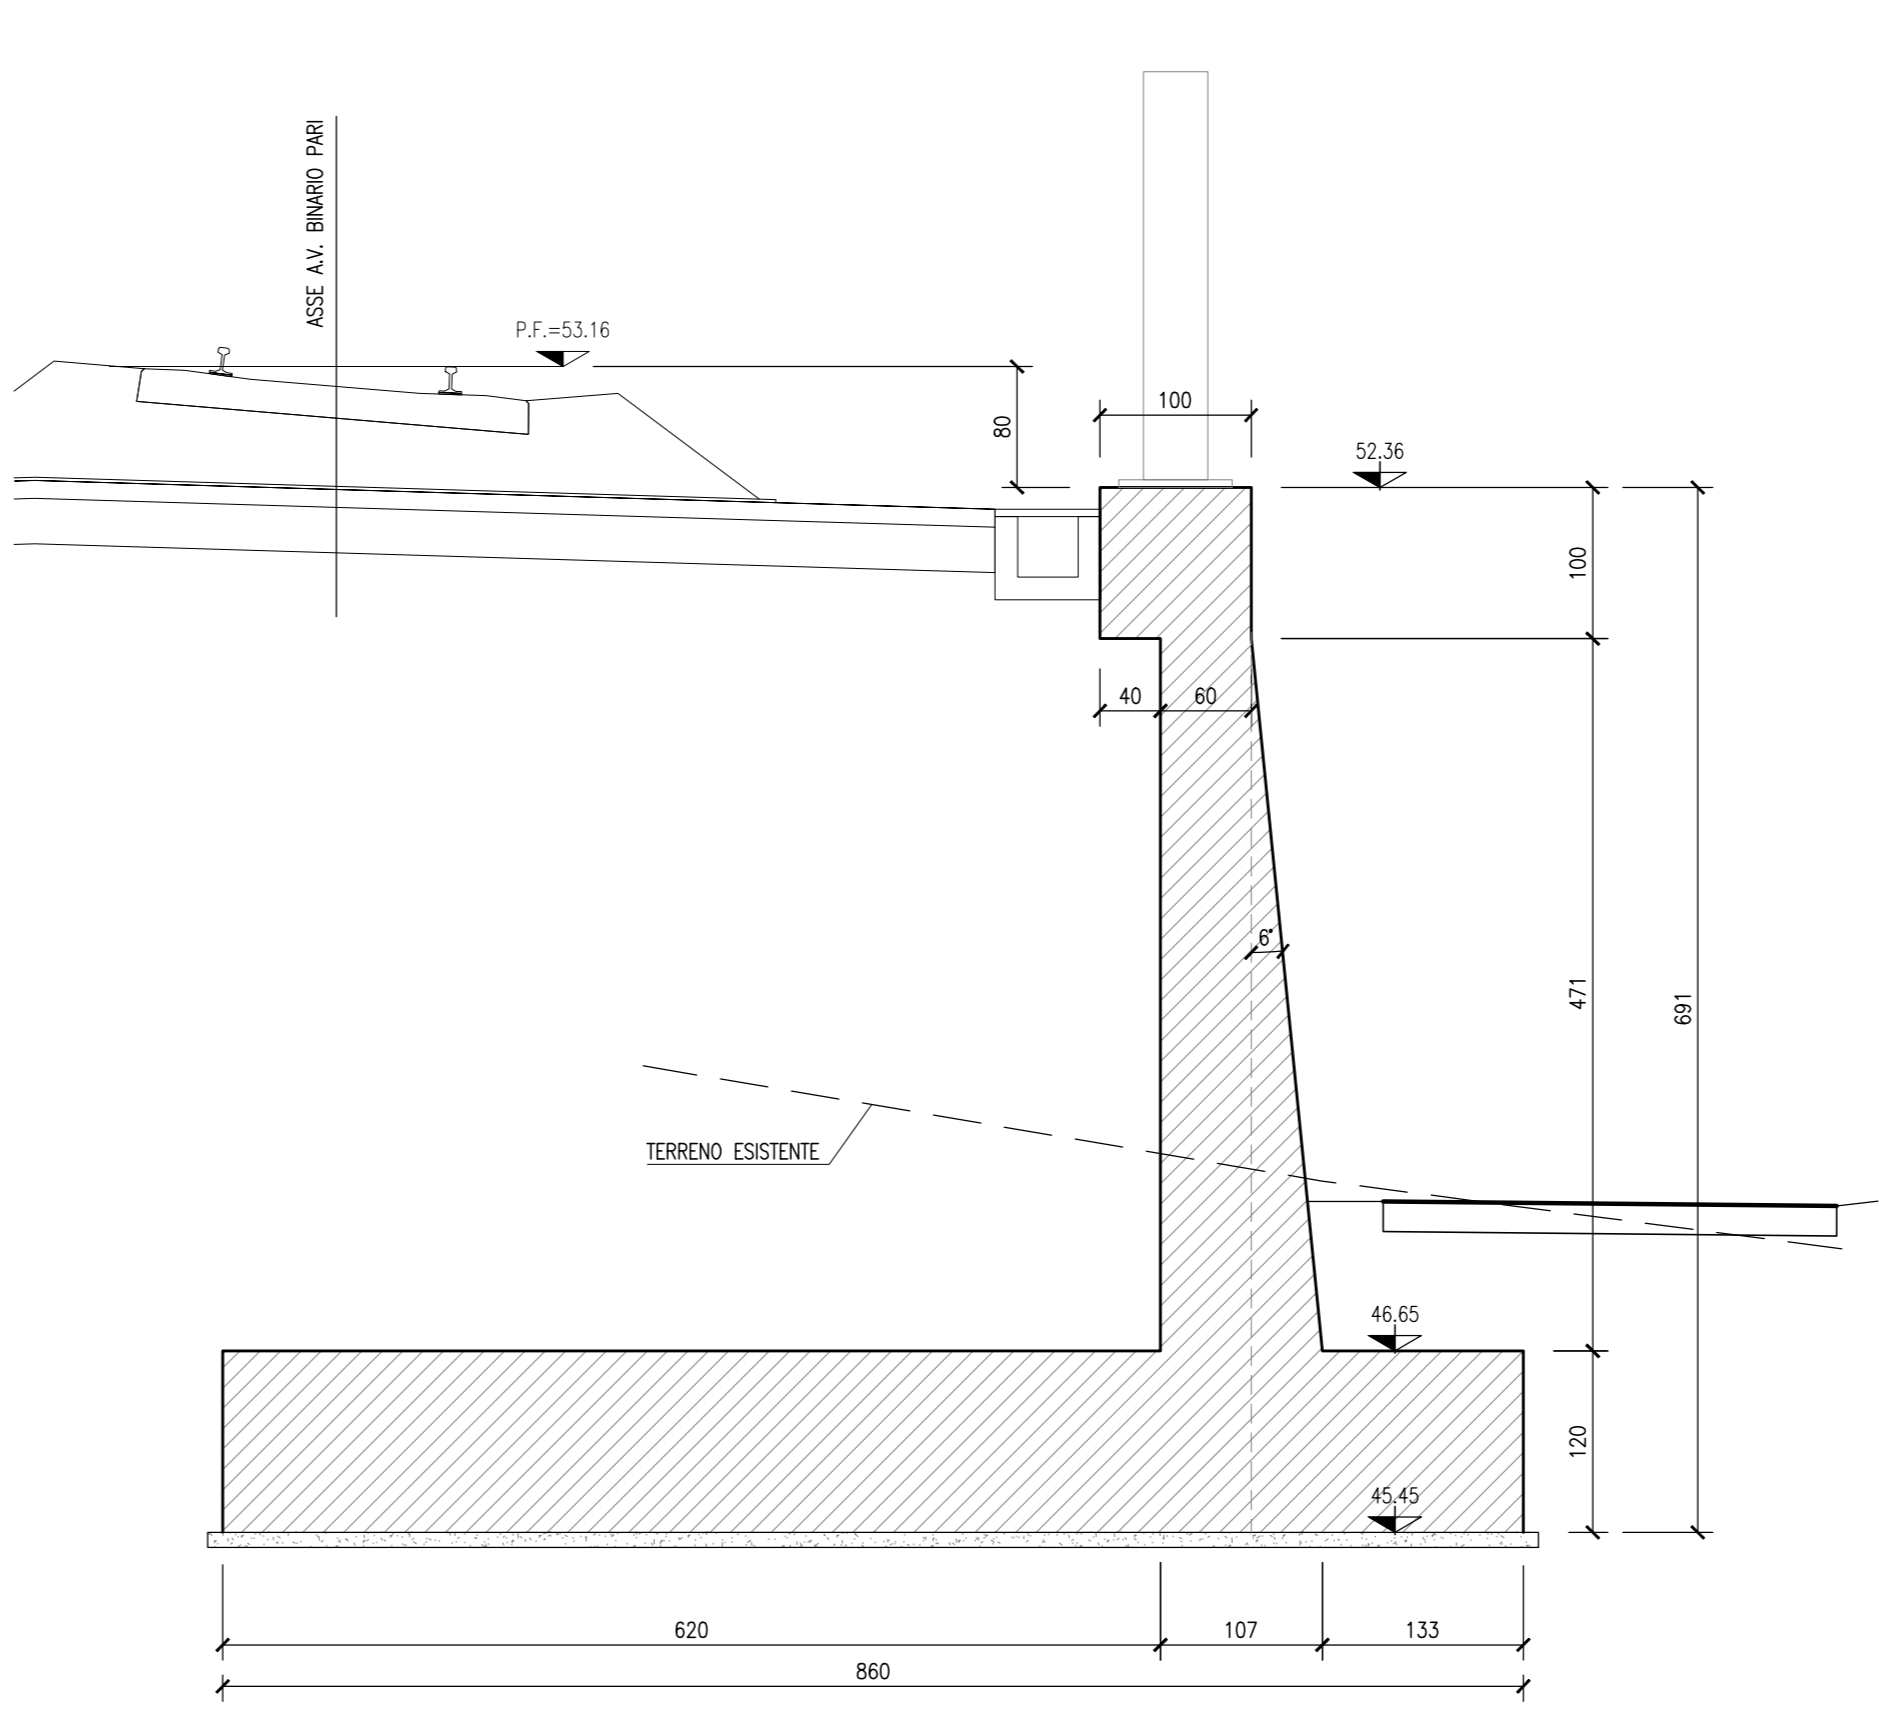


SEZIONE 33-33  
SCALA 1:50

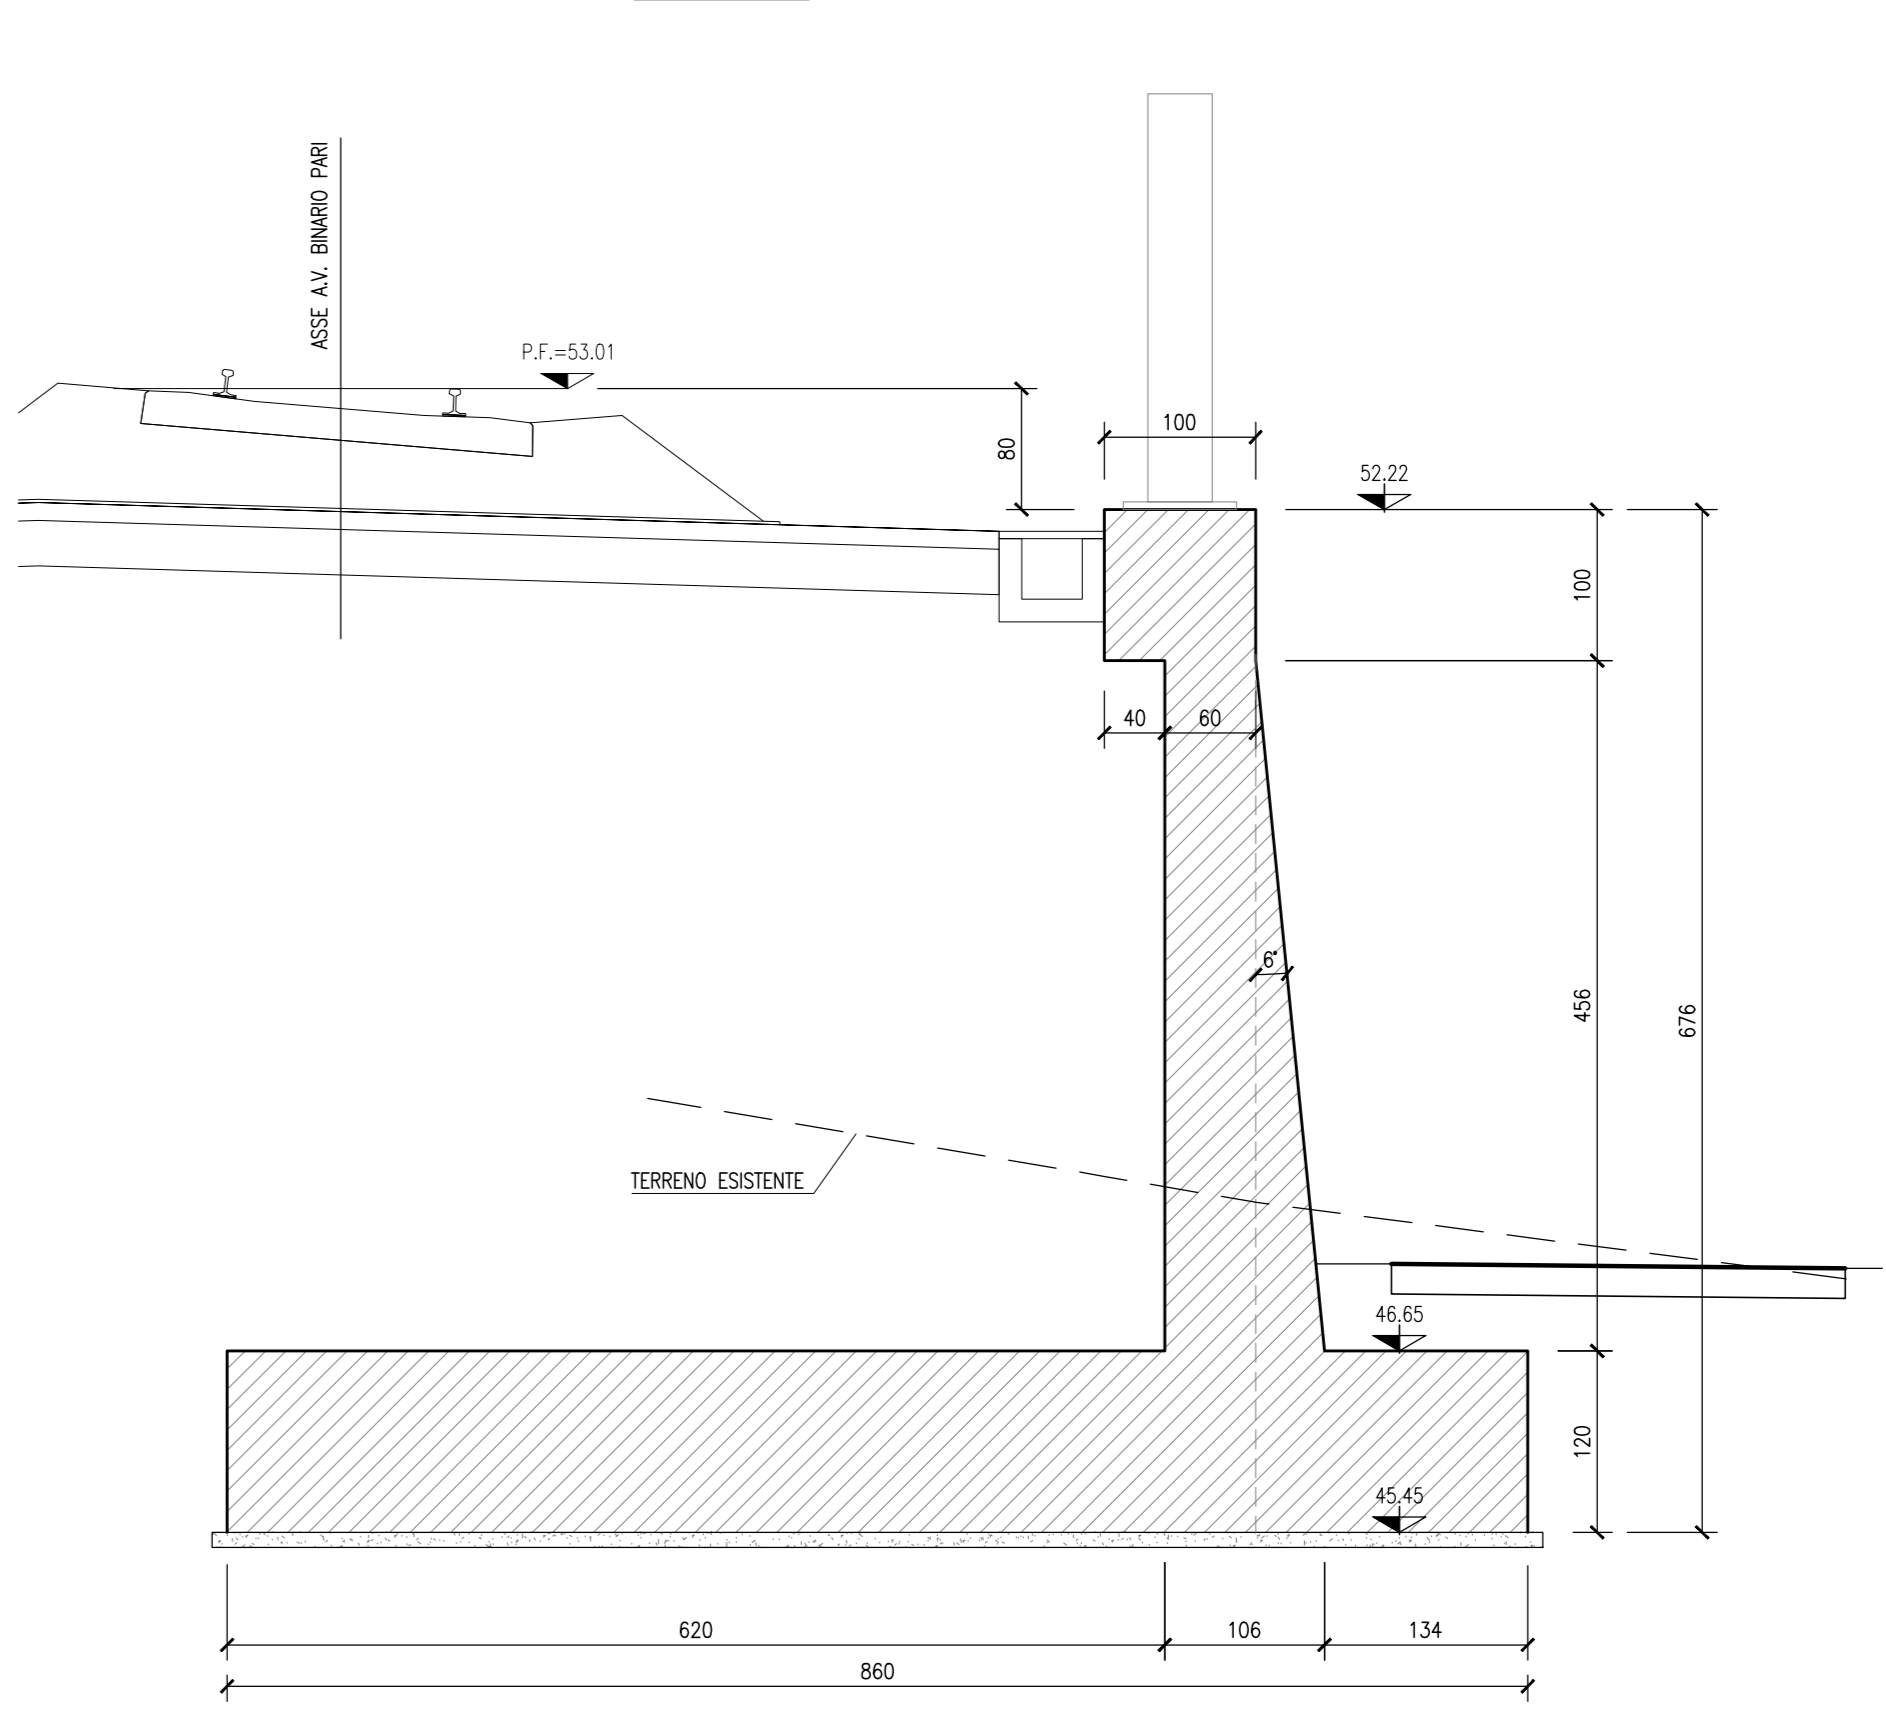


SEZIONE 34-34  
SCALA 1:50

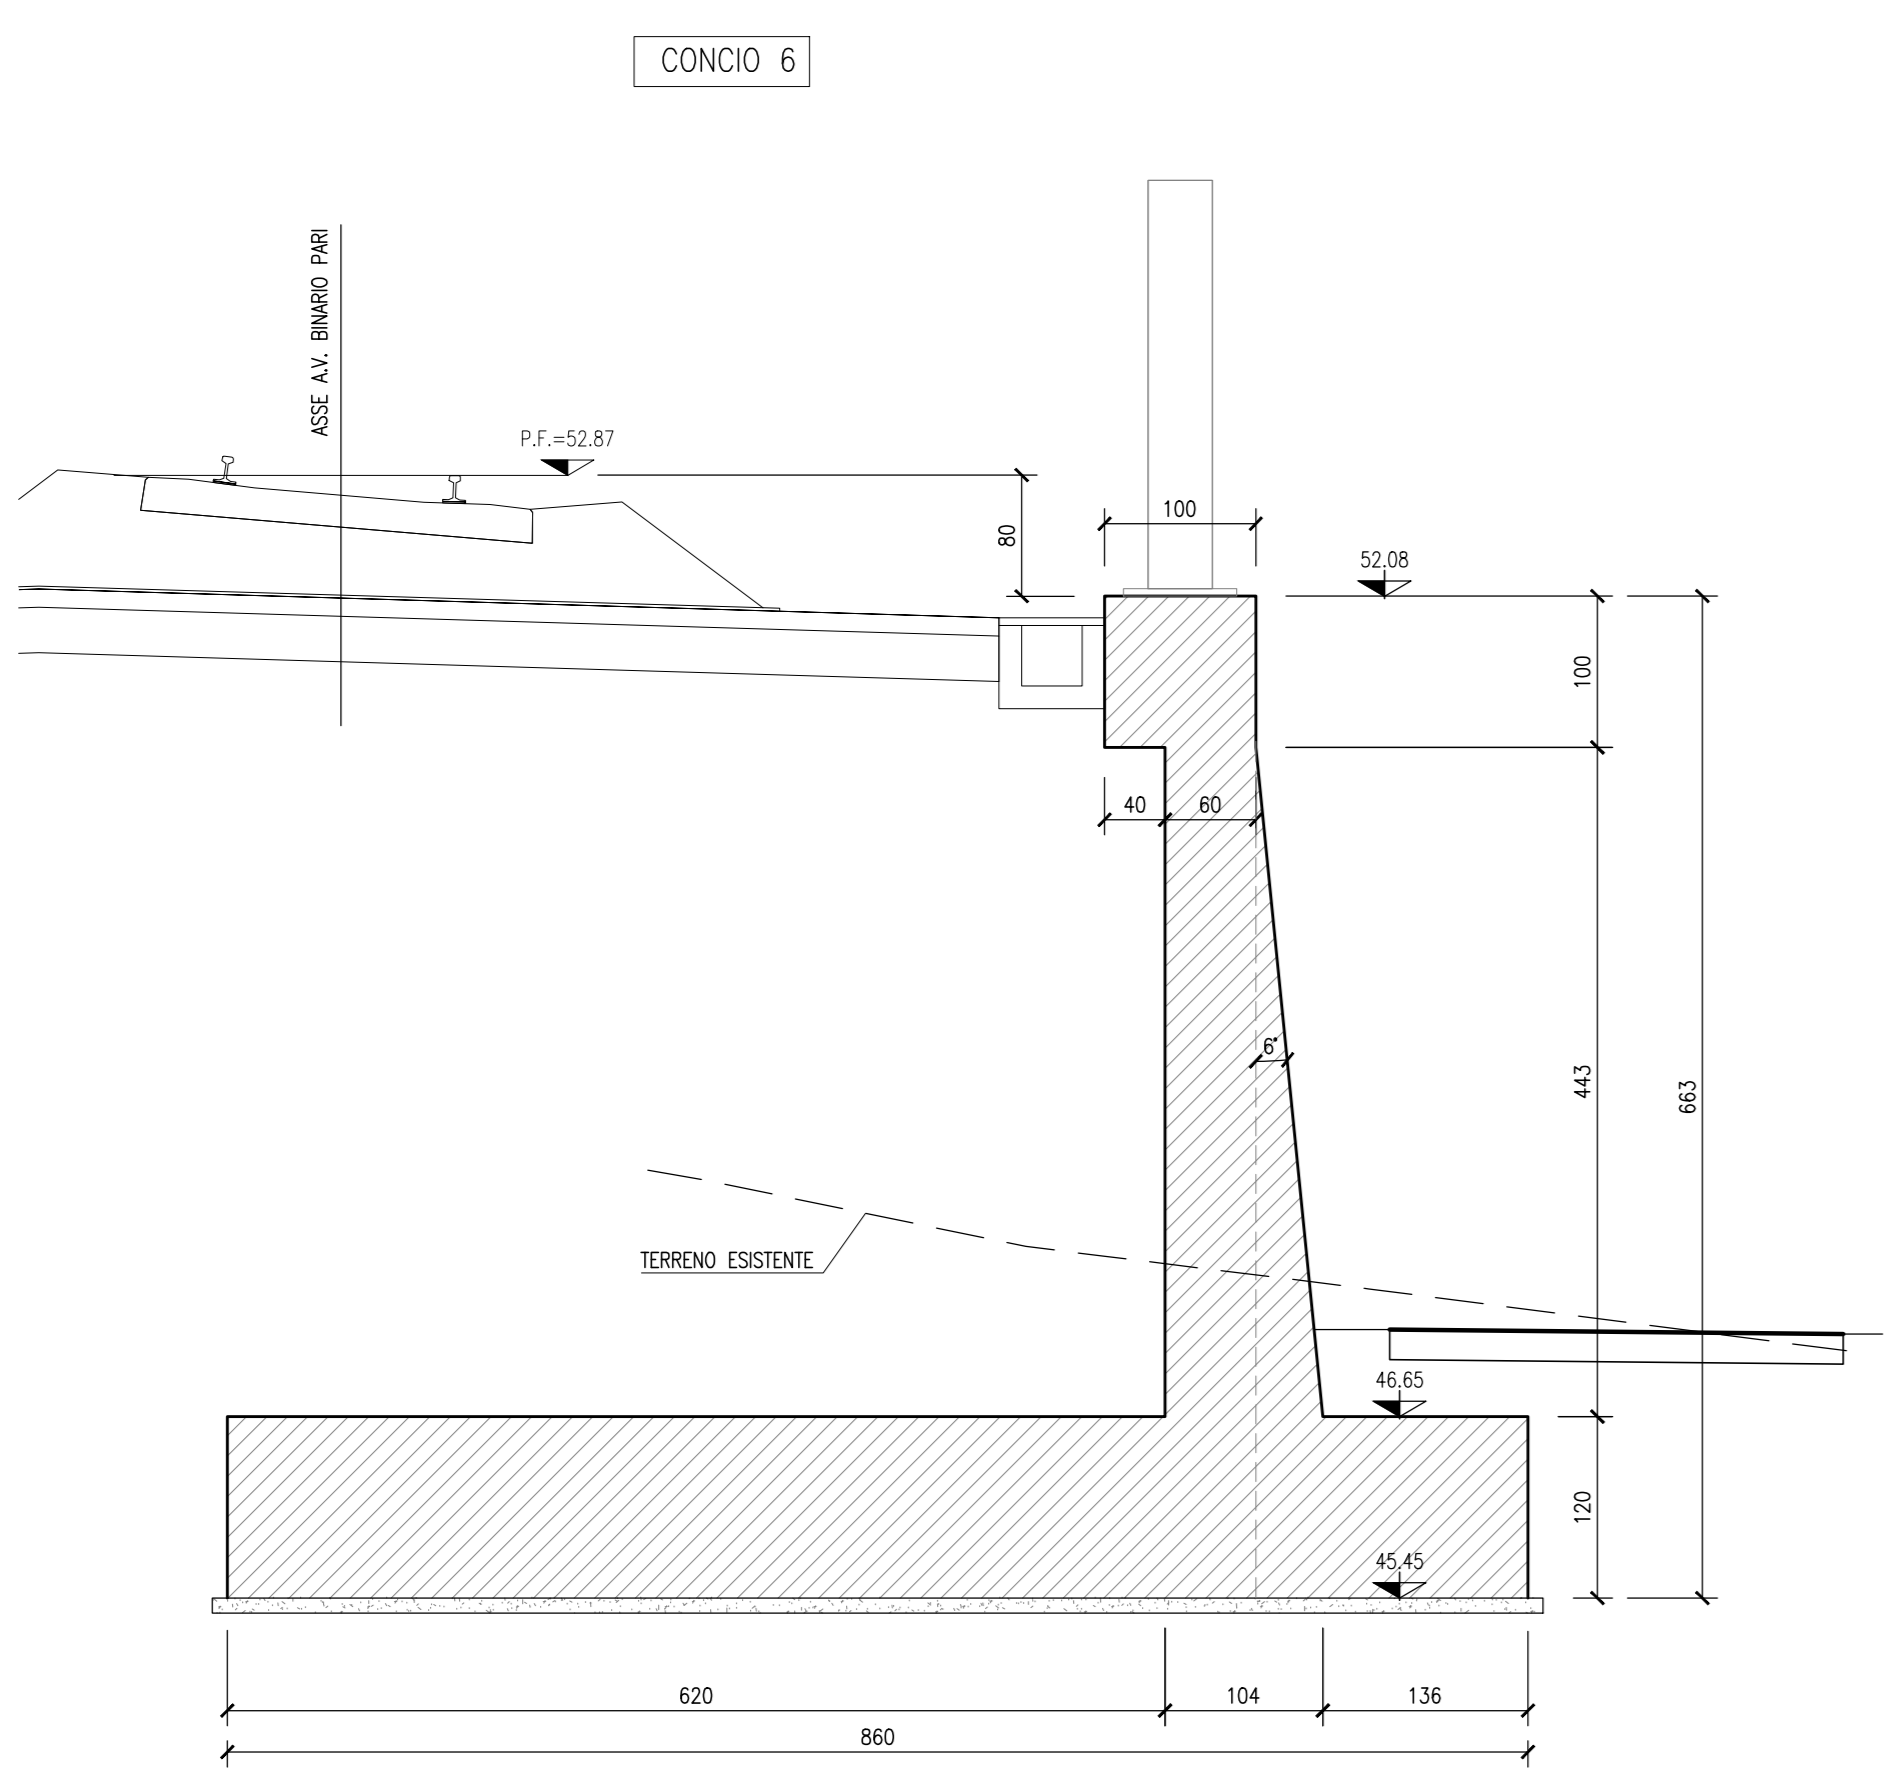


SEZIONE 35-35  
SCALA 1:50

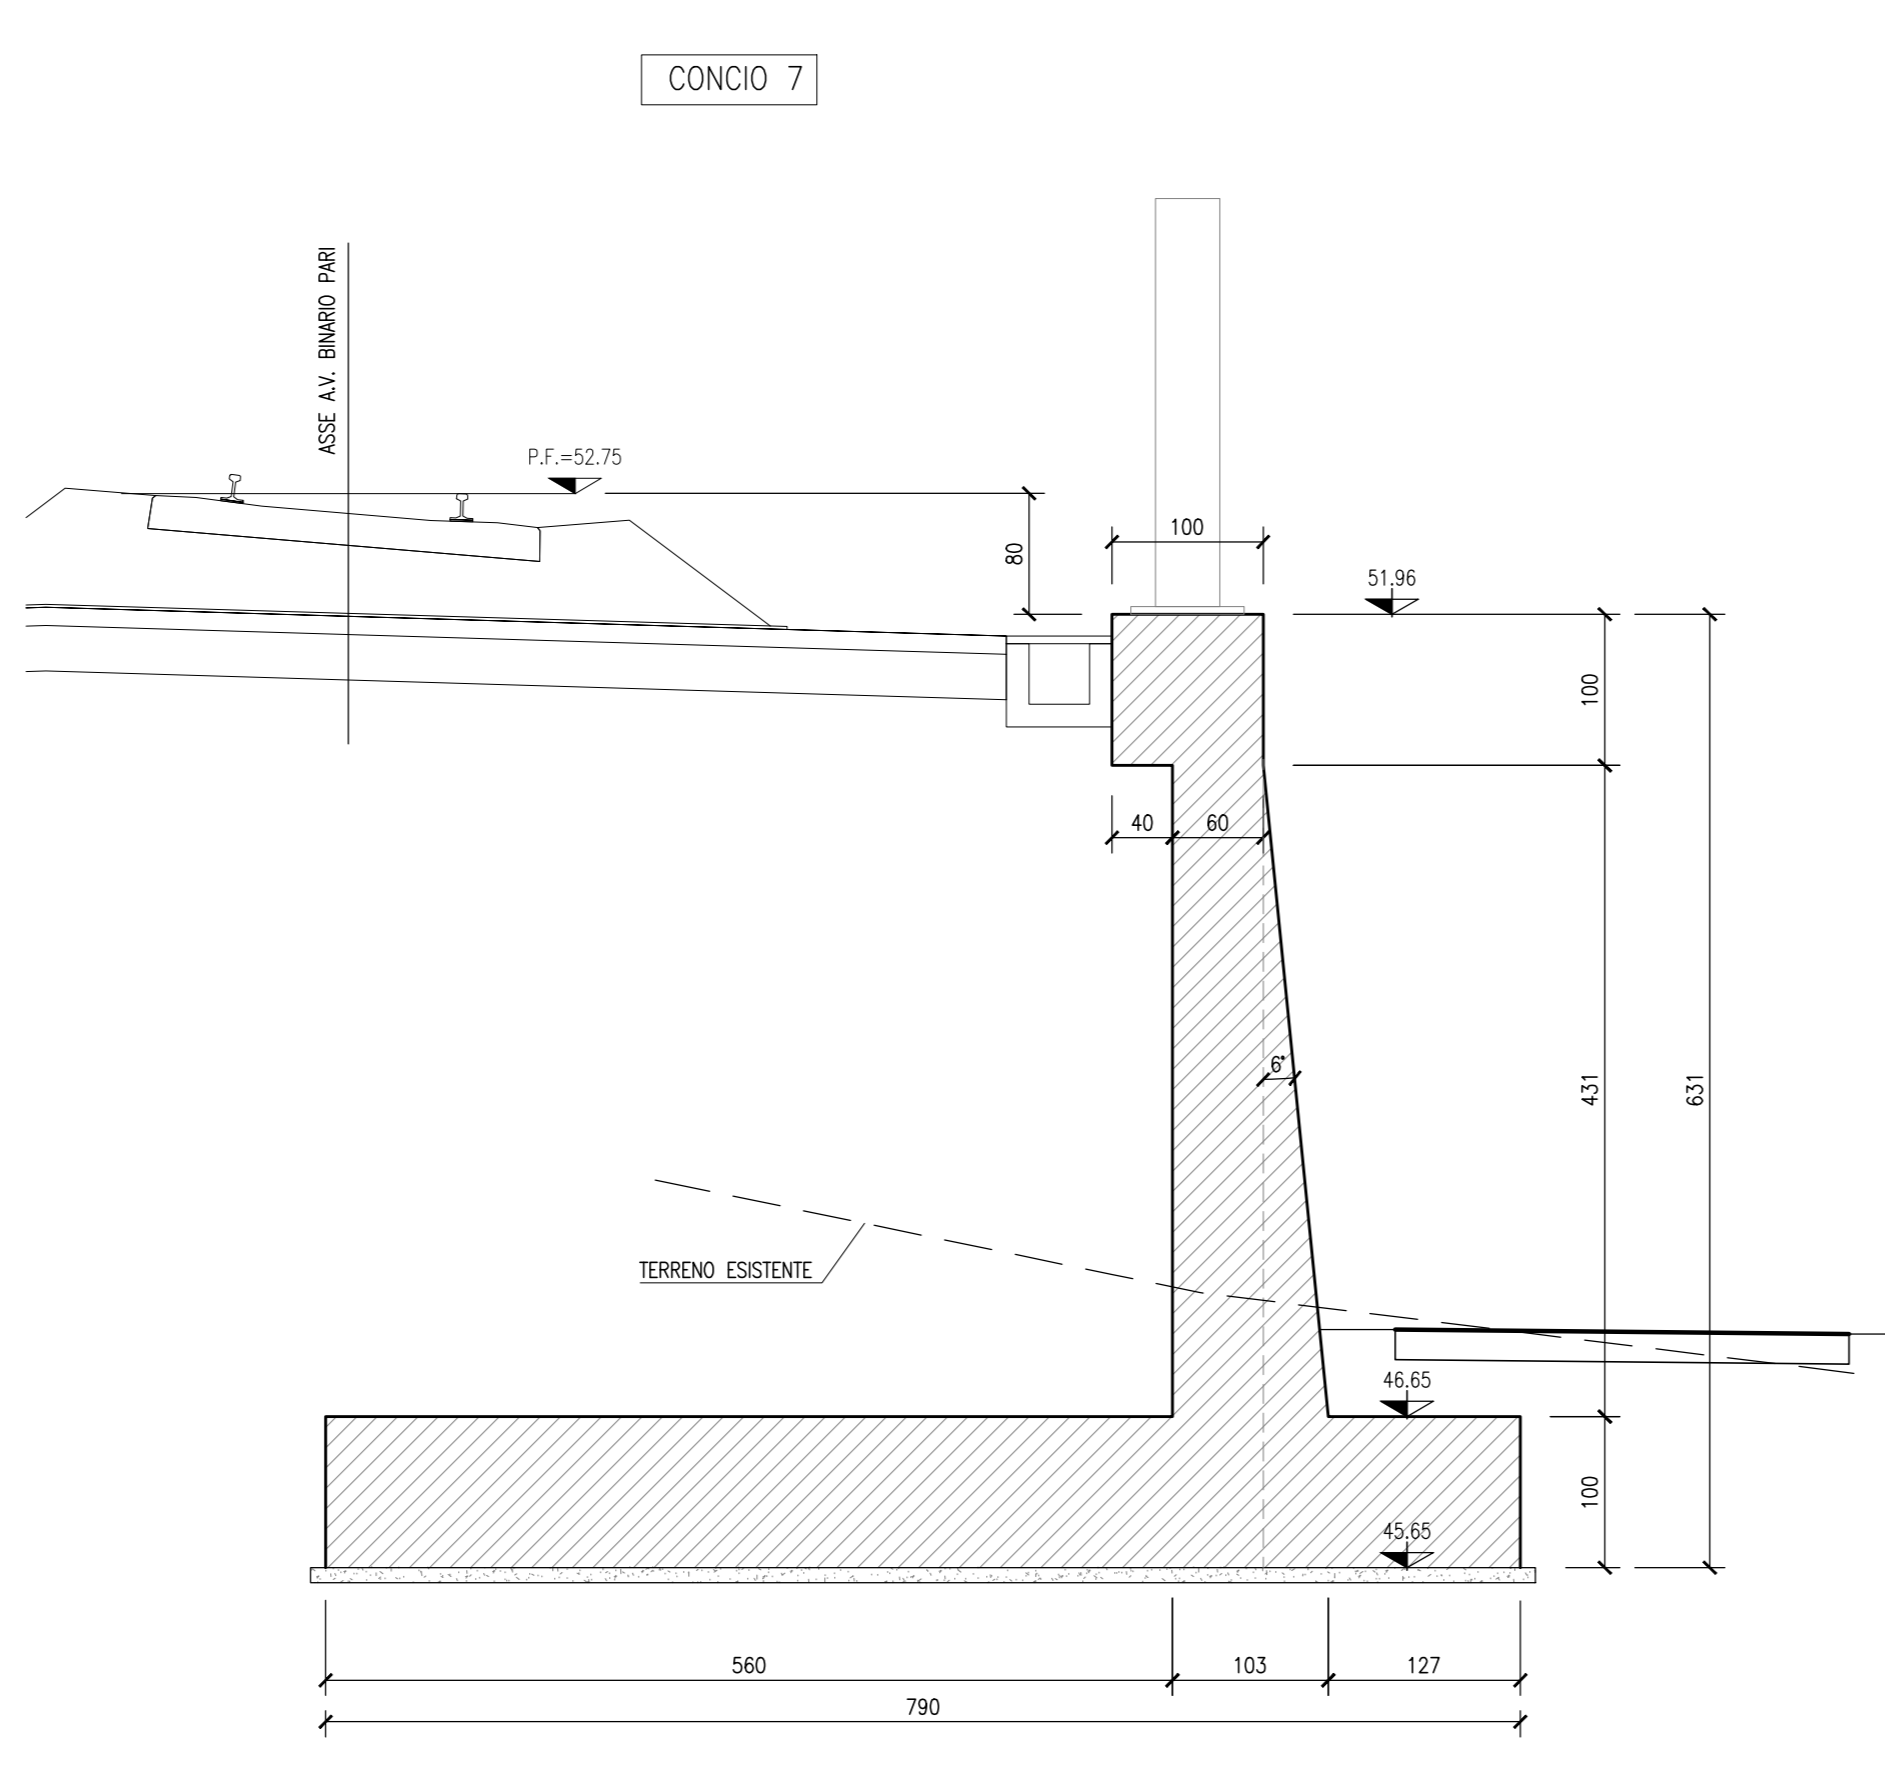

SEZIONE 36-36  
SCALA 1:50

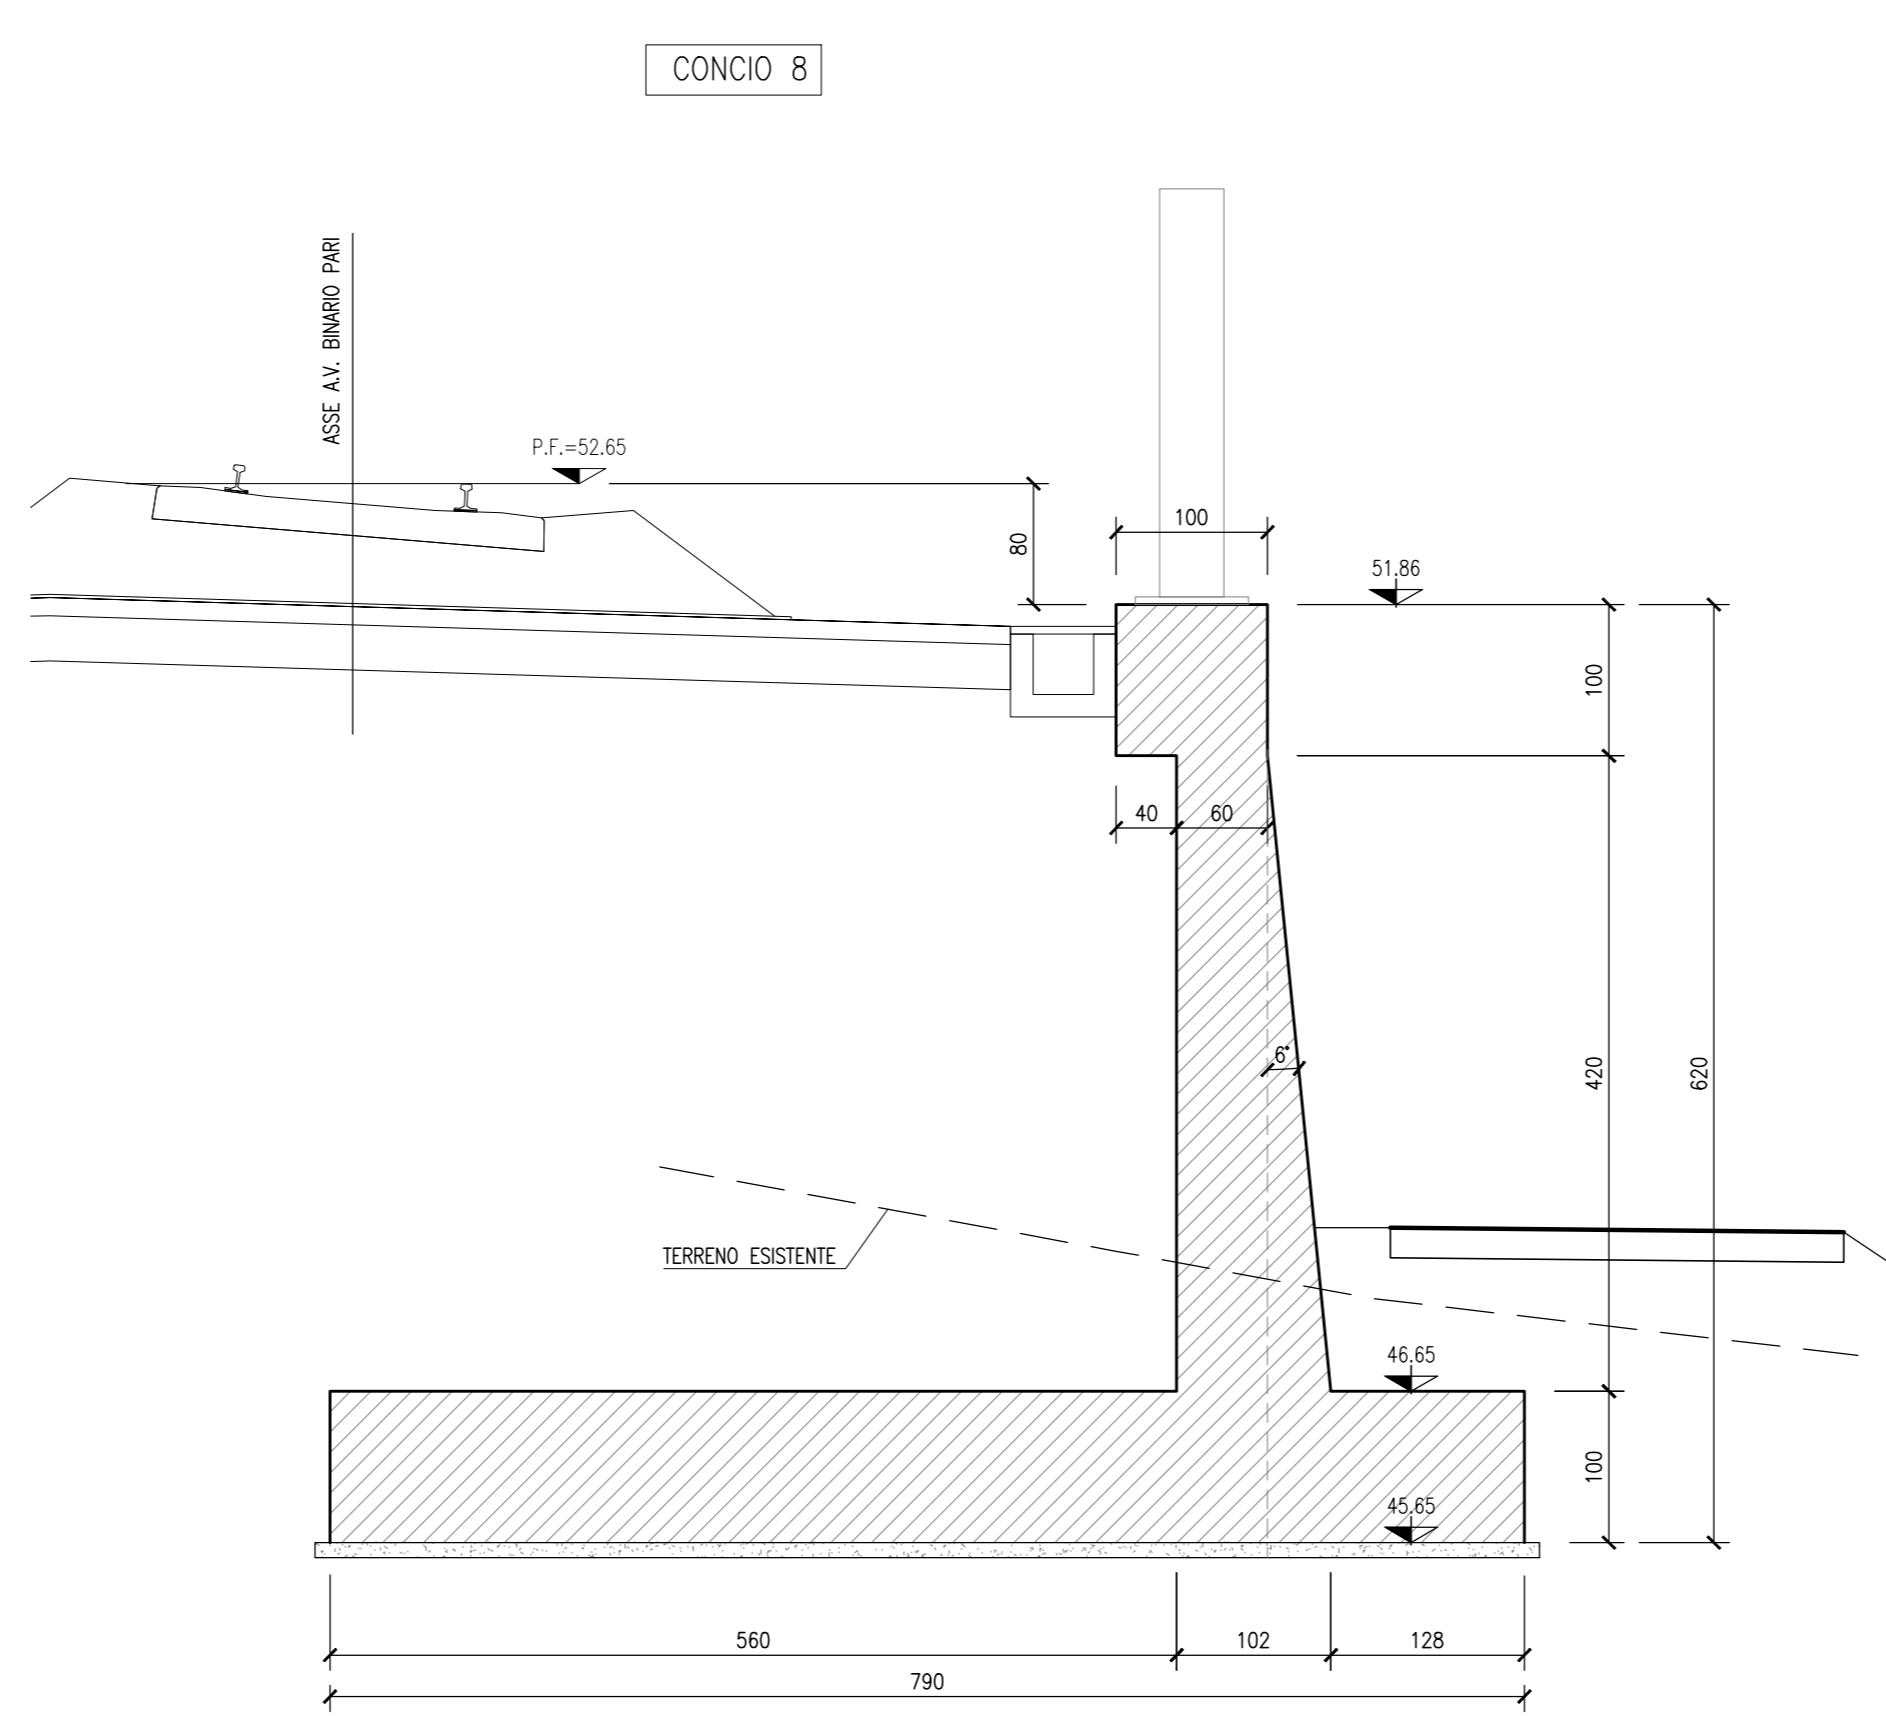

SEZIONE 37-37  
SCALA 1:50

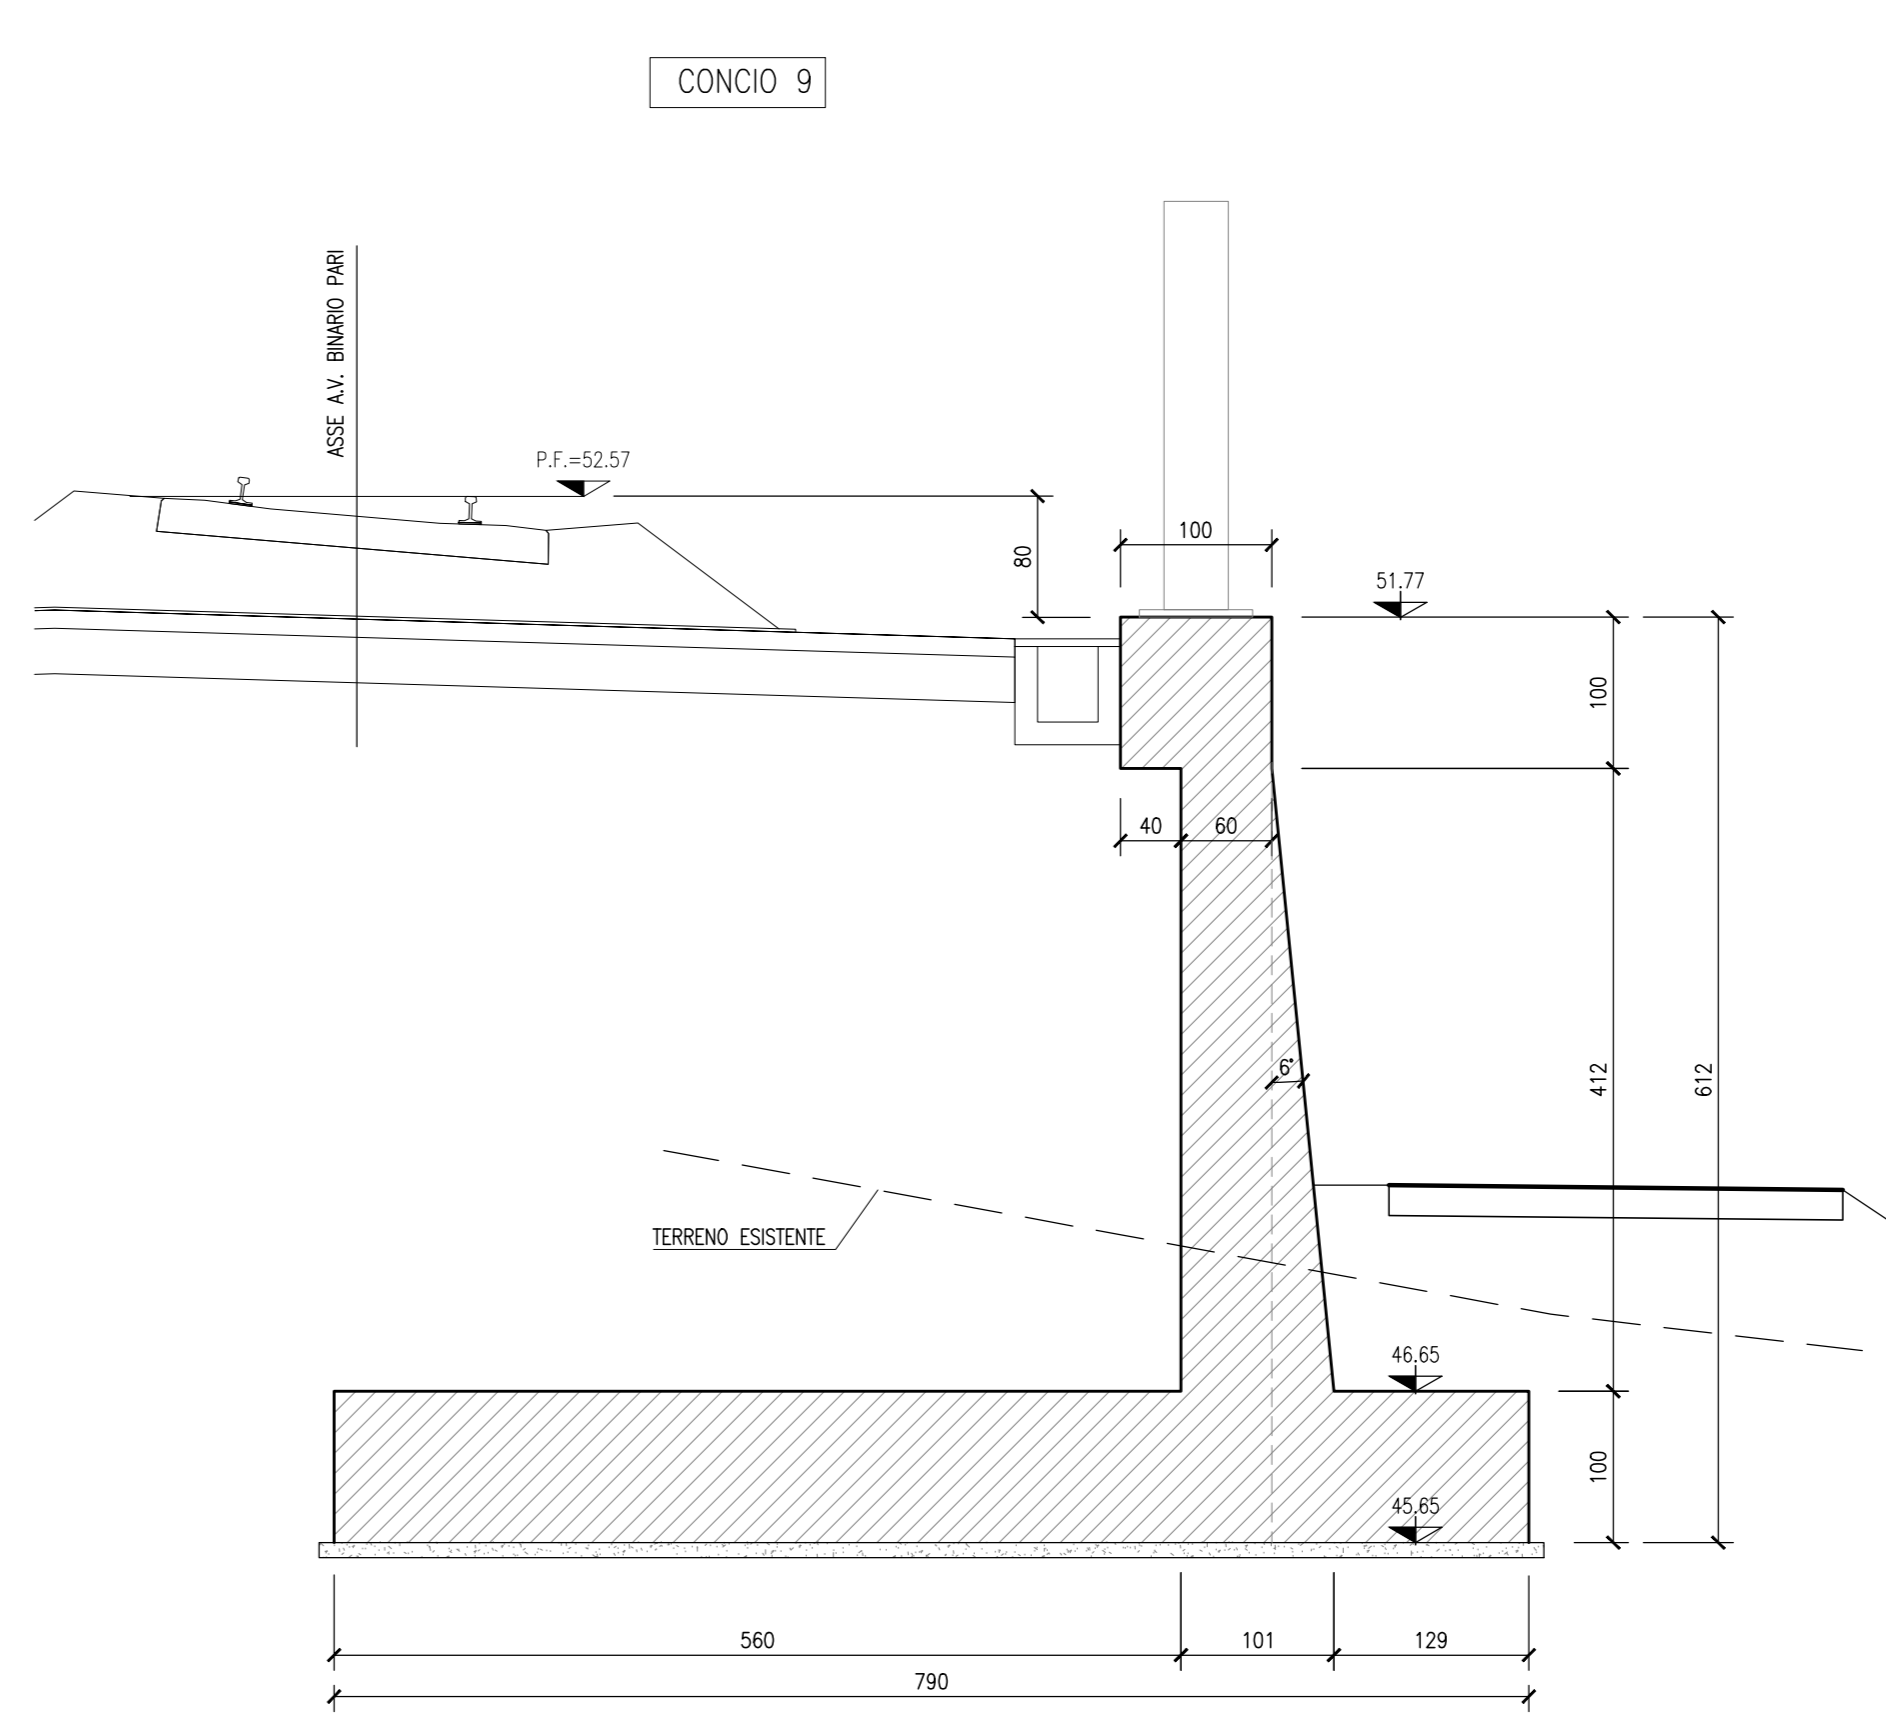

NOTE GENERALI

- TUTTE LE MISURE SONO ESPRESSE IN CENTIMETRI
- TUTTE LE QUOTE ALTIMETRICHE SONO ESPRESSE IN METRI s.l.m.
- TUTTI GLI ANGOLI SONO ESPRESSE IN GRADI DECIMALI
- TUTTE LE PROGRESSIVE SONO ESPRESSE IN CHILOMETRI

CARATTERISTICHE DEI MATERIALI

- PER LE CARATTERISTICHE DEI MATERIALI FARE RIFERIMENTO ALL'ELABORATO IN111E24TR050001

COMMITTENTE: RETE FERROVIARIA ITALIANA GRUPPO FERROVIE DELLO STATO

ALTA SORVEGLIANZA: GRUPPO FERROVIE DELLO STATO

GENERAL CONTRACTOR: Consozio Irico-W Due

INFRASTRUTTURE FERROVIARIE STRATEGICHE DEFINITE DALLA LEGGE OBIETTIVO N. 443/01  
LINEA A.V. /A.C. TORINO-VENEZIA Tratto VERONA-PADOVA  
Lotto funzionale Verona-Bivio Vicenza  
PROGETTO ESECUTIVO

RILEVATI FERROVIARIO DAL KM 1+125,00 AL KM 1+315,00  
GENERALE  
Muro di sostegno in da 000 km 1+125,00 al km 1+305,18 - Carpenteria - Sezioni trasversali - Tav. 1

INVIATORI: Direzione Lavori  
GENERAL CONTRACTOR: Irico-W Due  
Data: 01/08/2011  
SCALA: 1:50


Proprietazione:

Rev.	Descrizione	Rev.	Data	Verificato	Data	Approvato	Data
A	EMESSE						
B							
C							

Progetto avanzato  
Gruppo Unione Europee

Doc. 027791001 | CUP: J41E1000000009 | File: IN111E2B8R052001A.DWG | Cod. origine: 0000