




PIANTA SCAVI
scala 1:100

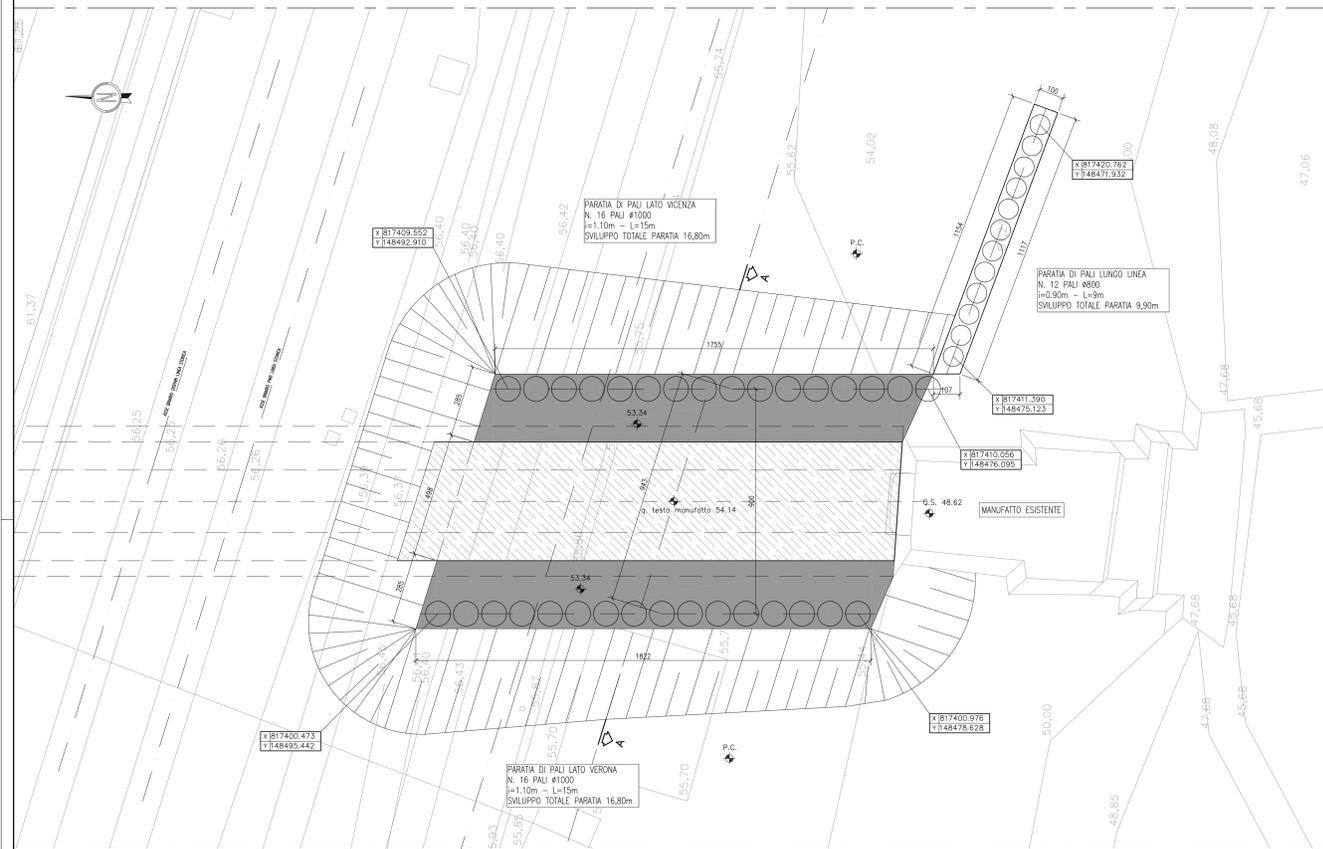

SEZIONE LONGITUDINALE
scala 1:100

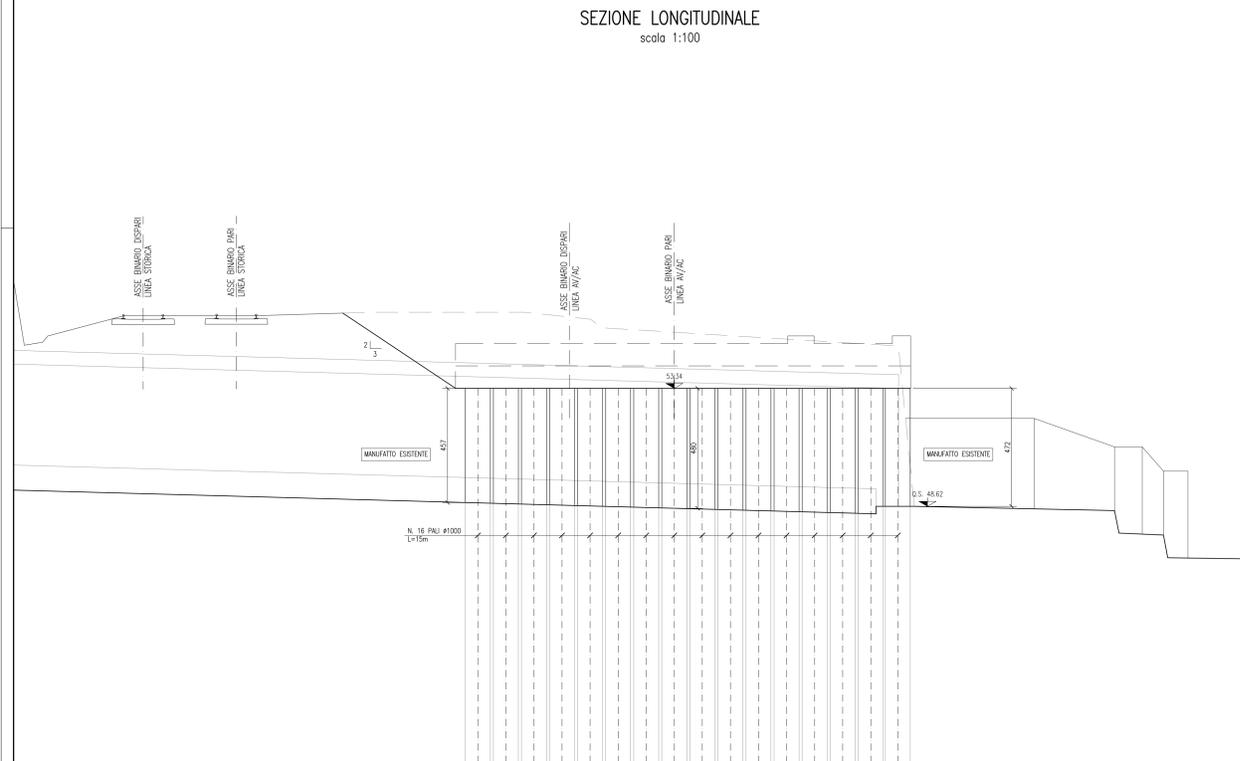

SEZIONE TRASVERSALE A-A
scala 1:50

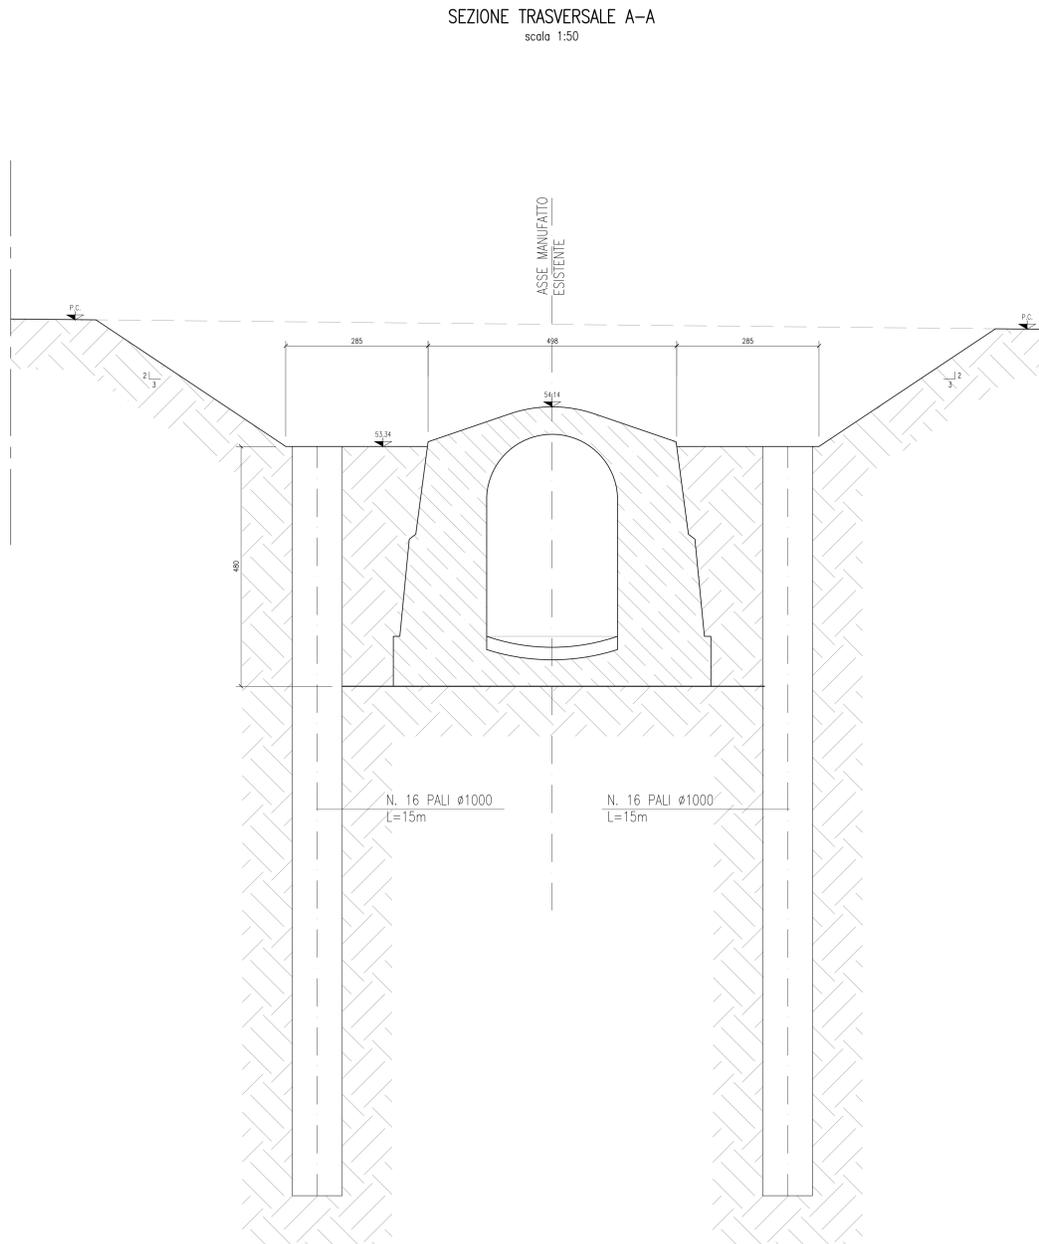

DISEGNI DI RIFERIMENTO

DESCRIZIONE

CODICE

NOTE GENERALI

COMMITTENTE:

ALTA SORVEGLIANZA:

GENERAL CONTRACTOR:

INFRASTRUTTURE FERROVIARIE STRATEGICHE DEFINITE DALLA LEGGE OBIETTIVO N. 443/01
LINEA A.V./A.C. TORINO-VENEZIA Tratta VERONA-PADOVA
Lotto funzionale Verona-Bivio Vicenza
PROGETTO ESECUTIVO
INTERFERENZE IDRAULICHE ED OPERE IDRAULICHE
TOMBINO SCATOLARE BYPASS VALPANTENA AL KM 0+751,35
GENERALE
Ponte su tombino esistente a p.l. 0+767,69 - Pianta scavi e sezioni

PROGETTISTA Consorzio Irico-IV Due	CONTRATTORE Irico-IV Due	DIRETTORE LAVORI Ing. Luca ZACCARIA Scelta affidata dall'ingegner di Roma n. 4/200	SCALA: VARIE
PROGETTO 1/1/17	LOTTI 1/1	FASE E	DATA 12/02/17
PROGETTO 1/1/17	LOTTI 1/1	FASE E	DATA 12/02/17
PROGETTO 1/1/17	LOTTI 1/1	FASE E	DATA 12/02/17

PROGETTISTA Consorzio Irico-IV Due	CONTRATTORE Irico-IV Due	DIRETTORE LAVORI Ing. Luca ZACCARIA Scelta affidata dall'ingegner di Roma n. 4/200	SCALA: VARIE
PROGETTO 1/1/17	LOTTI 1/1	FASE E	DATA 12/02/17
PROGETTO 1/1/17	LOTTI 1/1	FASE E	DATA 12/02/17
PROGETTO 1/1/17	LOTTI 1/1	FASE E	DATA 12/02/17

Progettazione:

Rev.	Descrizione	Autore	Data	Verificato	Data	Approvato	Data
A	ESIGIONE	...	31/03/17	...	31/03/17	...	31/03/17
B							
C							

OG: 837993CD1
Progetto cofinanziato dalla Unione Europea
CLP: J4119100000009
File: 00118240000000000000
Cod. origine: 0000