


# PROFILO LONGITUDINALE

SCALA 1:1000/100

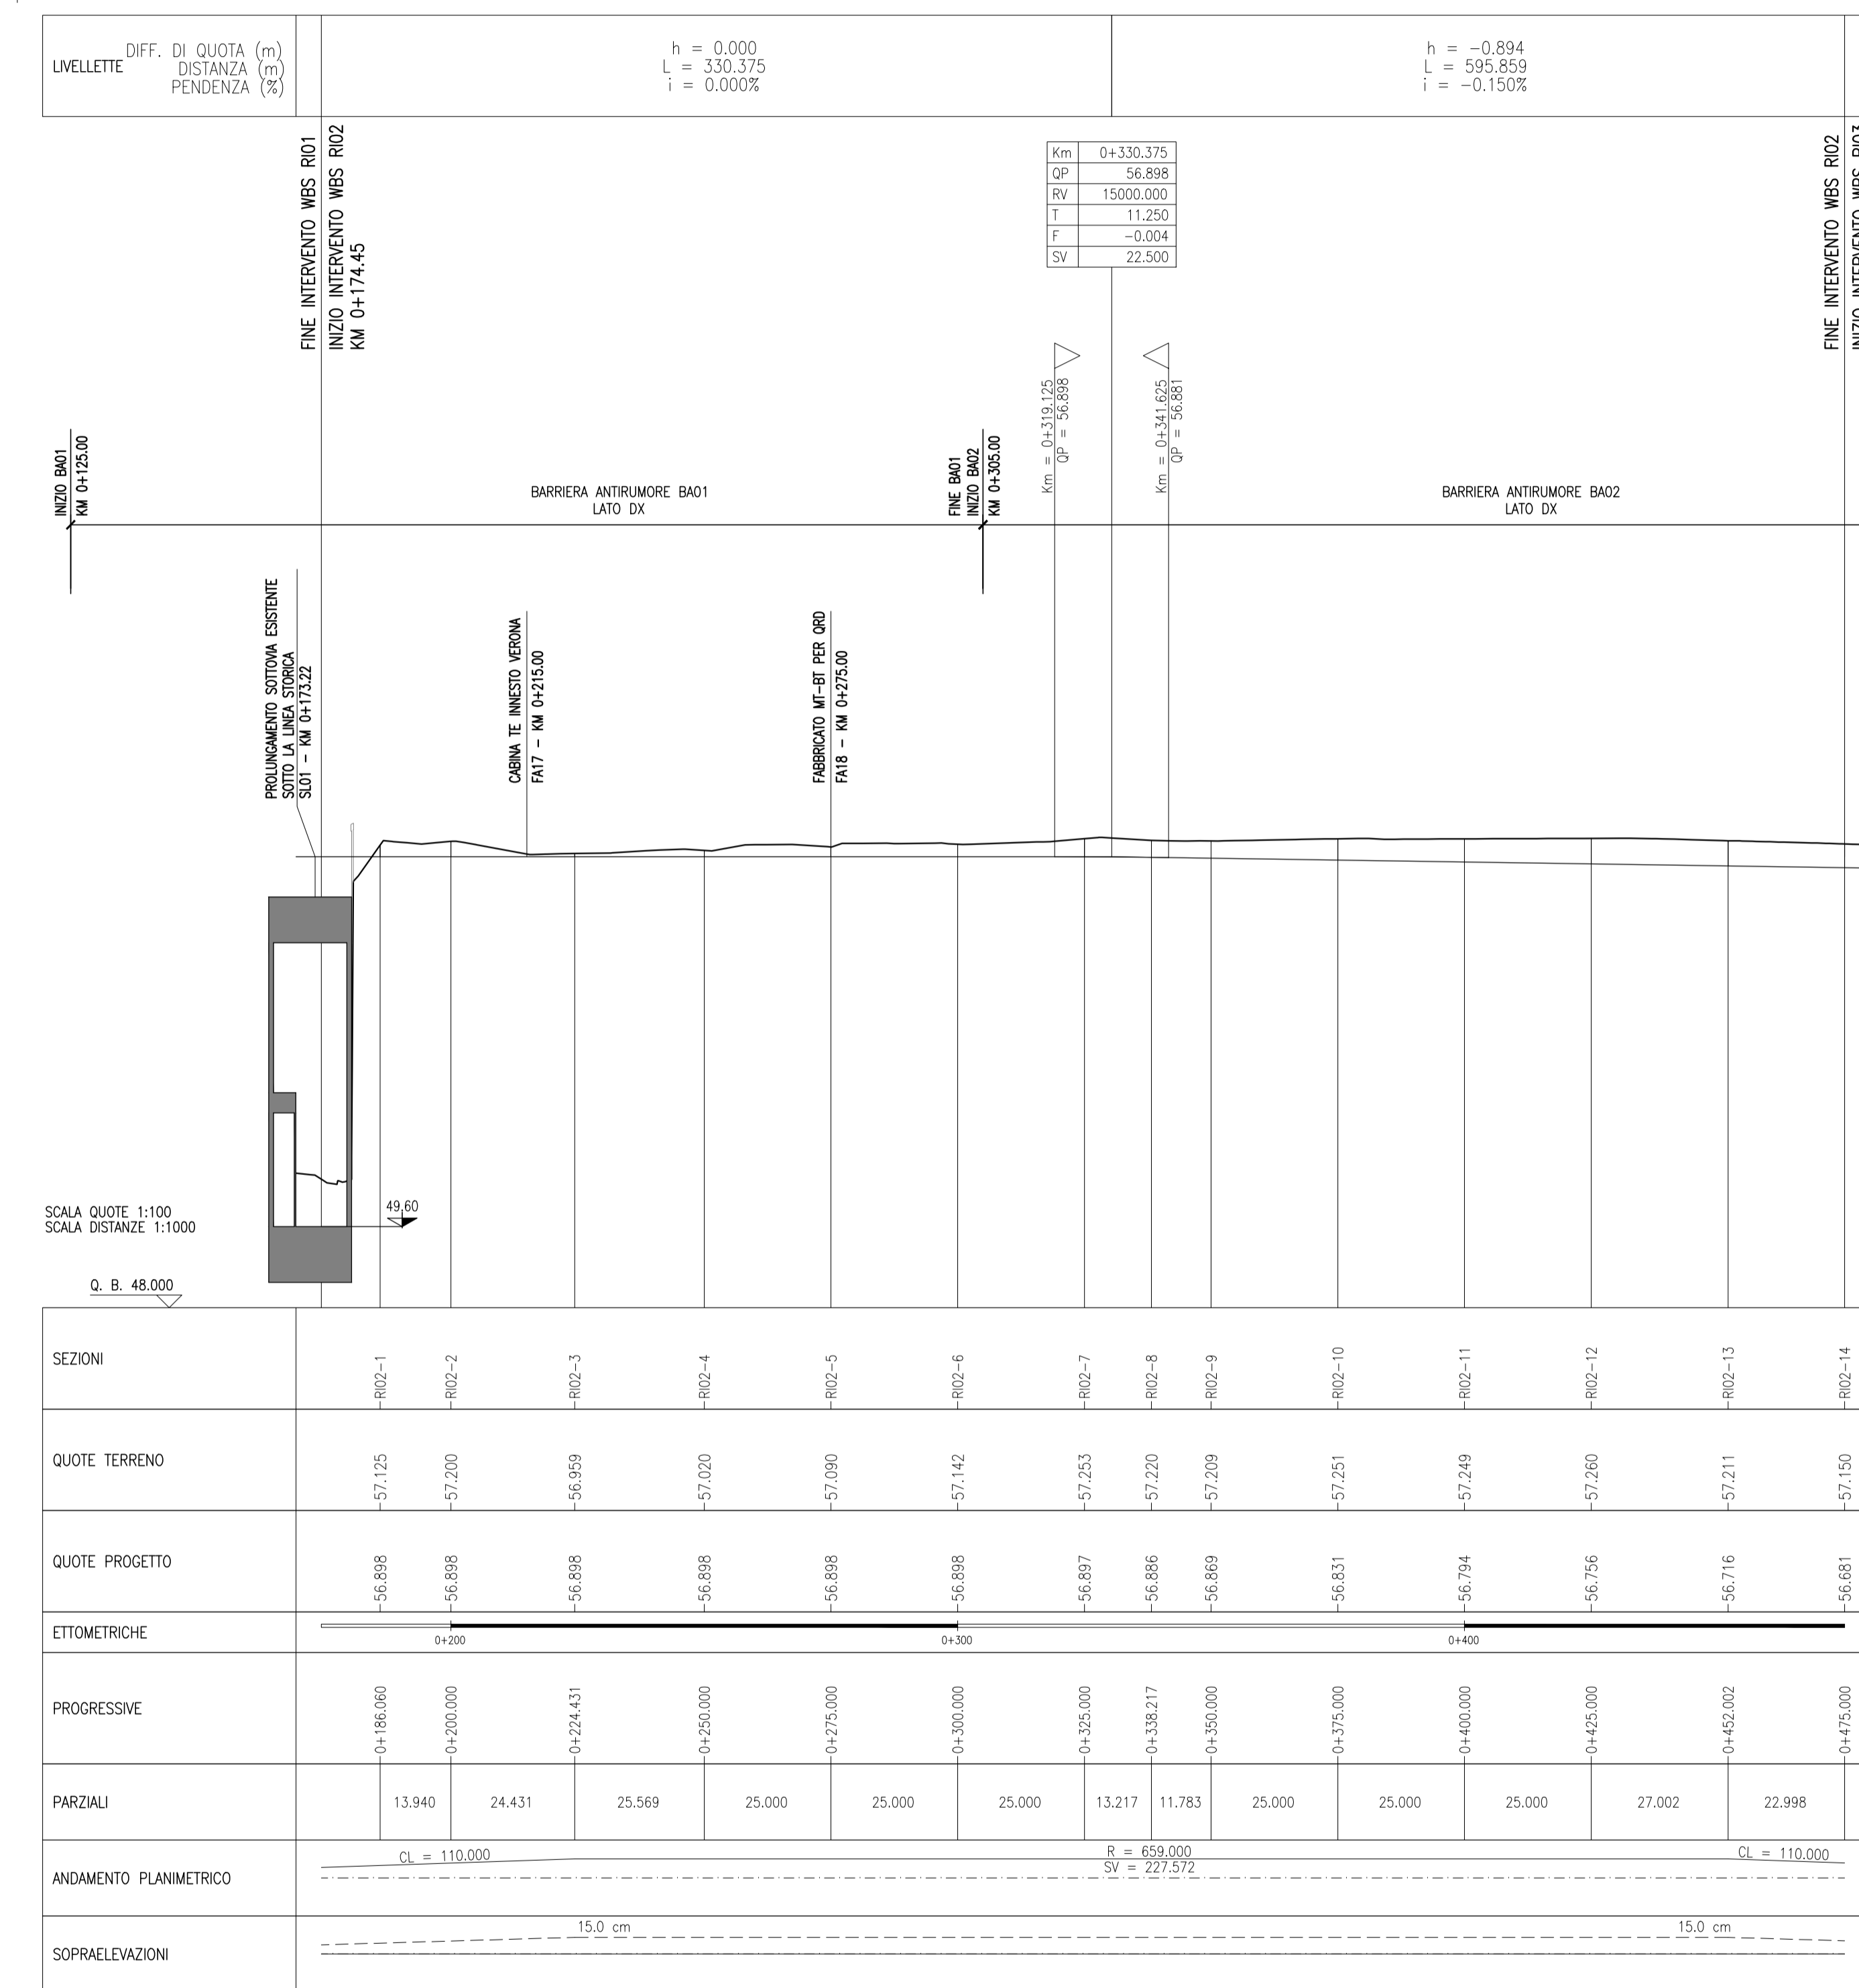

SCALA QUOTE 1:100  
SCALA DISTANZE 1:1000

Q. B. 48,000

## DISEGNI DI RIFERIMENTO

DESCRIZIONE

CODICE

NOTE GENERALI

COMMITTENTE:

ALTA SORVEGLIANZA:

GENERAL CONTRACTOR:

INFRASTRUTTURE FERROVIARIE STRATEGICHE DEFINITE DALLA LEGGE OBIETTIVO N. 443/01  
LINEA A.V. /A.C. TORINO-VENEZIA Tratta VERONA-PADOVA  
Lotto funzionale Verona-Bivio Vicenza  
PROGETTO ESECUTIVO  
RILEVATI  
RILEVATO FERROVIARIO DAL KM 0+174,45 AL KM 0+475,00  
GENERALE  
Profilo longitudinale

COMMESSA	LOTTO	FASE	ENTE	TIPO DOC.	OPERA/DISCIPLINA	PROGR.	REV.	FOLGIO
IN17	11	E	12	F7	R10200	001	A	01

GENERAL CONTRACTOR: Consorzio Iricav Due  
DIRETTORE LAVORI: ing. Luca ZACCARIA  
Scritto all'ordine degli Ingegneri di Verona n. A1206  
Data: 31/03/2017

SCALA: 1:1000/100

Progettazione:

Rev.	Descrizione	Redatto	Data	Verificato	Data	Approvato	Data
A	EMISSIONE	Ronchi	31/03/2017	Quilici	31/03/2017	Il Progettista	31/03/2017
B							
C							

CIG: 8377957CD1 CUP: J41E9100000009 File: IN171E91F7R10200001A.DWG  
Cod. origine: 000E

Progetto cofinanziato dalla Unione Europea

Scala di plot: TUTTI I DIRITTI DEL PRESENTE DOCUMENTO SONO RISERVATI. LA PRODUZIONE ANCHE PARZIALE E VIETATA