


PROFILO LONGITUDINALE

SCALA 1:1000/100

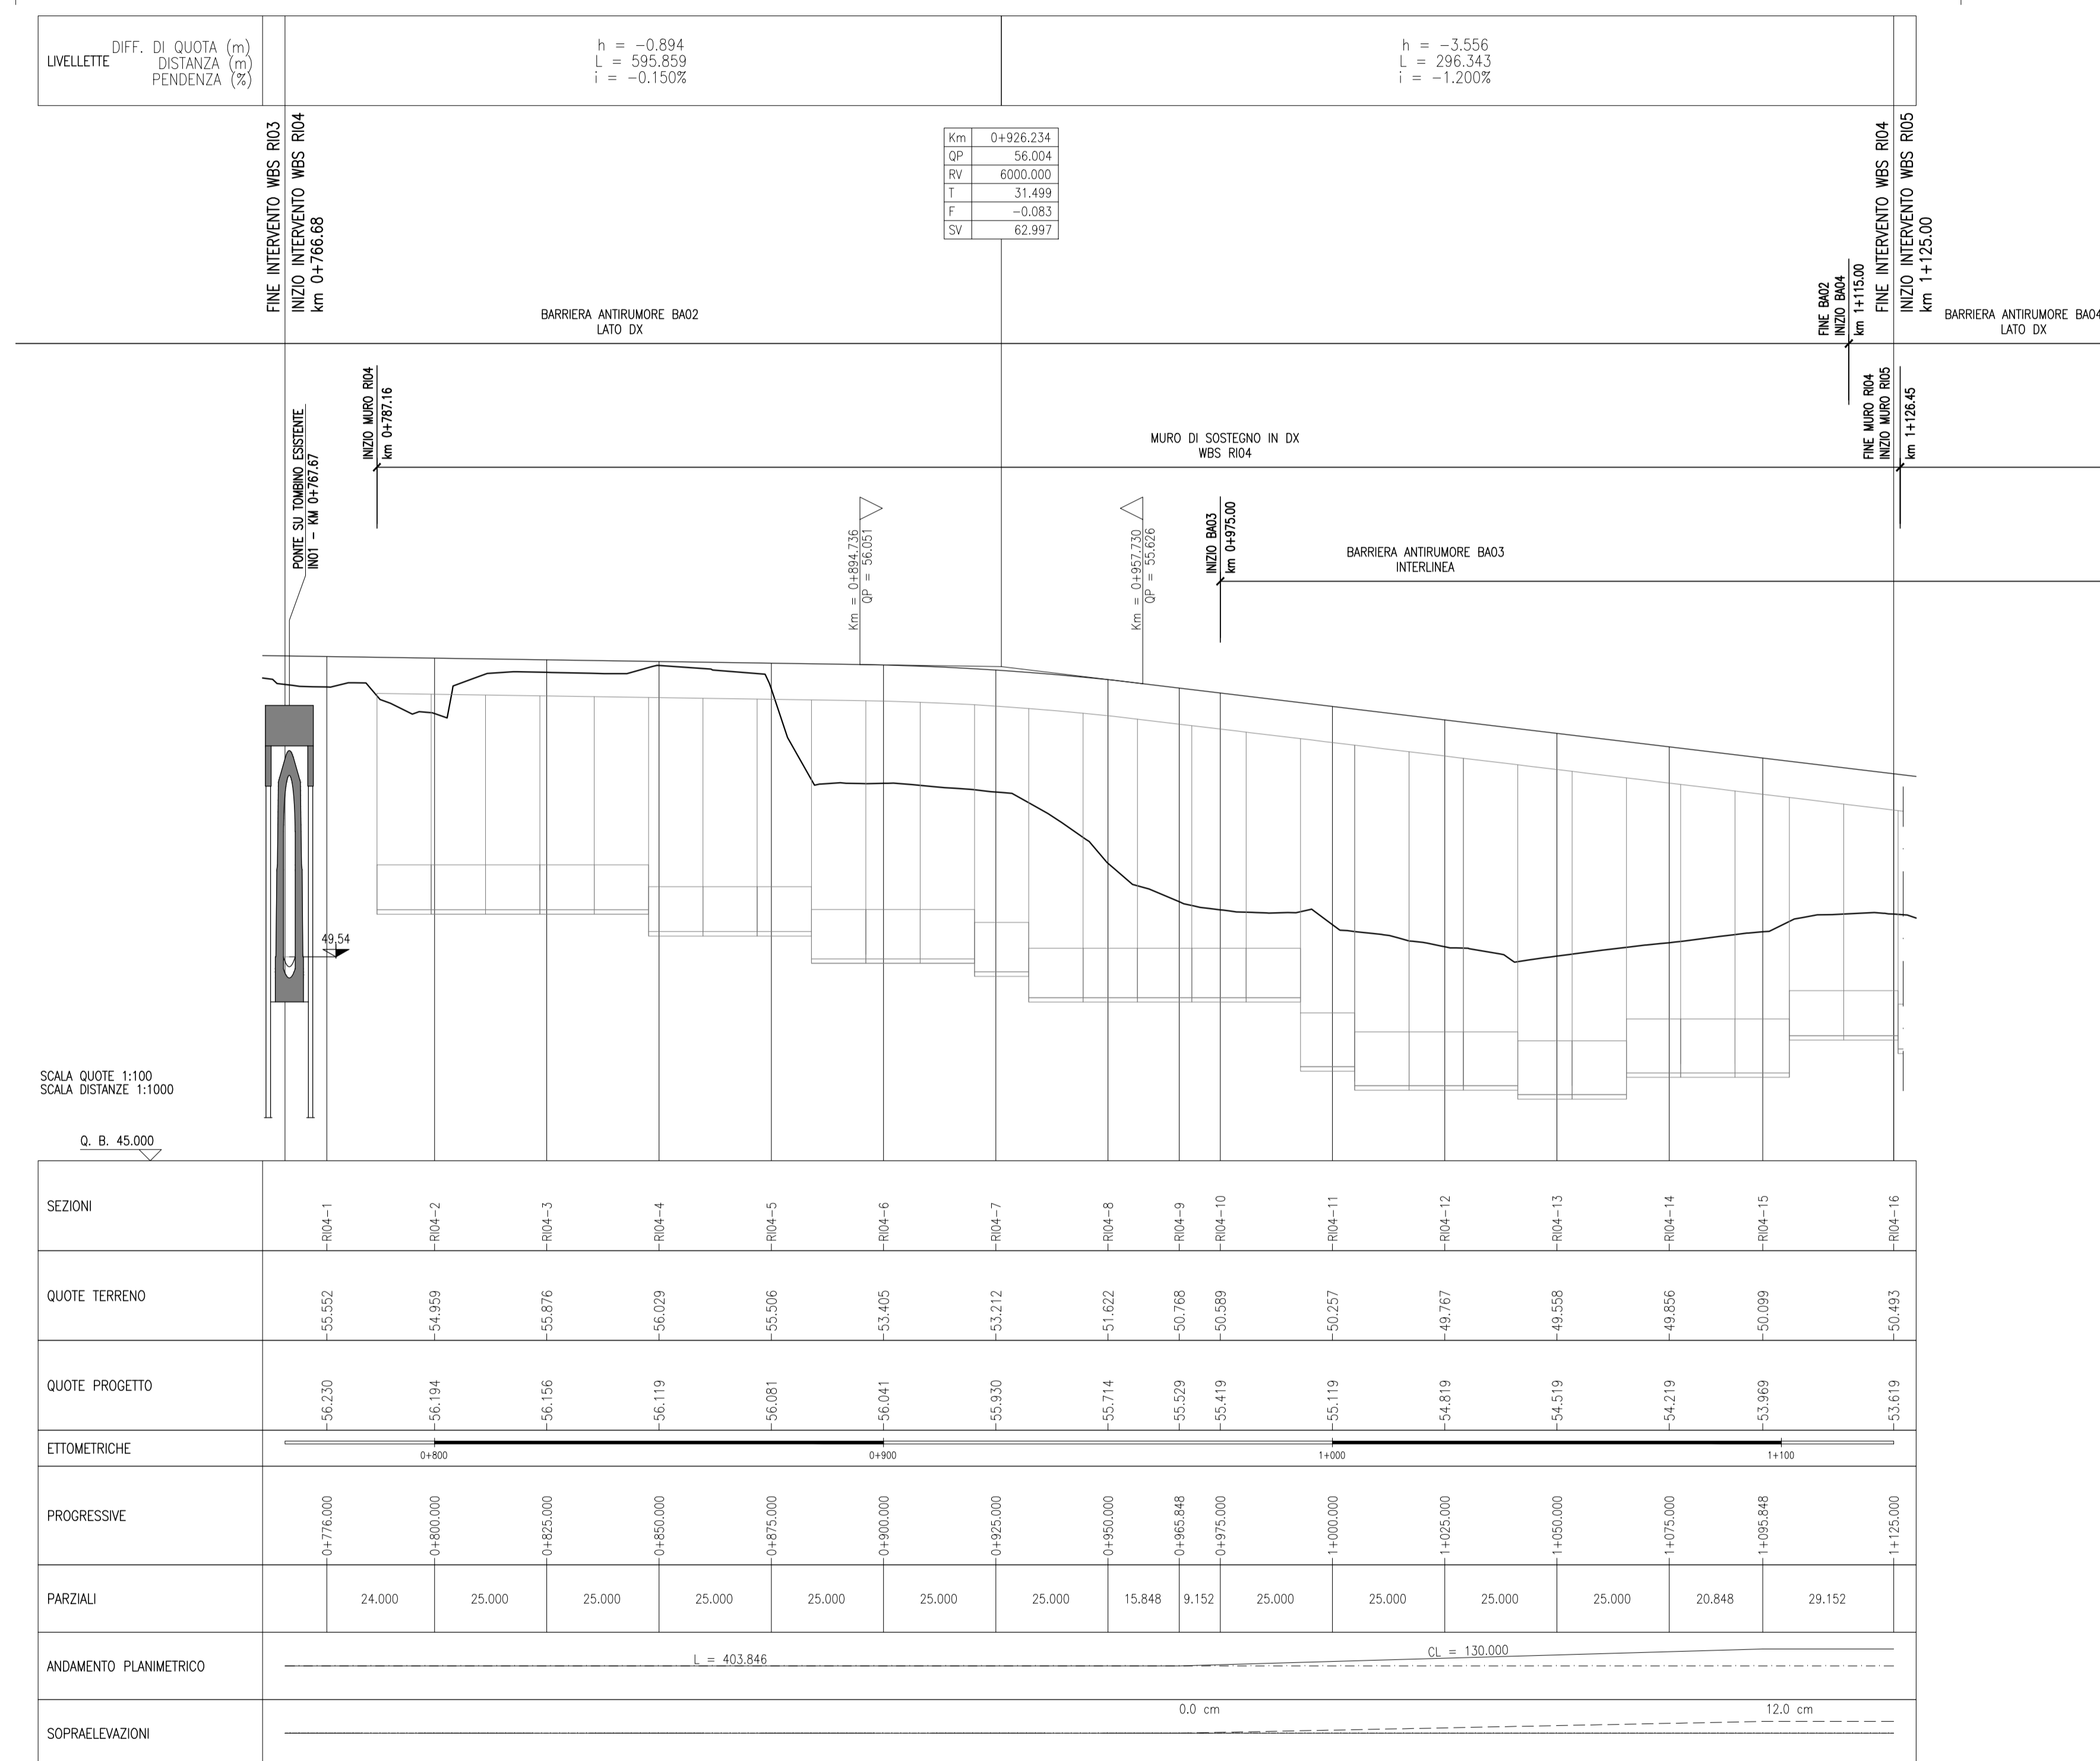

SCALA QUOTE 1:100
SCALA DISTANZE 1:1000

Q. B. 45.000

DISEGNI DI RIFERIMENTO

DESCRIZIONE

CODICE

NOTE GENERALI

COMMITTENTE: 

ALTA SORVEGLIANZA: 

GENERAL CONTRACTOR: 

INFRASTRUTTURE FERROVIARIE STRATEGICHE DEFINITE DALLA LEGGE OBIETTIVO N. 443/01
LINEA A.V. /A.C. TORINO-VENEZIA Tratta VERONA-PADOVA
Lotto funzionale Verona-Bivio Vicenza
PROGETTO ESECUTIVO
RILEVATI
RILEVATO FERROVIARIO DAL KM 0+766,68 AL KM 1+125,00
GENERALE
Profilo longitudinale

GENERAL CONTRACTOR	Consorzio Iricav Due	DIRETTORE LAVORI	ing. Luca ZACCARIA	SCALA :
INGEGNERE	Ing. Luca ZACCARIA	INGEGNERE	Ing. Luca ZACCARIA	1:1000/100

COMMESSA	LOTTO	FASE	ENTE	TIPO DOC.	OPERA/DISCIPLINA	PROGR.	REV.	FOLGIO
IN17	11	E	12	F7	R10400	001	A	11

VISTO CONSORZIO IRICAV DUE	
Firma	Data
ing. Luca ZACCARIA	

Rev.	Descrizione	Redatto	Data	Verificato	Data	Approvato	Data
A	EMISSIONE		31/03/2017		31/03/2017		31/03/2017
B							
C							

CIG: 8377957CD1 CUP: J41E9100000009 File: IN171E13F7R10400001A.DWG
Progetto cofinanziato dalla Unione Europea Cod. origine: 000E