


PROFILO LONGITUDINALE

SCALA 1:1000/100

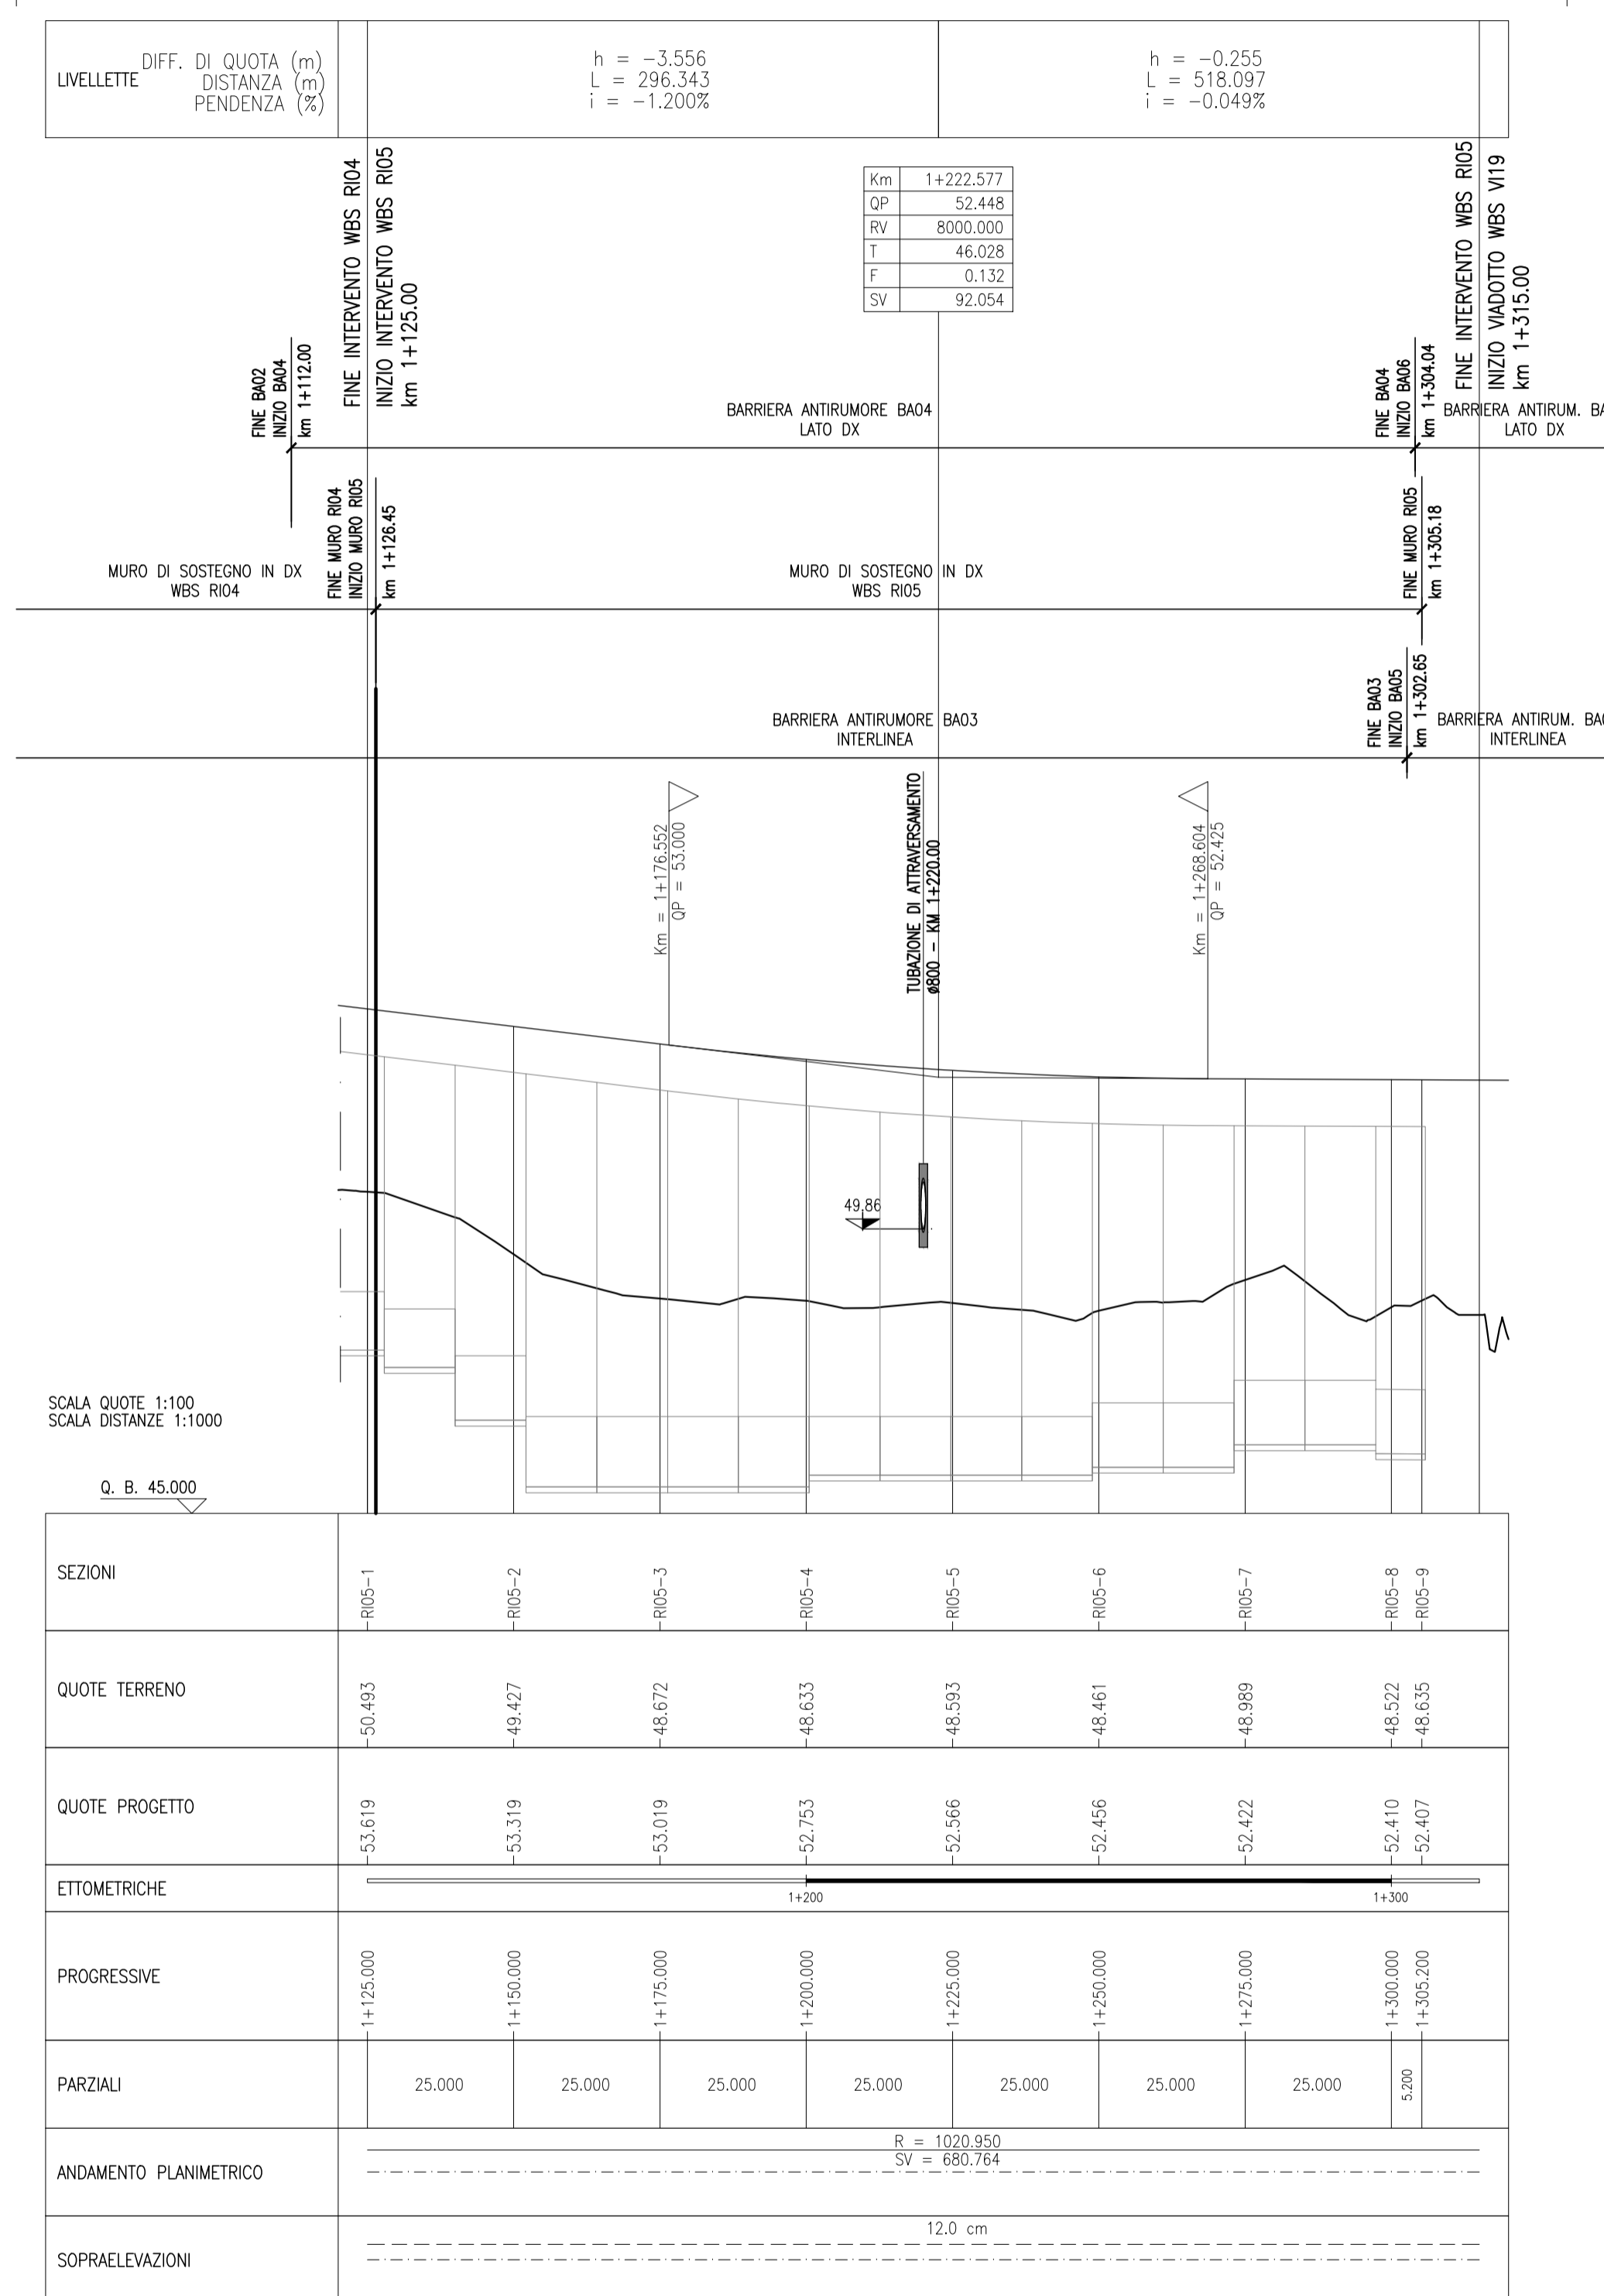

SCALA QUOTE 1:100
SCALA DISTANZE 1:1000

Q. B. 45,000

DISEGNI DI RIFERIMENTO

DESCRIZIONE

CODICE

NOTE GENERALI

COMMITTENTE: 

ALTA SORVEGLIANZA: 

GENERAL CONTRACTOR: 

INFRASTRUTTURE FERROVIARIE STRATEGICHE DEFINITE DALLA LEGGE OBIETTIVO N. 443/01
LINEA A.V. /A.C. TORINO-VENEZIA Tratta VERONA-PADOVA
Lotto funzionale Verona-Bivio Vicenza
PROGETTO ESECUTIVO
RILEVATI
RILEVATO FERROVIARIO DAL KM 1+125,00 AL KM 1+315,00
GENERALE
Profilo longitudinale

GENERAL CONTRACTOR		DIRETTORE LAVORI		SCALA :
Consorzio Iricav Due	Ing. Luca ZACCARIA	Consorzio Iricav Due	Ing. Luca ZACCARIA	1:1000/100

COMMESSA LOTTO FASE ENTE TIPO DOC. OPERA/DISCIPLINA PROG. REV. FOLGIO
IN17 11 E 12 F7 R10500 001 A

Consorzio Iricav Due
Firma: ing. Luca ZACCARIA
Data: 31/03/2017

Rev.	Descrizione	Redatto	Data	Verificato	Data	Approvato	Data
A	EMISSIONE	Ronco	31/03/2017	Quilote	31/03/2017	Stello	31/03/2017
B							
C							

CIG: 8377957CD1 CUP: J41E9100000009 File: IN171E13F7R1050001A.DWG
Progetto cofinanziato dalla Unione Europea Cod. origine: 000E