


PROFILO LONGITUDINALE

SCALA 1:1000/100

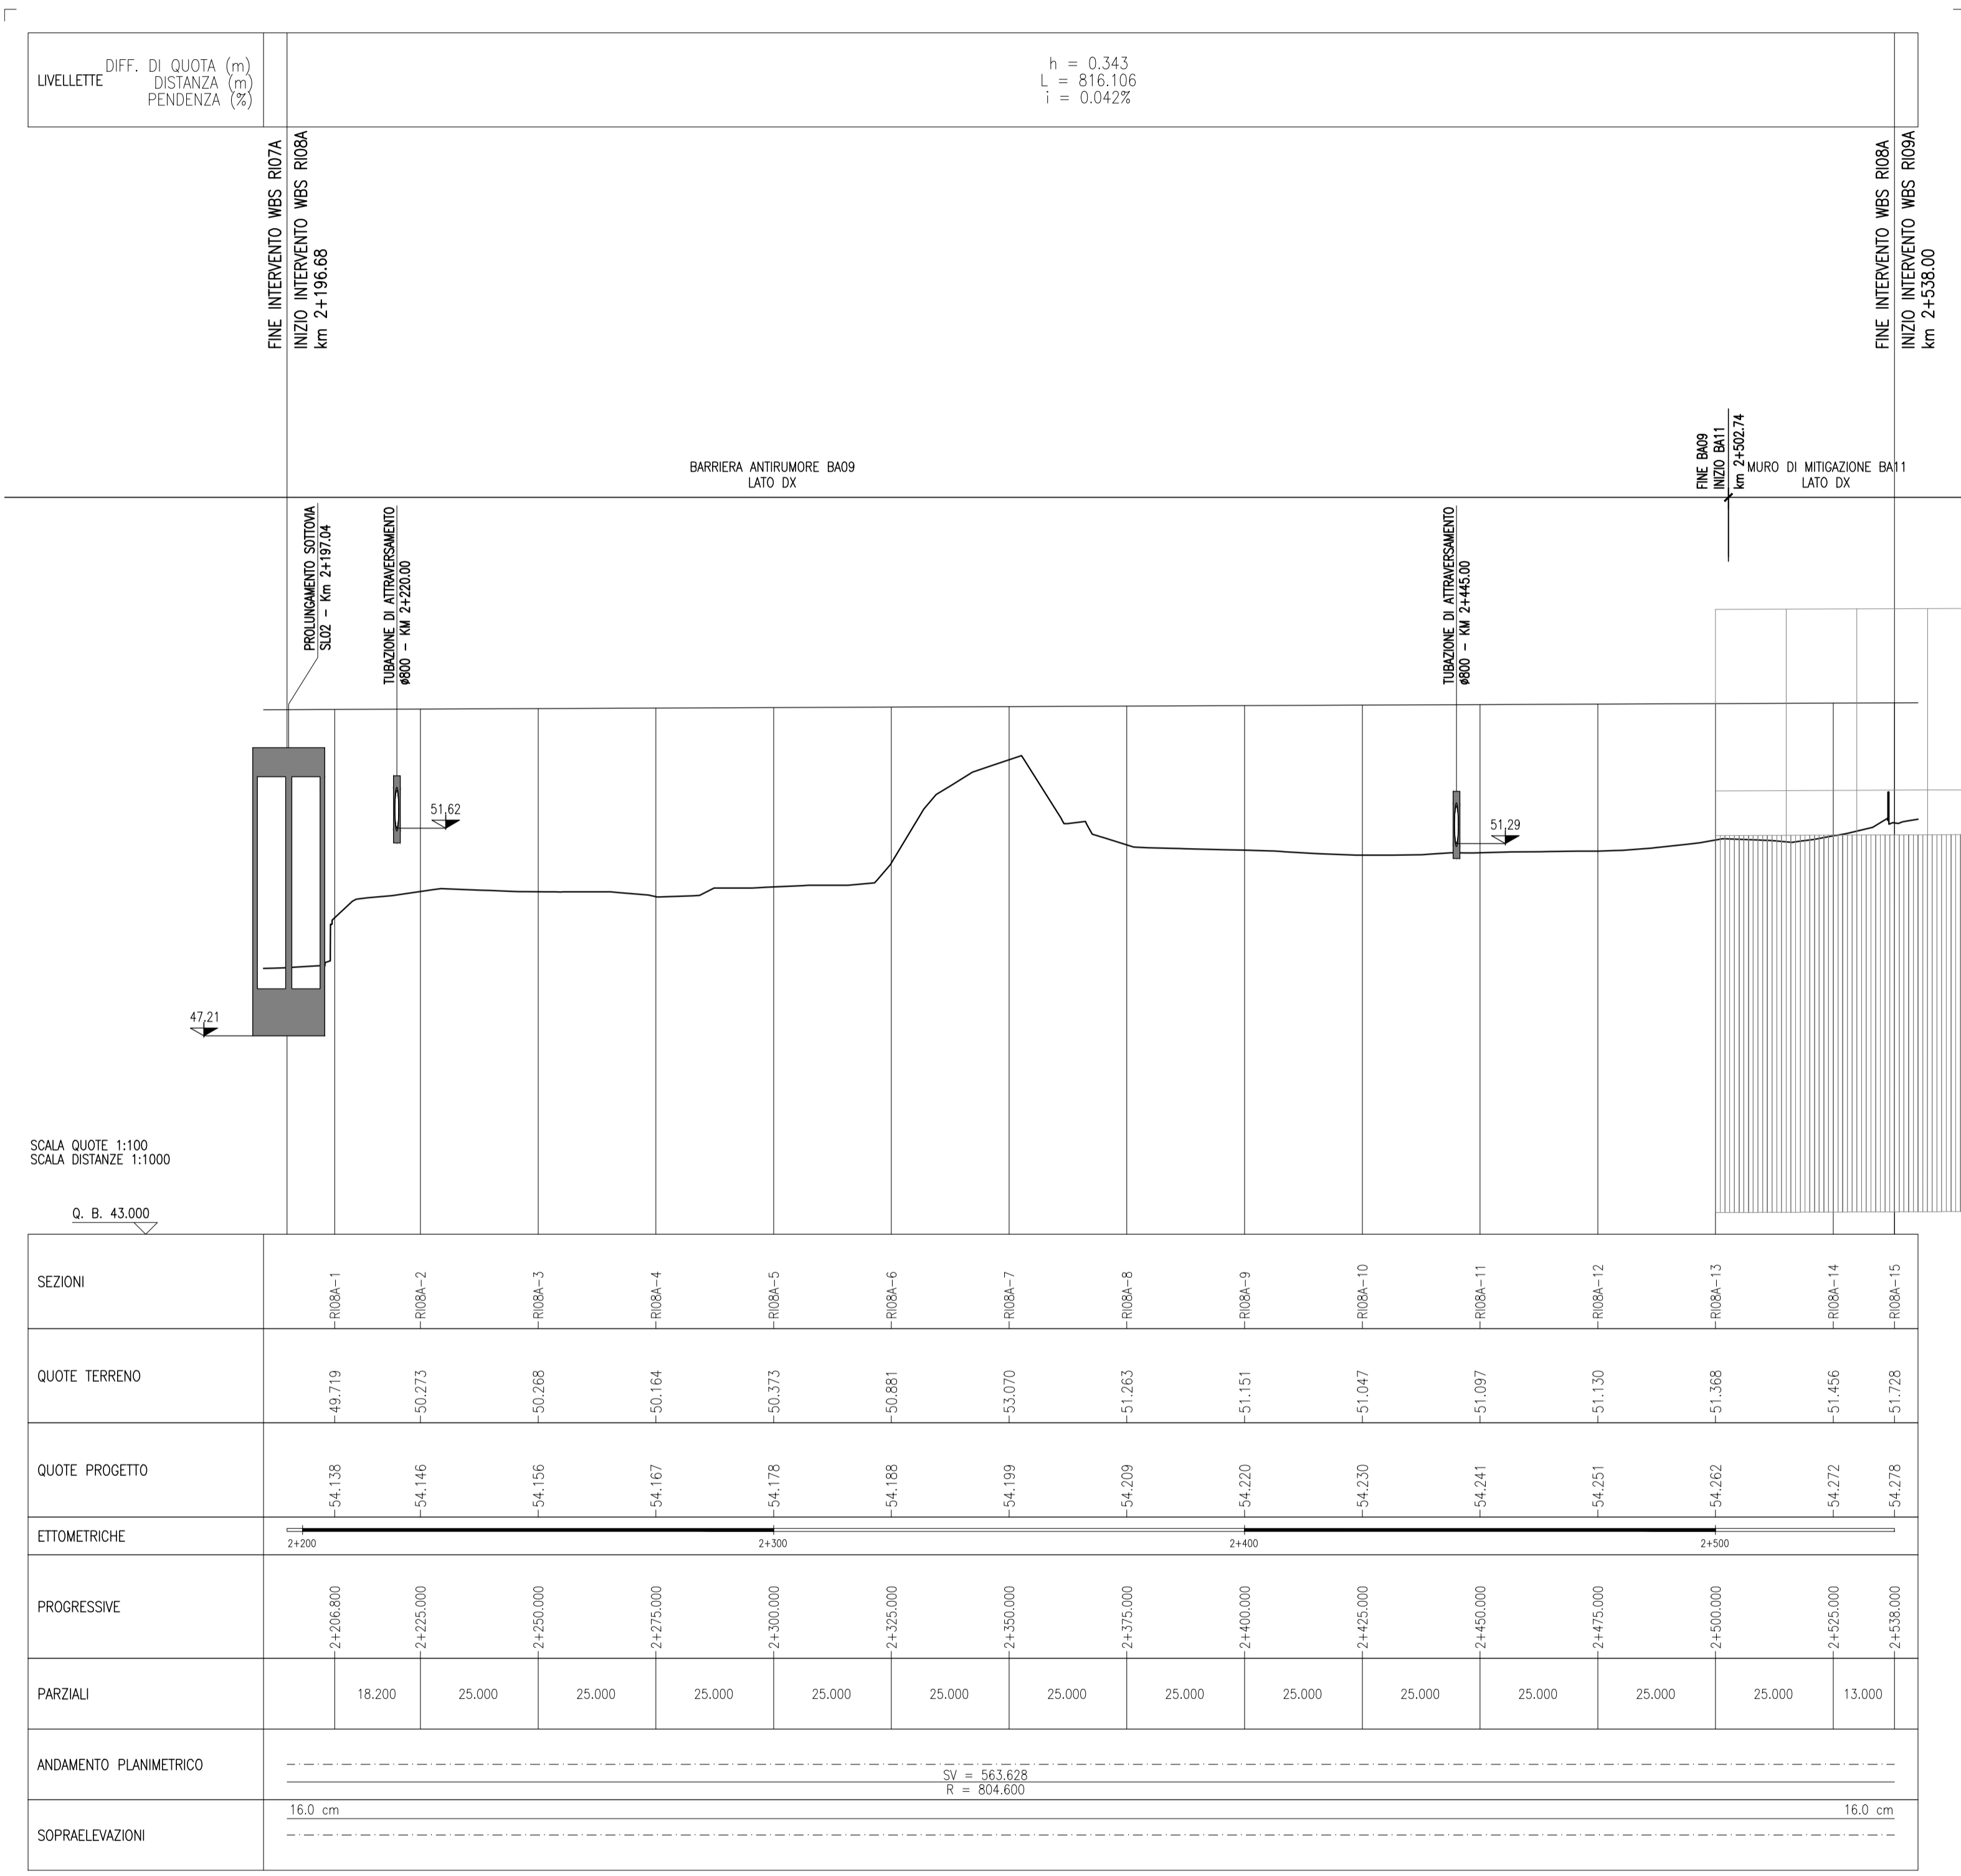

SCALA QUOTE 1:100
SCALA DISTANZE 1:1000
Q. B. 43.000

SEZIONI	RIO8A-1	RIO8A-2	RIO8A-3	RIO8A-4	RIO8A-5	RIO8A-6	RIO8A-7	RIO8A-8	RIO8A-9	RIO8A-10	RIO8A-11	RIO8A-12	RIO8A-13	RIO8A-14	RIO8A-15
QUOTE TERRENO	-49.719	-50.273	-50.288	-50.164	-50.373	-50.881	-53.070	-51.263	-51.151	-51.047	-51.097	-51.130	-51.368	-51.456	-51.728
QUOTE PROGETTO	-54.138	-54.146	-54.156	-54.167	-54.178	-54.188	-54.199	-54.209	-54.220	-54.230	-54.241	-54.251	-54.262	-54.272	-54.278
ETTOMETRICHE	2+200		2+300							2+400		2+500			
PROGRESSIVE	2+206.800	2+225.000	2+250.000	2+275.000	2+300.000	2+325.000	2+350.000	2+375.000	2+400.000	2+425.000	2+450.000	2+475.000	2+500.000	2+525.000	2+538.000
PARZIALI	18.200	25.000	25.000	25.000	25.000	25.000	25.000	25.000	25.000	25.000	25.000	25.000	25.000	13.000	
ANDAMENTO PLANIMETRICO	SV = 563.628 R = 804.600														
SOPRAELEVAZIONI	16.0 cm													16.0 cm	

DISEGNI DI RIFERIMENTO

DESCRIZIONE

CODICE

NOTE GENERALI

COMMITTENTE:

ALTA SORVEGLIANZA:

GENERAL CONTRACTOR:

INFRASTRUTTURE FERROVIARIE STRATEGICHE DEFINITE DALLA LEGGE OBIETTIVO N. 443/01
LINEA A.V. /A.C. TORINO-VENEZIA Tratta VERONA-PADOVA
Lotto funzionale Verona-Bivio Vicenza
PROGETTO ESECUTIVO
RILEVATI
RILEVATO FERROVIARIO A.V. DAL KM 2+196,68 AL KM 2+538,00
GENERALE
Profilo longitudinale

COMMESSA	LOTTO	FASE	ENTE	TIPO DOC.	OPERA/DISCIPLINA	PROGR.	REV.	FOLGIO
IN17	11	E	12	F7	RIO8A0	001	A	11

GENERAL CONTRACTOR: Consorzio Iricav Due
DIRETTORE LAVORI: ing. Luca ZACCARIA
Scritto all'ordine degli Ingegneri di Rovenna n. A1206
Data: 31/03/2021

SCALA: 1:1000/100

Progettazione:

Rev.	Descrizione	Redatto	Data	Verificato	Data	Approvato	Data
A	EMISSIONE	[Firma]	31/03/2021	[Firma]	31/03/2021	[Firma]	31/03/2021
B							
C							

CIG: 8377957CD1 CUP: J41E9100000009 File: IN171E9100000001A.DWG
Progetto cofinanziato dalla Unione Europea Cod. origine: 000E

Scala di plot: TUTTI I DIRITTI DEL PRESENTE DOCUMENTO SONO RISERVATI. LA PRODUZIONE ANCHE PARZIALE È VIETATA