


Livellato	L =	152.097	259.371	38.795
	DSL =	1.673	-0.927	1.552
Progr. Livellato	P =	1.100	-0.358	4.000

PR = 1311.742
QV = 47.332
DP = -1.498
R = 5000.000
T = 36.439
F = -0.133


PR = 1571.114
QV = 46.404
DP = 4.358
R = 700.000
T = 15.247
F = 0.166

PR = 1609.909
QV = 47.956

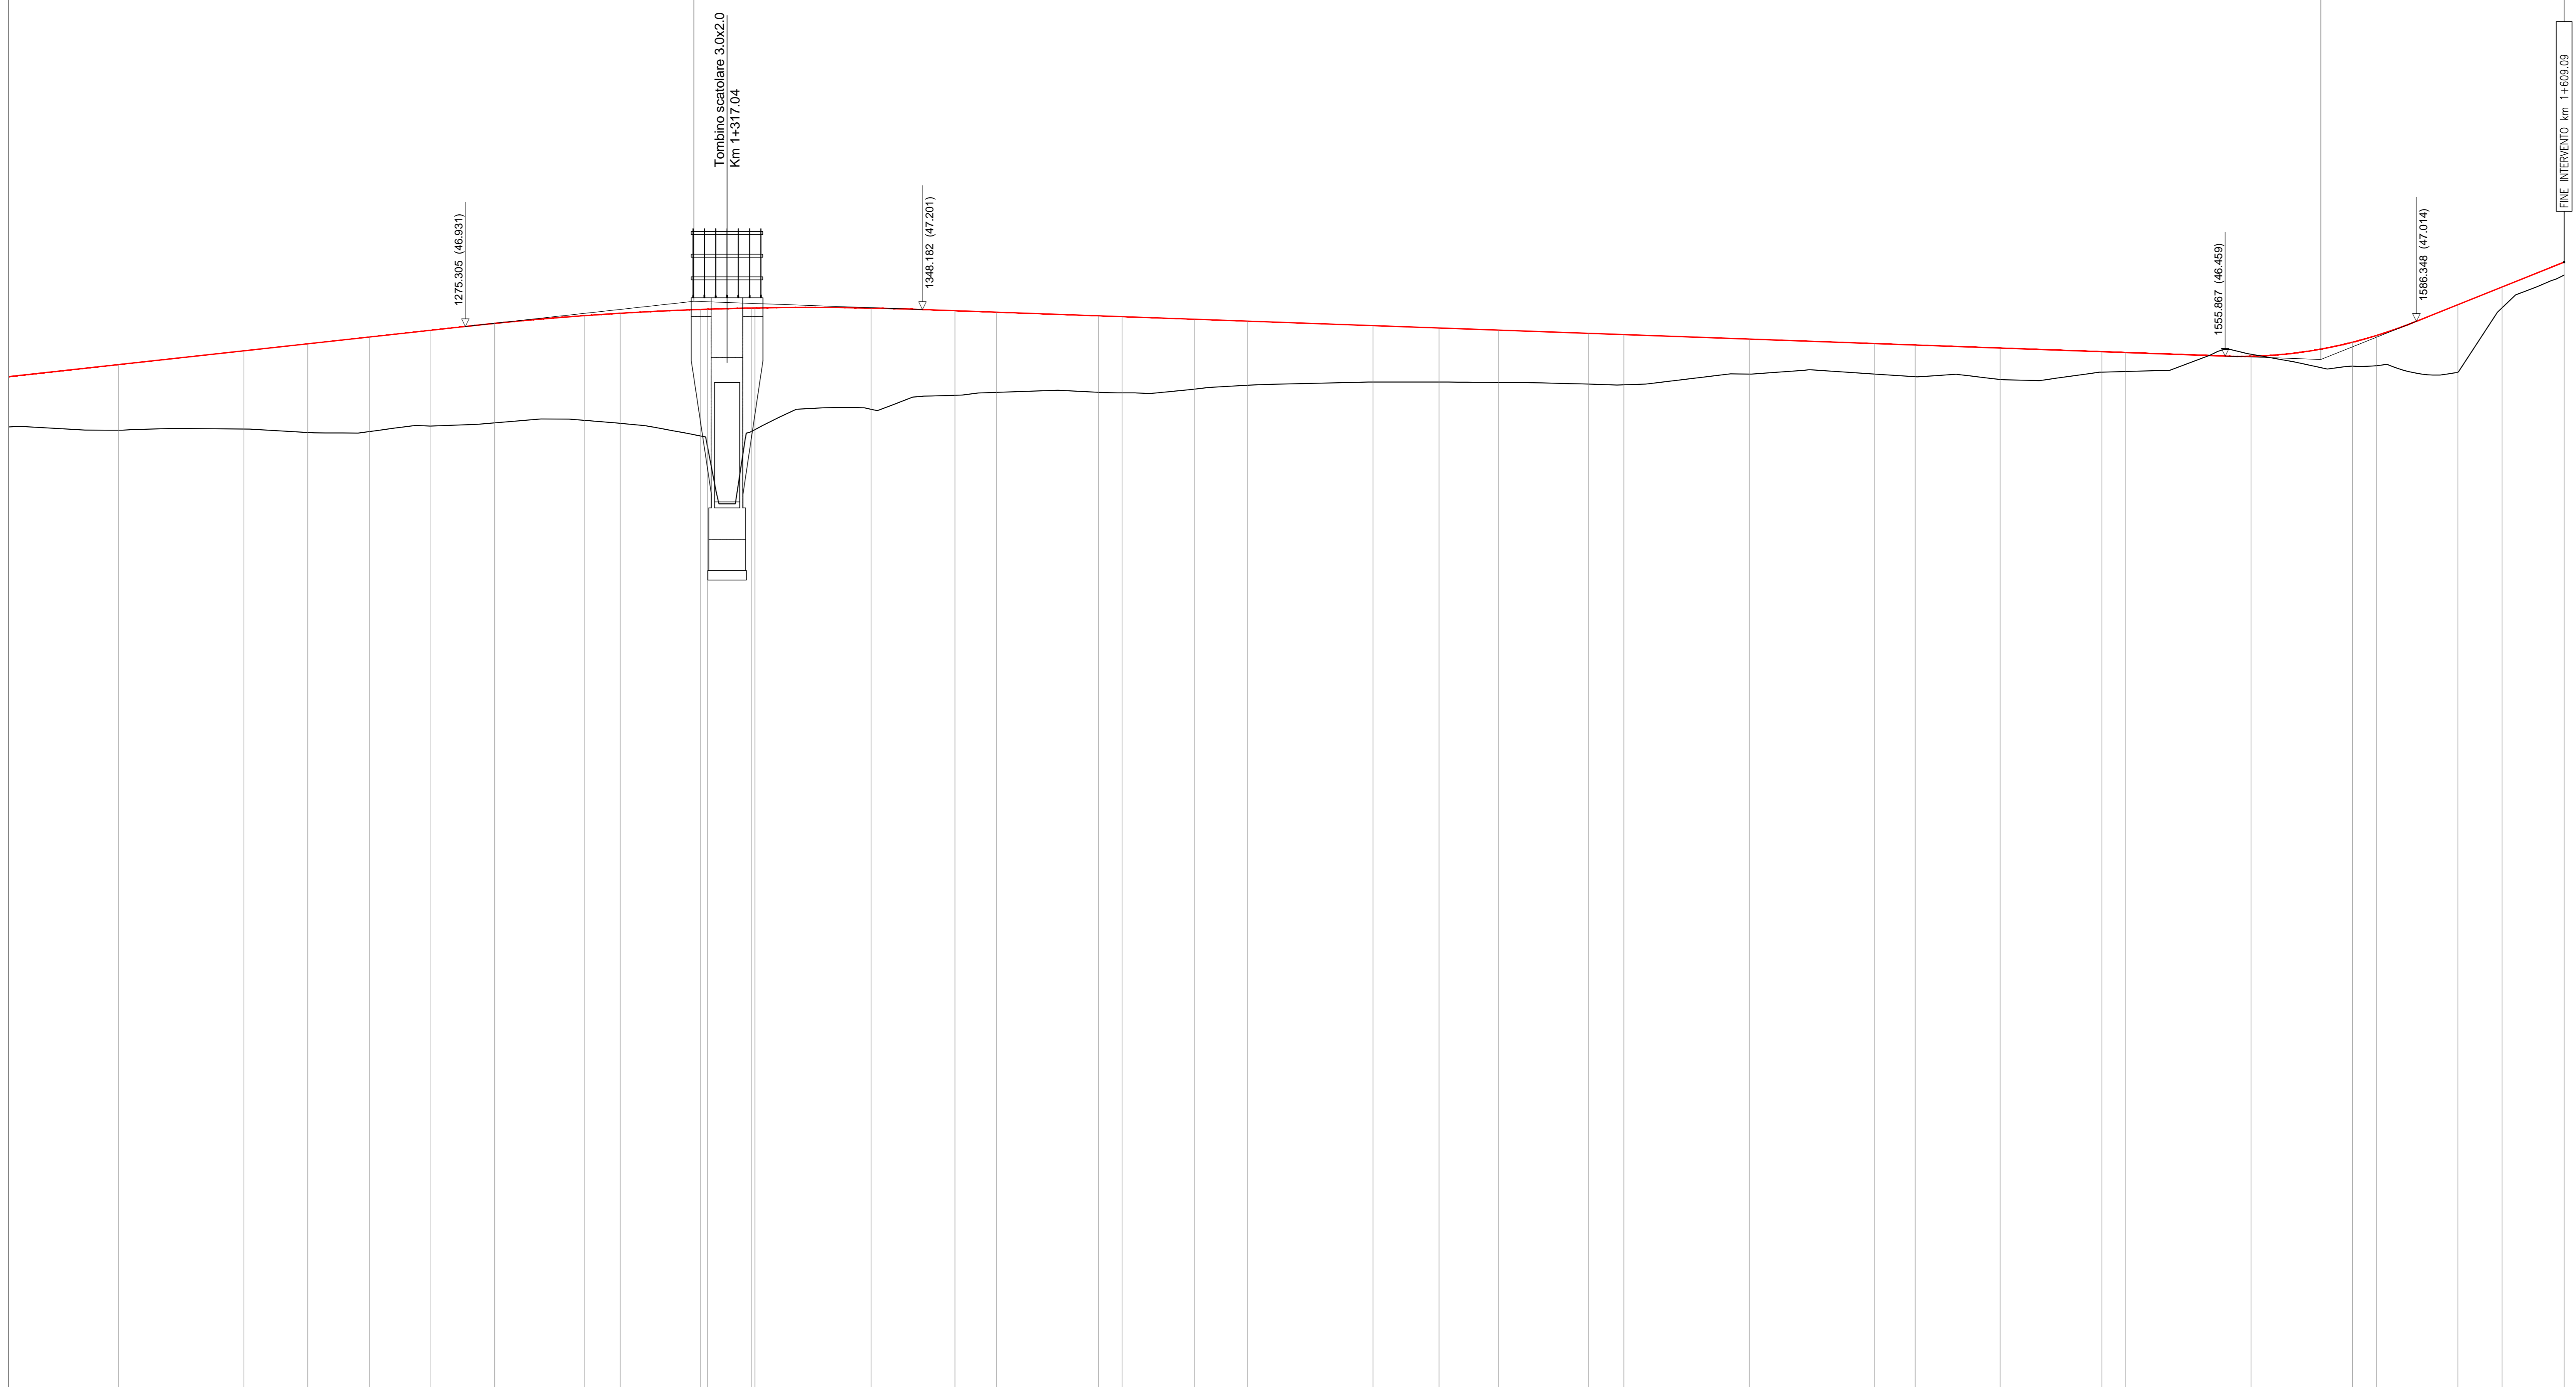

1:50
Q. R. = 30.00 m

NUMERO SEZIONE	63	64	65	66	67	68	69	70	71	72	73	74	75	76	77	78	79	80	81	82	83	
DIST. PARZIALI	20.00	20.00	20.00	20.00	20.00	20.00	13.90	7.00	20.00	20.00	20.00	20.00	20.00	20.00	20.00	20.00	20.00	20.00	20.00	20.00	20.00	9.00
DISTANZE PROGRESSIVE		1220.00	1240.00	1260.00	1280.00	1300.00	1313.90	1320.90	1340.90	1360.90	1380.90	1400.90	1420.90	1440.90	1460.90	1480.90	1500.90	1520.90	1540.90	1560.90	1580.90	1600.90
QUOTE TERRENO		46.277	46.296	46.295	46.306	46.305	46.026	46.178	46.610	46.880	46.673	46.045	46.171	46.172	46.085	46.085	46.213	46.498	46.305	47.227		
QUOTE PROGETTO		46.323	46.543	46.763	46.983	47.142	47.266	47.223	47.224	47.191	47.091	47.016	46.945	46.882	46.720	46.658	46.597	46.515	46.459	46.360	47.260	
DIFFERENZA DI QUOTE		1.04	1.24	1.50	1.68	1.75	2.18	2.04	1.61	1.28	1.22	0.89	0.83	0.80	0.56	0.49	0.30	0.31	-0.03	0.46	0.23	
ETTOMETRICHE							13														16	
ANDAMENTO PLANIMETRICO		L= 51.52	R=150.00 S=13.90	L= 24.56	R=20.00 S=18.93	L= 6.67	R=150.00 S=31.81	L= 22.87	R=25.00 S=15.29	L= 39.01	R=50.00 S=24.87	L= 52.05	R=70.00 S=20.77	L= 39.94	R=10.00 S=16.50	L= 16.96						
ANDAMENTO CIGLI																						

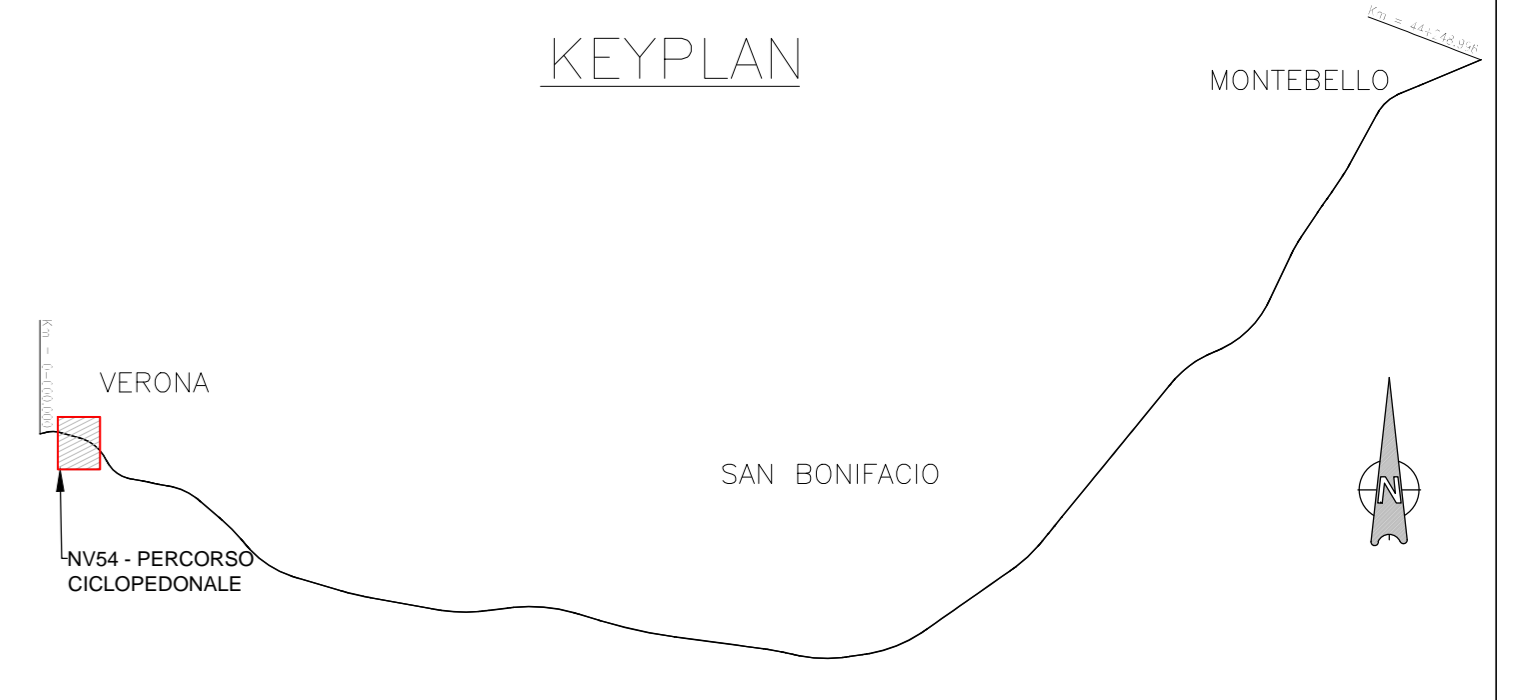

COMMITTENTE: **ALTA SORVEGLIANZA:**

GENERAL CONTRACTOR:

INFRASTRUTTURE FERROVIARIE STRATEGICHE DEFINITE DALLA LEGGE OBIETTIVO N. 443/01
LINEA A.V. / A.C. TORINO-VENEZIA Tratta VERONA-PADOVA
Lotto funzionale Verona-Bivio Vicenza
PROGETTO ESECUTIVO
 NV - NUOVA VIABILITA' INTERFERENZE VIARIE
 NV54 - PERCORSO CICLOPEDONALE DA PORTO S. PANCRAZIO A S. MICHELE GENERALE
 PROFILO LONGITUDINALE - TAV. 4

GENERAL CONTRACTOR Ing. Guido FRATTINI	DIRETTORE LAVORI Ing. Luca ZACCARIA	SCALA: 1:500-1:50
COMMISSIONE Ing. Guido FRATTINI	PROGETTO Ing. Luca ZACCARIA	REVISIONE Ing. Luca ZACCARIA

PROGETTAZIONE:

Rev.	Descrizione	Redatto	Data	Verificato	Data	Approvato	Data	IL PROGETTISTA
A	14/03/24		03/03/24		03/03/24		03/03/24	Giuseppe Fabrizio Coppa
B								
C								

Progetto cofinanziato dalla Unione Europea
 Cod. origine: 0003
 Tutti i diritti del presente documento sono riservati. La produzione anche parziale è vietata.