


- DEMOLIZIONI OPERE CIVILI/EDIFICI
- DEMOLIZIONI OPERE CIVILI/EDIFICI (vedi elaborati specifici WBS IN05 - IN06)

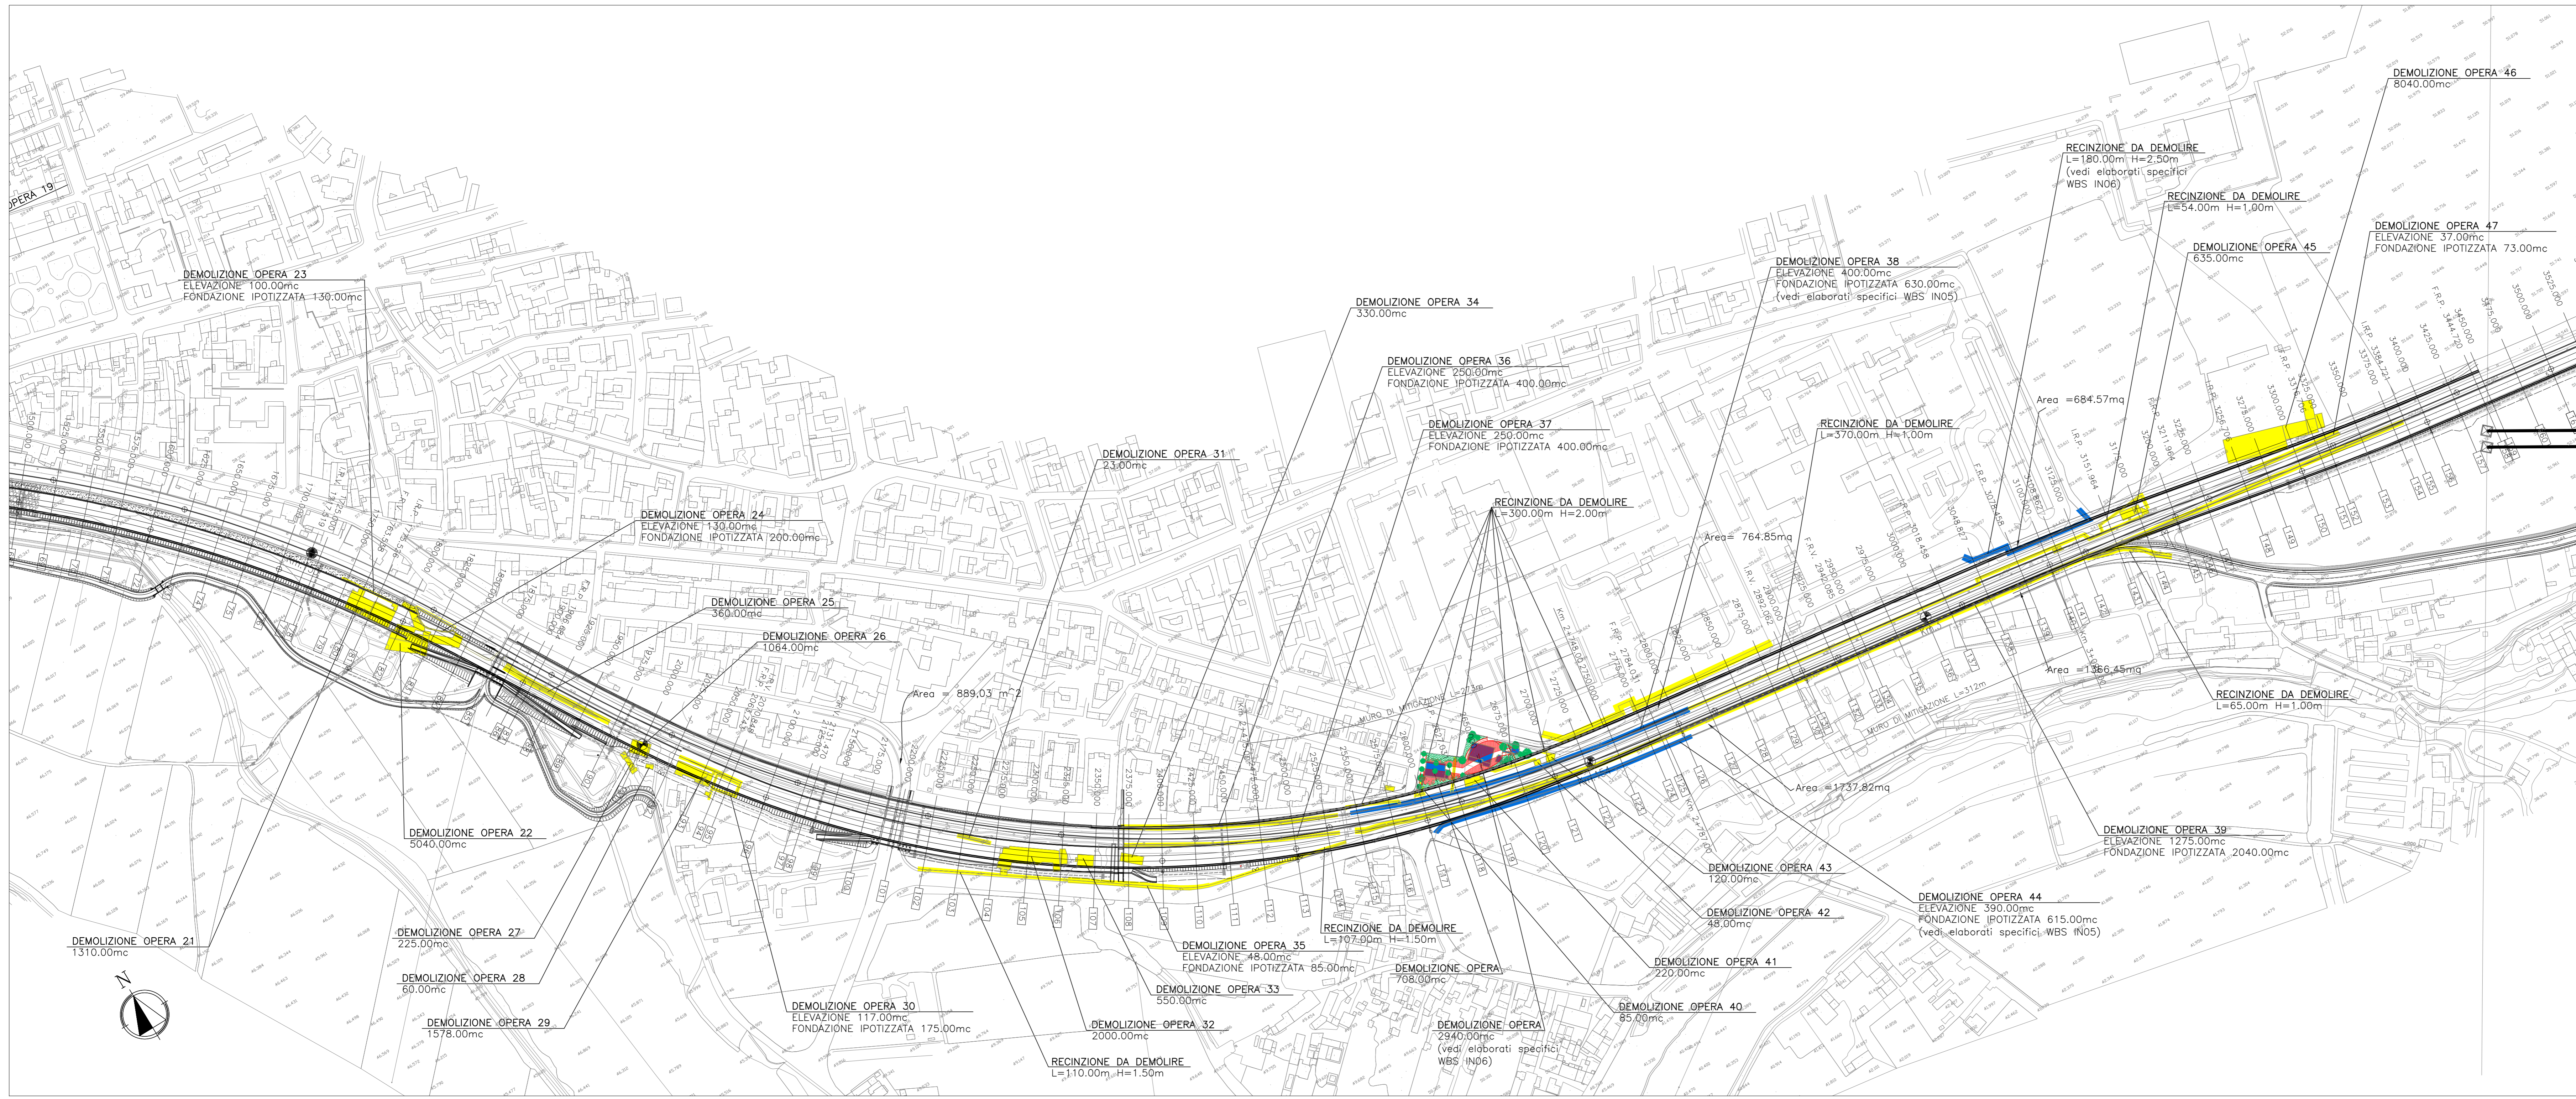

COMMITTENTE: **RFI** RETE FERROVIARIA ITALIANA GRUPPO FERROVIE DELLO STATO

ALTA SORVEGLIANZA: **ITALFERR** GRUPPO FERROVIE DELLO STATO

GENERAL CONTRACTOR: **Consorzio Iric-IV Due**

**INFRASTRUTTURE FERROVIARIE STRATEGICHE DEFINITE DALLA LEGGE OBIETTIVO N. 443/01**  
**LINEA A.V. /A.C. TORINO-VENEZIA Tratta VERONA-PADOVA**  
**Lotto funzionale Verona-Bivio Vicenza**  
**PROGETTO ESECUTIVO**

DEMOLIZIONI GENERALI  
DEMOLIZIONI DALLA PK 0+000 ALLA PK. 4+000  
Planimetria

COMMESSA	LOTTO	FASCE	PIRE	TIPO DOC.	OPERAZIONE	PROG.	REV.	FOGGIO
IN17	111	E	12	P6	SD01010	910	A	1

Progettazione: **Consorzio Iric-IV Due**

Progetto cofinanziato dalla Unione Europea