





VIABILITÀ IN04	
VERTICE IN04.1	
X	818550.181
Y	147586.533
Azin	237.104687

VIABILITÀ IN04	
VERTICE IN04.2	
X	818595.998
Y	147504.343
Azfin	237.104687

KEYPLAN

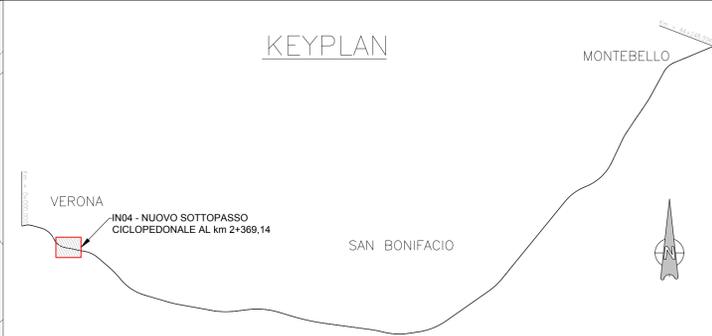

SCHEMA DATI DI TRACCIAMENTO

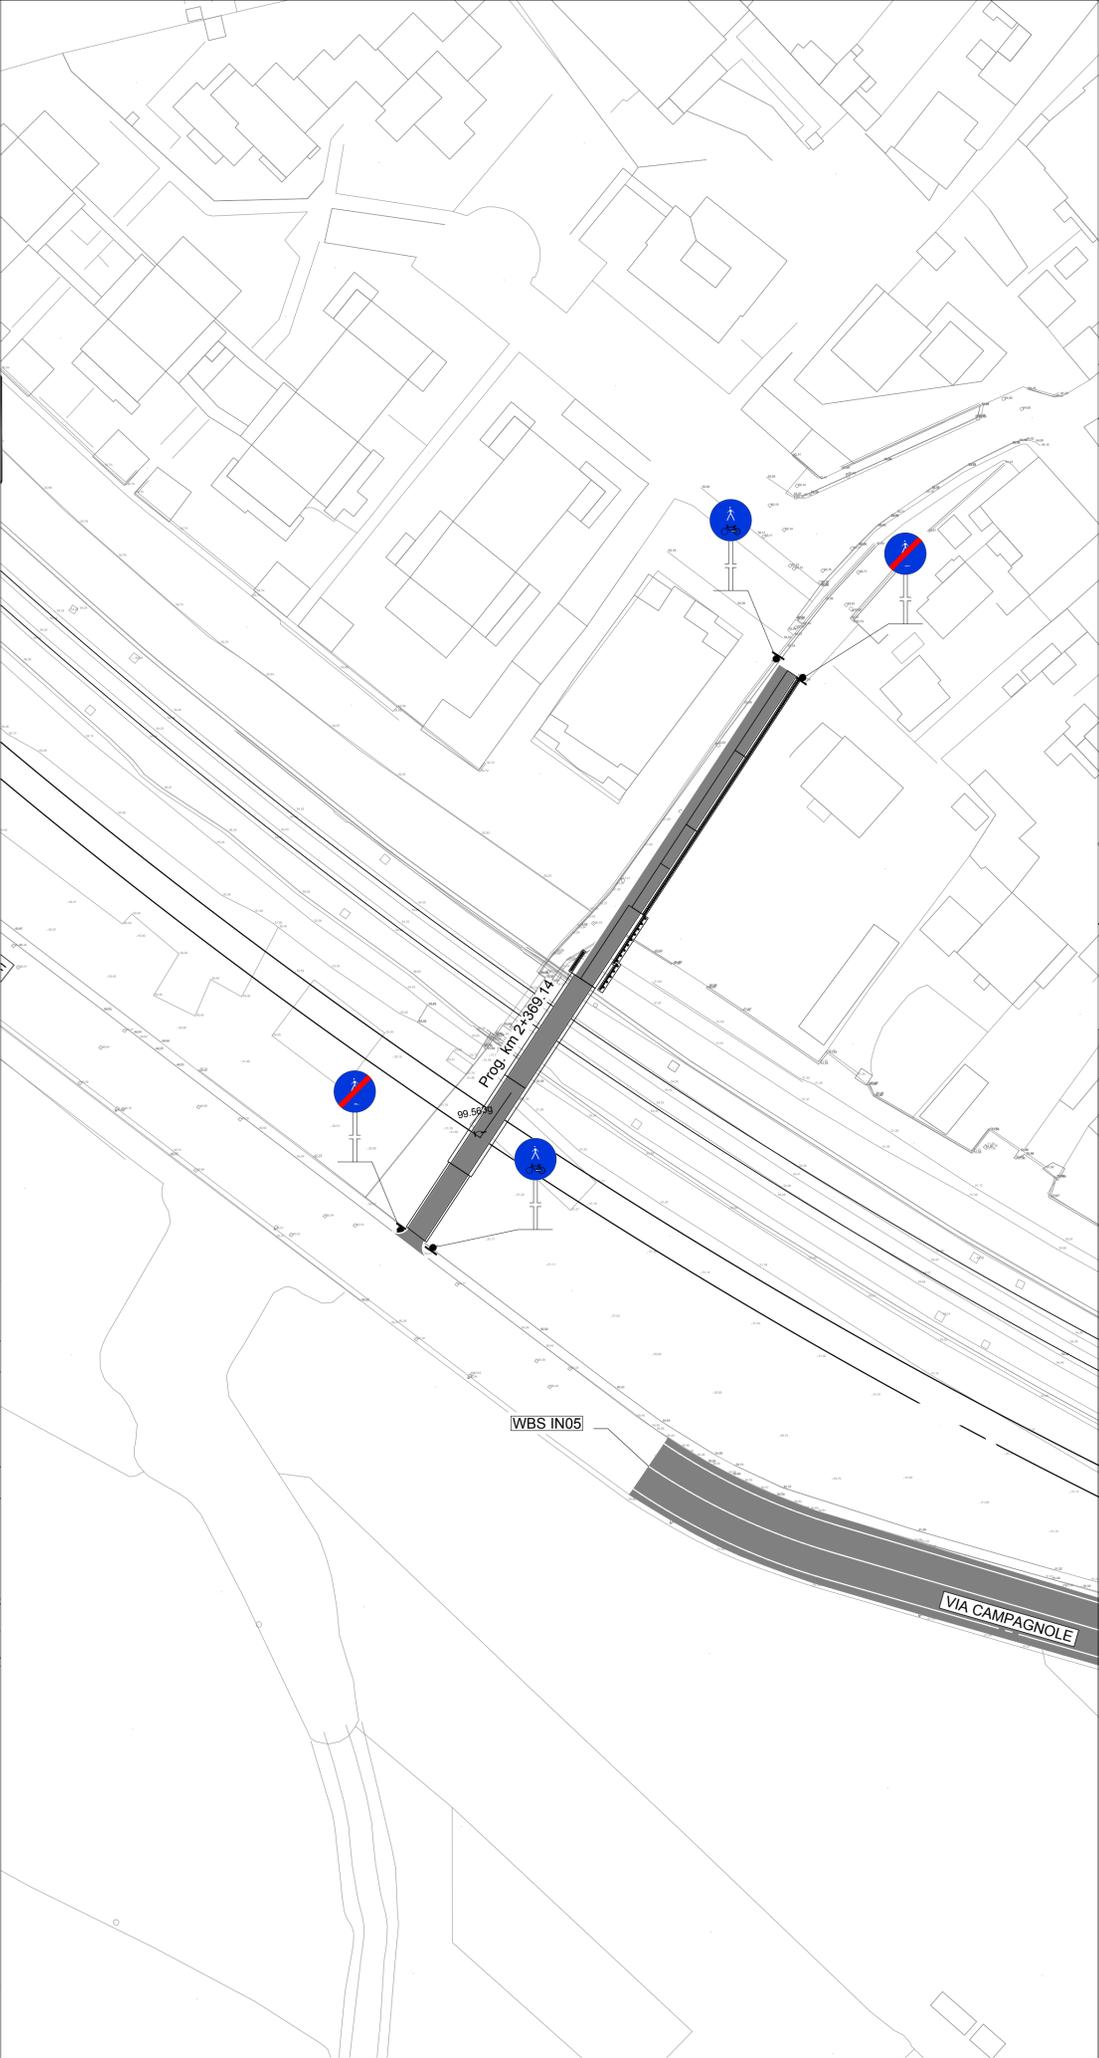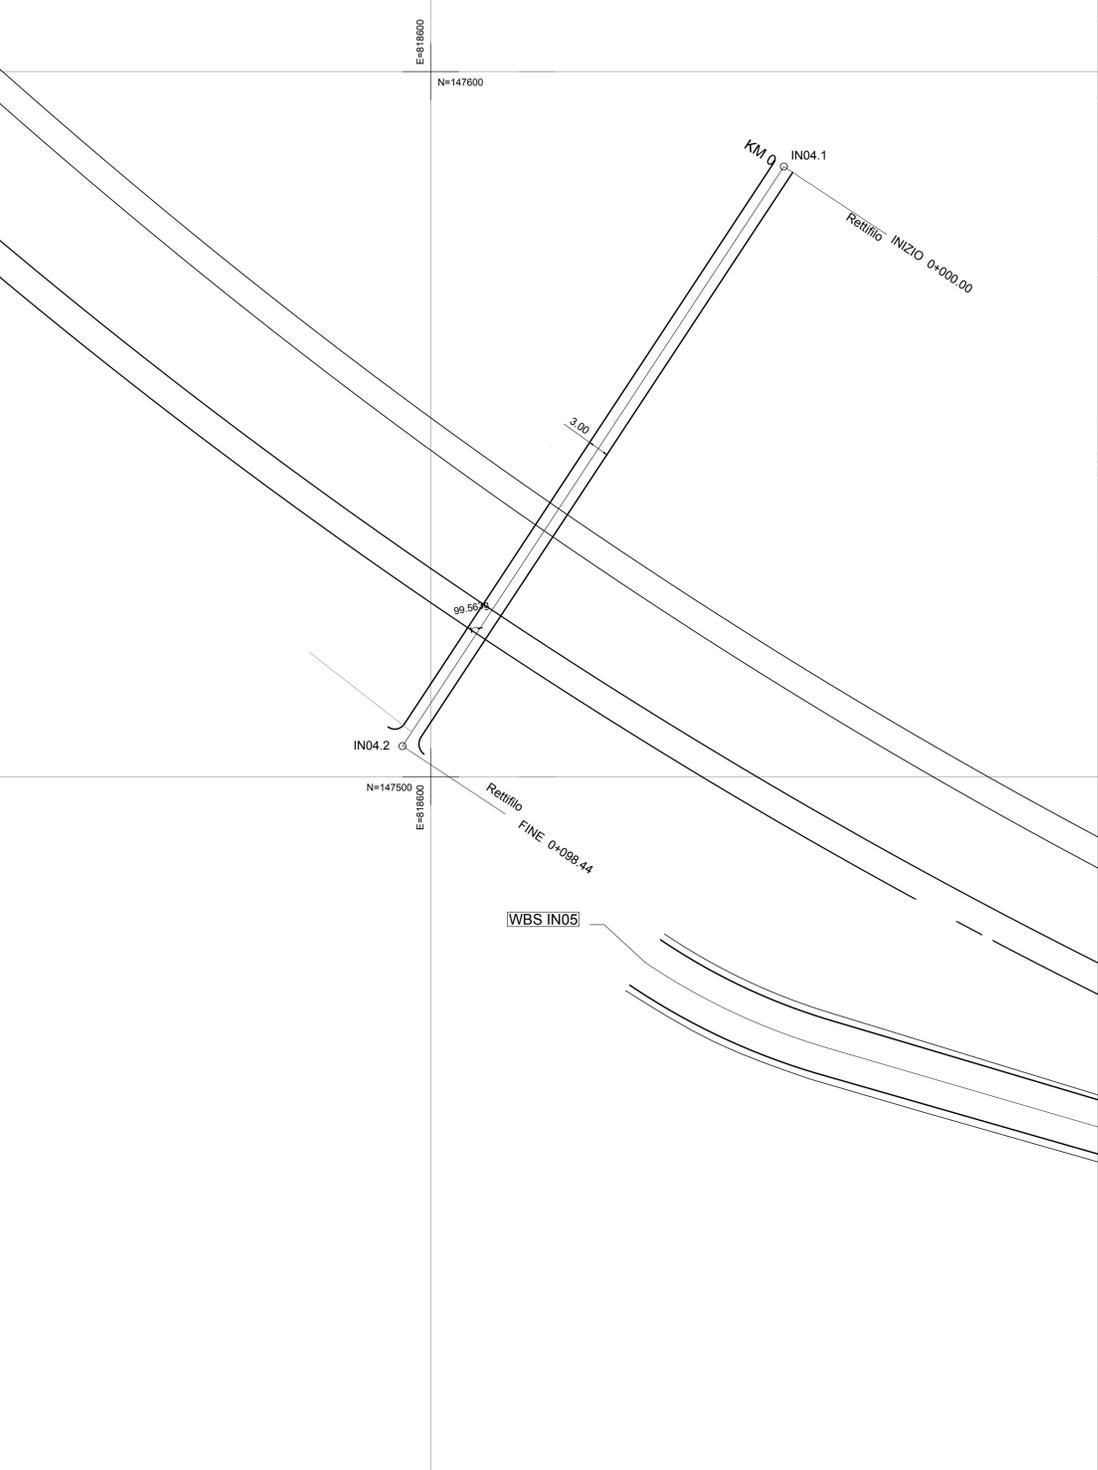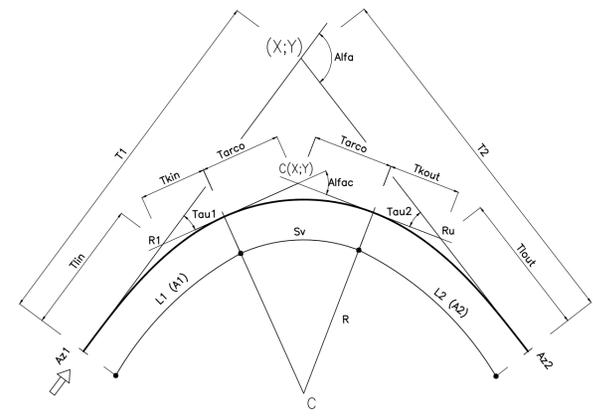

COMMITTENTE:  **RFI**
RETE FERROVIARIA ITALIANA
GRUPPO FERROVIE DELLO STATO

ALTA Sorveglianza:  **ITALFERR**
GRUPPO FERROVIE DELLO STATO

GENERAL CONTRACTOR:  **Consorzio Iricav Due**

INFRASTRUTTURE FERROVIARIE STRATEGICHE DEFINITE DALLA LEGGE OBIETTIVO N. 443/01
LINEA A.V. /A.C. TORINO-VENEZIA Tratta VERONA-PADOVA
Lotto funzionale Verona-Bivio Vicenza
PROGETTO ESECUTIVO
 IN - INTERFERENZE VIARIE
 IN04 - NUOVO SOTTOPASSO CICLOPEDONALE AL km 2+369,14
 GENERALE

PLANIMETRIA DI TRACCIAMENTO E DELLA SEGNALETICA

PROGETTISTA INTEGRATORE Ing. MALAVENDA Incaricato degli Ingegneri di Rovenna n. 4289 Data:	CONSORZIO Iricav Due Ing. Paolo CARMONA Data:	DIRETTORE LAVORI Ing. Luca ZACCARIA iscritto all'ordine degli Ingegneri di Rovenna n. A1206 Data:	SCALA : 1:500
---	---	--	------------------

COMMESSA	LOTTO	FASE	ENTE	TIPO DOC.	OPERA/DISCIPLINA	PROGR.	REV.	FOGLIO
IN17	11	E	12	P8	IN0400	002	A	11

	VISTO CONSORZIO IRICAV DUE	
	Firma Ing. Luca BANDOLFI	Data

Progettazione:

Rev.	Descrizione	Redatto	Data	Verificato	Data	Approvato	Data	IL PROGETTISTA
A	EMISSIONE PER RECEPIMENTO STRUTTORIA ENTE VALIDATORE		30/04/2021		30/04/2021		30/04/2021	Giuseppefabrizio Coppa
B								
C								

CIG: 8377957CD1 CUP: J41E9100000009 File: EN1711E02P8H040002A.DWG Cod. origine: CODICE