CICLOPEDONALE_NV54 VERTICE NV54.6			
X	817319.613	R1 X	0.000
Y	148424.105	Y	0.000
T1	8.257	Tlin	0.000
T2	8.257	Tkin	0.000
Alfa	14.949024	L1	0.000
Az1	66.097088	A1	0.000
Az2	51.148064	DeltaR1	0.000
		Tau1	0.000000
C X	817319.613	Ru X	0.000
Y	148424.105	Y	0.000
R	-70.002	Tlout	0.000
Alfac	14.949024	Tkout	0.000
Tarco	8.257	L2	0.000
Sv	16.438	A2	0.000
		DeltaR2	0.000
		Tau2	0.000000

CICLOPEDONALE_NV54 VERTICE NV54.7			
X	817344.960	R1 X	0.000
Y	148448.554	Y	0.000
T1	17.445	Tlin	0.000
T2	17.445	Tkin	0.000
Alfa	58.871038	L1	0.000
Az1	51.148064	A1	0.000
Az2	110.019102	DeltaR1	0.000
		Tau1	0.000000
C X	817344.960	Ru X	0.000
Y	148448.554	Y	0.000
R	35.001	Tlout	0.000
Alfac	58.871038	Tkout	0.000
Tarco	17.445	L2	0.000
Sv	32.367	A2	0.000
		DeltaR2	0.000
		Tau2	0.000000

CICLOPEDONALE_NV54 VERTICE NV54.8			
X	817451.147	R1 X	0.000
Y	148431.703	Y	0.000
T1	4.105	Tlin	0.000
T2	4.105	Tkin	0.000
Alfa	10.430447	L1	0.000
Az1	110.019102	A1	0.000
Az2	120.449549	DeltaR1	0.000
		Tau1	0.000000
C X	817451.147	Ru X	0.000
Y	148431.703	Y	0.000
R	50.001	Tlout	0.000
Alfac	10.430447	Tkout	0.000
Tarco	4.105	L2	0.000
Sv	8.192	A2	0.000
		DeltaR2	0.000
		Tau2	0.000000

CICLOPEDONALE_NV54 VERTICE NV54.9			
X	817484.621	R1 X	0.000
Y	148420.564	Y	0.000
T1	18.346	Tlin	0.000
T2	18.346	Tkin	0.000
Alfa	7.776541	L1	0.000
Az1	120.449549	A1	0.000
Az2	112.673008	DeltaR1	0.000
		Tau1	0.000000
C X	817484.621	Ru X	0.000
Y	148420.564	Y	0.000
R	-300.008	Tlout	0.000
Alfac	7.776541	Tkout	0.000
Tarco	18.346	L2	0.000
Sv	36.647	A2	0.000
		DeltaR2	0.000
		Tau2	0.000000

CICLOPEDONALE_NV54 VERTICE NV54.10			
X	817604.086	R1 X	0.000
Y	148396.464	Y	0.000
T1	46.977	Tlin	0.000
T2	46.977	Tkin	0.000
Alfa	11.927223	L1	0.000
Az1	112.673008	A1	0.000
Az2	124.600231	DeltaR1	0.000
		Tau1	0.000000
C X	817604.086	Ru X	0.000
Y	148396.464	Y	0.000
R	500.014	Tlout	0.000
Alfac	11.927223	Tkout	0.000
Tarco	46.977	L2	0.000
Sv	93.679	A2	0.000
		DeltaR2	0.000
		Tau2	0.000000

CICLOPEDONALE_NV54 VERTICE NV54.11			
X	817690.228	R1 X	0.000
Y	148361.415	Y	0.000
T1	11.005	Tlin	0.000
T2	11.005	Tkin	0.000
Alfa	64.045562	L1	0.000
Az1	124.600231	A1	0.000
Az2	188.645793	DeltaR1	0.000
		Tau1	0.000000
C X	817690.228	Ru X	0.000
Y	148361.415	Y	0.000
R	20.001	Tlout	0.000
Alfac	64.045562	Tkout	0.000
Tarco	11.005	L2	0.000
Sv	20.121	A2	0.000
		DeltaR2	0.000
		Tau2	0.000000

CICLOPEDONALE_NV54 VERTICE NV54.12			
X	817705.674	R1 X	0.000
Y	148275.730	Y	0.000
T1	7.765	Tlin	0.000
T2	7.765	Tkin	0.000
Alfa	47.150142	L1	0.000
Az1	188.645793	A1	0.000
Az2	235.795935	DeltaR1	0.000
		Tau1	0.000000
C X	817705.674	Ru X	0.000
Y	148275.730	Y	0.000
R	20.001	Tlout	0.000
Alfac	47.150142	Tkout	0.000
Tarco	7.765	L2	0.000
Sv	14.813	A2	0.000
		DeltaR2	0.000
		Tau2	0.000000

CICLOPEDONALE_NV54 VERTICE NV54.13			
X	817684.145	R1 X	0.000
Y	148241.563	Y	0.000
T1	26.091	Tlin	0.000
T2	26.091	Tkin	0.000
Alfa	153.397451	L1	0.000
Az1	235.795935	A1	0.000
Az2	82.398484	DeltaR1	0.000
		Tau1	0.000000
C X	817684.145	Ru X	0.000
Y	148241.563	Y	0.000
R	-10.000	Tlout	0.000
Alfac	153.397451	Tkout	0.000
Tarco	26.091	L2	0.000
Sv	24.096	A2	0.000
		DeltaR2	0.000
		Tau2	0.000000

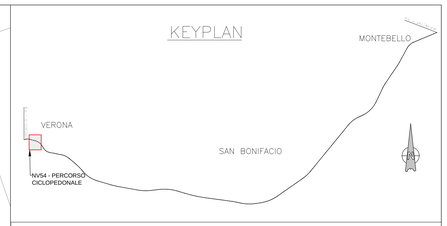

SCHEMA DATI DI TRACCIAMENTO

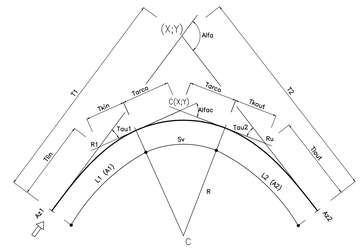

COMMITTENTE:

RFI RETE FERROVIARIA ITALIANA
GRUPPO FERROVIE DELLO STATO

ALTA SORVEGLIANZA:

ITALFERR
GRUPPO FERROVIE DELLO STATO

GENERAL CONTRACTOR:

Consorzio IricAV Due

INFRASTRUTTURE FERROVIARIE STRATEGICHE DEFINITE DALLA LEGGE OBIETTIVO N. 443/01

LINEA A.V. /A.C. TORINO-VENEZIA Tratta VERONA-PADOVA
Lotto funzionale Verona-Bivio Vicenza

PROGETTO ESECUTIVO

NV - NUOVA VIABILITA' INTERFERENZE VIARIE

NV54 - PERCORSO CICLOPEDONALE DA PORTO S. PANCRAZIO A S. MICHELE GENERALE

PLANIMETRIA DI TRACCIAMENTO - TAV. 2

GENERAL CONTRACTOR		DIRETTORE LAVORI	SCALA :
Il Direttore Tecnico Integratore Ing. Massimo MALAVENDA Ordine degli Ingegneri di Cuneo n. 4289 Data:	Consorzio Iricav Due Ing. Guido FRATINI Data:	Validato per costruzione Ing. Luca ZACCARIA Iscritto all'ordine degli Ingegneri di Ravenna n. A1266 Data:	1:500

COMMESSA	LOTTO	FASE	ENTE	TIPO DOC.	OPERA/DISCIPLINA	PROGR.	REV.	FOGLIO
IN17	11	E	I2	PB	NV5400	006	A	DI

VISTO CONSORZIO IRICAV DUE

Consorzio IricAV Due — Firma: Ing. Luca RANDOLFI — Data

Progettazione :

Rev.	Descrizione	Redatto	Data	Verificato	Data	Approvato	Data
A	EMISSIONE	G.Bini	30/03/2007	G.Bini	30/03/2007	G.Bini	30/03/2007
B							
C							

IL PROGETTISTA
Giuseppe Fabrizio Coppa
Data:

CIG: 0277957CD1 | CUP: J41E91000000009 | File: IN17I1 EE2R69 NV5400006A.DWG | Cod. origine: CC0K3

Progetto cofinanziato dalla Unione Europea

Scala di plot:

TUTTI I DIRITTI DEL PRESENTE DOCUMENTO SONO RISERVATI: LA PRODUZIONE ANCHE PARZIALE È VIETATA