KEYPLAN

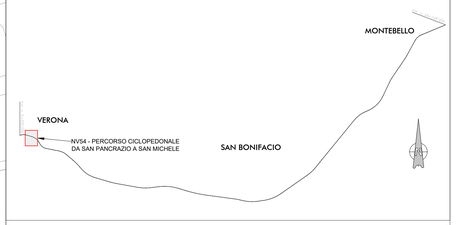

LEGENDA ILLUMINAZIONE

SIMBOLO	DESCRIZIONE
XX h=7 — SINGOLA ARMATURA SU PALO; ALTEZZA SOSTEGNO FUORI TERRA; NUMERO SEQUENZIALE CORPO ILLUMINANTE; PALO POSIZIONATO IN PREDISPOSIZIONE DI BARRIERA DI SICUREZZA	PUNTO LUCE DI TIPO STRADALE COSTITUITO DA: - APPARECCHIO ILLUMINANTE STRADALE, COMPLETO DI SISTEMA DI REGOLAZIONE PROGRAMMATA INTEGRATO, - LAMPADA A 12 LED (PFM), 4000k; - OTTICA LARGA; - PALO DI SOSTEGNO CONICO DRITTO IN ALLUMINIO A SICUREZZA PASSIVA h.: 7m;
XX YY h=7 — DOPPIA ARMATURA SU PALO; ALTEZZA SOSTEGNO FUORI TERRA; NUMERI SEQUENZIALI CORPI ILLUMINANTI; PALO POSIZIONATO IN PREDISPOSIZIONE DI BARRIERA DI SICUREZZA; PALO POSIZIONATO IN ASSENZA DI BARRIERA DI SICUREZZA	PUNTO LUCE DI TIPO STRADALE COSTITUITO DA: - N° 2 APPARECCHI ILLUMINANTI STRADALE, COMPLETI DI SISTEMA DI REGOLAZIONE PROGRAMMATA INTEGRATO, - N°2 LAMPADE A 12 LED (PFM), 4000k; - OTTICA LARGA; - PALO DI SOSTEGNO CONICO DRITTO IN ALLUMINIO A SICUREZZA PASSIVA h.: 7m;
	CONDUTTURA ELETTRICA - N° 1 TUBAZIONE IN PVC PEGHEVOLE A DOPPIA CAMERA IN ESECUZIONE INTERRATA, DMM. 125mm - CONDUTTURA IN CAVO DOPPIO ISOLAMENTO TIPO FG16OR16 0.6/1kV SEZIONE 4x4mmq
	CONDUTTURA ELETTRICA DI NUOVA INSTALLAZIONE A SERVIZIO DELLA RETE ESISTENTE - TUBAZIONE IN PVC PEGHEVOLE A DOPPIA CAMERA IN ESECUZIONE INTERRATA, DMM. COME DA RETE ESISTENTE - CONDUTTURA IN CAVO DOPPIO ISOLAMENTO TIPO FG16OR16 0.6/1kV SEZIONE COME DA RETE ESISTENTE
	TUBAZIONE IN ACCIAIO INOX AISI304 DMM. 63mm STAFFATA SU CARPENTERIA METALLICA
	QUADRO ELETTRICO DI PROTEZIONE E COMANDO IN ARMADIO DI PROTEZIONE STRADALE PER LO SCHEMA ELETTRICO TIPOLOGICO DEL QUADRO ELETTRICO, SI VEDA LA TAVOLA DEI PARTICOLARI COSTRUTTIVI
	POZZETTO DI TRANSITO CONDOTTE DIM. 40x40x40cm
	BLOCCO DI FONDAZIONE ARMATURA STRADALE IN CLS PER PALO ILLUMINAZIONE COMPLETO DI POZZETTO DISPERZIONE
	SCHIZA CREPUSCOLARE POSTA A TESTA PALO CON PUNTAMENTO VERSO EST
	DISPERSORE DI TERRA A PUNTAZZA ENTRO POZZETTO
XXX NV-22	TARGHETTA IDENTIFICAZIONE PUNTO LUCE xxx: QUADRO DI PERTINENZA NV-22: CIRCUITO DI ALIMENTAZIONE — zz: FASE-NEUTRO DI RIFERIMENTO CIRCUITO
QE.XX QE.XX	LIMITE PERTINENZIALE QUADRO ELETTRICO

NOTE GENERALI:
1-TUTTE LE TUBAZIONI INTERRATE AVRANNO RESISTENZA ALLO SCHIACCIAMENTO PARI A 450N
2-TUTTI I CORPI ILLUMINANTI SONO IN CLASSE II PERTANTO NON NECESSITANO DI MESSA A TERRA. LA VERIFICA SULLA PROBABILITA DI FULMINAZIONE, EFFETTUATA SU TUTTA L'AREA HA AVUTO ESITO POSITIVO.
3- LA CATEGORIA STRADALE DI PROGETTO E PISTACICLOPEDONALE.
4- LA CATEGORIA ELLIMINOTECNICA DI RIFERIMENTO E P0. PER I CALCOLI ELLIMINOTECNICI, SI FACCIA RIFERIMENTO ALLA RELAZIONE DI CALCOLO

LE PRESTANZE DI POSIZIONAMENTO DEL PALO RISPETTO ALLA CARREGGIATA SONO ESPLICITATE NELL'ELABORATO DIB DETTAGLI.

LEGENDA BARRIERE

	BARRIERA DI SICUREZZA COSTITUITA DA PARAPETTO
	BARRIERA DI SICUREZZA COSTITUITA DA PARAPETTO SU OPERA

COMMITTENTE: RFI RETE FERROVIARIA ITALIANA — GRUPPO FERROVIE DELLO STATO

ALTA SORVEGLIANZA: ITALFERR — GRUPPO FERROVIE DELLO STATO

GENERAL CONTRACTOR: Consorzio IricAV Due

INFRASTRUTTURE FERROVIARIE STRATEGICHE DEFINITE DALLA LEGGE OBIETTIVO N. 443/01

LINEA A.V. /A.C. TORINO-VENEZIA Tratta VERONA-PADOVA
Lotto funzionale Verona-Bivio Vicenza

PROGETTO ESECUTIVO

NV - NUOVA VIABILITA' INTERFERENZE VIARIE

NV54 - PERCORSO CICLOPEDONALE DA SAN PANCRAZIO A SAN MICHELE

GENERALE

PLANIMETRIA AREA D'INTERVENTO E DISPOSIZIONE APPARATI ELETTRICI - TAV.3

GENERAL CONTRACTOR		DIRETTORE LAVORI	SCALA :
IL PROGETTISTA INTEGRATORE Ing. Giuseppe RALAVENDA Iscritto all'ordine degli ingegneri di Venezia n. 4289 Data:	Consorzio Iricav Due Ing. Guido FRATINI Data:	Visto per costruzione Ing. Luca ZACCARIA Iscritto all'ordine degli ingegneri di Ravenna n. A1206 Data:	1:500

COMMESSA	LOTTO	FASE	ENTE	TIPO DOC.	OPERA/DISCIPLINA	PROGR.	REV.	FOGLIO
IN17	11	E	I2	P8	NV5407	003	A	DI

VISTO CONSORZIO IRICAV DUE
Firma — Ing. Luca RANDOLFI — Data

Progettazione :

Rev.	Descrizione	Redatto	Data	Verificato	Data	Approvato	Data
A	EMISSIONE	Cortig.	18/01/2001	Frat.	18/01/2001	Randolfi	18/01/2001
B							
C							

IL PROGETTISTA
Giuseppe Fabrizio Coppa
Data:

CIG. 8377937CD1 — CUP: J41E91000000009 — File: IN1711EZPR0NV5407003A.DWG — Cod. origine: CODCO

Progetto cofinanziato dalla Unione Europea

Scala di plot: — TUTTI I DIRITTI DEL PRESENTE DOCUMENTO SONO RISERVATI: LA PRODUZIONE ANCHE PARZIALE È VIETATA