


PLANIMETRIA STATO DI FATTO  
SCALA 1:500

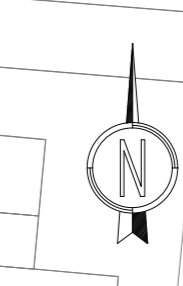

PROVINCIA : Verona  
COMUNE : Verona

DISEGNI DI RIFERIMENTO


DESCRIZIONE

CODICE

LEGENDA

Et+100	ETOMETRICA
Et+0+000	CHILOMETRICA
← DIREZIONE	DIREZIONI
⊕	DIREZIONE NORD GEOGRAFICO

- TUTTE LE PROGRESSIVE SONO RIFERITE AL BINARIO PARI, SALVO OVE DIVERSAMENTE SPECIFICATO

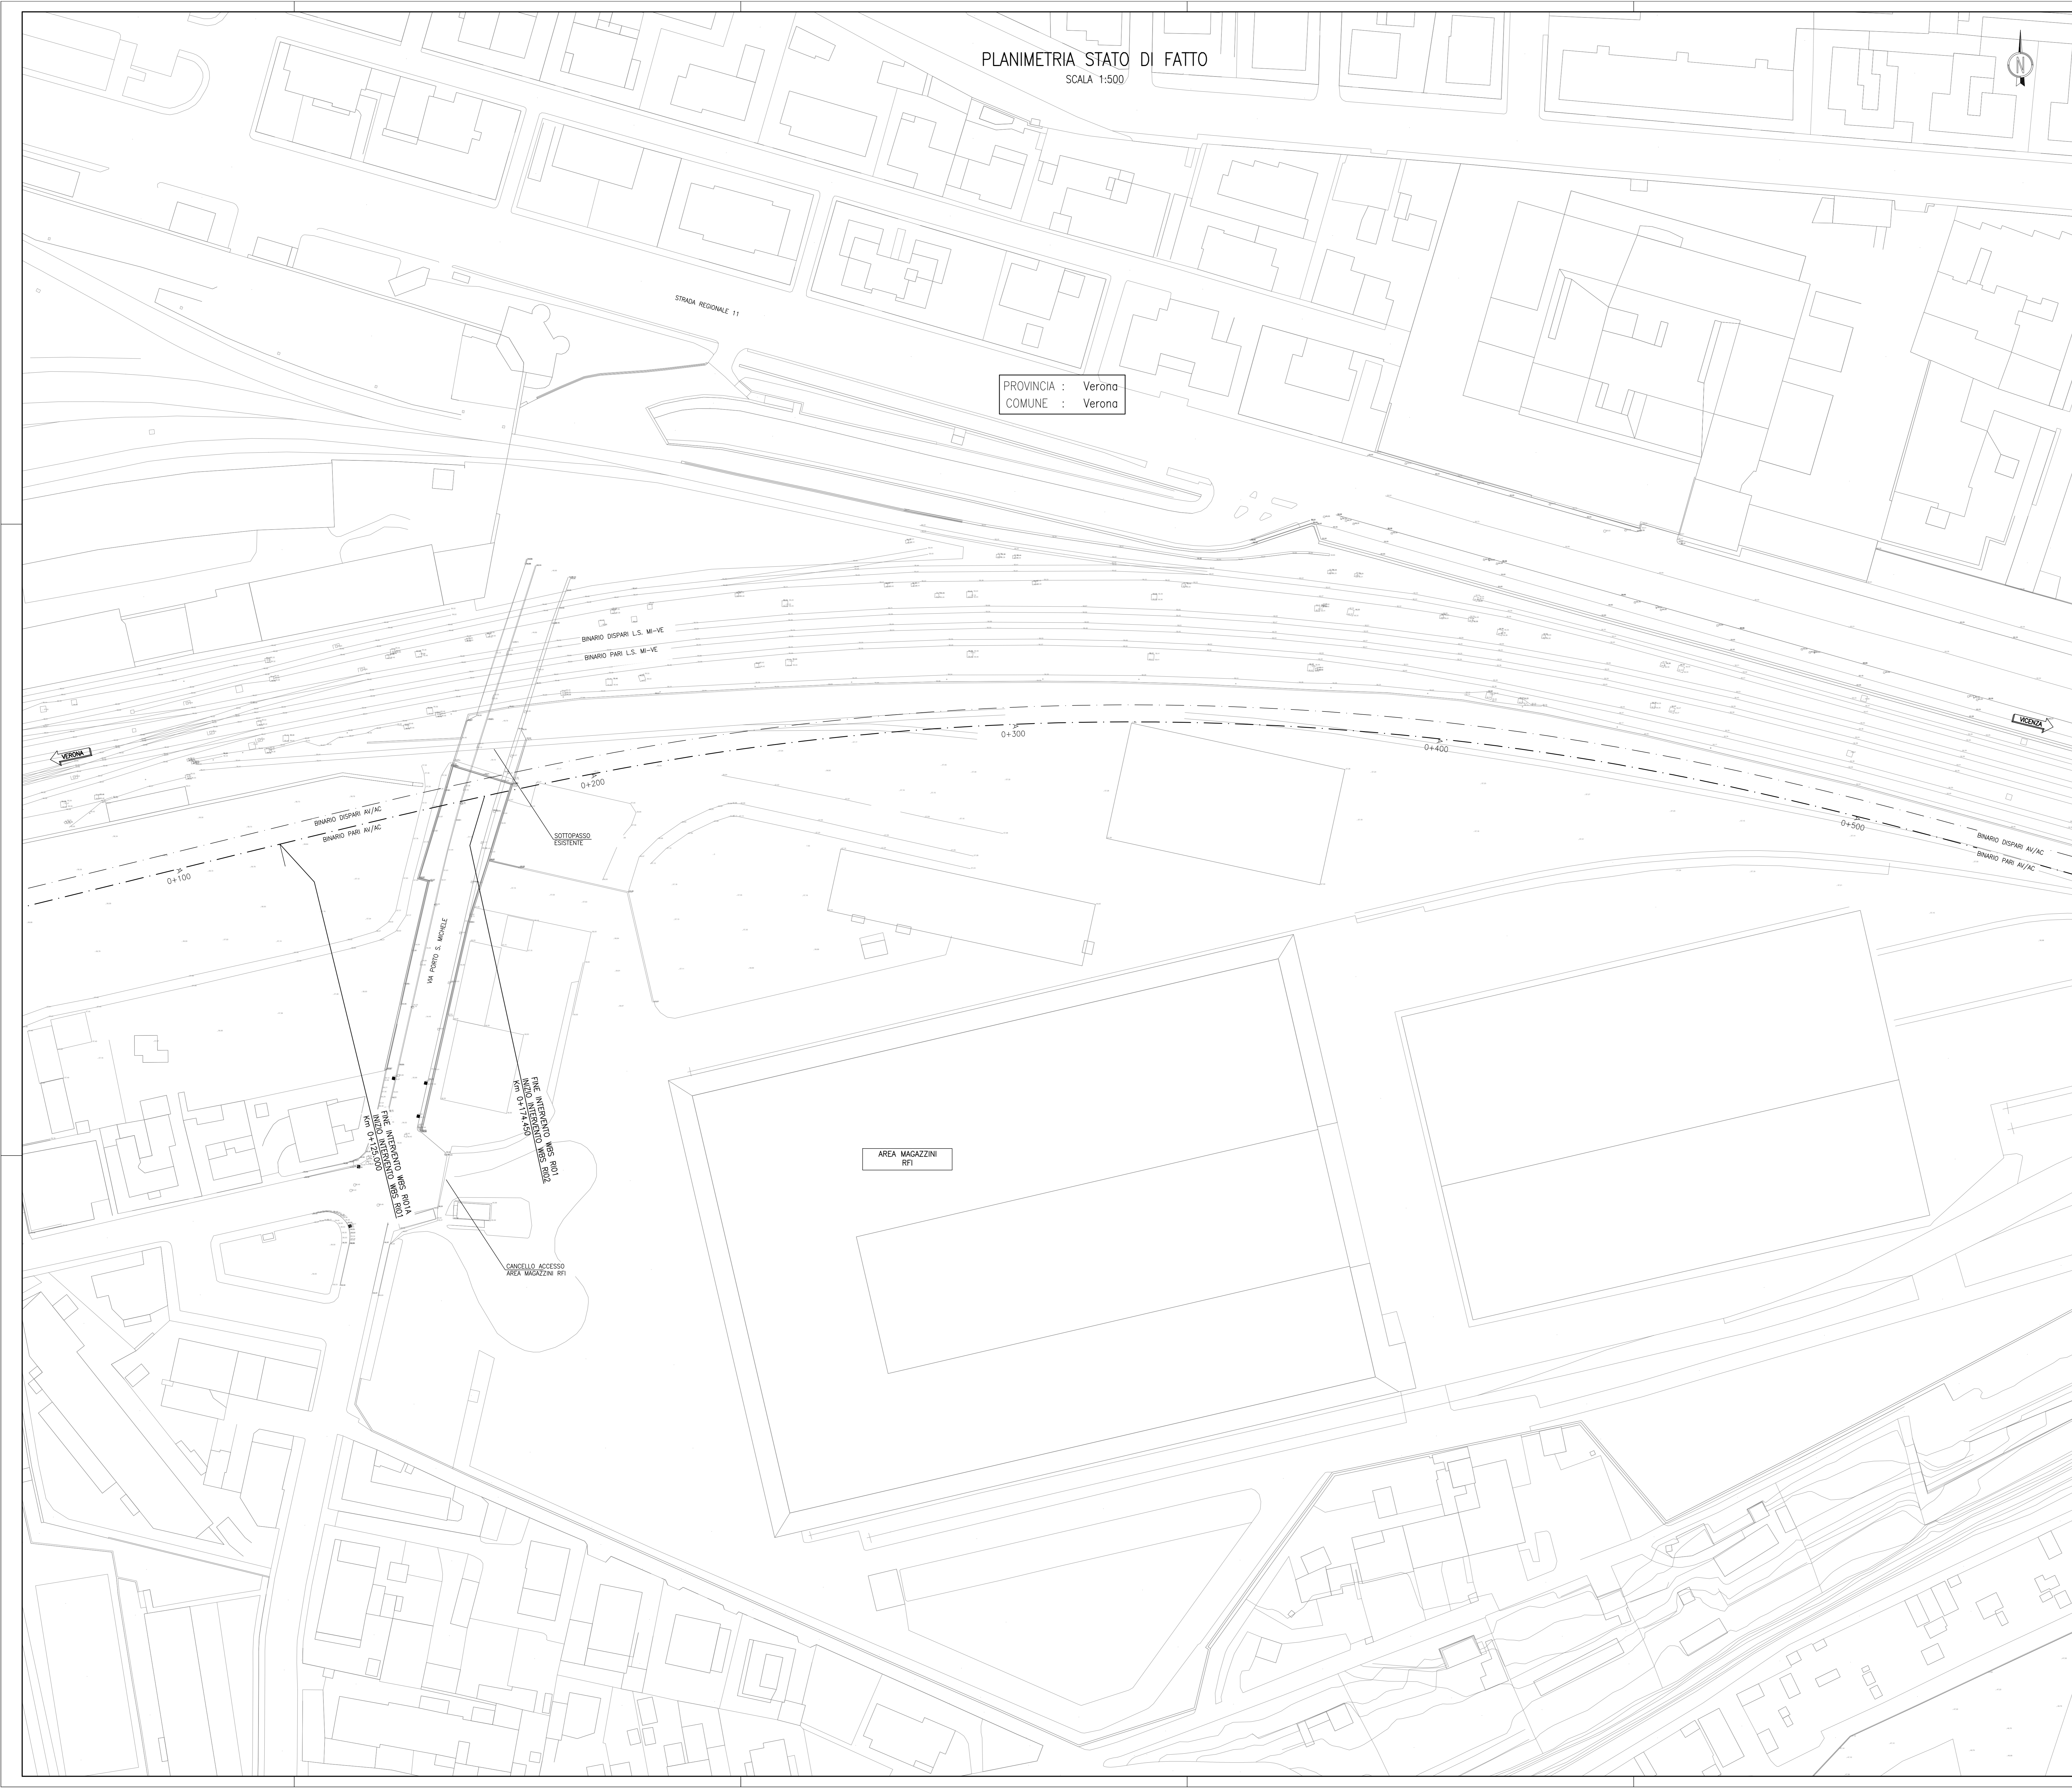

COMMITTENTE:



ALTA SORVEGLIANZA:



GENERAL CONTRACTOR:



INFRASTRUTTURE FERROVIARIE STRATEGICHE DEFINITE DALLA LEGGE OBIETTIVO N. 443/01  
LINEA A.V. /A.C. TORINO-VENEZIA Tratta VERONA-PADOVA  
Lotto funzionale Verona-Bivio Vicenza  
PROGETTO ESECUTIVO  
RILEVATI  
RILEVATO FERROVIARIO DAL KM 0+174,45 AL KM 0+475,00  
GENERALE  
Planimetria stato di fatto

AUTORIZZAZIONE	CONTRATTORE	DIRETTORE LAVORI	SCALA :
	ALVARO	Iricov Due	
PROGETTISTA	DATA	PROG. REV.	REDAZIONE
11	11/11/2011	001 A	11/11/2011

CONTRATTORE	PROG. REV.	REDAZIONE
Consorzio Irico-IV Due	001 A	11/11/2011

PROGETTAZIONE	DESCRIZIONE	REDAZIONE	VERIFICA	APPROVAZIONE	DATA
A	EMISIONE	11/11/2011	11/11/2011	11/11/2011	11/11/2011
B					
C					

CG: 8377957011 CUP: J41E91000000009 File: W:\PROGETTI\2011\000012\2011\_000012.dwg Cod. origine: coss