


PIANTA
SCALA 1:200

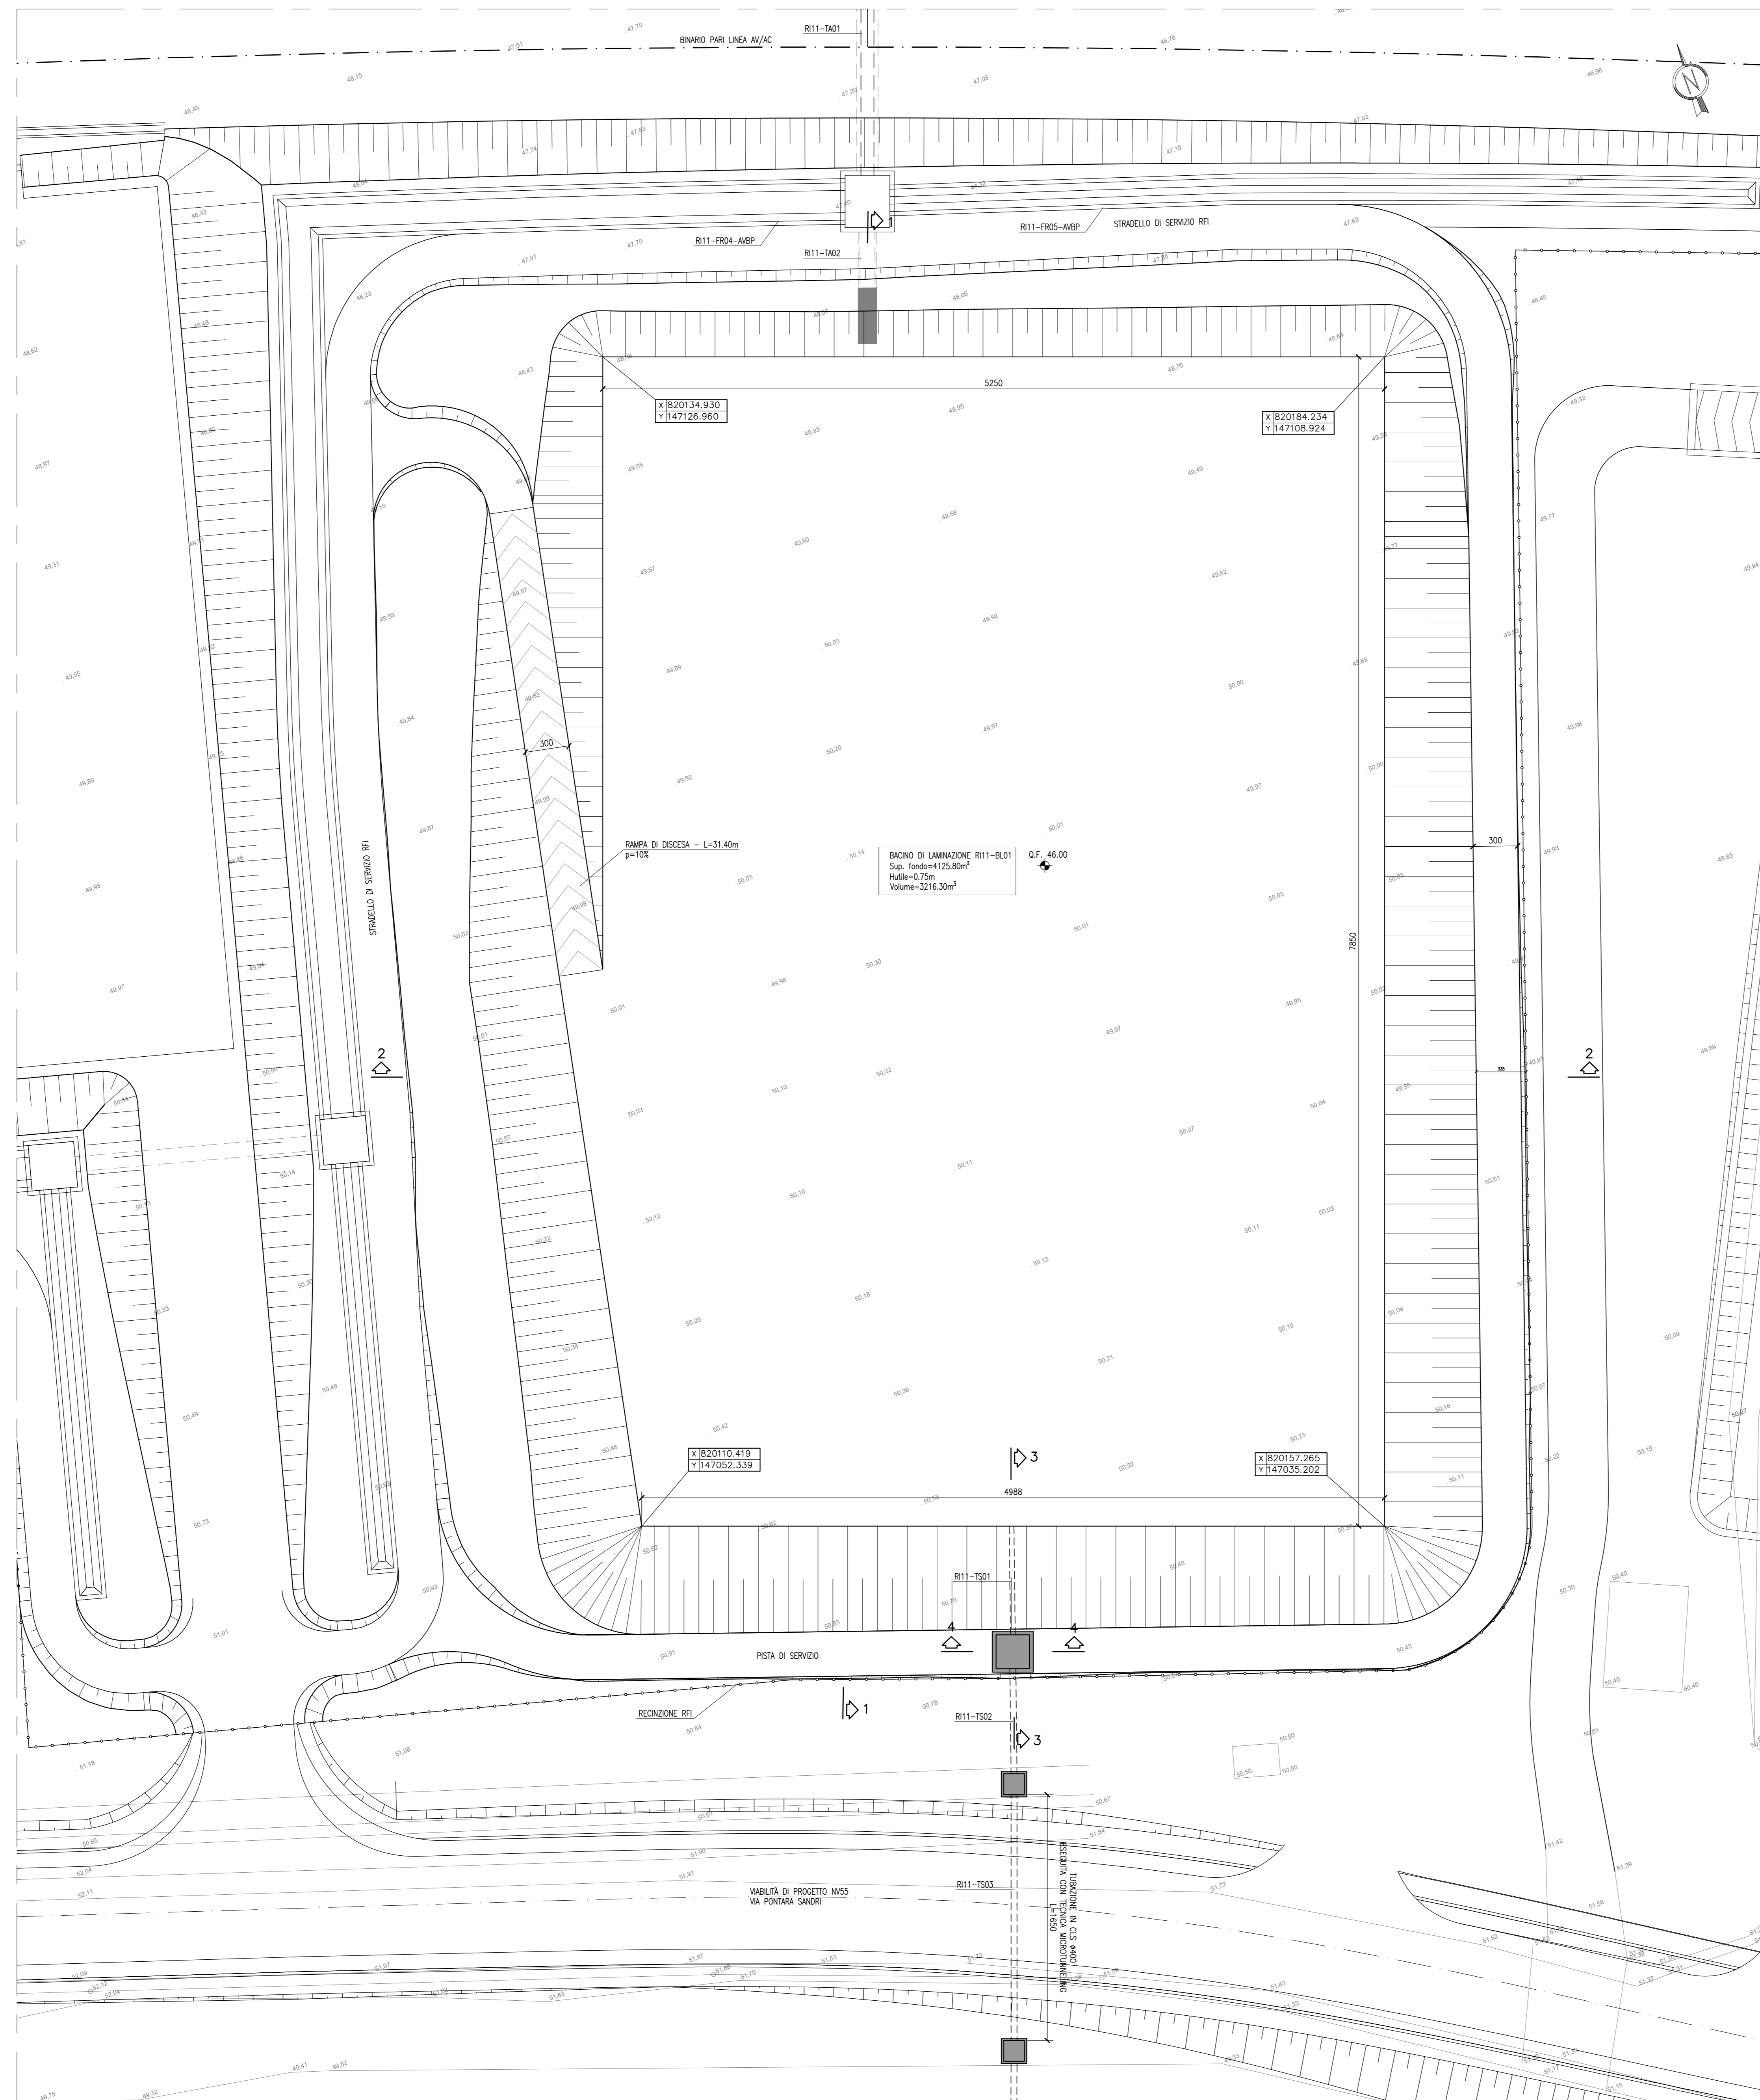

NOTE GENERALI

COMMITTENTE:  **SRFI**
RETE FERROVIARIA ITALIANA
GRUPPO FERROVIE DELLO STATO

ALTA SORVEGLIANZA:  **ITALFERR**
GRUPPO FERROVIE DELLO STATO

GENERAL CONTRACTOR:  **Consorzio Irico-IV Due**

INFRASTRUTTURE FERROVIARIE STRATEGICHE DEFINITE DALLA LEGGE OBIETTIVO N. 443/01
LINEA A.V. /A.C. TORINO-VENEZIA Tratta VERONA-PADOVA
Lotto funzionale Verona-Bivio Vicenza
PROGETTO ESECUTIVO
RILEVATI
RILEVATO FERROVIARIO DAL KM 3+700,00 AL KM 4+046,17
GENERALE
Bacino di laminazione al km 3+975 - Pianta

GENERAL CONTRACTOR: **Irico-IV Due**
DIRETTORE LAVORI: **Ing. Luca ZACCARIA**
Incaricato all'ordine degli Ingegneri di **Florenza n. 41206**

SCALA: **1:200**

PROIEZIONE	LOTTO	FASE	ENTE	TIPO DOC.	OPERA/DISCIPLINA	PROGR.	REV.	REDAZIONE
1	1	E	12	PG	R11104	001	A	

VISTO CONSORZIO IRICO-IV DUE
Data: _____

PROGETTAZIONE:

Rev.	Descrizione	Redatto	Data	Verificato	Data	Approvato	Data
A	EMESIONE		31/03/2017		31/03/2017		31/03/2017
B							
C							

CG: 8377957001 | CUP: J41E1000000009 | File: R11104P010400A2.dwg
Cod. origine: cdbz

Scala di plot: _____

TUTTI I DIRITTI DEL PRESENTE DOCUMENTO SONO RISERVATI. LA PRODUZIONE ANCHE PARZIALE È VIETATA.