



BA01 - PLANIMETRIA DI PROGETTO

SCALA 1:100

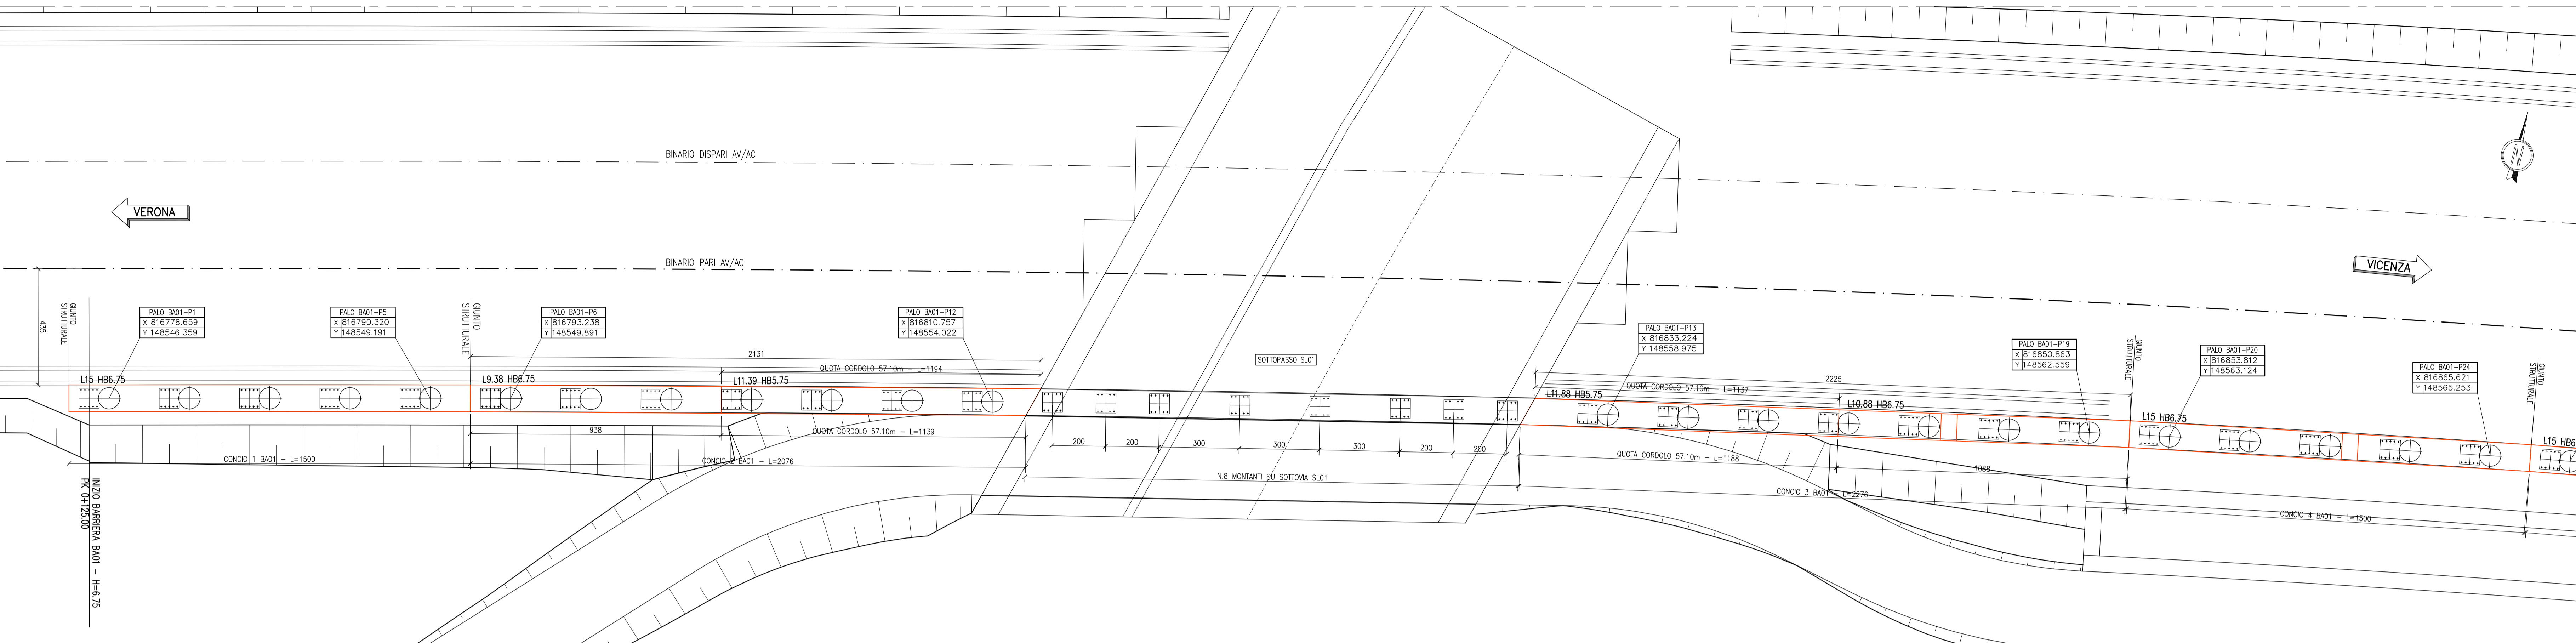

BA01 - PLANIMETRIA DI PROGETTO

SCALA 1:100

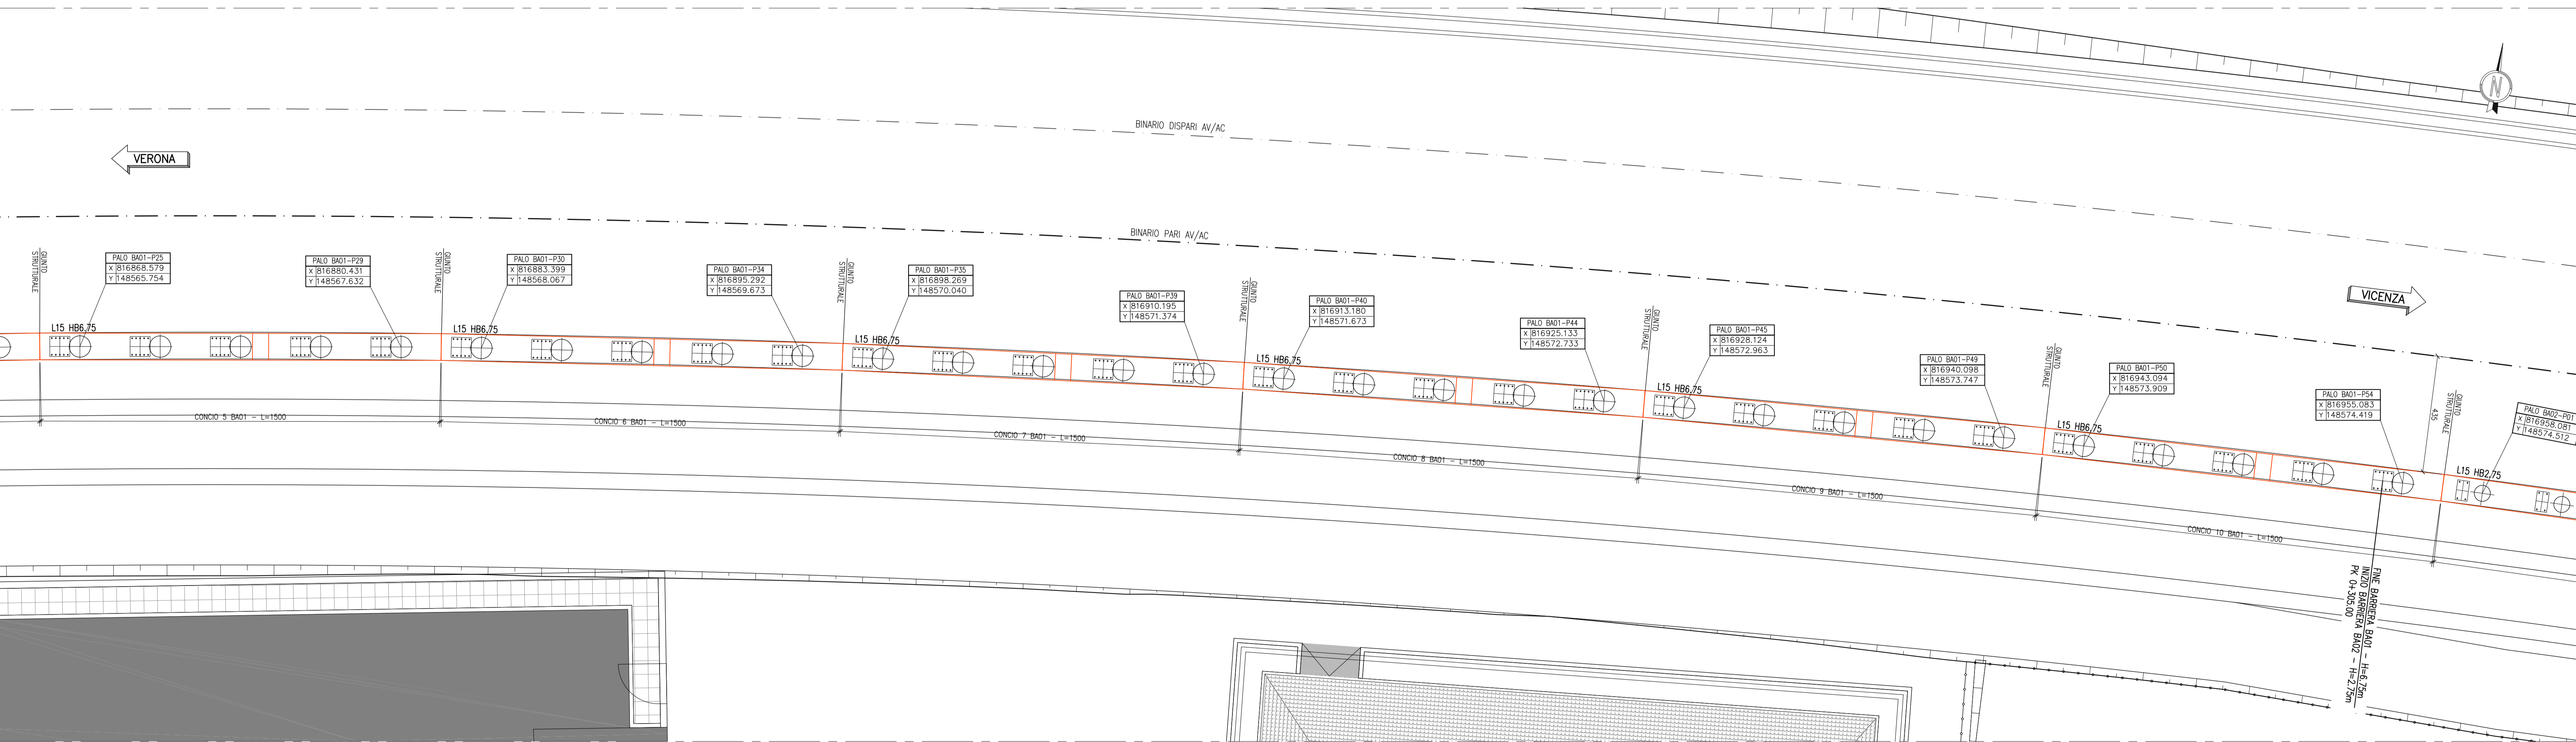

LEGGENDA

● 0+100	ETOMETRICA	LXX	LUNGHEZZA CORDOLO
● 0+300	CHILOMETRICA	HB	ALTEZZA MONTANTE
← DIREZIONE	DIREZIONI	▭	CORDOLO TIPICO
⊙	DIREZIONE NORD GEOGRAFICO	▭	MURO TIPO CIR
⊕	PALO Ø800 - L=8.00m	▭	MURO DI MITIGAZIONE

CARATTERISTICHE DEI MATERIALI

- PER LE CARATTERISTICHE DEI MATERIALI VEDI ELABORATO IN1710E124BA001101

COMMITTENTE:

ALTA Sorveglianza:

GENERAL CONTRACTOR:

INFRASTRUTTURE FERROVIARIE STRATEGICHE DEFINITE DALLA LEGGE OBIETTIVO N. 443/01
 LINEA A.V./A.C. TORINO-VENEZIA Tratta VERONA-PADOVA
 Lotto funzionale Verona-Bivio Vicenza
 PROGETTO ESECUTIVO
 PRESIDI ANTI-RUMORE/VIBRAZIONI
 BARRIERA ANTIRUMORE DA PROGR. 0+125,00 A PROGR. 0+305,00 LATO DX - OPERE DI FONDAZIONE GENERALE

Progetto Esecutivo

Consorzio Irico-IV Due

Progettazione:

Descrizione	Redatto	Data	Verificato	Data	Approvato	Data
A. BASIONI	[Signature]	31/03/2021	[Signature]	31/03/2021	[Signature]	31/03/2021
B.						
C.						

IPZS: 817770001 CUP: J41F91000000009 File: 001120000000000000 Cod. origine: 0003

Logo of Consorzio Irico-IV Due