
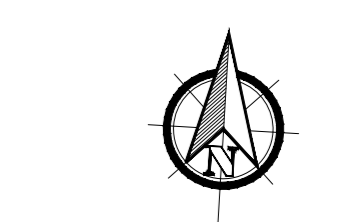



--- AREA D'INTERVENTO

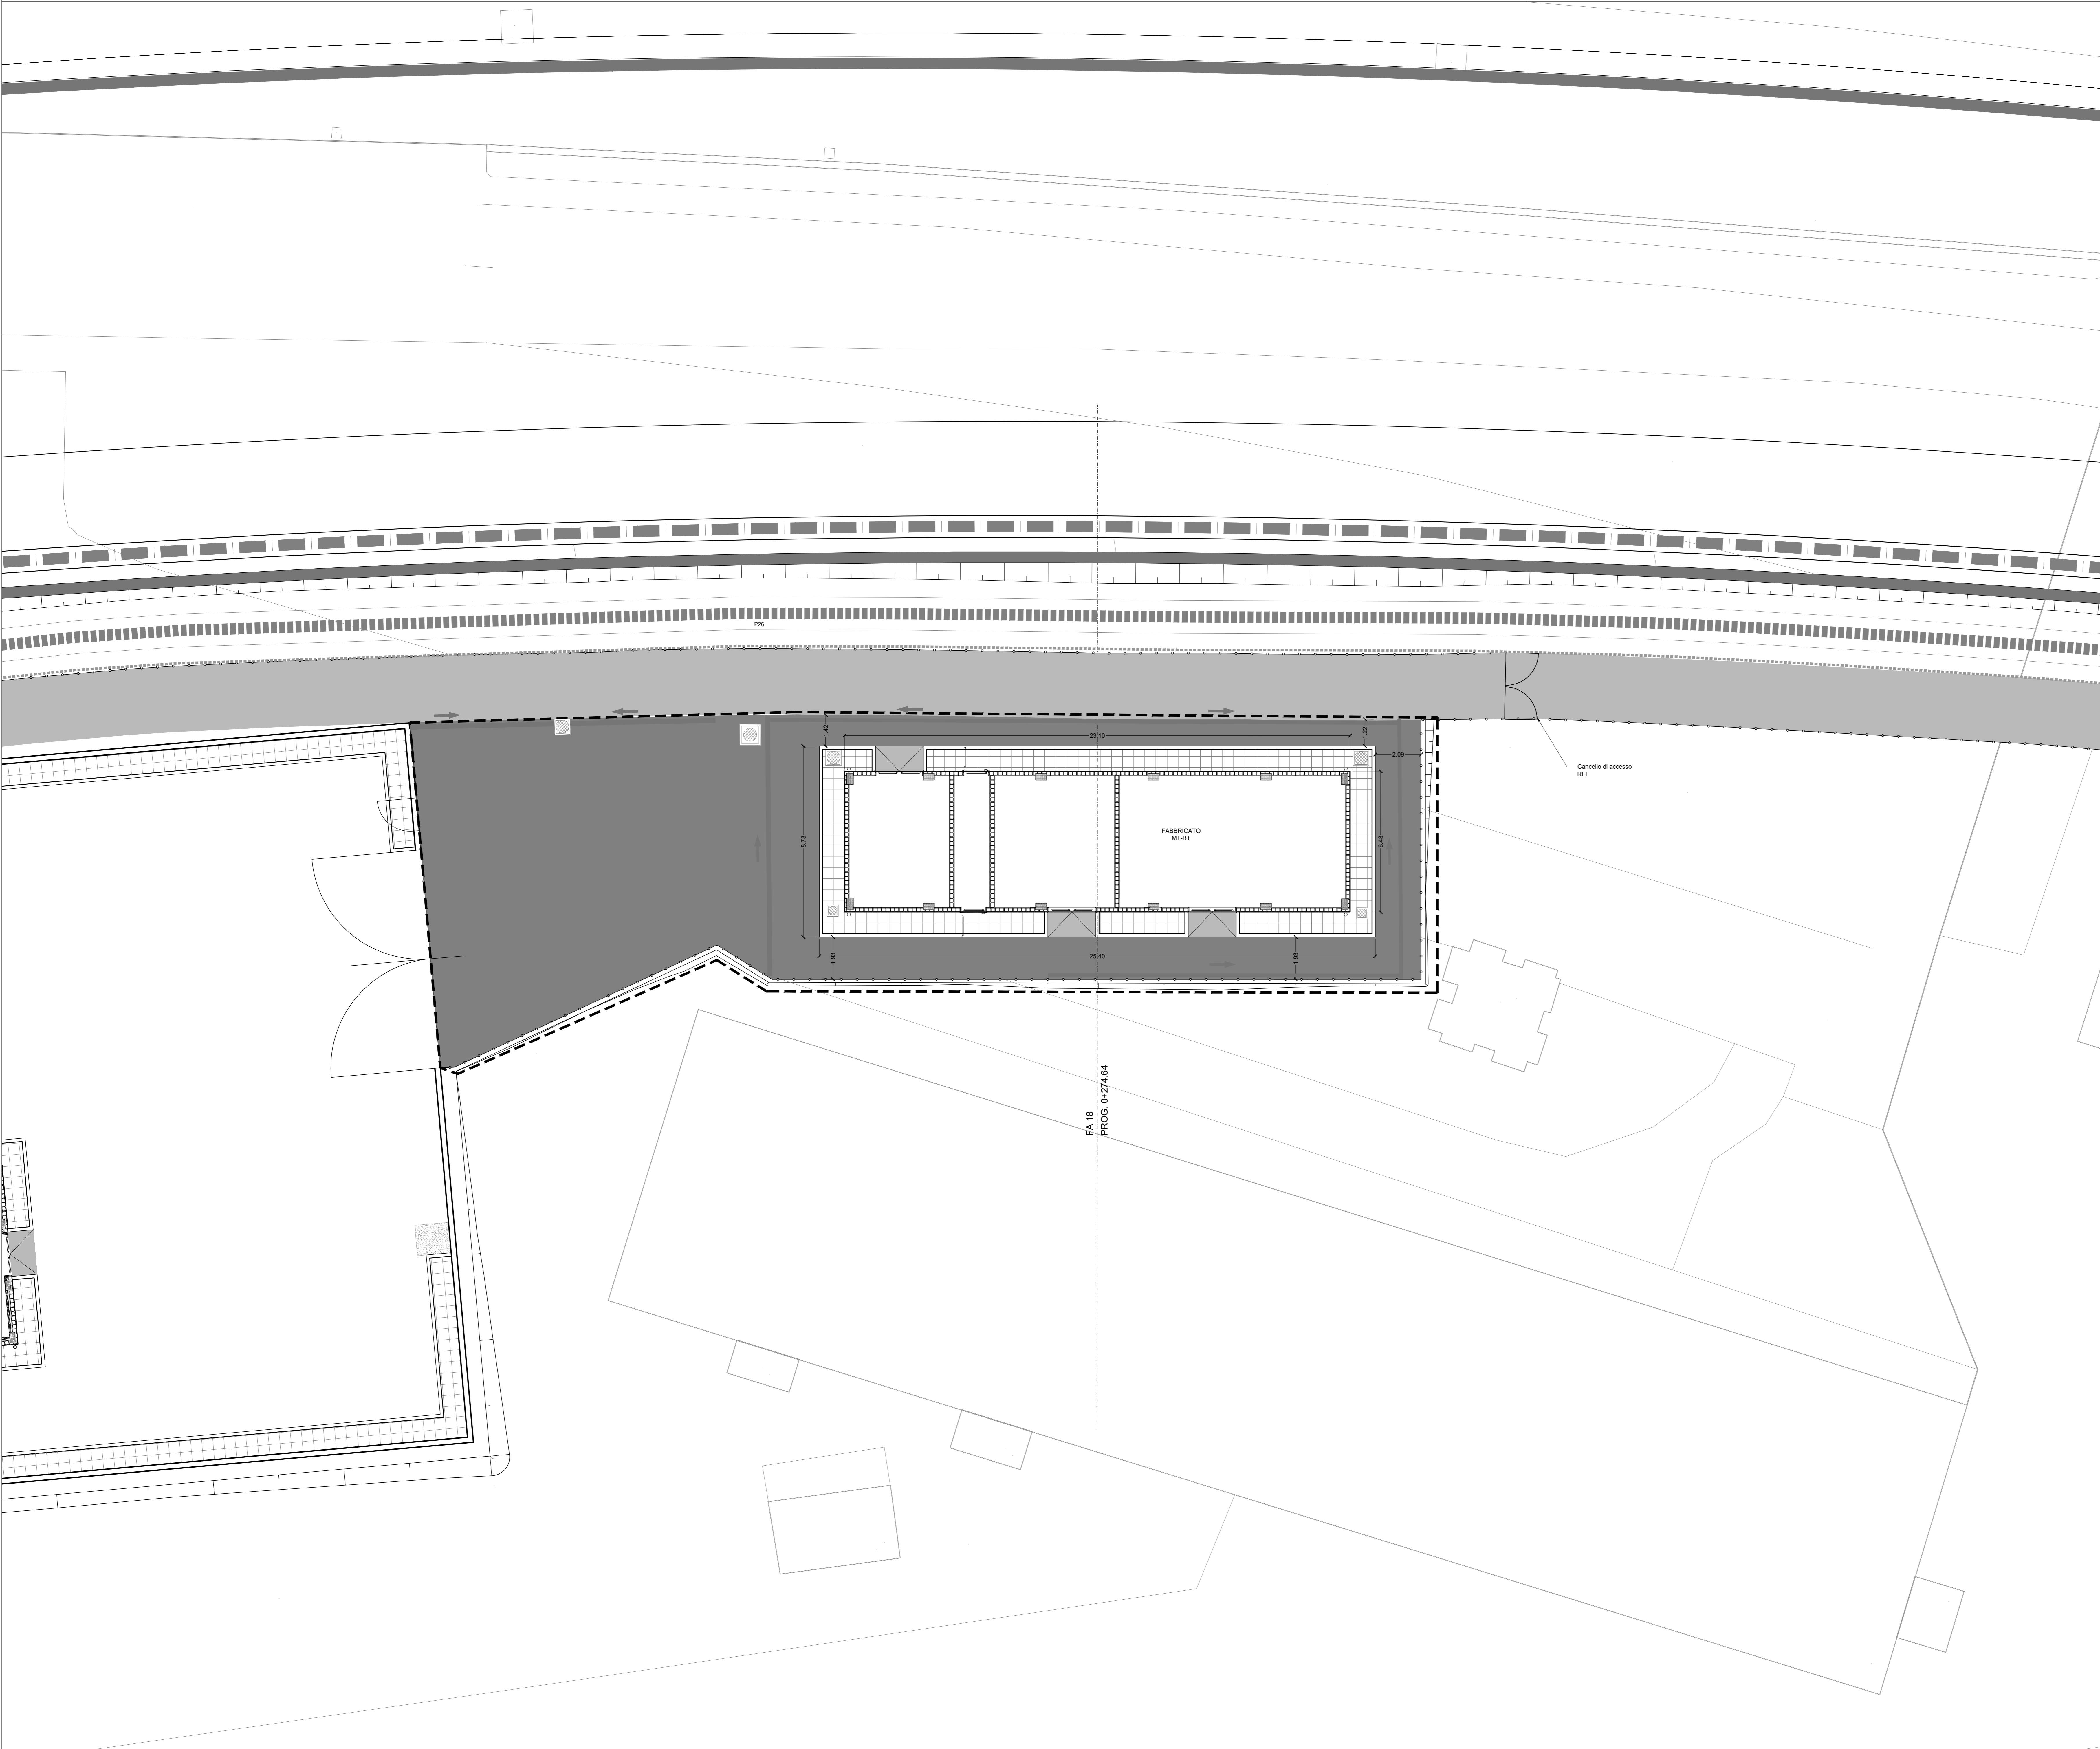


NOTE GENERALI

- LE QUOTE SONO ESPRESSE IN METRI.
- LE QUOTE ALTIMETRICHE SONO ESPRESSE IN METRI slm

K-MAP

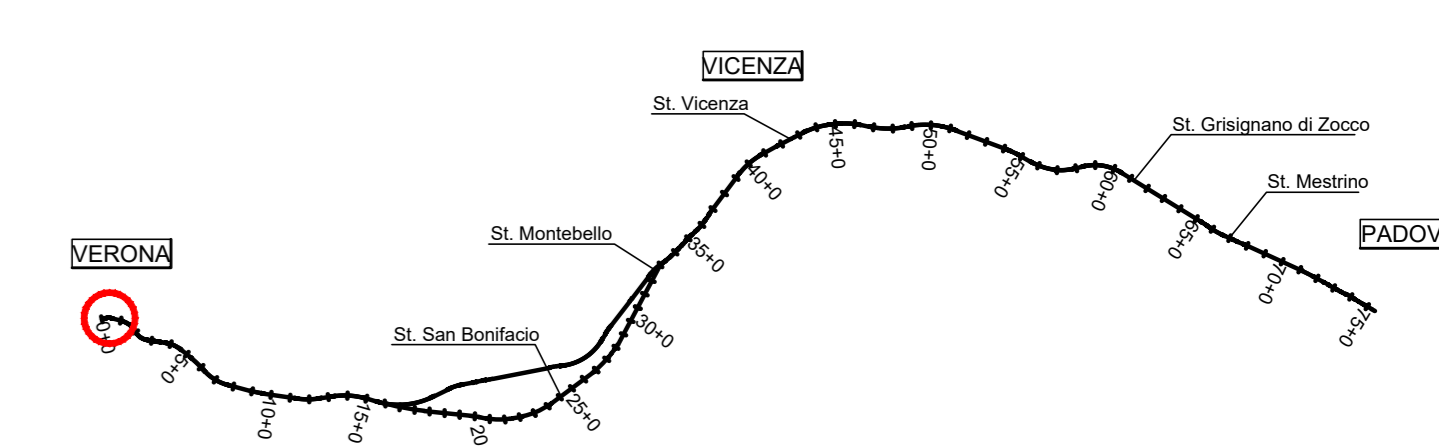

COMMITTENTE:  **RFI**
 RETE FERROVIARIA ITALIANA
 GRUPPO FERROVIE DELLO STATO


ALTA SORVEGLIANZA:  **ITALFERR**
 GRUPPO FERROVIE DELLO STATO


GENERAL CONTRACTOR:  **Consorzio IricoV Due**

INFRASTRUTTURE FERROVIARIE STRATEGICHE DEFINITE DALLA LEGGE OBIETTIVO N. 443/01
 LINEA A.V. /A.C. TORINO-VENEZIA Tratta VERONA-PADOVA
 Lotto funzionale Verona-Bivio Vicenza

PROGETTO ESECUTIVO
 FABBRICATI
 FA18 - FABBRICATO MT-BT PER QRD AL km 0+274.64
 URBANIZZAZIONI
 Planimetria generale stato di progetto

GENERAL CONTRACTOR		DIRETTORE LAVORI		SCALA :
INTEGRATORE IricoV Due Ing. Paolo CARONIA Data:		Consorzio Ing. Luca ZACCARIA iscritto all'Ordine degli Ingegneri di Verona n. 41206 Data:		1:100
COMMESSA	LOTTO	FASE	ENTE	TIPO DOC.
IN17	11	E	PA	FA1800
				002
				B
				001

VISTO CONSORZIO IRICAV DUE		Firma:		Data:
		Ing. Luca ZACCARIA		Data:

Rev.	Descrizione	Redatto	Data	Verificato	Data	Approvato	Data	IL PROGETTISTA
A	EMISSIONE	
B	REV. A SEGUITO REVISIONI EMISSIONE IN VALIGIA	

COG. 837700701 CUP: J41E91000000009 File: MTBTPFA18000000.DWG
 Progetto cofinanziato dalla Unione Europea Cod. origine: cbae