






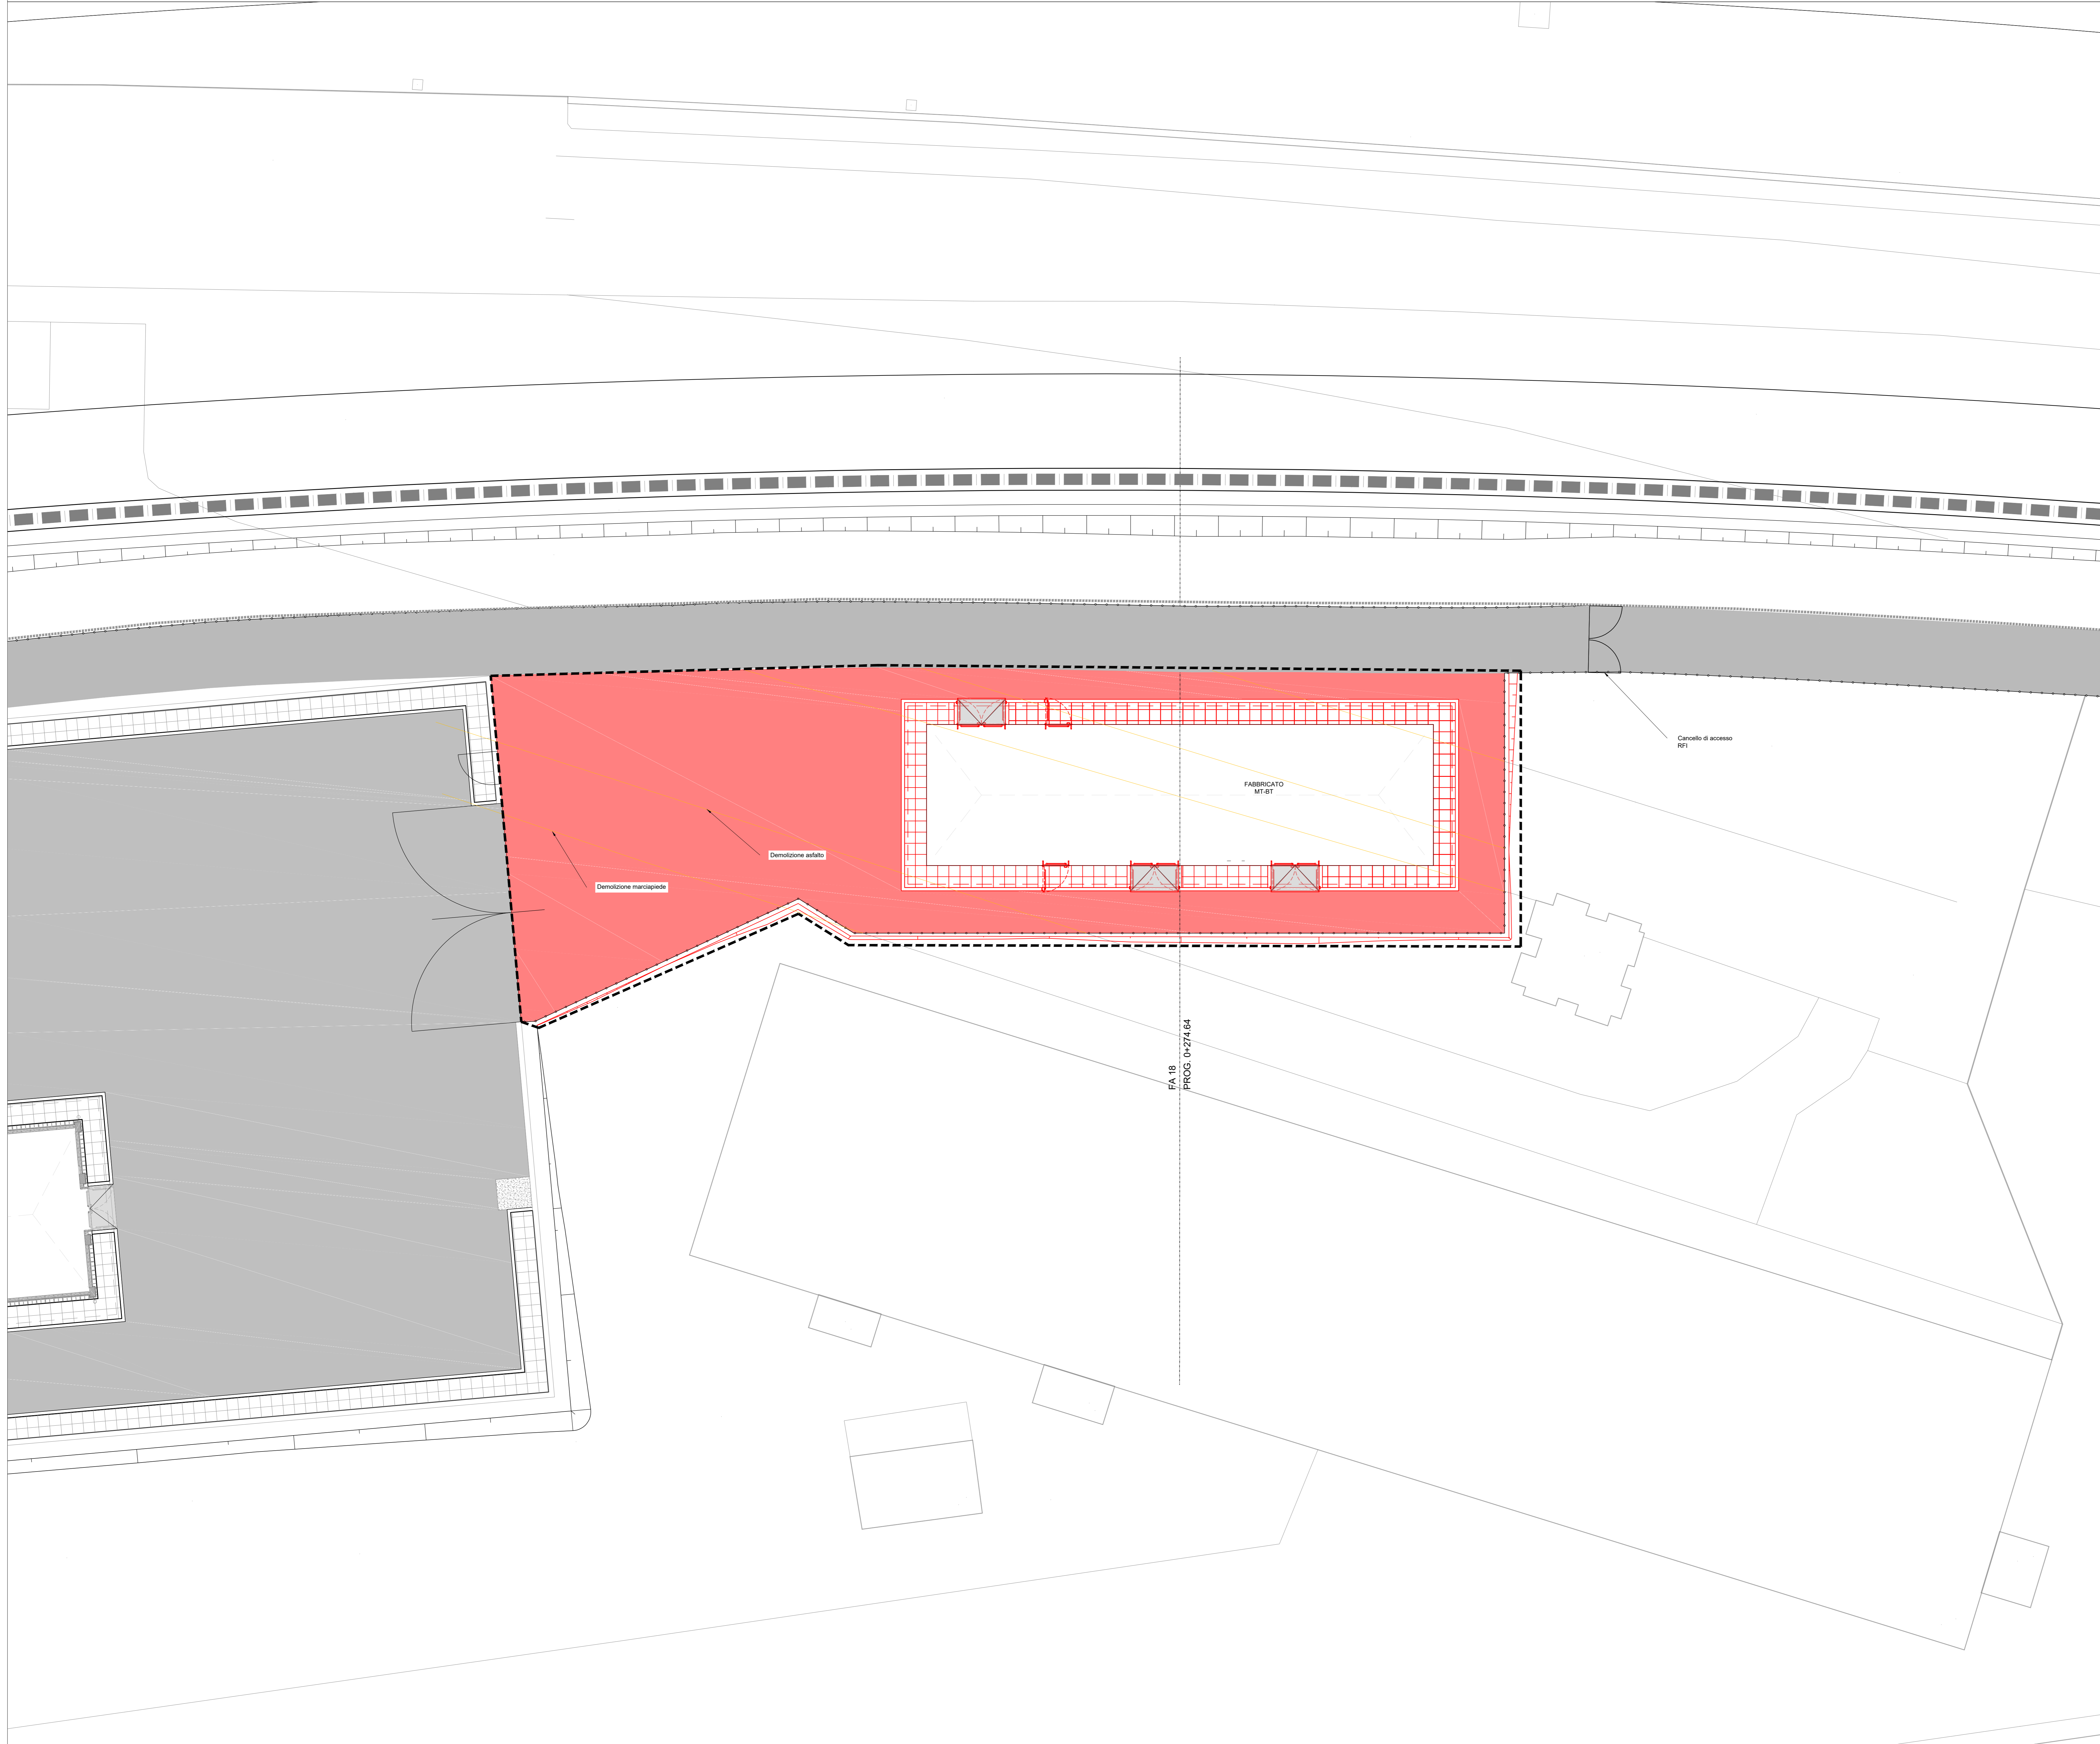


LEGENDA


-  AREA D'INTERVENTO
-  DEMOLIZIONI
-  COSTRUZIONI
-  PAVIMENTAZIONE FLESSIBILE
-  MARCIAPIEDE
-  RAMPE
-  SISTEMAZIONE SCARPATE



NOTE GENERALI

- LE QUOTE SONO ESPRESSE IN METRI.
- LE QUOTE ALTIMETRICHE SONO ESPRESSE IN METRI s.l.m.

K-MAP

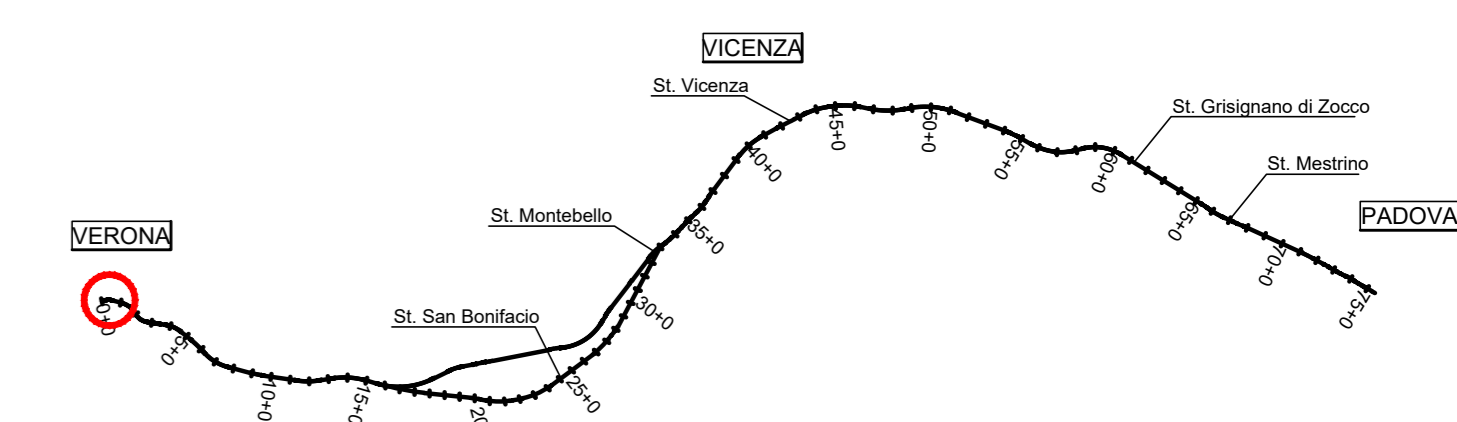

COMMITTENTE: 

ALTA SORVEGLIANZA: 

GENERAL CONTRACTOR: 

INFRASTRUTTURE FERROVIARIE STRATEGICHE DEFINITE DALLA LEGGE OBIETTIVO N. 443/01
 LINEA A.V. /A.C. TORINO-VENEZIA Tratta VERONA-PADOVA
 Lotto funzionale Verona-Bivio Vicenza
 PROGETTO ESECUTIVO
 FABBRICATI
 FA18 - FABBRICATO MT-BT PER QRD AL km 0+274.64
 Urbanizzazioni
 Planimetria costruzioni e demolizioni

GENERAL CONTRACTOR		DIRETTORE LAVORI		SCALA :
Ing. Paolo CARONIA		Ing. Luca ZACCARIA		1:100
Data:		Data:		

COMMESSA	LOTTO	FASE	ENTE	TIPO DOC.	OPERA/DISCIPLINA	PROGR.	REV.	FOGLIO
117	11	E	12	PA	FA1800	004	B	11

VISTO CONSORZIO IRICAV DUE
 Firma: 
 Data:

Rev.	Descrizione	Redatto	Data	Verificato	Data	Approvato	Data	IL PROGETTISTA
A	EMISSIONE	
B	REV. A SEGNI REDIMATI ENTITA' IN VALIGIA	

SSG: 837700701 CUP: 4419100000009 File: MT1800PA1M000400.DWG
 Progetto cofinanziato dalla Unione Europea Cod. origine: c000