

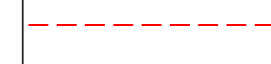


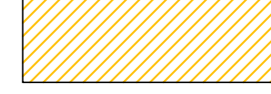

LEGENDA

-  IMPRONTA DELL'OPERA
-  DEMOLIZIONE DI PAVIMENTAZIONI STRADALI

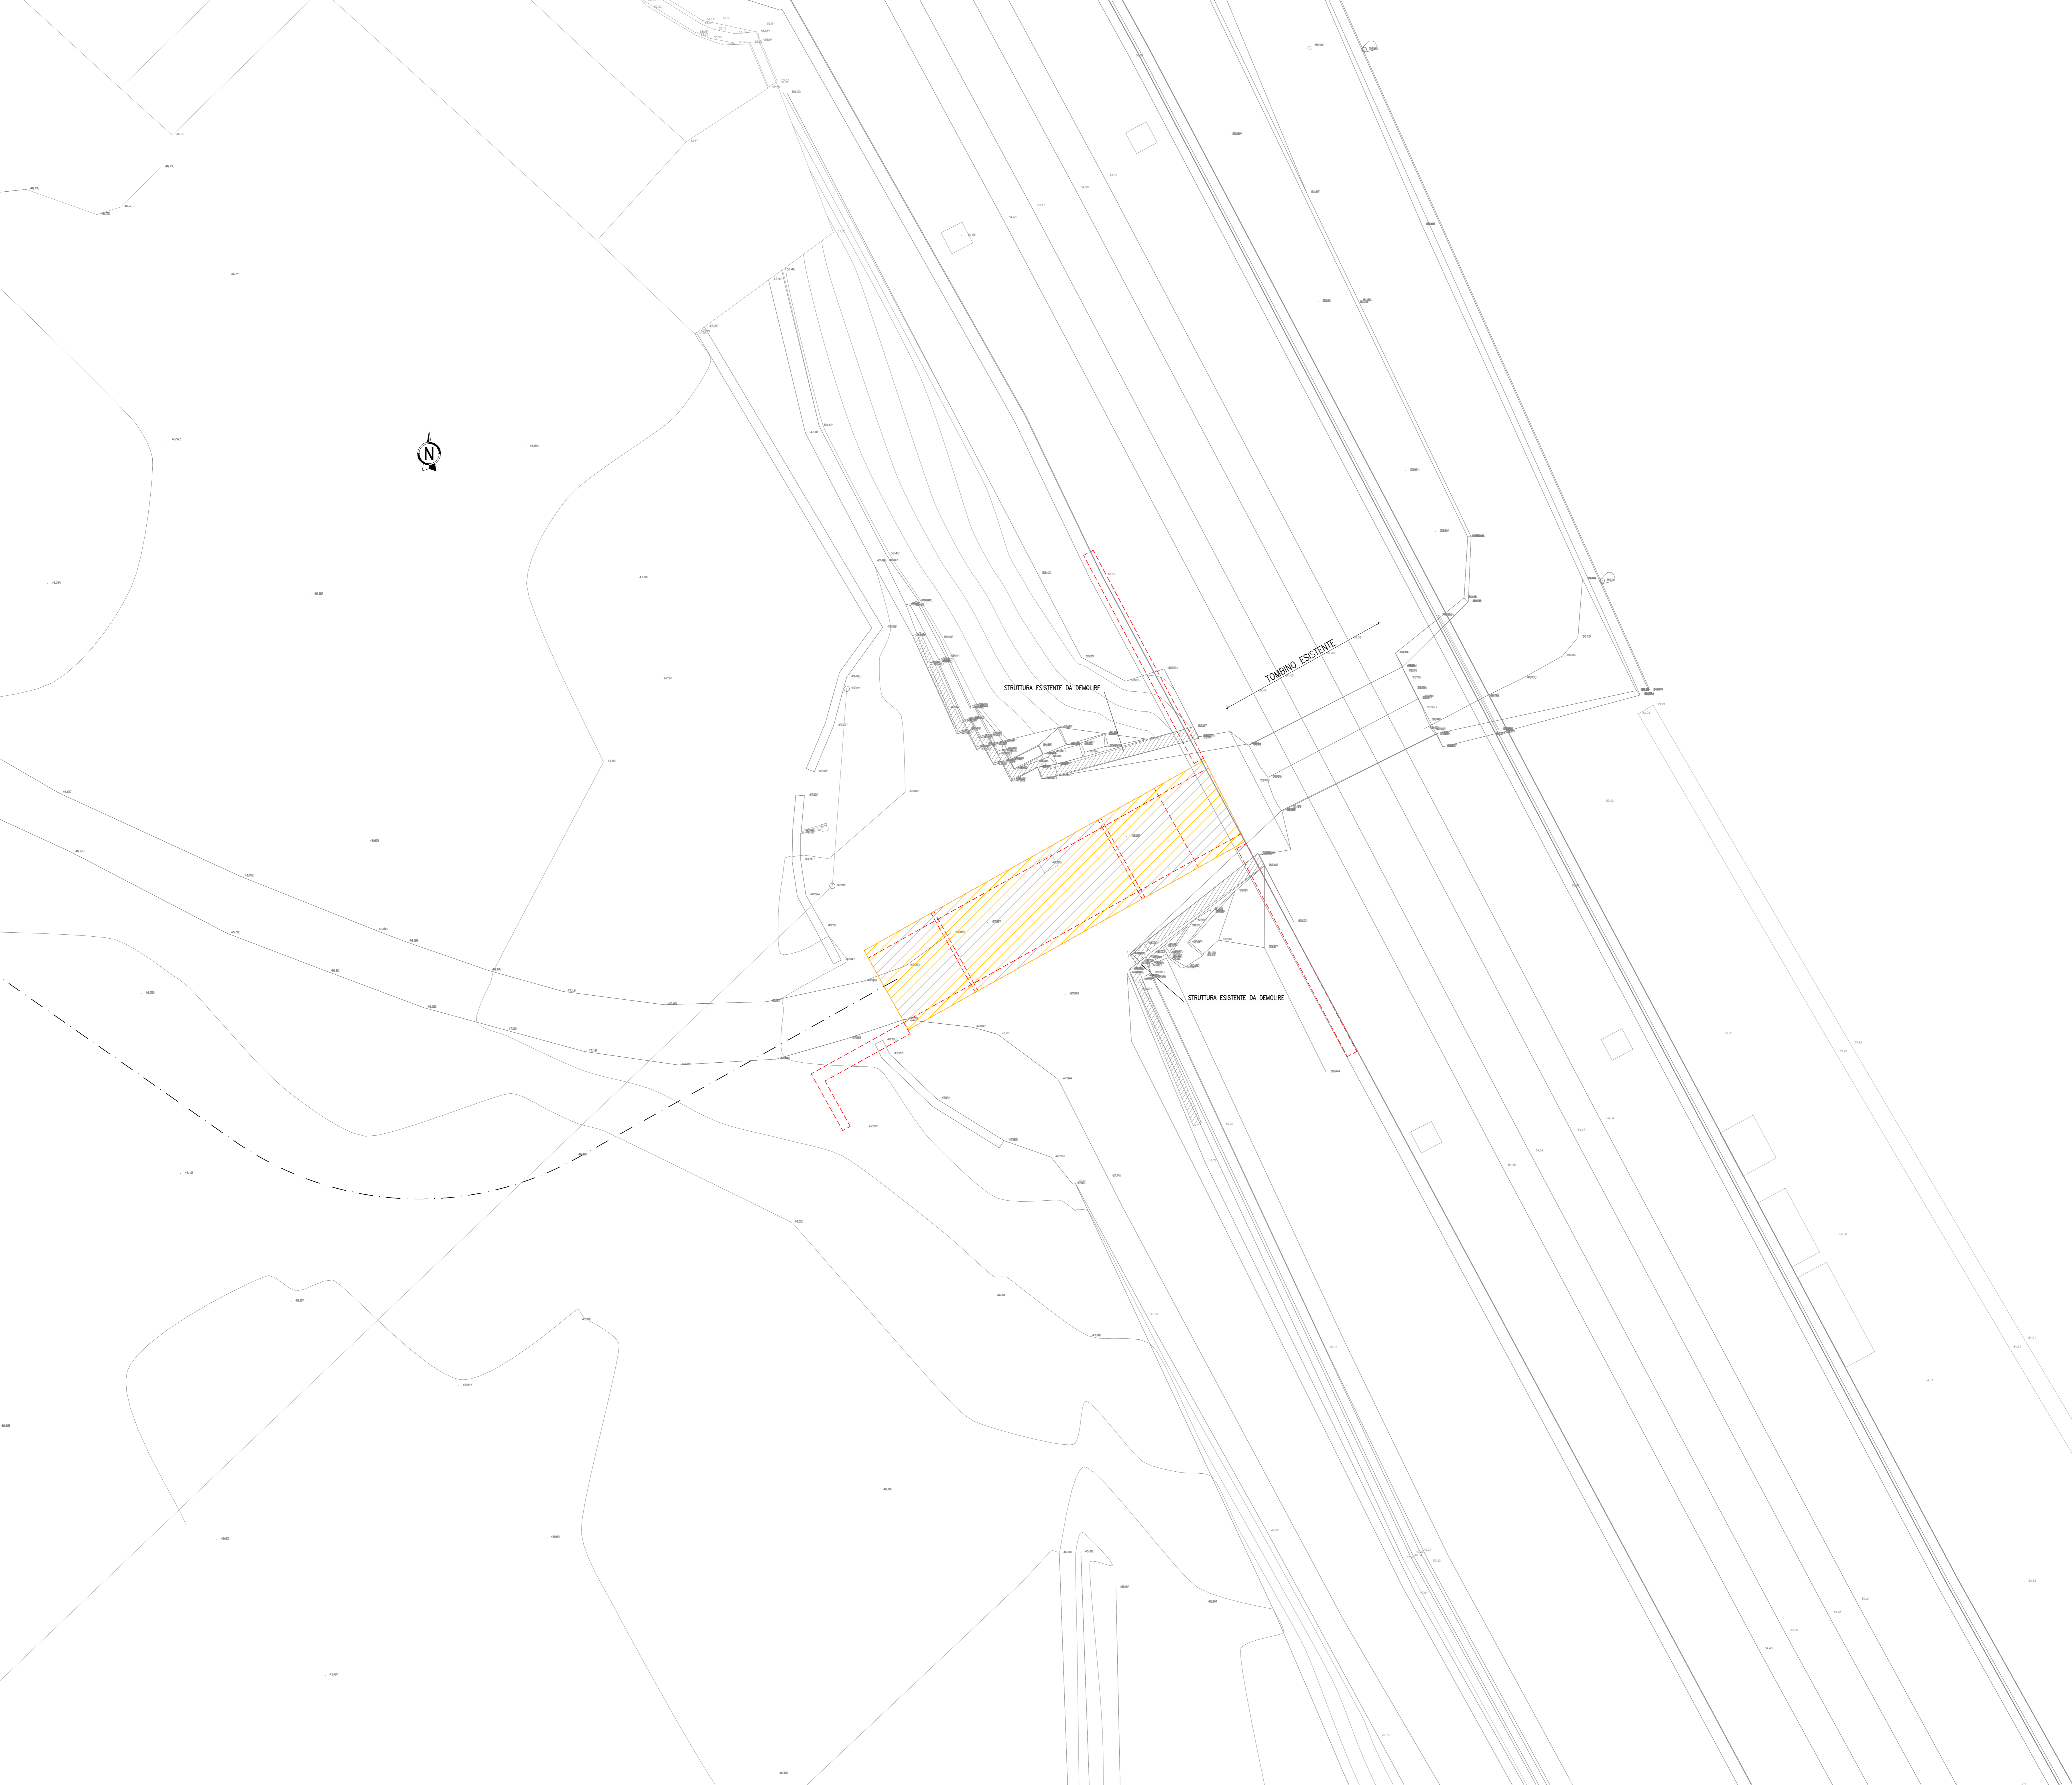

COMMITTENTE:  **ALTA SORVEGLIANZA:**  **GENERAL CONTRACTOR:** 

INFRASTRUTTURE FERROVIARIE STRATEGICHE DEFINITE DALLA LEGGE OBIETTIVO N. 443/01
LINEA A.V. /A.C. TORINO-VENEZIA Tratta VERONA-PADOVA
Lotto funzionale Verona-Bivio Vicenza
PROGETTO ESECUTIVO
 IN - INTERFERENZE VIARIE
 IN02 - PROLUNGAMENTO SOTTOVIA ESISTENTE AL km 1+876.67
 PLANIMETRIA STATO DI FATTO

| | | | | | | | | |
|--|-------|---|------|-----------------------|------------------|--------|------|--------|
| GENERAL CONTRACTOR Conorzio IricAV Due Ing. Luca ZACCARIA Ing. Paolo GARIMONDA | | DIRETTORE LAVORI Ing. Luca ZACCARIA Ing. Paolo GARIMONDA | | SCALA 1:100 | | | | |
| COMMESSA | LOTTO | FASE | ENTE | TIPO DOC. | OPERA/DISCIPLINA | PROGR. | REV. | FOGLIO |
| 1117 | 11 | E | 12 | PA | 110200 | 001 | B | 11 |

PROGETTAZIONE

| Rev. | Descrizione | Redatto | Data | Verificato | Data | Approvato | Data | IL PROGETTISTA |
|------|---|---------|------|------------|------|-----------|------|-------------------------|
| A | BASISONE | | | | | | | Giuseppe Fabrizio Coppa |
| B | REVISIONE PER REPERIMENTO ERRORI IN TIPOLOGIA | | | | | | | |
| C | | | | | | | | |

CH. 8377637001 | CUP: J41E1100000009 | File: 11171102000010.DWG
 Progetto cofinanziato dalla Unione Europea | Tutti i diritti del presente documento sono riservati. LA RIPRODUZIONE ANCHE PARZIALE È VIETATA.