



RIO7A – MONITORAGGIO RILEVATI  
SEZIONE DI MONITORAGGIO

SEZIONE N.: RIO7A-2  
PROGRESSIVA: 1+900,000  
QUOTA P. F.: 53,033

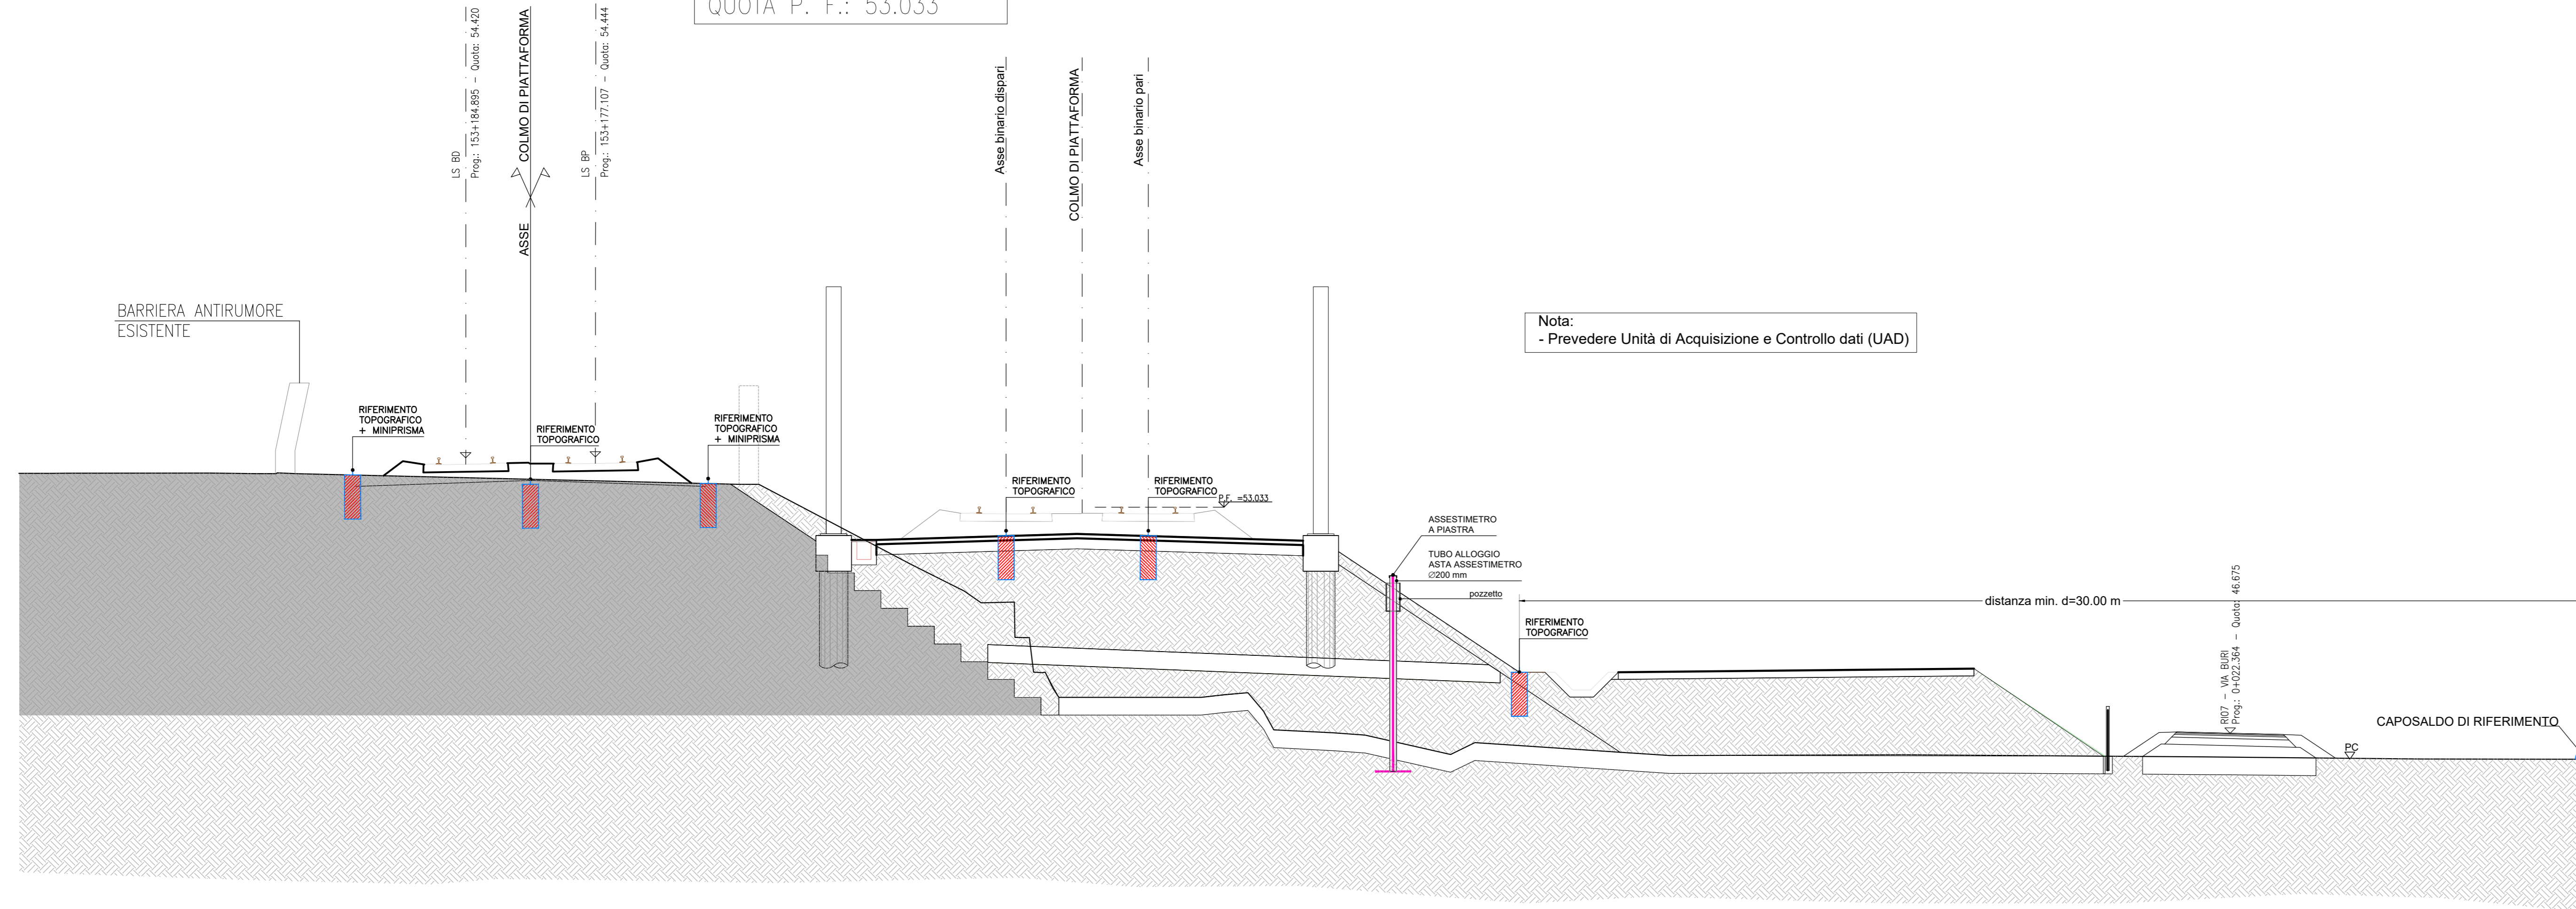

RIO7A – MONITORAGGIO RILEVATI  
PLANIMETRIA DI MONITORAGGIO

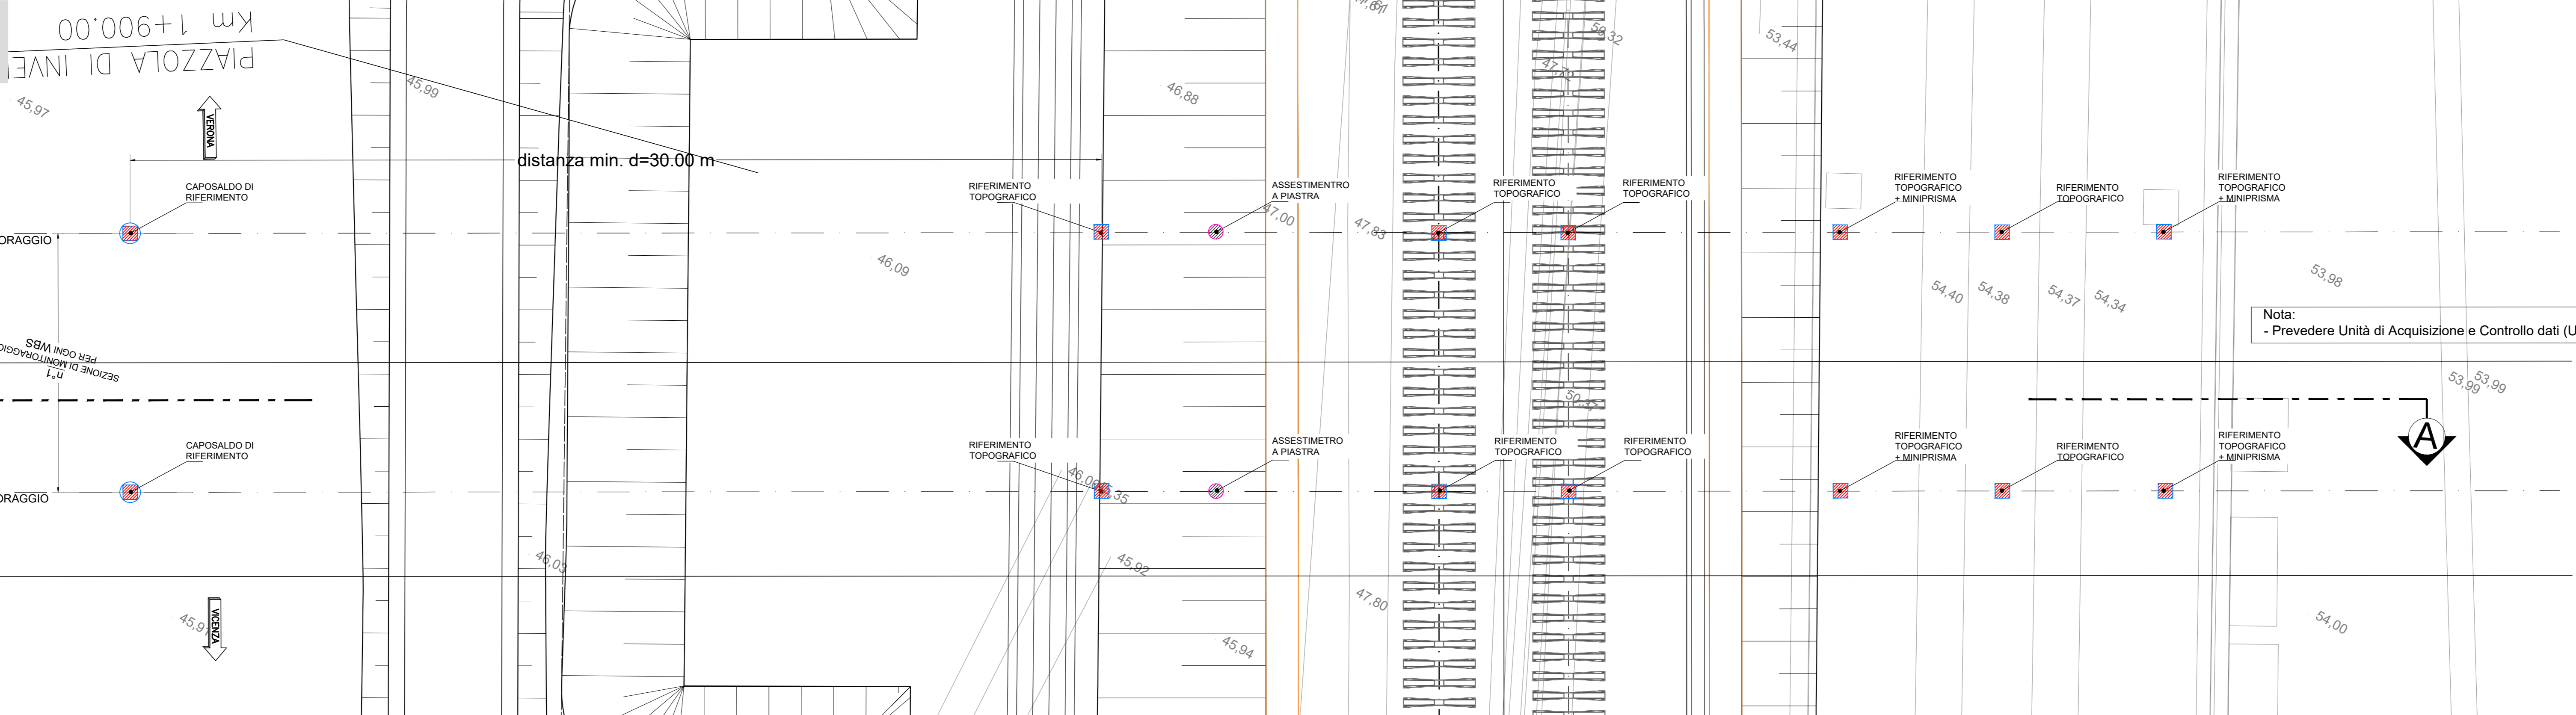

LEGENDA

- RIFERIMENTO TOPOGRAFICO IN FASE DI REALIZZAZIONE DEL CORPO DEL RILEVATO
- CAPOSALDO DI RIFERIMENTO
- ASSESTIMETRO A PIASTRA

CADENZA LETTURE  
ORIENTATIVA IN FUNZIONE FASI ESECUTIVE

GRANDEZZE:	IN COSTRUZIONE:	A FINE RILEVATO:
QUOTE RILEVATO IN ASSE	SETTIMANALE	QUINDICINALE
CAPOSALDI TOPOGRAFICI	SETTIMANALE	QUINDICINALE
ASSESTIMETRI A PIASTRA	SETTIMANALE	QUINDICINALE

DESEGNI DI RIFERIMENTO

DESCRIZIONE

CODICE

COMMITTENTE:

ALTA Sorveglianza:

GENERAL CONTRACTOR:

**INFRASTRUTTURE FERROVIARIE STRATEGICHE DEFINITE DALLA LEGGE OBIETTIVO N. 443/01**  
**LINEA A.V. /A.C. TORINO-VENEZIA Tratta VERONA-PADOVA**  
**Lotto funzionale Verona-Bivio Vicenza**

**PROGETTO ESECUTIVO**

MONITORAGGIO STRUTTURALE

RILEVATI

RILEVATO FERROVIARIO A.V. DAL KM 1+876,19 AL KM 2+196,68

PLANIMETRIA E SEZIONE DI MONITORAGGIO

GENERAL CONTRACTOR		DIRETTORE LAVORI		SCALA:
Consorzio Irico-IV Due		Ing. Luca ZACCARIA		1:500
COMANDA	LOTTO	FASCE	TIPO DOC.	OPERAZIONE
1117	E	12	PA	M50010
VISTO CONSORZIO IRI-IV Due				PROG. A
Firma				FOGLIO
ing. Luca ZACCARIA				1

Progettazione:	Descrizione	Redatto	Data	Verificato	Data	Approvato	Data
A	EMISSIONE	Conce	19/04/20	Redelli	20/04/20	Milovanni	21/04/20
B							
C							