
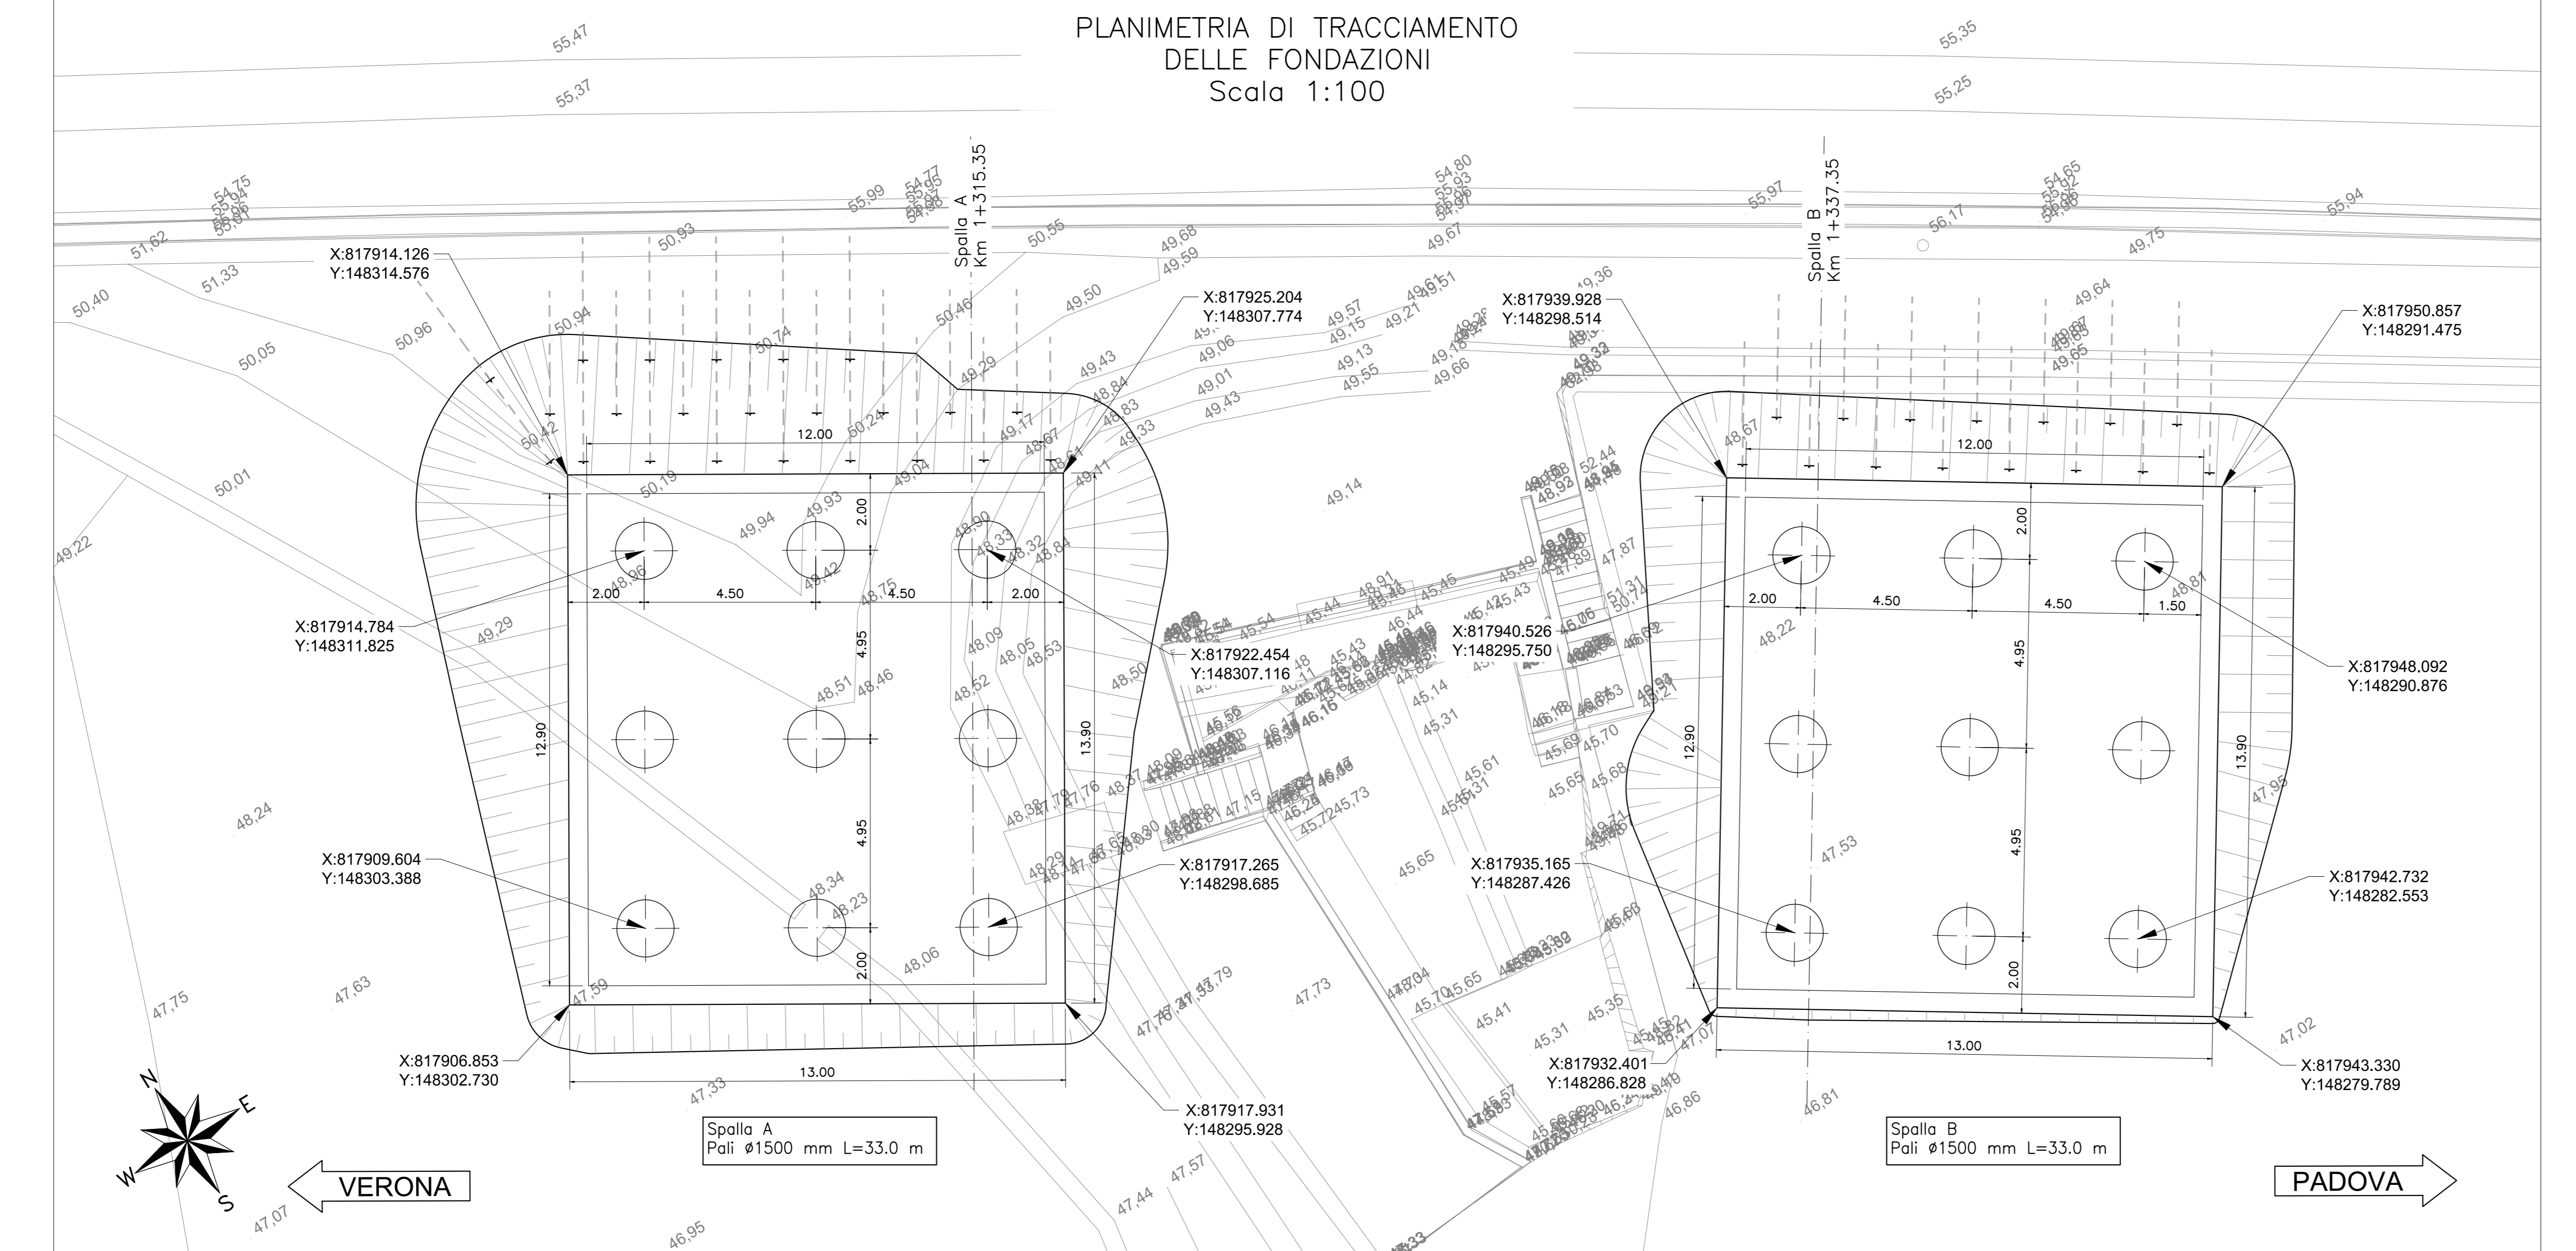


TABELLA MOVIMENTI TERRA - SCAVI	
Opera/Tratto	Volume
Spalla A	298
Spalla B	309
Totale mc	607

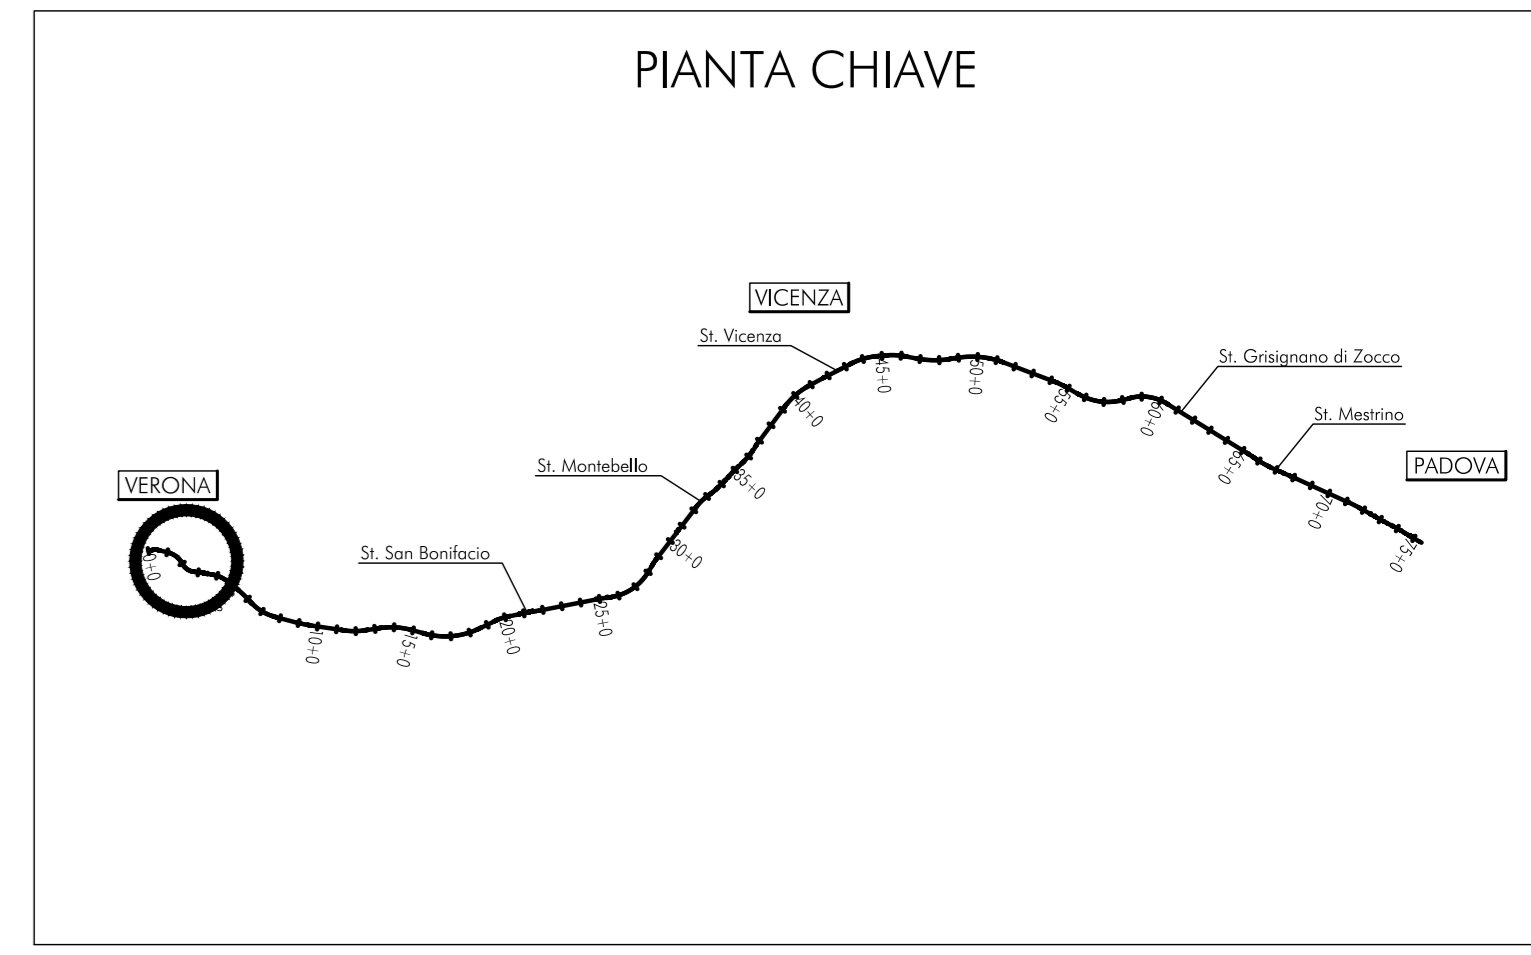

NOTE GENERALI

TUTTE LE MISURE SONO ESPRESSE IN METRI
PER LE FASI DI COSTRUZIONE SI RIMANDA AGLI ELABORATI SPECIFICI DI PE (WBS SF16)

CARATTERISTICHE DEI MATERIALI

PER LE CARATTERISTICHE DEI MATERIALI, SE NON DIVERSAMENTE SPECIFICATE IN QUESTO ELABORATO, VEDASI: IN1710E12VTI000001A - TABELLA MATERIALI E PRESCRIZIONI

 RFI RETE FERROVIARIA ITALIANA GRUPPO FERROVIE DELLO STATO																																					
ALTA SORVEGLIANZA: ITALFERR GRUPPO FERROVIE DELLO STATO																																					
GENERAL CONTRACTOR: Consorzio Iricov Due																																					
INFRASTRUTTURE FERROVIARIE STRATEGICHE DEFINITE DALLA LEGGE OBIETTIVO N. 443/01 LINEA A.V. /A.C. TORINO-VENEZIA Tratta VERONA-PADOVA Lotto funzionale Verona-Bivio Vicenza PROGETTO ESECUTIVO VIADOTTI E PONTI VI19_Scavalco Fonte delle Monache dal Km 1+315,00 al Km 1+337,00 SCAVI, DEMOLIZIONI, OPERE PROVVISORIALI <small>Plano scavi delle fondazioni, planimetria di tracciamento fondazioni pali e tabella movimenti terra</small>																																					
<table border="0" style="width: 100%;"> <tr> <td style="width: 30%;">GENERAL CONTRACTOR</td> <td style="width: 30%;">DIRETTORE LAVORI</td> <td style="width: 40%;">SCALA:</td> </tr> <tr> <td>Consorzio Iricov Due</td> <td>Ing. Luca ZACCARIA</td> <td>1:100</td> </tr> <tr> <td>Consorzio Iricov Due</td> <td>Ing. Guido FRATTINI</td> <td></td> </tr> <tr> <td></td> <td>Data:</td> <td></td> </tr> </table>		GENERAL CONTRACTOR	DIRETTORE LAVORI	SCALA:	Consorzio Iricov Due	Ing. Luca ZACCARIA	1:100	Consorzio Iricov Due	Ing. Guido FRATTINI			Data:																									
GENERAL CONTRACTOR	DIRETTORE LAVORI	SCALA:																																			
Consorzio Iricov Due	Ing. Luca ZACCARIA	1:100																																			
Consorzio Iricov Due	Ing. Guido FRATTINI																																				
	Data:																																				
<table border="1" style="width: 100%; border-collapse: collapse;"> <thead> <tr> <th>COMMESSA</th> <th>LOTTO</th> <th>FASE</th> <th>ENTE</th> <th>TIPO DOC.</th> <th>OPERA/DISCIPLINA</th> <th>PROG.</th> <th>REV.</th> <th>FOGLIO</th> </tr> </thead> <tbody> <tr> <td>IN17</td> <td>11</td> <td>E</td> <td>PA</td> <td>V</td> <td>VI1901</td> <td>001</td> <td>A</td> <td>11</td> </tr> </tbody> </table>		COMMESSA	LOTTO	FASE	ENTE	TIPO DOC.	OPERA/DISCIPLINA	PROG.	REV.	FOGLIO	IN17	11	E	PA	V	VI1901	001	A	11																		
COMMESSA	LOTTO	FASE	ENTE	TIPO DOC.	OPERA/DISCIPLINA	PROG.	REV.	FOGLIO																													
IN17	11	E	PA	V	VI1901	001	A	11																													
<table border="1" style="width: 100%; border-collapse: collapse;"> <thead> <tr> <th colspan="6">VISTO CONSORZIO IRICOV DUE</th> </tr> <tr> <th colspan="6">Firma</th> </tr> <tr> <th colspan="6">Data</th> </tr> </thead> <tbody> <tr> <td colspan="6" style="text-align: center;"> Consorzio Iricov Due </td> </tr> </tbody> </table>		VISTO CONSORZIO IRICOV DUE						Firma						Data						 Consorzio Iricov Due																	
VISTO CONSORZIO IRICOV DUE																																					
Firma																																					
Data																																					
 Consorzio Iricov Due																																					
<table border="1" style="width: 100%; border-collapse: collapse;"> <thead> <tr> <th>Rev.</th> <th>Descrizione</th> <th>Autore</th> <th>Data</th> <th>Verificato</th> <th>Data</th> <th>Approvato</th> <th>Data</th> <th>ELABORAZIONE</th> </tr> </thead> <tbody> <tr> <td>A</td> <td>EMISIONE</td> <td></td> <td></td> <td></td> <td></td> <td></td> <td></td> <td></td> </tr> <tr> <td>B</td> <td></td> <td></td> <td></td> <td></td> <td></td> <td></td> <td></td> <td></td> </tr> <tr> <td>C</td> <td></td> <td></td> <td></td> <td></td> <td></td> <td></td> <td></td> <td></td> </tr> </tbody> </table>		Rev.	Descrizione	Autore	Data	Verificato	Data	Approvato	Data	ELABORAZIONE	A	EMISIONE								B									C								
Rev.	Descrizione	Autore	Data	Verificato	Data	Approvato	Data	ELABORAZIONE																													
A	EMISIONE																																				
B																																					
C																																					
<table border="0" style="width: 100%;"> <tr> <td style="width: 30%;">COD. 837793001</td> <td style="width: 30%;">CUP. J41E9100000009</td> <td style="width: 40%;">FILE: IN1710E12VTI000001A.DWG</td> </tr> <tr> <td>Progetto cofinanziato dalla Unione Europea</td> <td></td> <td>Cod. origin.: caos</td> </tr> </table>		COD. 837793001	CUP. J41E9100000009	FILE: IN1710E12VTI000001A.DWG	Progetto cofinanziato dalla Unione Europea		Cod. origin.: caos																														
COD. 837793001	CUP. J41E9100000009	FILE: IN1710E12VTI000001A.DWG																																			
Progetto cofinanziato dalla Unione Europea		Cod. origin.: caos																																			