


SCALLO 1:200  
 SCALLO TOSSO 1:200  
 SELVANO 1:200


SEZIONE N.: 1  
 PROGRESSIVA: 0+000.000  
 QUOTA P. F.: 48.500

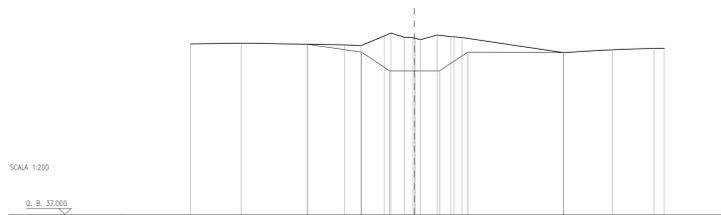

QUOTA TERRENO	50.05	50.71	50.57	50.52	51.25	51.18	51.18	51.17	49.96	50.19	50.29	50.30
DIST. PARZIALE TERRENO	4.09	8.28	1.28	1.86	0.88	0.88	1.37	1.08	8.13	3.89	3.36	0.82
QUOTA PROGETTO	50.03	50.00	48.50	48.50	48.50	48.50	48.50	48.50	49.96			
DIST. PARZIALE PROGETTO		4.34	2.25	2.00	2.00	2.25	7.67					

SCALLO 1:200  
 SCALLO TOSSO 1:200  
 SELVANO 1:200


SEZIONE N.: 4  
 PROGRESSIVA: 0+050.000  
 QUOTA P. F.: 48.500

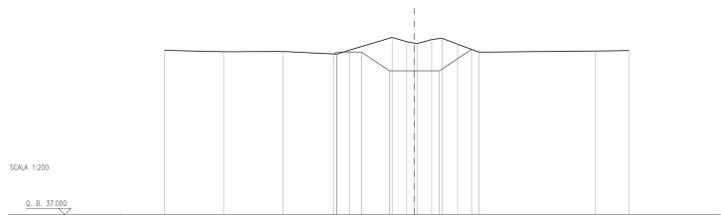

QUOTA TERRENO	50.14	50.02	50.04	49.84	49.84	50.15	50.18	50.03	50.03	50.03	50.03	50.03	49.99	50.08	50.12
DIST. PARZIALE TERRENO	4.73	4.75	4.32	0.99	3.42	0.18	0.03	0.03	9.30	2.69					
QUOTA PROGETTO	50.00	50.00	48.50	48.50	48.50	48.50	48.50	48.50	50.31						
DIST. PARZIALE PROGETTO		2.00	2.25	2.00	2.00	2.00	2.57								

SCALLO 1:200  
 SCALLO TOSSO 1:200  
 SELVANO 1:200


SEZIONE N.: 7  
 PROGRESSIVA: 0+200.000  
 QUOTA P. F.: 48.500

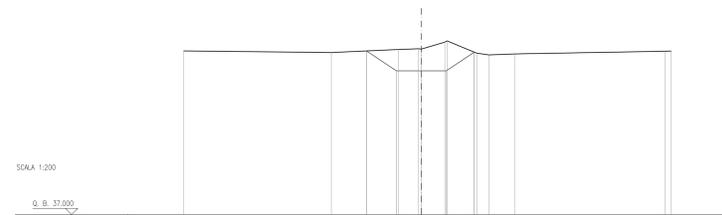

QUOTA TERRENO	50.09	49.98	50.21	50.14	50.03	50.03	49.99	49.99	49.99	49.99	49.99	49.99	49.99	50.07	50.07
DIST. PARZIALE TERRENO		11.81	5.38	1.61	1.88	2.37	0.88	2.05	12.05						
QUOTA PROGETTO	50.03	44.50	48.50	48.50	48.50	48.50	49.99								
DIST. PARZIALE PROGETTO		2.39	2.00	2.00	2.24										

SCALLO 1:200  
 SCALLO TOSSO 1:200  
 SELVANO 1:200


SEZIONE N.: 2  
 PROGRESSIVA: 0+003.500  
 QUOTA P. F.: 48.500

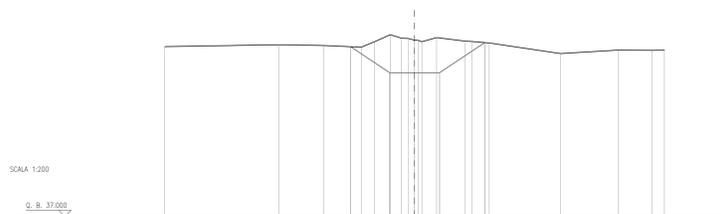

DIST. PARZIALE PROGETTO		3.12	2.00	2.00	3.62										

SCALLO 1:200  
 SCALLO TOSSO 1:200  
 SELVANO 1:200


SEZIONE N.: 5  
 PROGRESSIVA: 0+100.000  
 QUOTA P. F.: 48.500

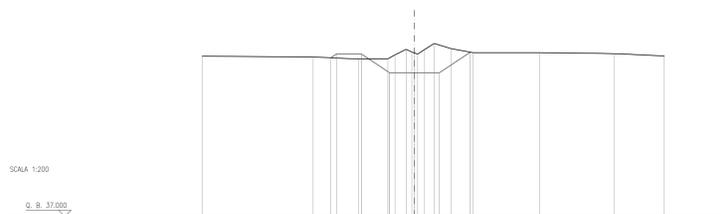

DIST. PARZIALE PROGETTO		2.00	2.25	2.00	2.00	2.00	2.47								

SCALLO 1:200  
 SCALLO TOSSO 1:200  
 SELVANO 1:200


SEZIONE N.: 8  
 PROGRESSIVA: 0+250.000  
 QUOTA P. F.: 48.500

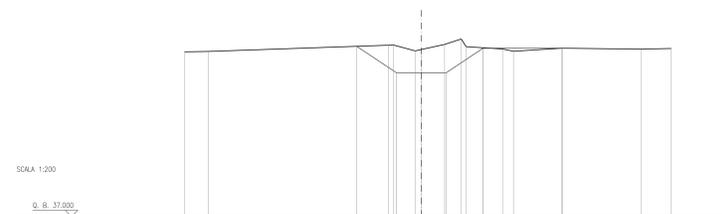

DIST. PARZIALE PROGETTO		3.17	2.00	2.00	2.84	6.32									

SCALLO 1:200  
 SCALLO TOSSO 1:200  
 SELVANO 1:200


SEZIONE N.: 3  
 PROGRESSIVA: 0+008.500  
 QUOTA P. F.: 48.500

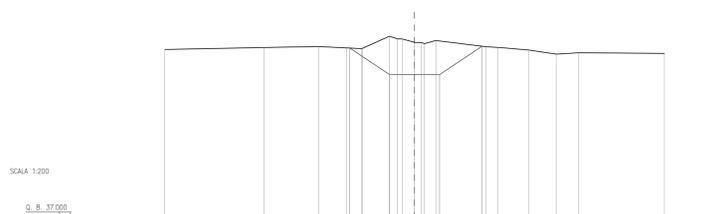

DIST. PARZIALE PROGETTO		3.19	2.00	2.00	3.41										

SCALLO 1:200  
 SCALLO TOSSO 1:200  
 SELVANO 1:200


SEZIONE N.: 6  
 PROGRESSIVA: 0+150.000  
 QUOTA P. F.: 48.500

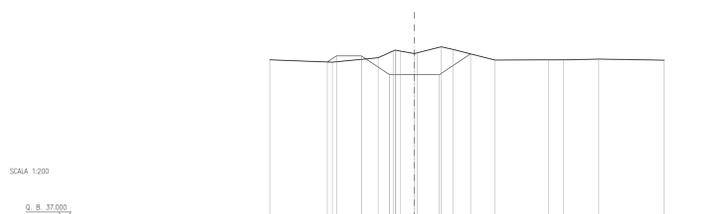


SCALLO 1:200  
 SCALLO TOSSO 1:200  
 SELVANO 1:200

SEZIONE N.: 9  
 PROGRESSIVA: 0+277.300  
 QUOTA P. F.: 48.500

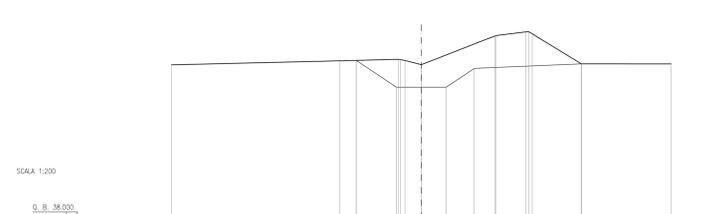

DIST. PARZIALE PROGETTO		3.21	2.00	2.00	2.25	8.56									

NOTE GENERALI

COMMITENTE:  **GRUPPO FERROVIARIO ITALIANO**

ALTA SORVEGLIANZA:  **GRUPPO FERROVIE DELLO STATO**

GENERAL CONTRACTOR:  **Consorzio Irio-IV Due**

INFRASTRUTTURE FERROVIARIE STRATEGICHE DEFINITE DALLA LEGGE OBBIETTIVO N. 443/01  
 LINEA A.V./A.C. TORINO-VENEZIA Tratta VERONA-PADOVA  
 Lotto funzionale Verona-Bivio Vicenza  
 PROGETTO ESECUTIVO  
 INTERFERENZE IDRAULICHE ED OPERE IDRAULICHE  
 PROLUNGAMENTO TOMBINO ESISTENTE SOTTO LA LINEA STORICA KM 2+363,72  
 INTERFERENZE E SISTEMAZIONI IDRAULICHE  
 Sistemazione alveo Fosso Cercola - Sezioni trasversali

GENERAL CONTRACTOR:  **Consorzio Irio-IV Due**

DIRETTORE LAVORI: **Ing. Luca ZACCARIA**  

SCALA: 1:200

PROGRESSIVA: **1103016** LOTTO: **11** FASE: **E** DATA: **12/09/2016** TIPO DOC.: **MP** CIPRA DESCRIZIONE: **1103016** PROGETTO: **011** REV: **A** FOGGIO: **1**

PROGETTAZIONE:

Rev.	Descrizione	Rev.	Data	Verificato	Data	Approvato	Data
A	BASIONI	1	31/03/2016	1	31/03/2016	1	31/03/2016
B							
C							

PROGETTO: **1103016** CIP: **1103016** Cod. origine: **0003**

Logo of the European Union and text: "Progetto cofinanziato dalla Unione Europea"