



SEZIONE N.: RI02-1  
PROGRESSIVA: 0+186.060  
QUOTA P. F.: 56.898

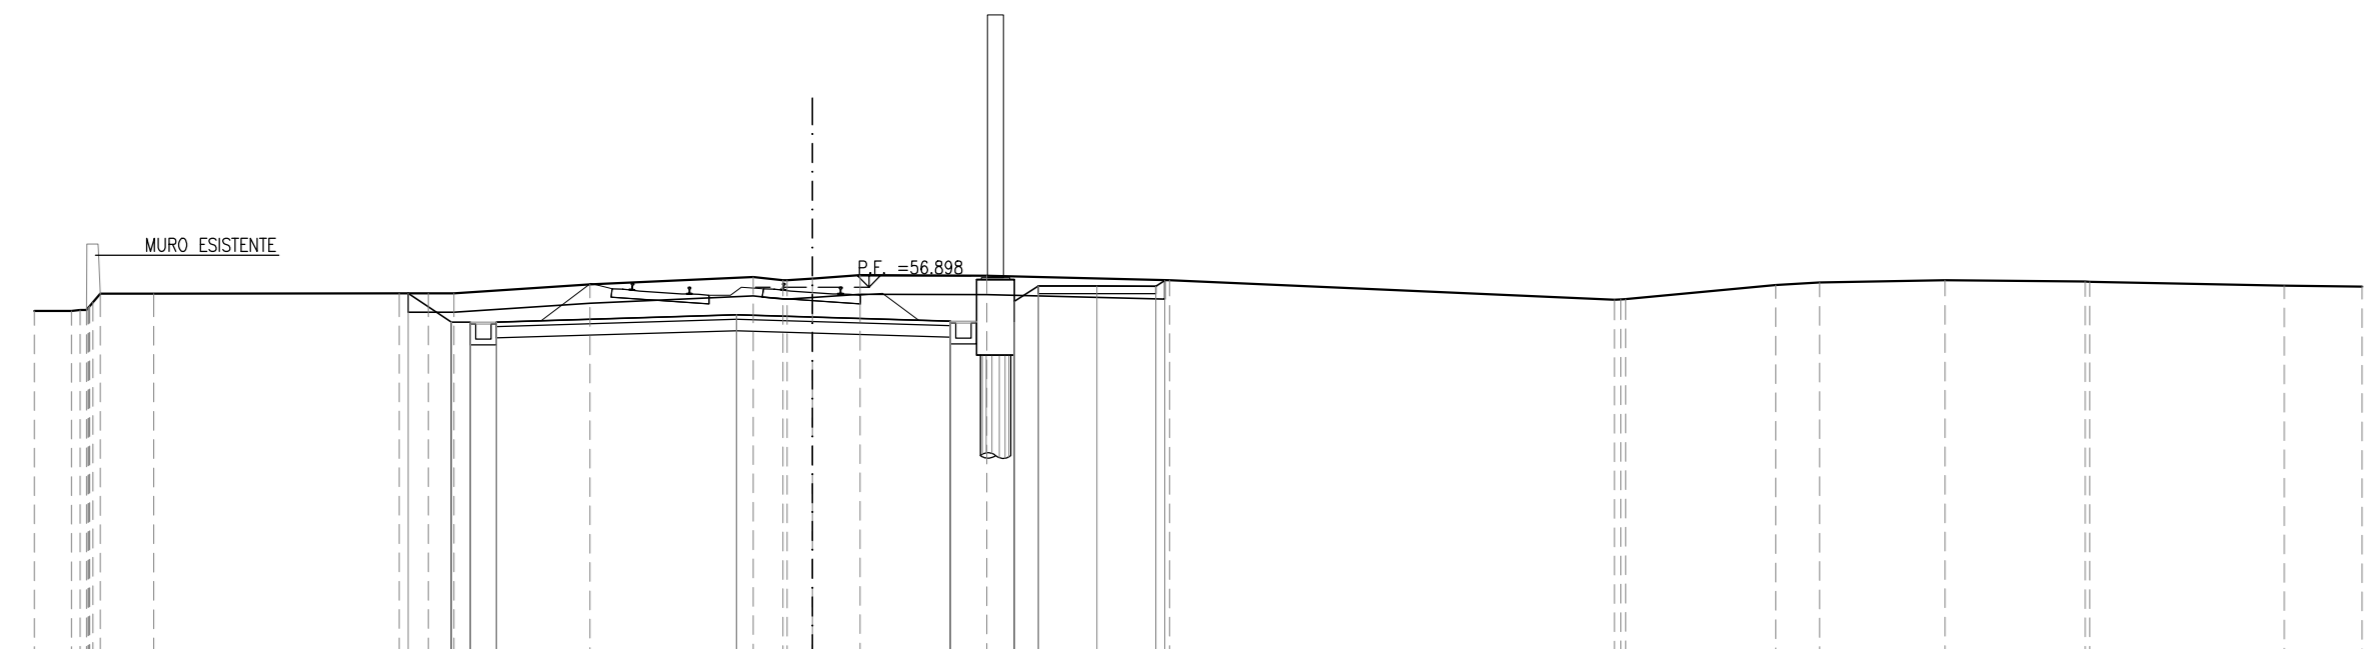


SCALA 1:200

Q. B. 47.000

QUOTA TERRENO	56,87	56,73	56,74	56,74	56,97	57,14	57,08	57,21	57,21	57,20	57,08	56,89	56,89	57,02	57,08	57,04	56,83	56,81
DIST. PARZIALE TERRENO	0,8	1,42	6,49	3,60	4,32	0,78	0,23	3,35	4,83	11,76	3,97	1,4	3,32	3,70	5,15	2,06		


SEZIONE N.: RI02-2  
PROGRESSIVA: 0+200.000  
QUOTA P. F.: 56.898

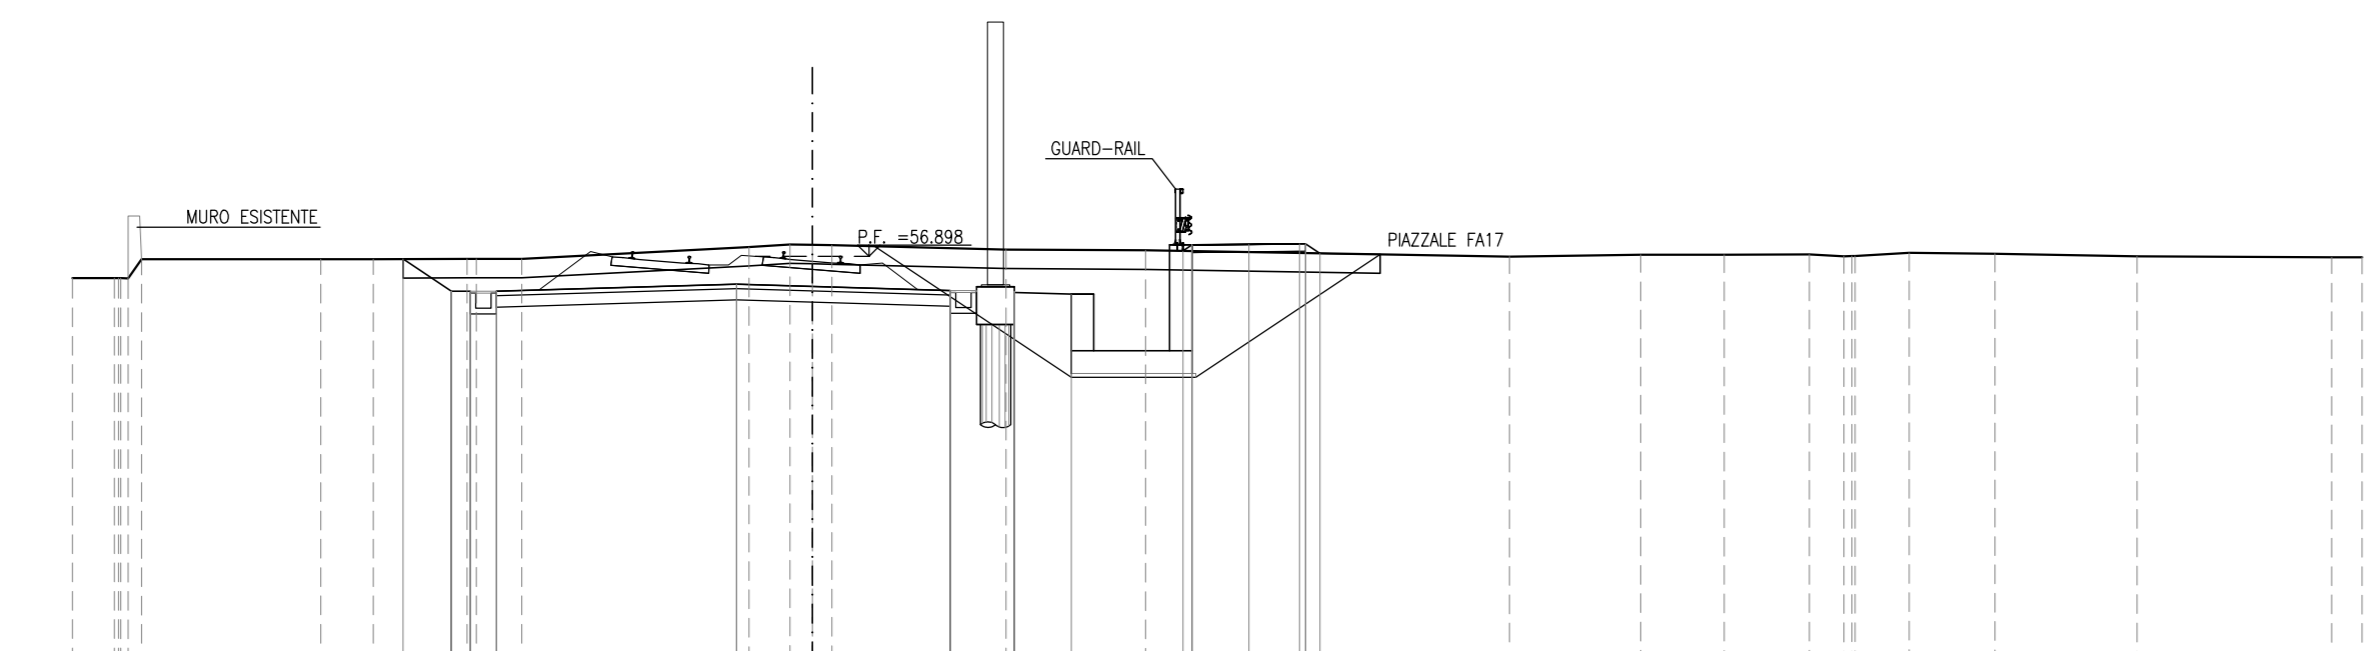


SCALA 1:200

Q. B. 46.000

DIST. PARZIALE TERRENO	1,11	4,75	1,38	2,48	1,3	6,01	1,88	0,82	4,60	3,69	9,63	3,47	2,21	2,25	4,46	2,69	1,44	2,27


SEZIONE N.: RI02-3  
PROGRESSIVA: 0+224.431  
QUOTA P. F.: 56.898

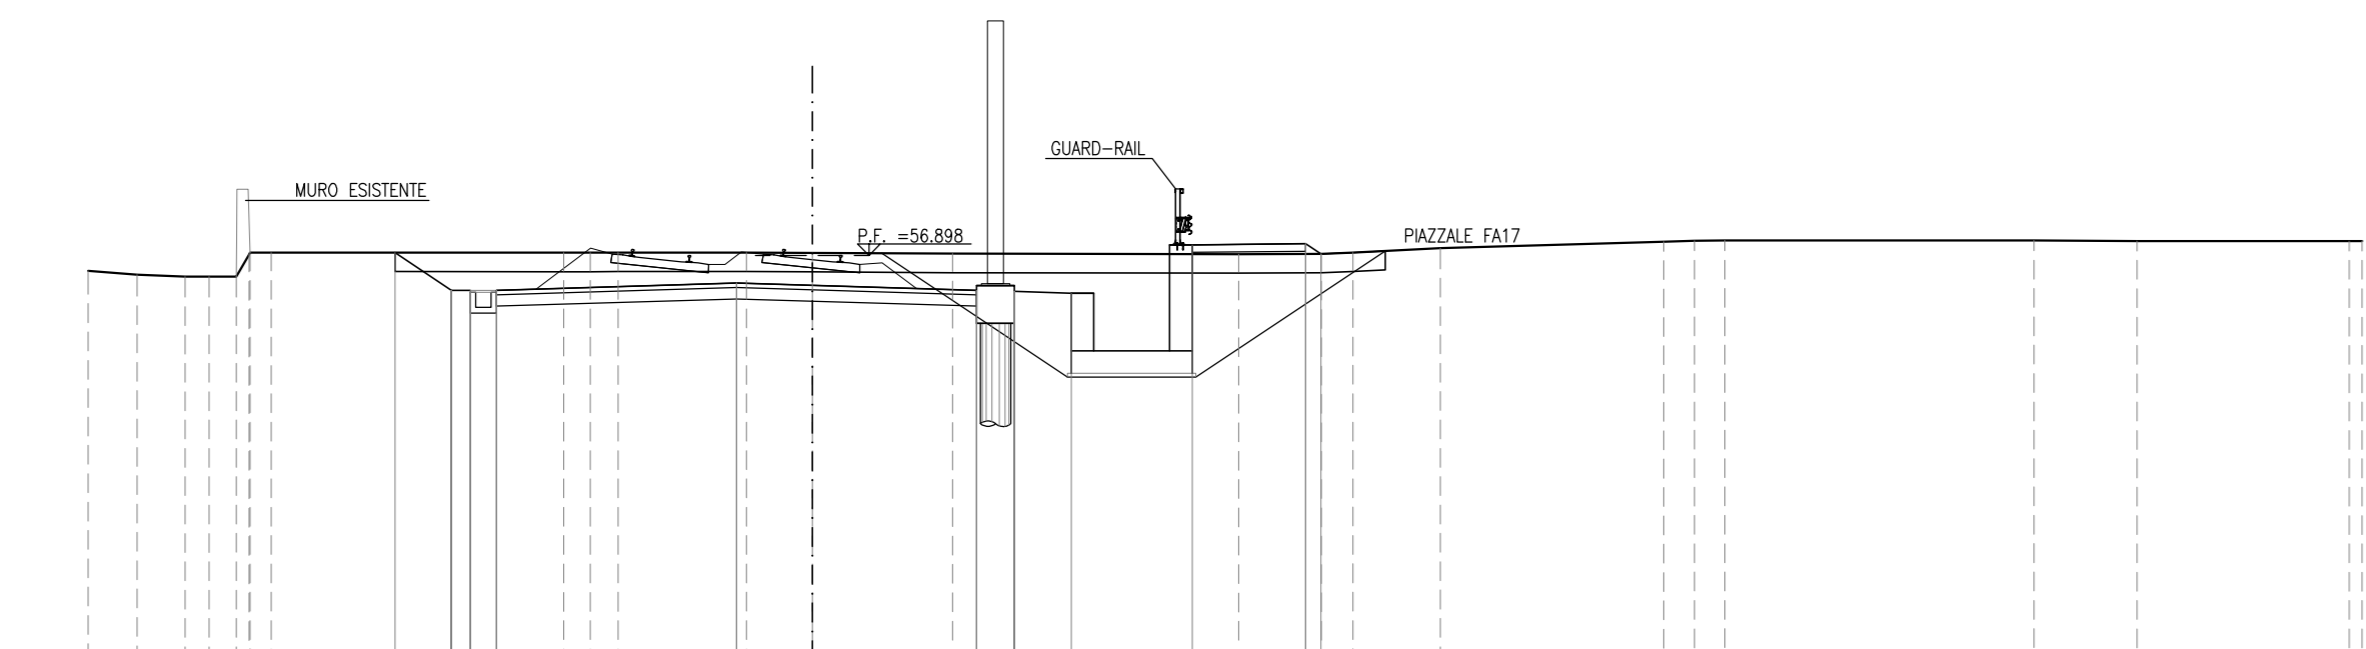


SCALA 1:200

Q. B. 46.000

DIST. PARZIALE TERRENO	1,28	5,69	1,33	4,75	1,33	7,74	0,91	3,39	1,74	3,71	7,57	2,18	0,84	2,32	5,91	0,26	1,29	5,61


SEZIONE N.: RI02-4  
PROGRESSIVA: 0+250.000  
QUOTA P. F.: 56.898

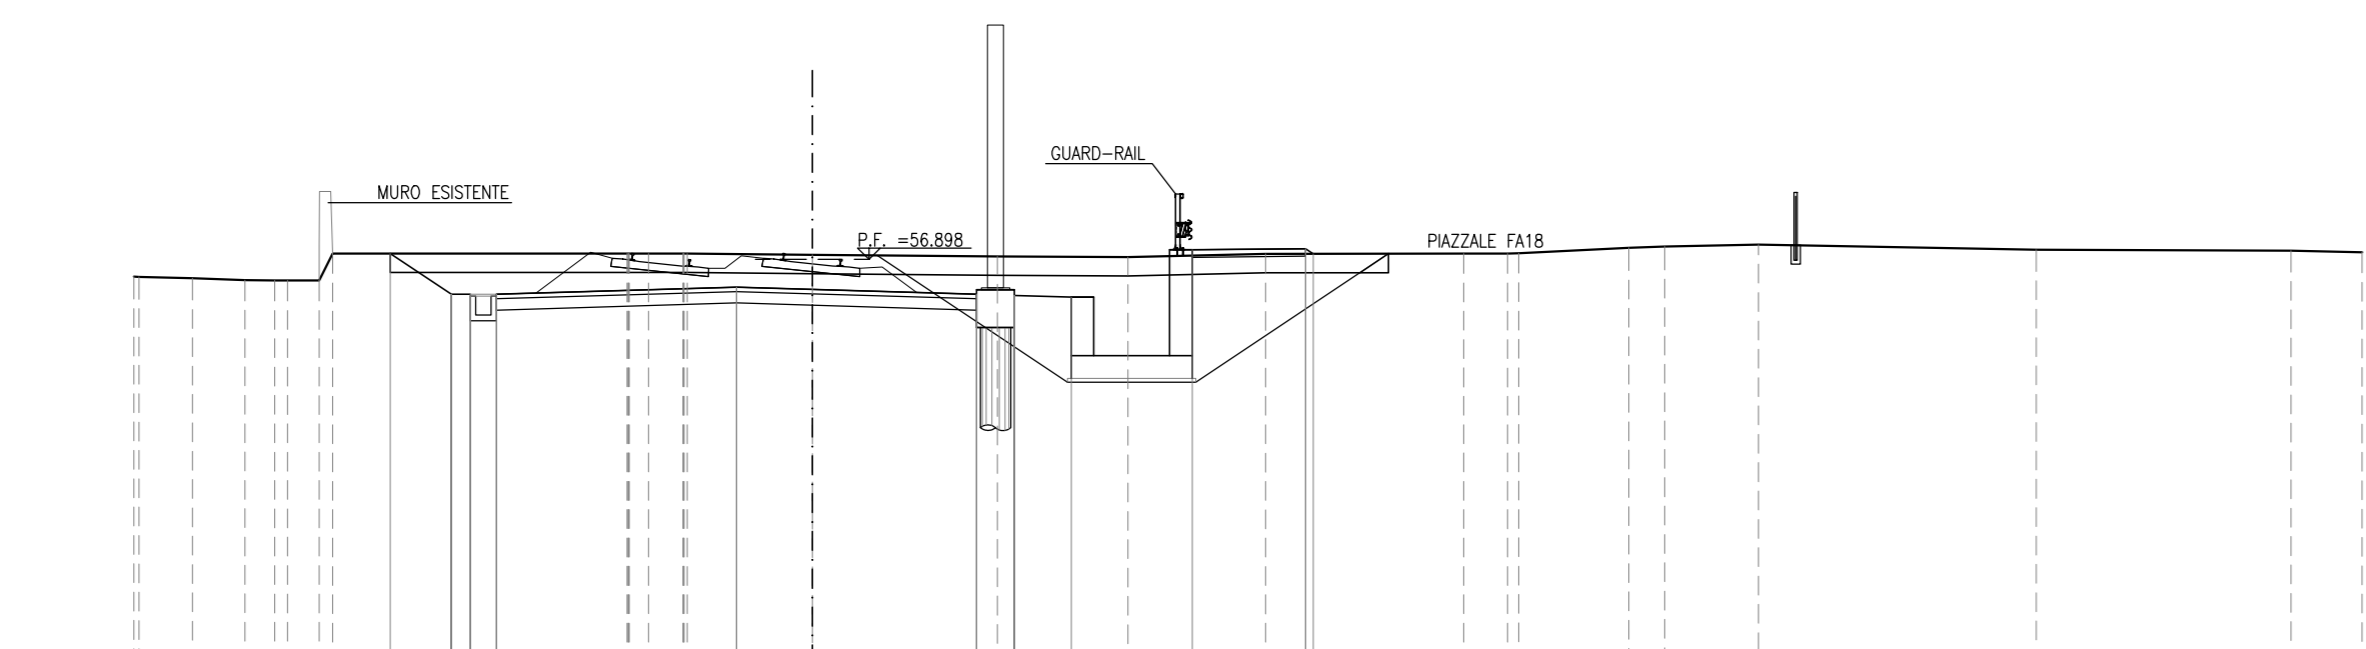


SCALA 1:200

Q. B. 46.000

DIST. PARZIALE TERRENO	1,41	1,39	0,24	7,79	3,31	4,89	3,46	1,64	5,24	1,14	2,91	0,85	2,48	7,34	6,75	1,88		


SEZIONE N.: RI02-5  
QUOTA P. F.: 56.898

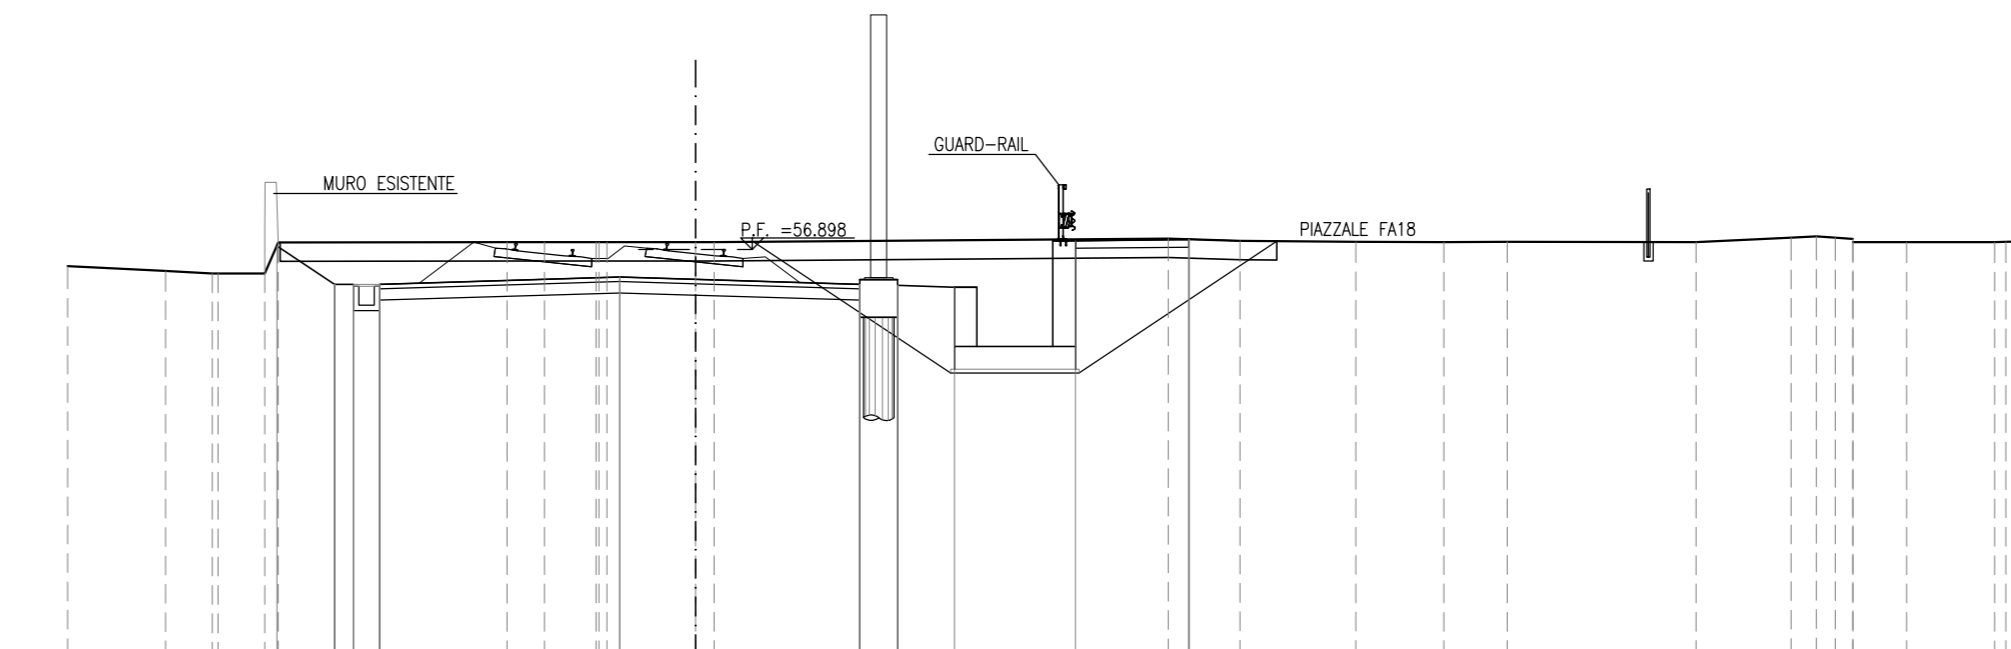


SCALA 1:200

Q. B. 46.000

DIST. PARZIALE TERRENO	2,59	1,74	0,26	6,05	1,89	1,36	2,34	1,00	12,01	1,89	3,07	2,33	1,68	4,99	2,52	1,43	2,33	1,43


SEZIONE N.: RI02-6  
PROGRESSIVA: 0+300.000  
QUOTA P. F.: 56.898

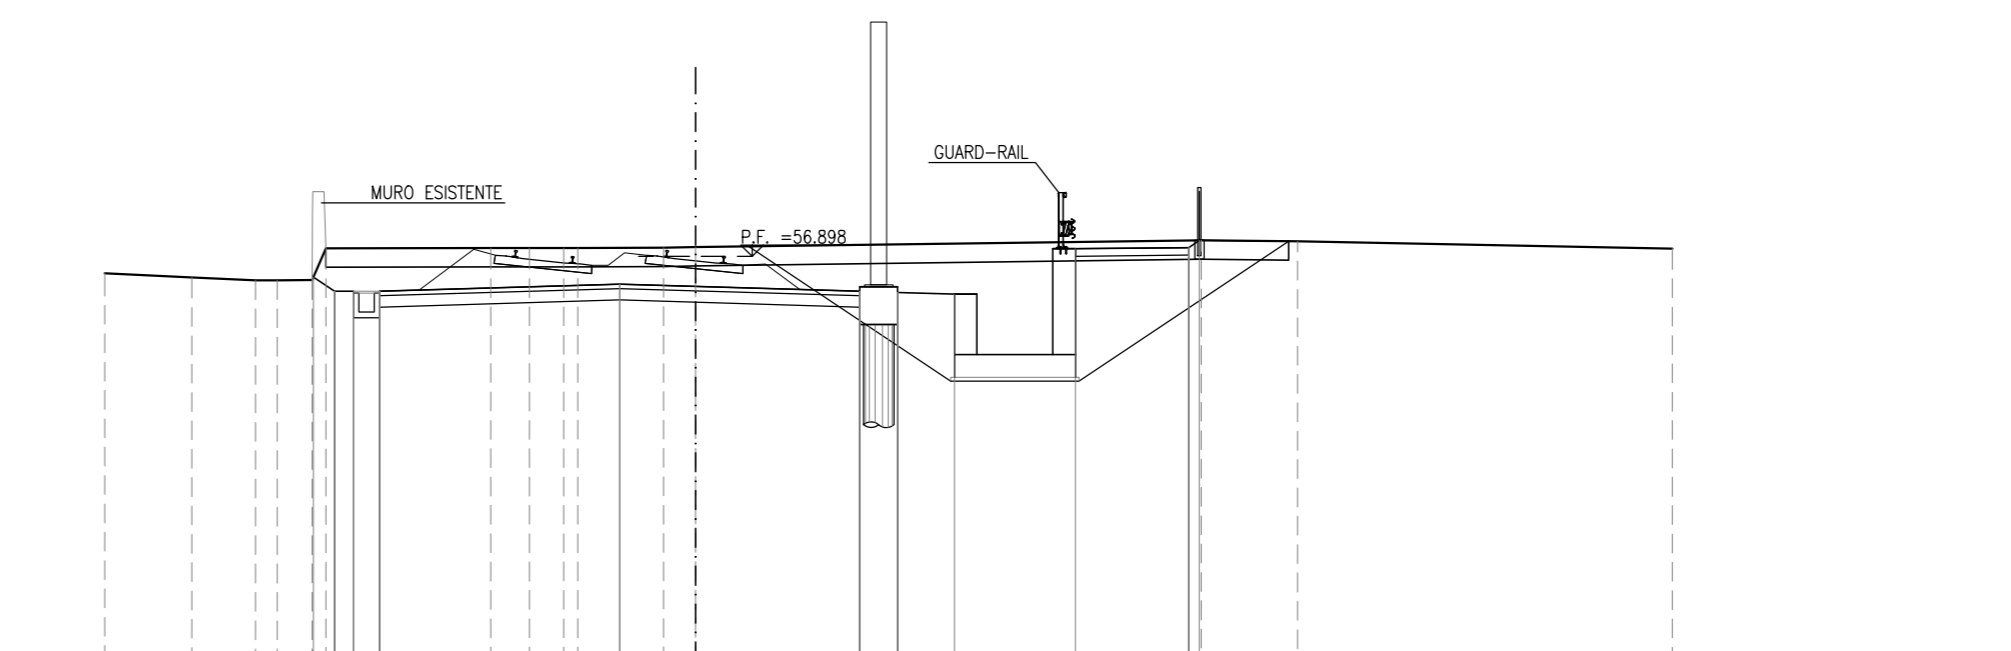


SCALA 1:200

Q. B. 46.000



SEZIONE N.: RI02-7  
PROGRESSIVA: 0+325.000  
QUOTA P. F.: 56.897

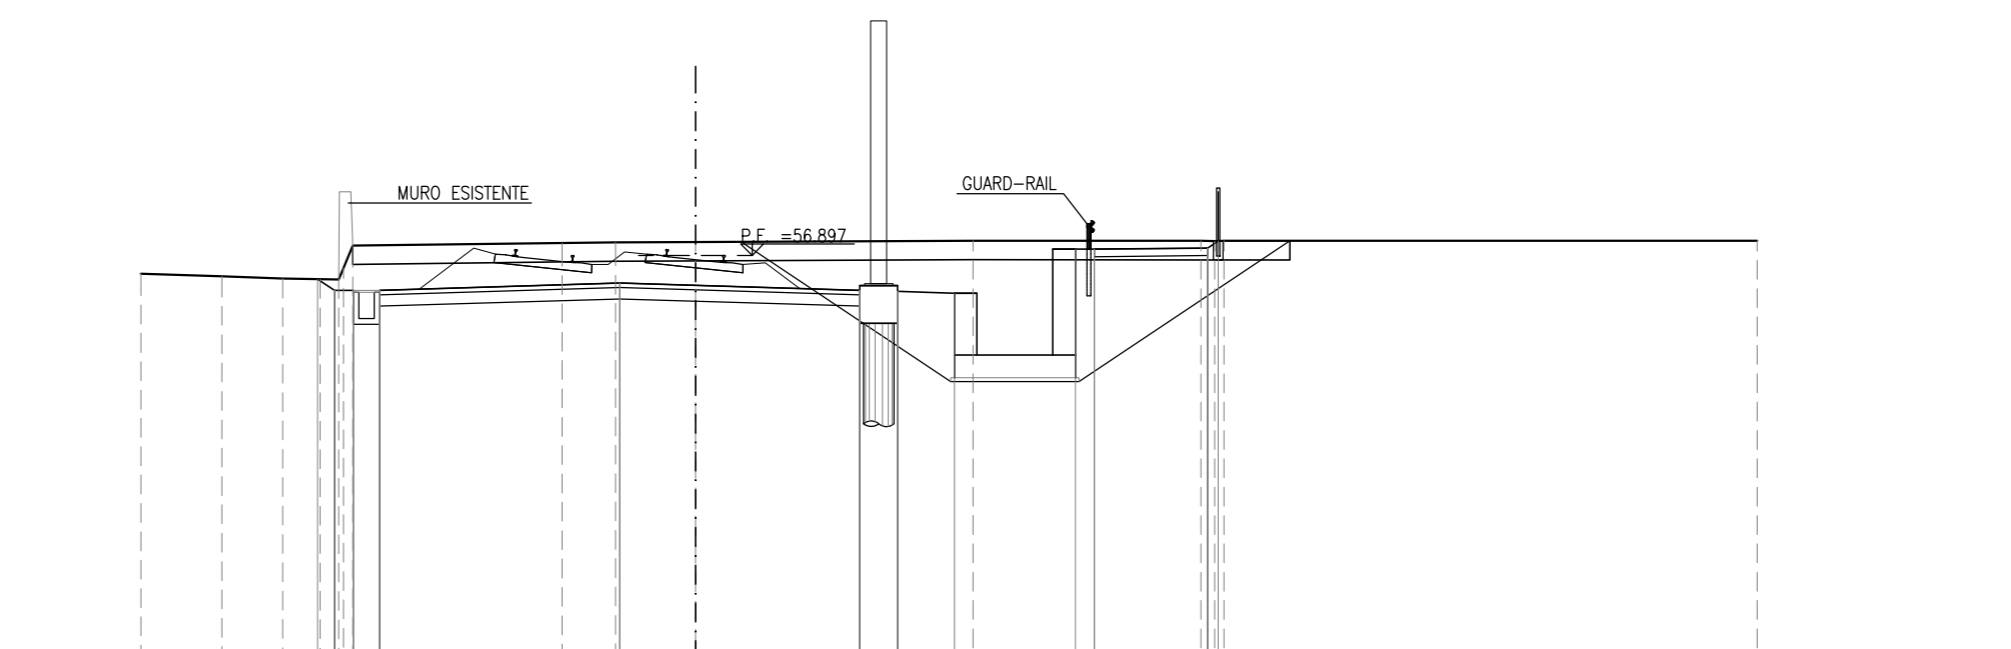


SCALA 1:200

Q. B. 46.000



SEZIONE N.: RI02-8  
PROGRESSIVA: 0+338.217  
QUOTA P. F.: 56.898

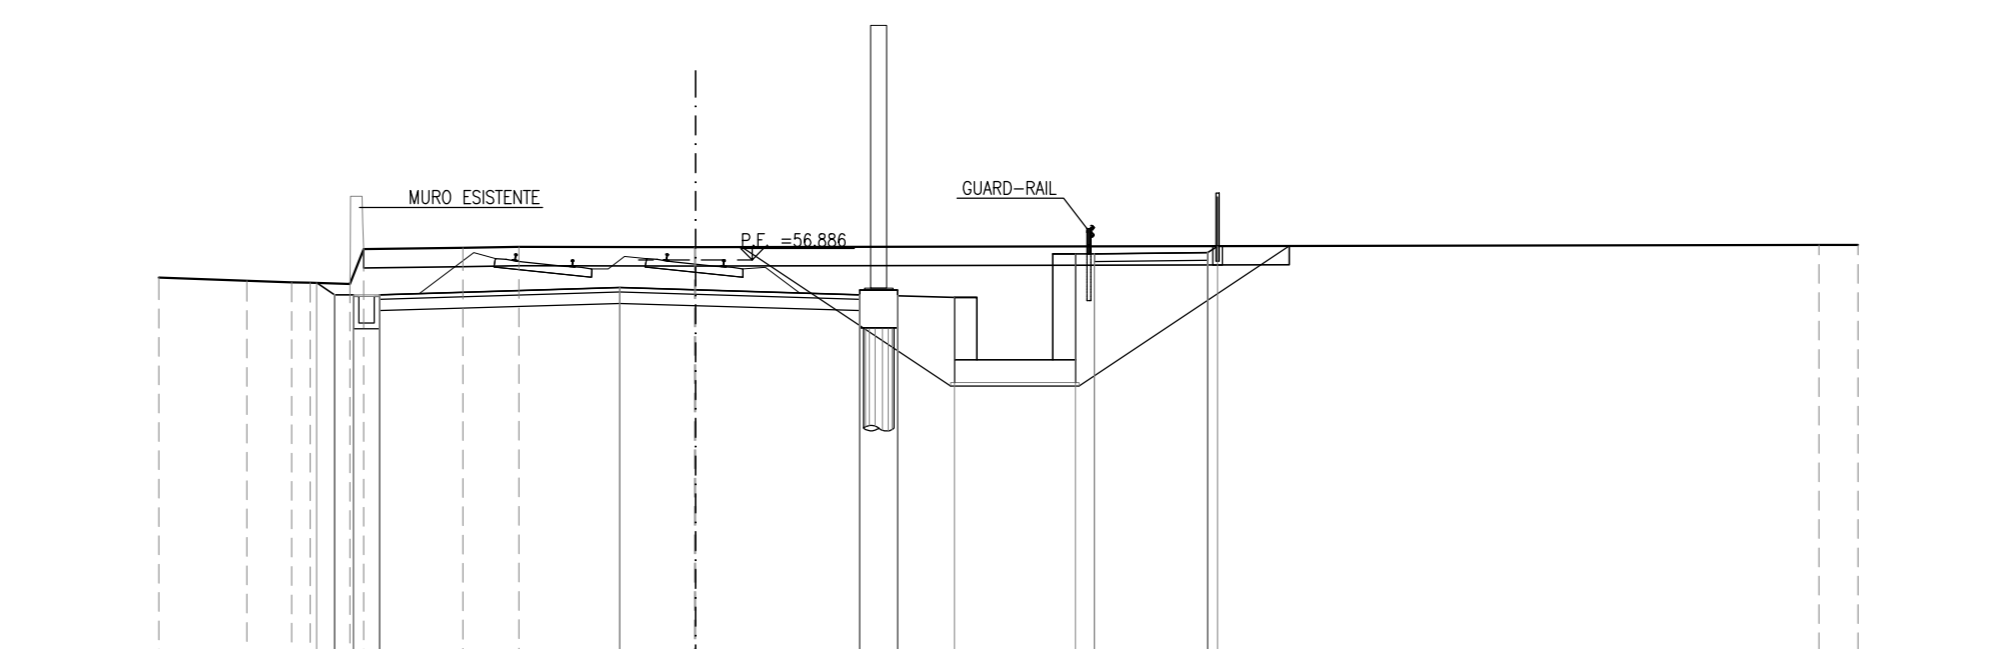

SCALA 1:200

Q. B. 46.000


NOTE GENERALI

COMMITTENTE: **RFI** RETE FERROVIARIA ITALIANA GRUPPO FERROVIE DELLO STATO

ALTA Sorveglianza: **ITALFERR** GRUPPO FERROVIE DELLO STATO

GENERAL CONTRACTOR: **Consorzio Iriciv Due**

INFRASTRUTTURE FERROVIARIE STRATEGICHE DEFINITE DALLA LEGGE OBIETTIVO N. 443/01  
LINEA A.V. /A.C. TORINO-VENEZIA Tratta VERONA-PADOVA  
Lotto funzionale Verona-Bivio Vicenza  
PROGETTO ESECUTIVO  
RILEVATO FERROVIARIO DAL KM 0+174,45 AL KM 0+475,00  
GENERALE  
Sezioni trasversali - Tav.1

GENERAL CONTRACTOR: **Consorzio Iriciv Due**







PROGETTO FINANZIATO DALLA UNIONE EUROPEA

TUTTI I DIRITTI DEL PRESENTE DOCUMENTO SONO RISERVATI. LA PRODUZIONE ANCHE PARZIALE E' VIETATA.