



SEZIONE N.: RI04-1
PROGRESSIVA: 0+776.000
QUOTA P. F.: 56.230

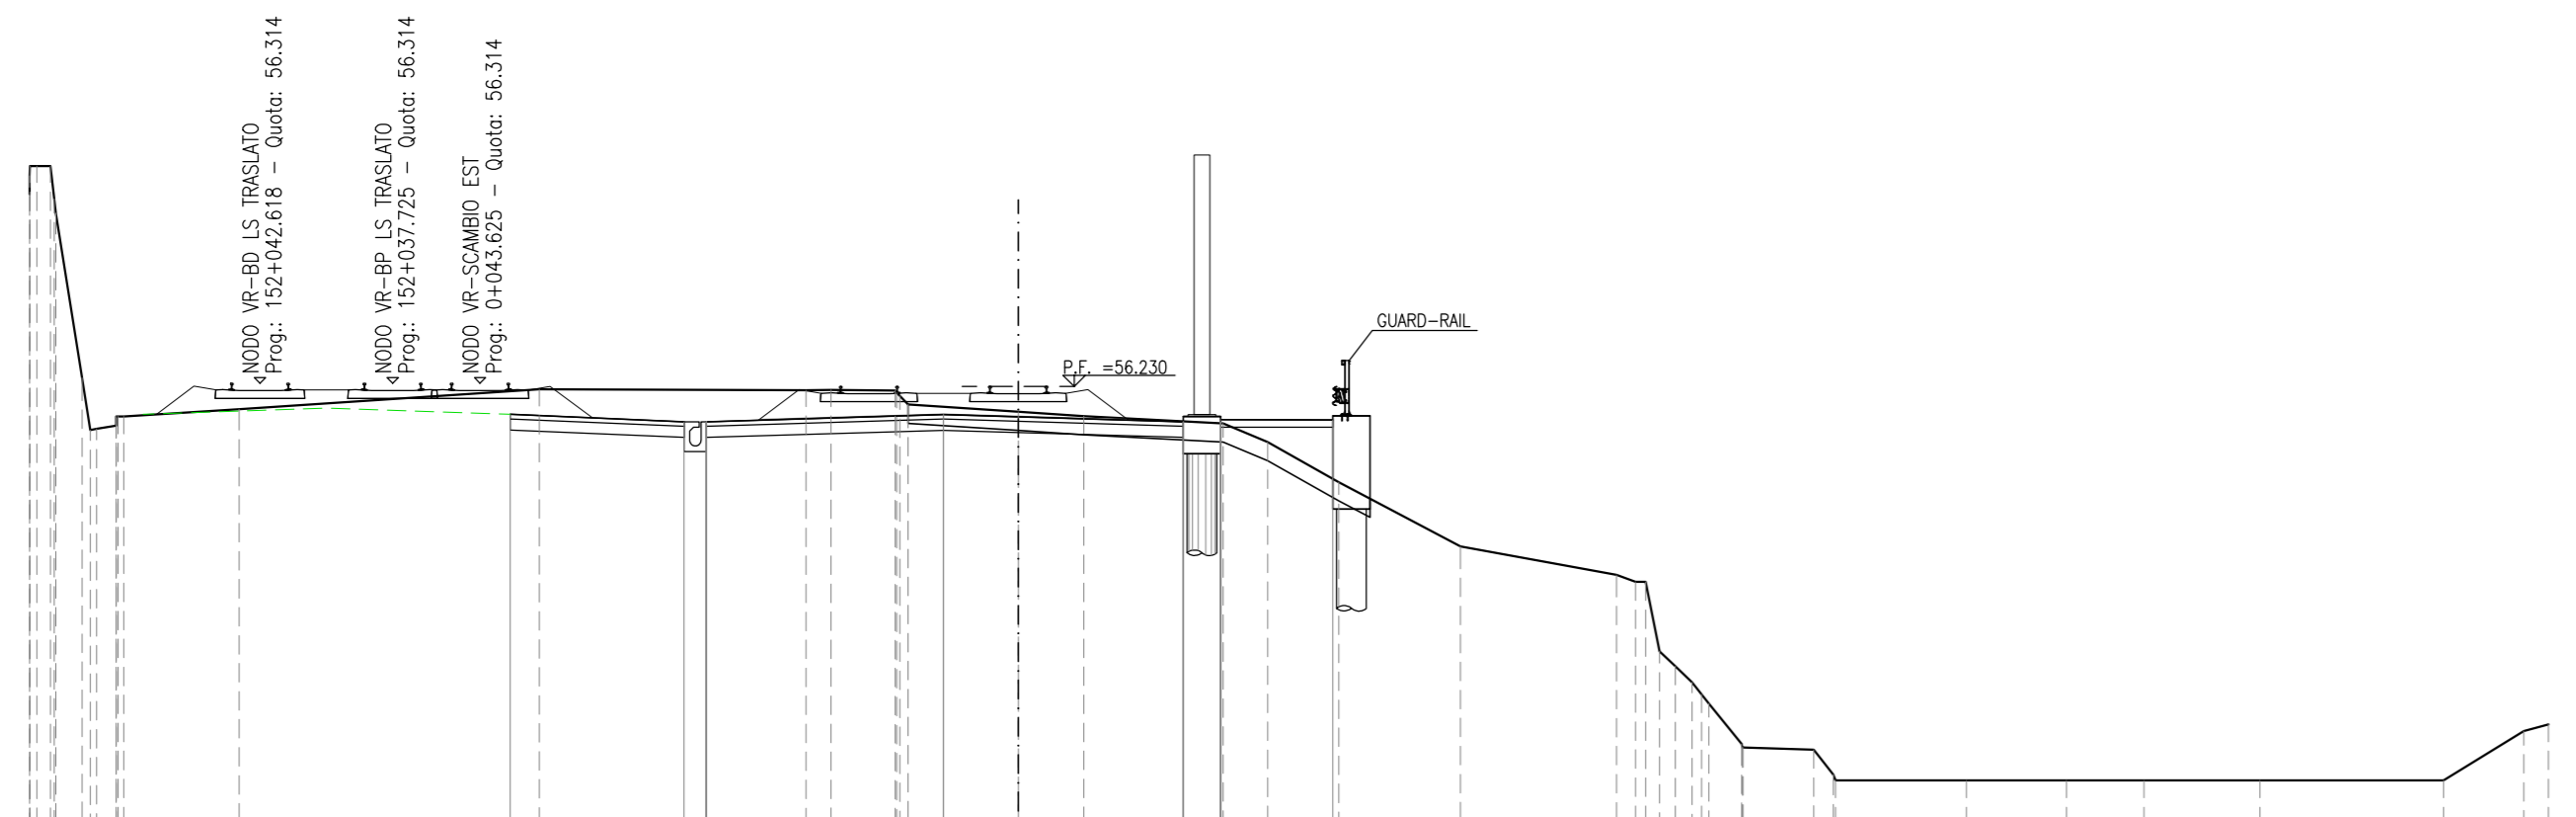

SCALA 1:200


