




SEZIONE N.: R106-17
PROGRESSIVA: 1+725,000
QUOTA P. F.: 52,204

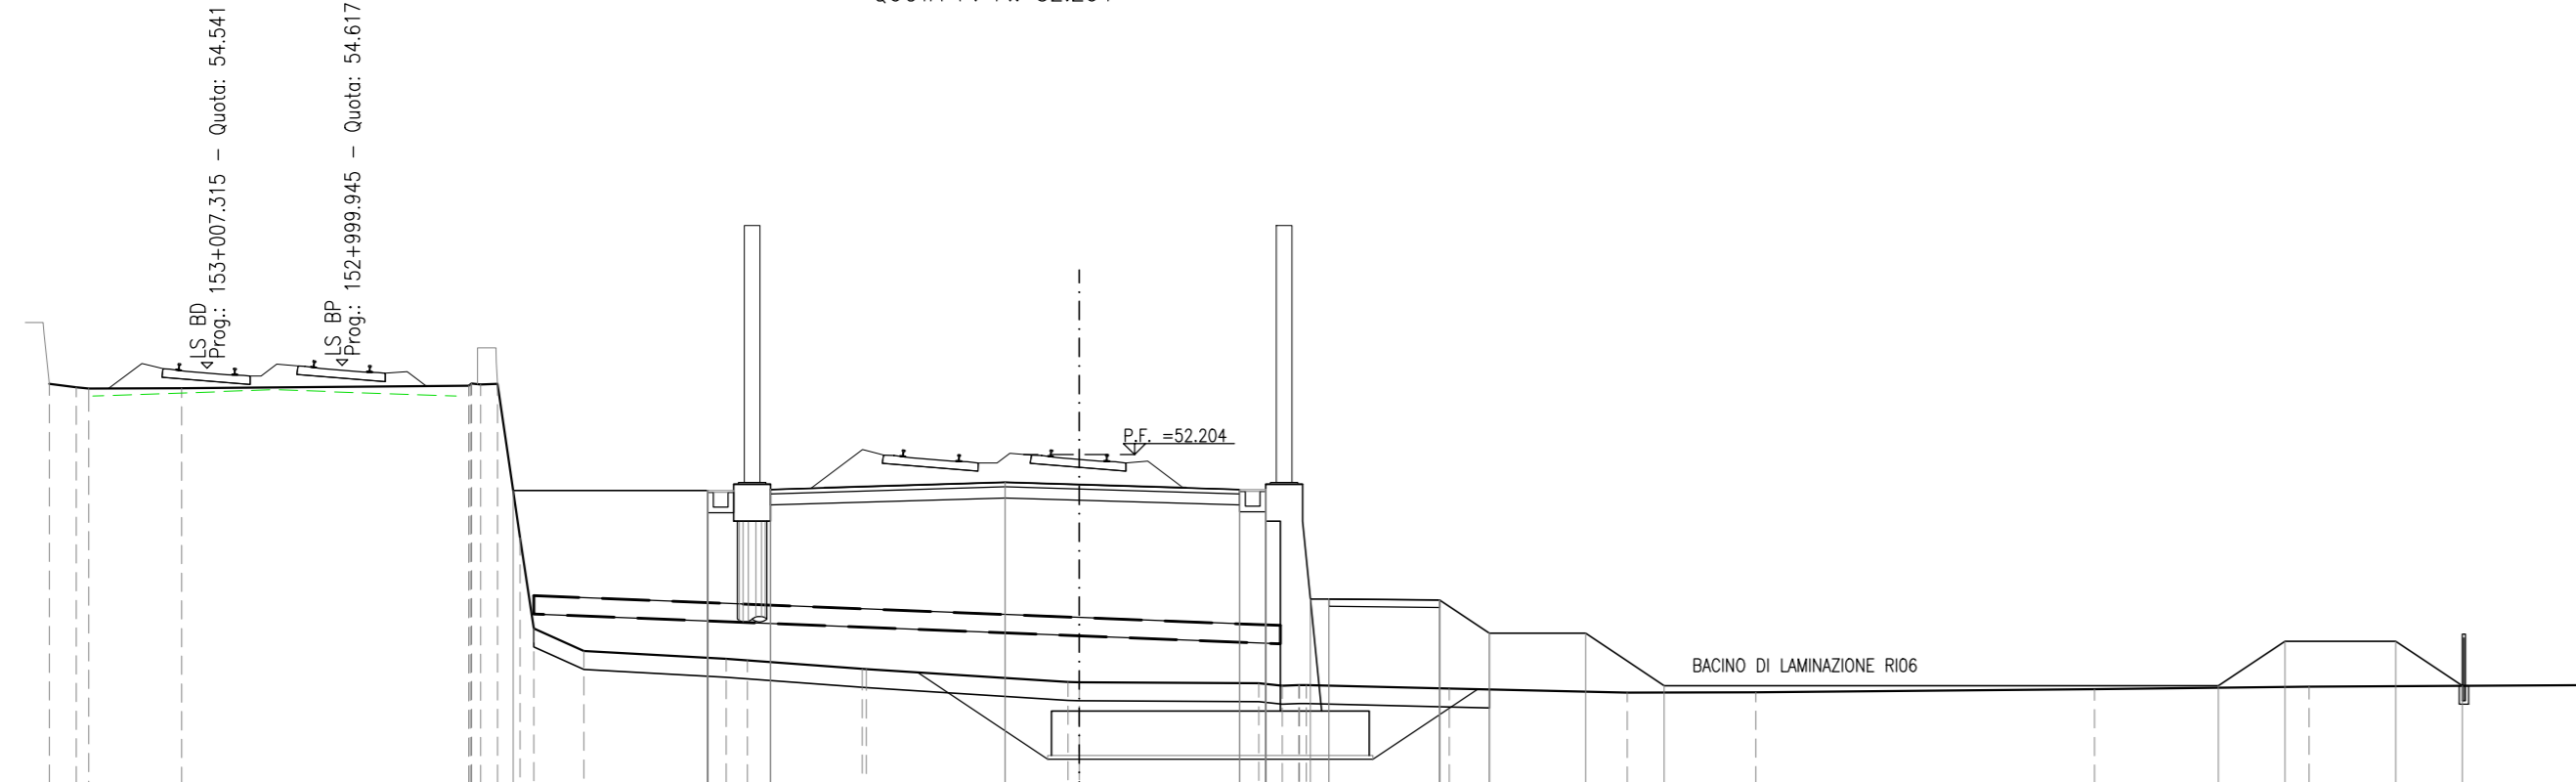


SEZIONE N.: R106-21
PROGRESSIVA: 1+825,000
QUOTA P. F.: 52,637

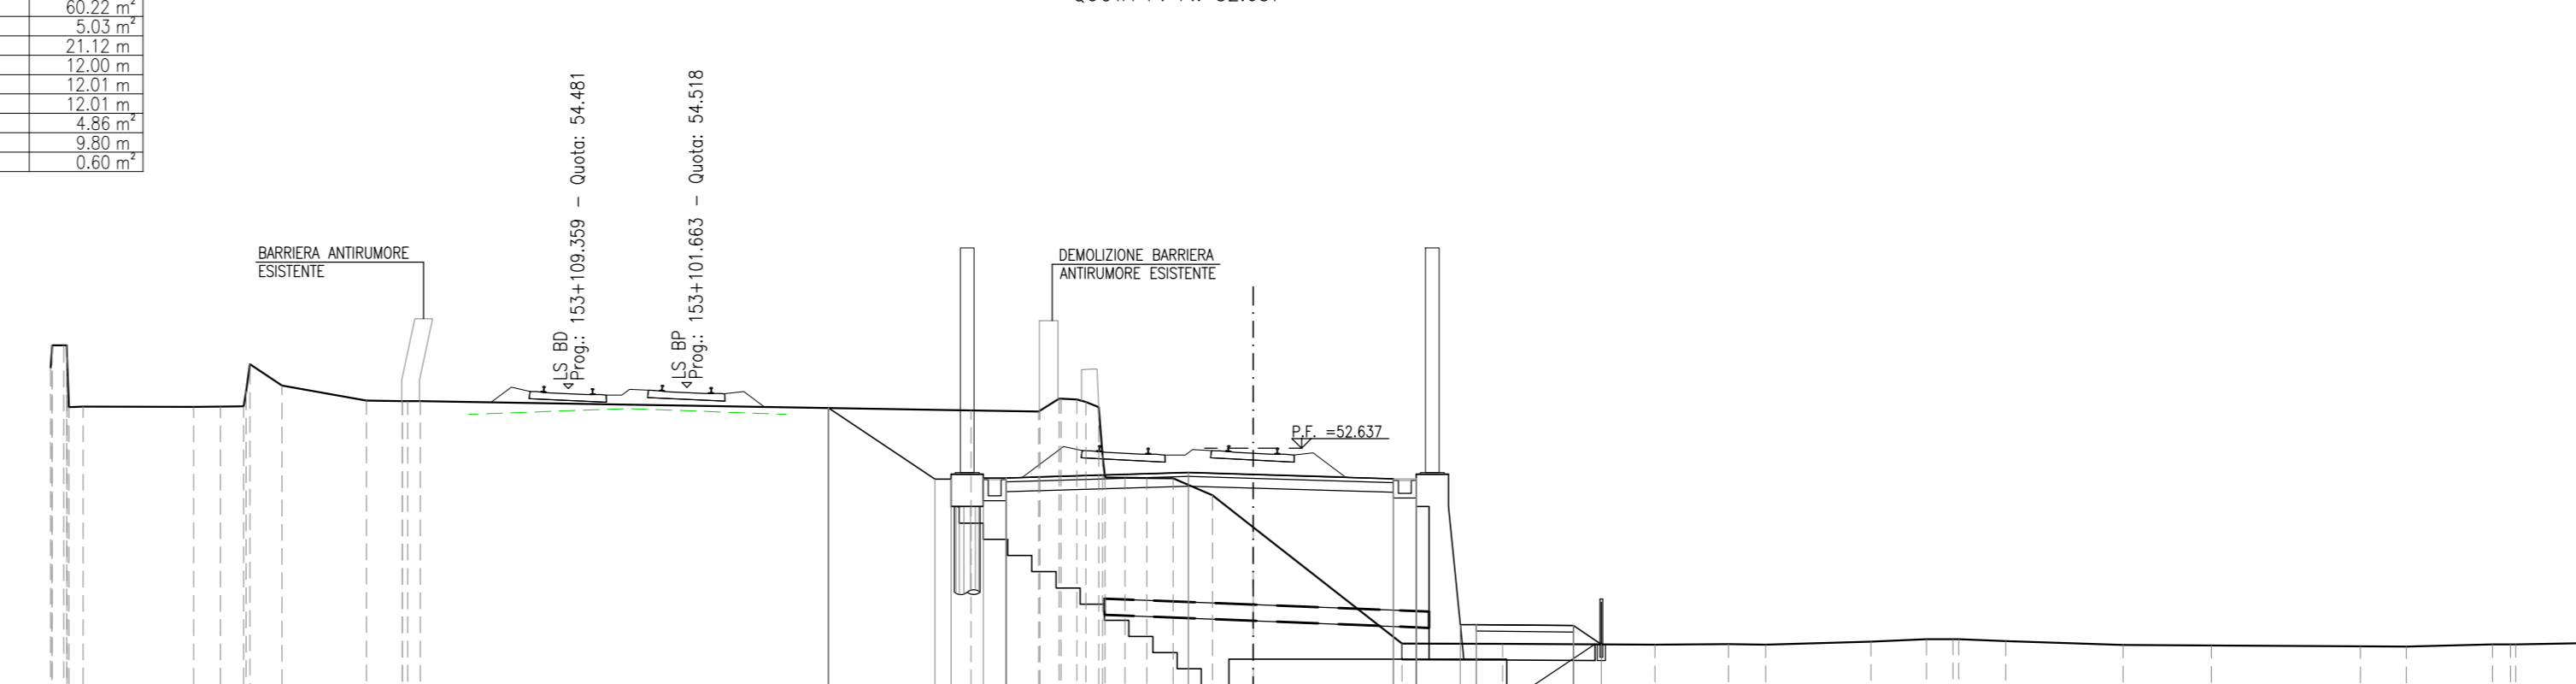

--- ESTRADOSSO PIATTAFORMA FERROVIARIA ESISTENTE (RICOSTRUZIONE DA SEZIONE TIPO LINEA STORICA VR-VI)


NOTE GENERALI

SCALA 1:200

Q. B. 39,000																								



SEZIONE N.: R106-18
PROGRESSIVA: 1+750,000
QUOTA P. F.: 52,254

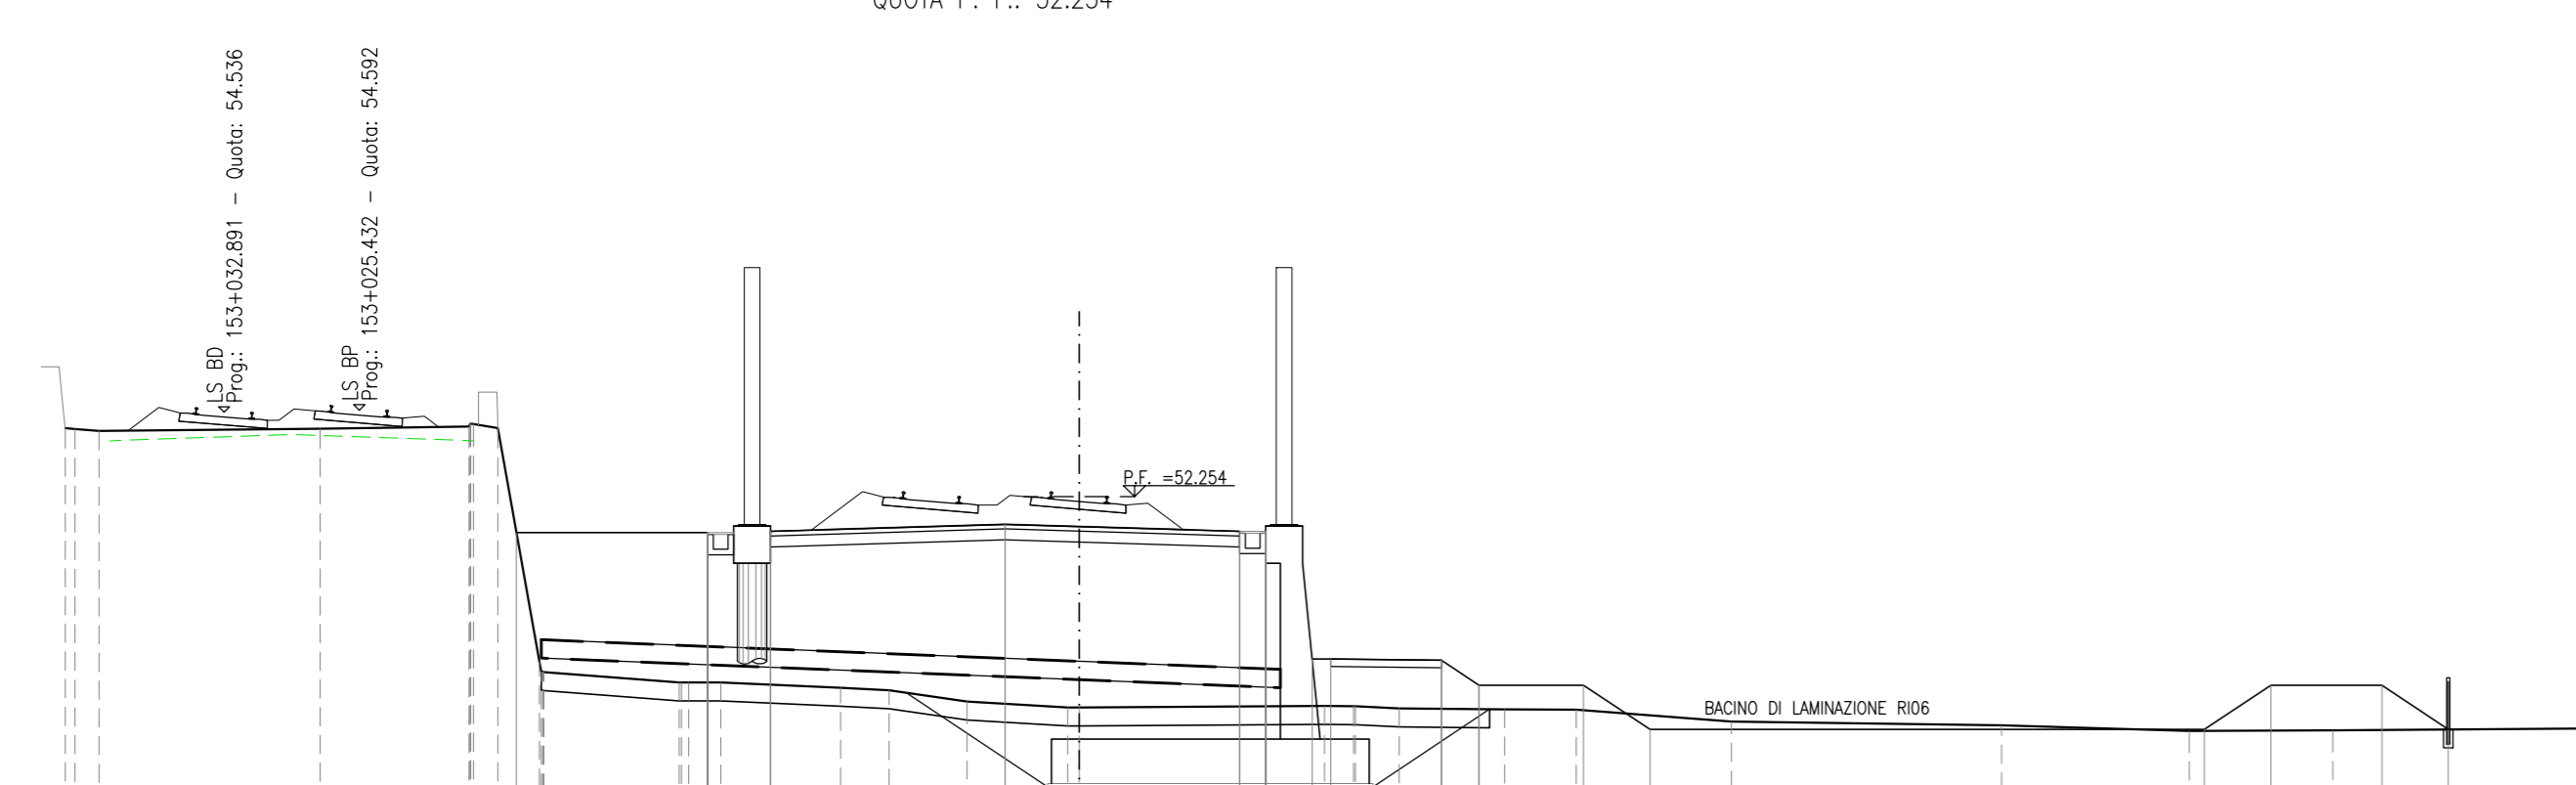


SEZIONE N.: R106-22
PROGRESSIVA: 1+850,000
QUOTA P. F.: 52,769

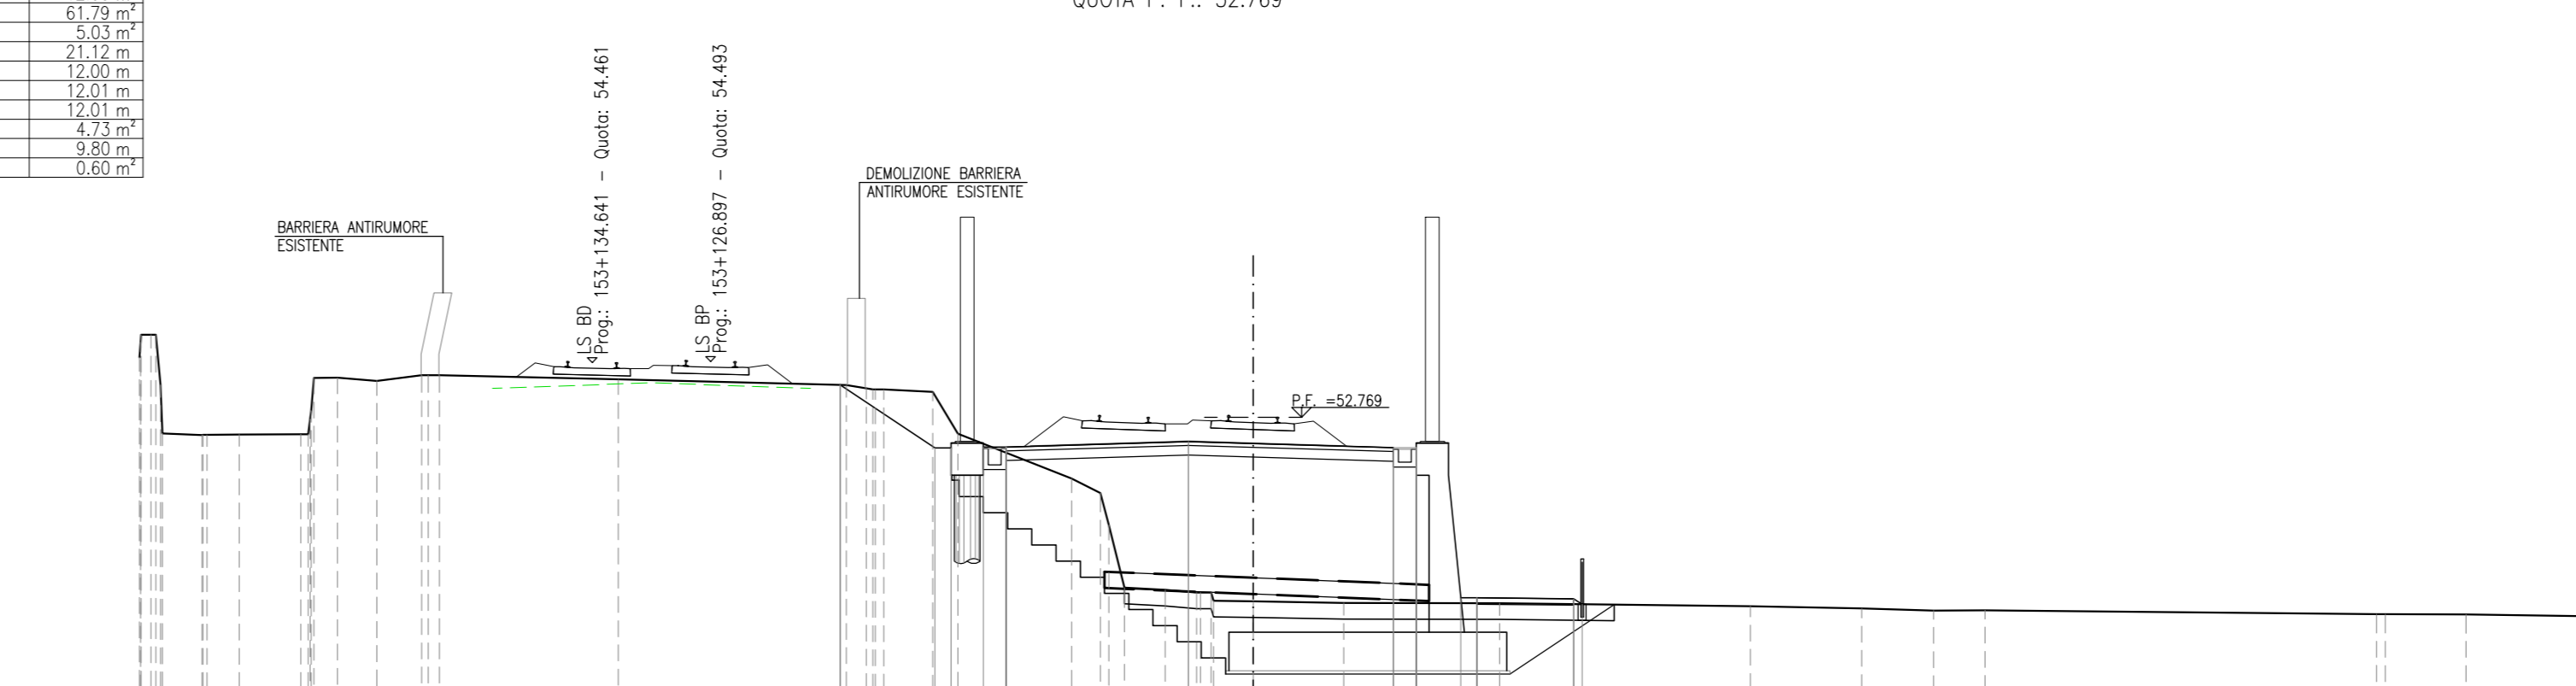


SCALA 1:200

Q. B. 40,000																								



SEZIONE N.: R106-19
PROGRESSIVA: 1+776,612
QUOTA P. F.: 52,382

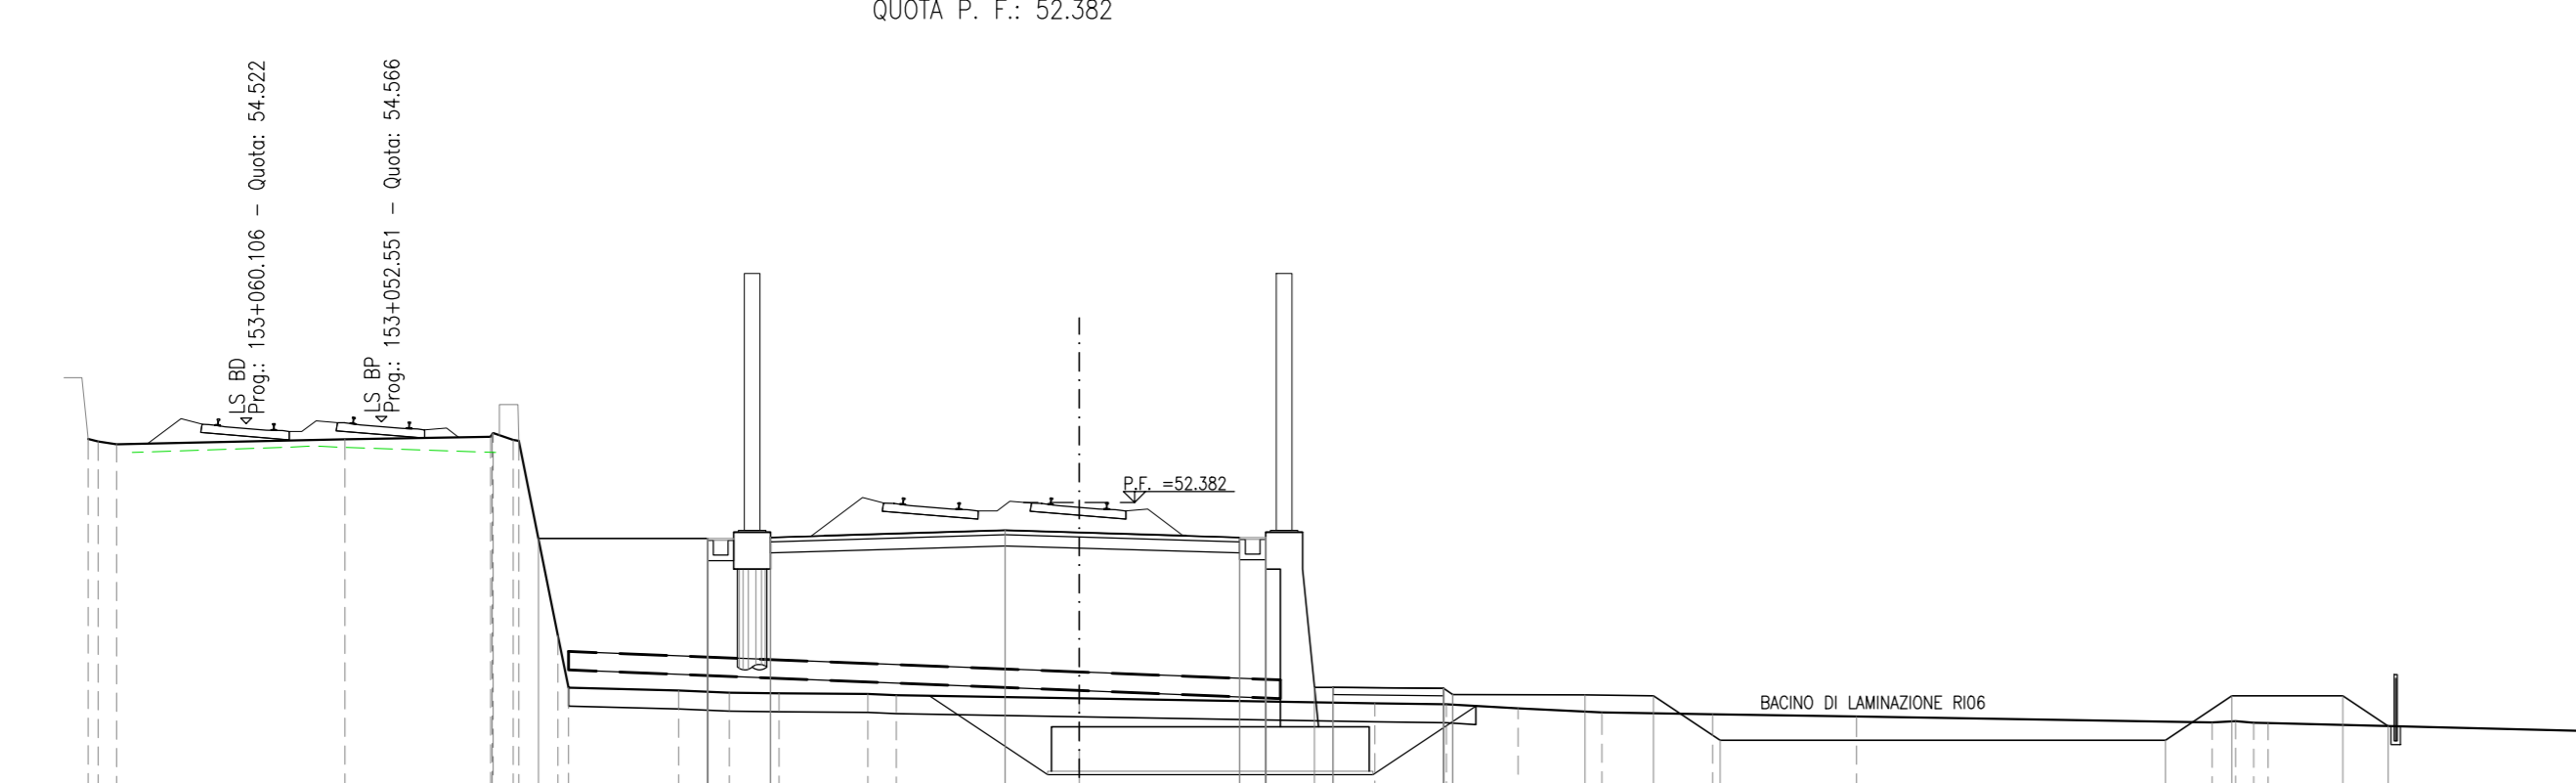


SEZIONE N.: R106-23
PROGRESSIVA: 1+874,000
QUOTA P. F.: 52,896

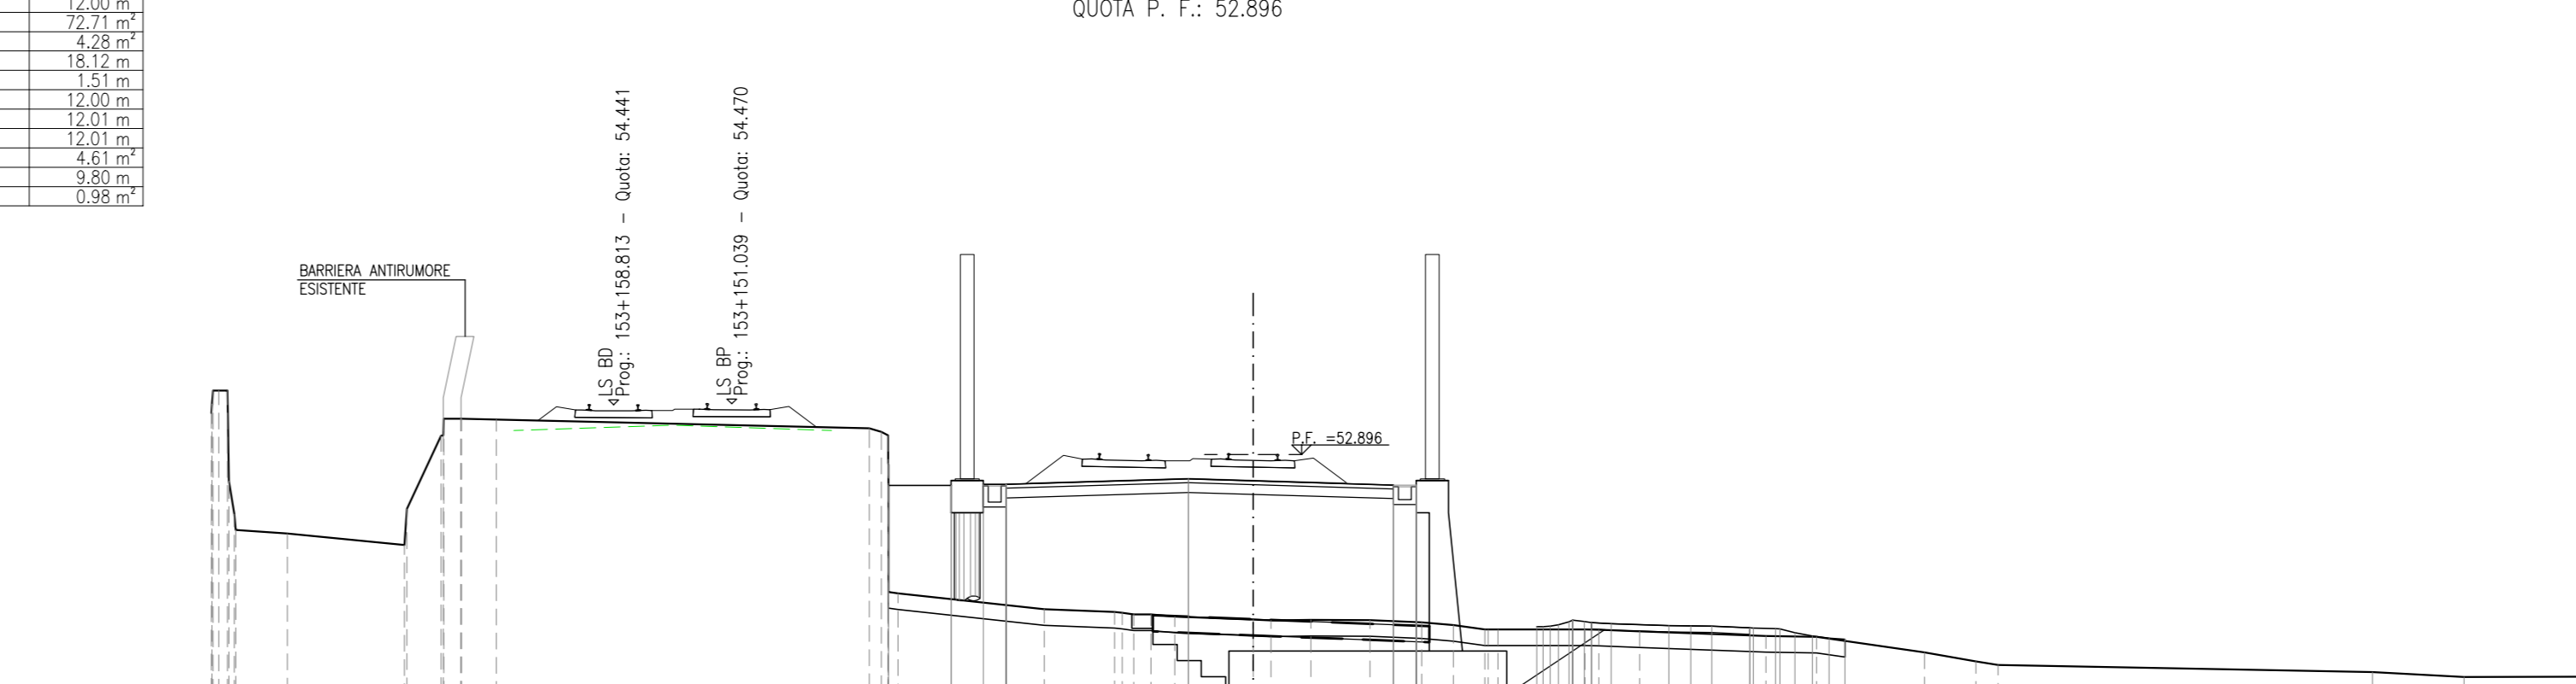


SCALA 1:200

Q. B. 40,000																								


SEZIONE N.: R106-20
PROGRESSIVA: 1+800,000
QUOTA P. F.: 52,506

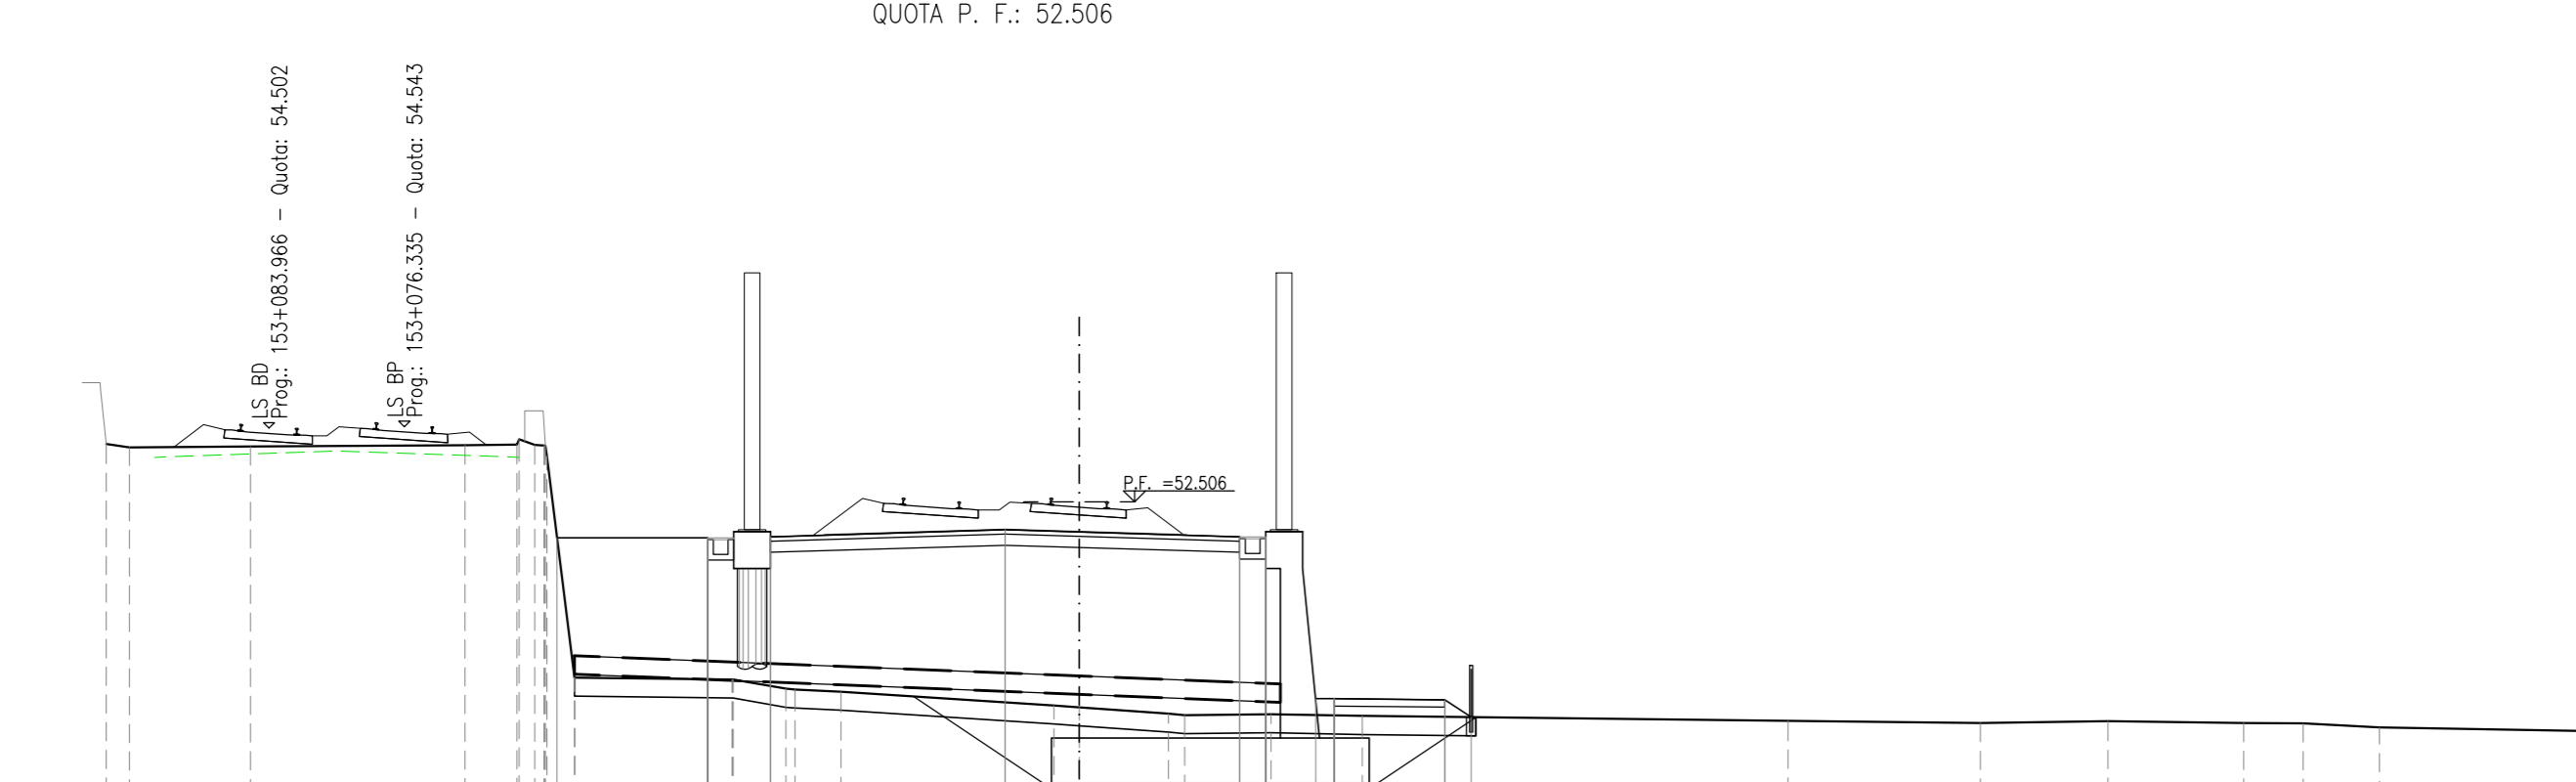


SEZIONE N.: R106-24
PROGRESSIVA: 1+914,000
QUOTA P. F.: 53,020



SCALA 1:200

Q. B. 40,000																								

COMMITTENTE: **RFI** RETE FERROVIARIA ITALIANA GRUPPO FERROVIE DELLO STATO

ALTA Sorveglianza: **ITALFERR** GRUPPO FERROVIE DELLO STATO

GENERAL CONTRACTOR: **Consorzio Irico-IV Due**

INFRASTRUTTURE FERROVIARIE STRATEGICHE DEFINITE DALLA LEGGE OBIETTIVO N. 443/01
LINEA A.V. /A.C. TORINO-VENEZIA Tratta VERONA-PADOVA
Lotto funzionale Verona-Bivio Vicenza
PROGETTO ESECUTIVO
RILEVATO FERROVIARIO DAL KM 1+337,00 AL KM 1+876,19
GENERALE
Sezioni trasversali - Tav.3

PROGETTANTE: **Consorzio Irico-IV Due**

SCALE: 1:200




PROGETTO ESECUTIVO

DATA: 03/05/2011

FILE: 003_A_01_11

PROGETTO FINANZIATO dalla Unione Europea

TUTTI I DIRITTI DEL PRESENTE DOCUMENTO SONO RISERVATI. LA PRODUZIONE ANCHE PARZIALE E METÀ