SCOTICO RILEVATO	9.95 m.
SCAVO	1.08 m²
SCAVO FOSSO	1.11 m²
SCAVO A GRADONI	1.26 m²
PIANO DI POSA	14.05 m.
RILEVATO	12.39 m²
ANTICAPILLARE	5.56 m²
GEOTESSILE	23.92 m.
VEGETALE	2.28 m.
ANTIGERMINANTE	12.33 m.
SUPERCOMPATTATO	12.01 m.
SUB-BALLAST	12.01 m.
BALLAST	4.76 m²
MISTO GRANULARE STABILIZZATO / CEMENTATO	0.30 m²

SEZIONE N.: RI11-1
PROGRESSIVA: 3+700.000
QUOTA P. F.: 52.809

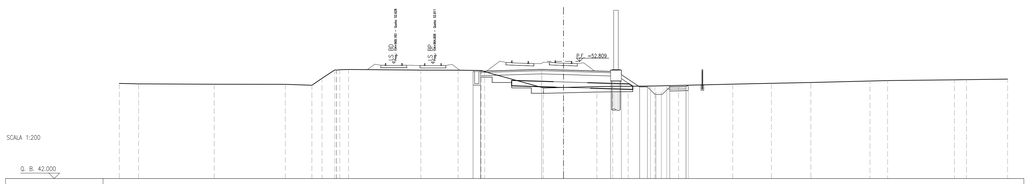

| | | |