


NOTE GENERALI

- TUTTE LE MISURE SONO ESPRESSE IN METRI
- TUTTI GLI ANGOLI SONO ESPRESSE IN GRADI DECIMALI
- TUTTE LE PROGRESSIVE SONO ESPRESSE IN CHILOMETRI
- PER I PARTICOLARI COSTRUTTIVI RELATIVI A RECINZIONI E PARAPETTI, SCALE DI ACCESSO, EMBRICI, PISTA DI SERVIZIO, ZONA DI TRANSIZIONE RILEVATO-OPERA D'ARTE, CANALETTE PASSACAVI, SI RIMANDA AGLI SPECIFICI ELABORATI RIPORTATI NELLA WBS CS00

CARATTERISTICHE DEI MATERIALI

- PER QUANTO RIGUARDA LE CARATTERISTICHE DEI MATERIALI, SI RIMANDA ALLE NOTE RIPORTATE NEGLI SPECIFICI ELABORATI DELLE FONDAZIONI DEI RILEVATI (WBS CS00)

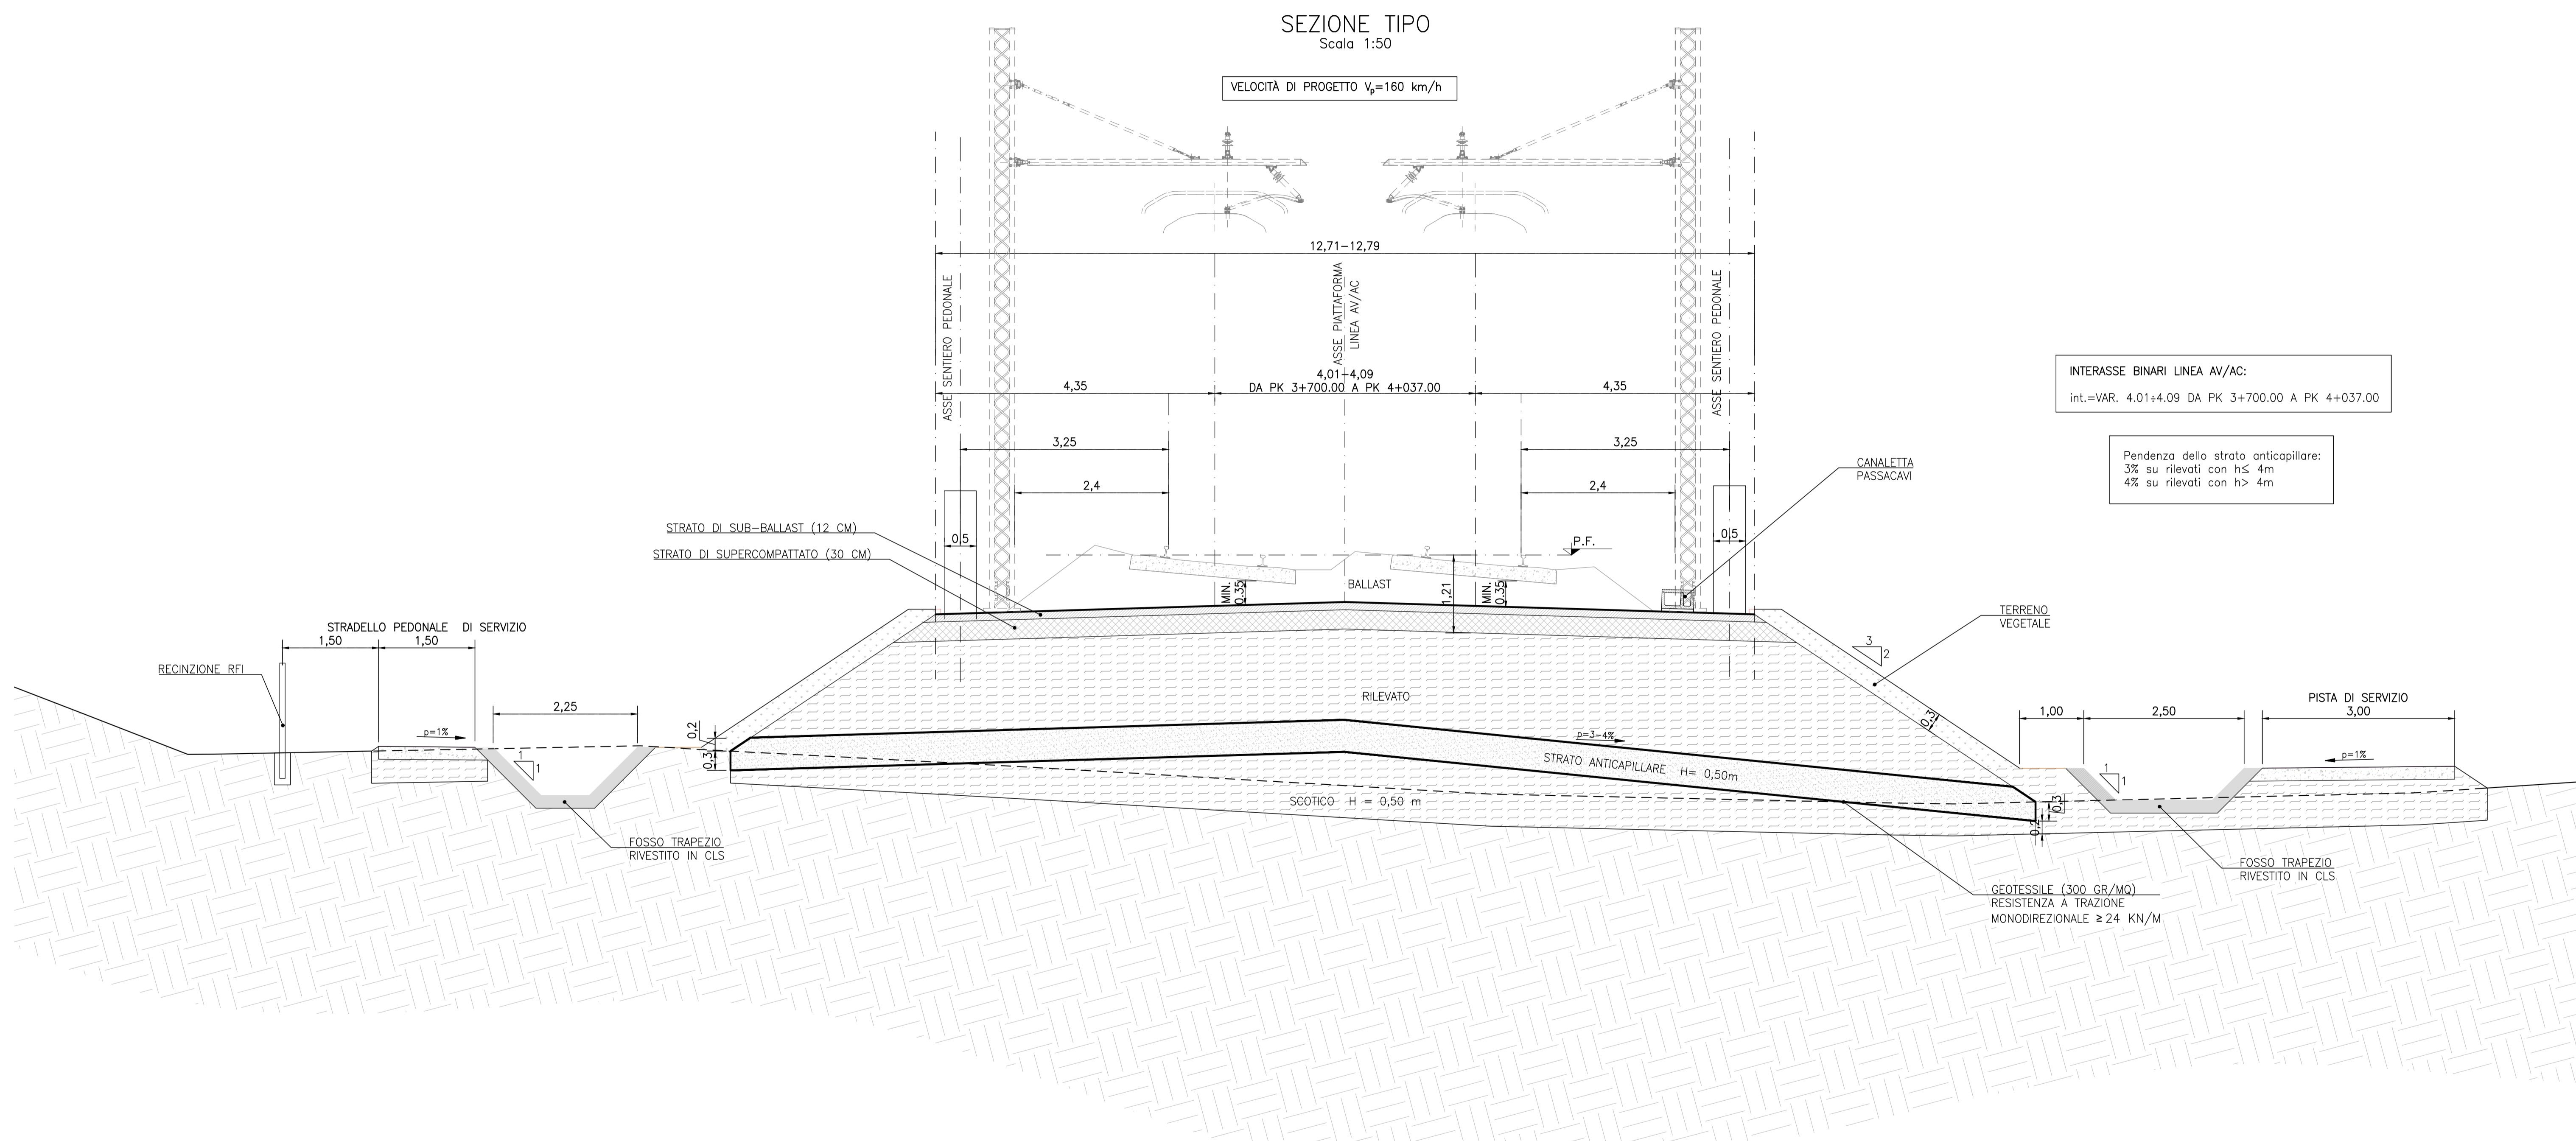

COMMITENTE:  **RETE FERROVIARIA ITALIANA**
GRUPPO FERROVIE DELLO STATO

ALTA SORVEGLIANZA:  **ITALFERR**
GRUPPO FERROVIE DELLO STATO

GENERAL CONTRACTOR:  **Conorzio Iricav Due**

INFRASTRUTTURE FERROVIARIE STRATEGICHE DEFINITE DALLA LEGGE OBIETTIVO N. 443/01
 LINEA A.V. /A.C. TORINO-VENEZIA Tratta VERONA-PADOVA
 Lotto funzionale Verona-Bivio Vicenza
 PROGETTO ESECUTIVO
 RILEVATI
 RILEVATO FERROVIARIO DAL KM 3+700,00 AL KM 4+046,17
 GENERALE
 SEZIONI TIPO

GENERAL CONTRACTOR Conorzio Iricav Due		DIRETTORE LAVORI Ing. Luca ZACCARIA iscritto all'ordine degli ingegneri di Ravenna n. A1206		SCALA : 1:50																																
COMPENSA	LOTTO	FASE	ENTE	TIPO DOC.																																
IN17	11	E	12	ME																																
OPERAZIONE		OPERA/DISCIPLINA	PROGR.	REV.																																
R11100		001	A																																	
VISTO CONSORZIO IRICAV DUE Firma: Ing. Luca ZACCARIA Data:																																				
Progettazione: <table border="1"> <thead> <tr> <th>Rev.</th> <th>Descrizione</th> <th>Redatto</th> <th>Data</th> <th>Verificato</th> <th>Data</th> <th>Approvato</th> <th>Data</th> </tr> </thead> <tbody> <tr> <td>A</td> <td>EMMISSIONE</td> <td></td> <td>31/03/21</td> <td></td> <td>31/03/21</td> <td></td> <td>31/03/21</td> </tr> <tr> <td>B</td> <td></td> <td></td> <td></td> <td></td> <td></td> <td></td> <td></td> </tr> <tr> <td>C</td> <td></td> <td></td> <td></td> <td></td> <td></td> <td></td> <td></td> </tr> </tbody> </table>					Rev.	Descrizione	Redatto	Data	Verificato	Data	Approvato	Data	A	EMMISSIONE		31/03/21		31/03/21		31/03/21	B								C							
Rev.	Descrizione	Redatto	Data	Verificato	Data	Approvato	Data																													
A	EMMISSIONE		31/03/21		31/03/21		31/03/21																													
B																																				
C																																				