# MANUFATTO DI CONTROLLO TIPO "MC1"
## (solo regolazione della portata)

SCALA 1:50

### PIANTA




### SEZIONE B-B




### SEZIONE A-A

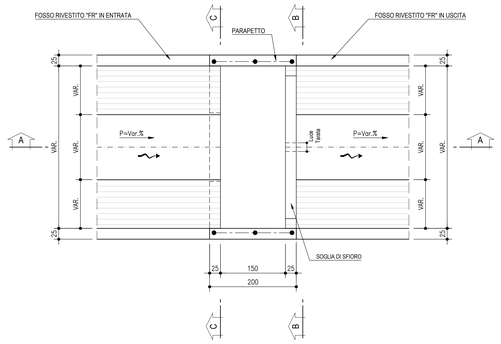


### SEZIONE C-C

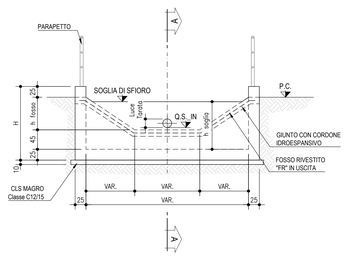


# MANUFATTO DI CONTROLLO TIPO "MC2"
## (scarico finale con regolazione della portata)

SCALA 1:50
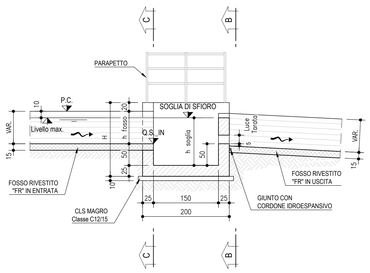
### PIANTA

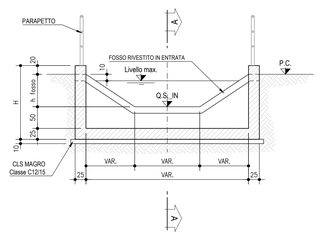


### SEZIONE B-B




### SEZIONE A-A

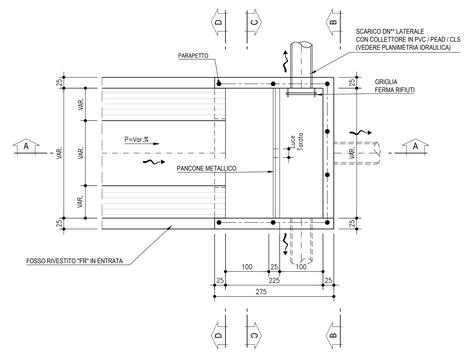


### SEZIONE C-C

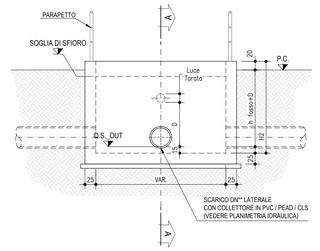


### SEZIONE D-D

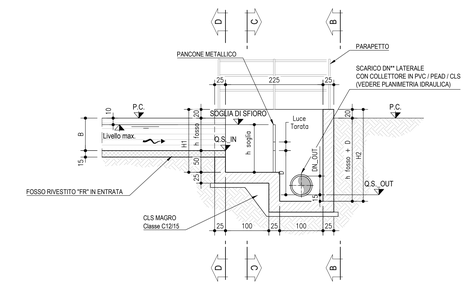


COMMITTENTE:

RFI RETE FERROVIARIA ITALIANA
GRUPPO FERROVIE DELLO STATO

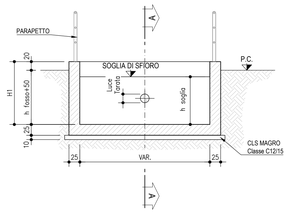ALTA SORVEGLIANZA:

ITALFERR
GRUPPO FERROVIE DELLO STATO

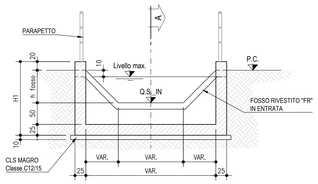GENERAL CONTRACTOR: Consorzio IricAV Due

INFRASTRUTTURE FERROVIARIE STRATEGICHE DEFINITE DALLA LEGGE OBIETTIVO N. 443/01

LINEA A.V. /A.C. TORINO–VENEZIA Tratta VERONA–PADOVA
Lotto funzionale Verona–Bivio Vicenza

PROGETTO ESECUTIVO

RILEVATI

ELABORATI TIPOLOGICI

GENERALE

DETTAGLI MANUFATTI DI REGOLAZIONE

| GENERAL CONTRACTOR | DIRETTORE LAVORI | SCALA : |
|---|---|---|
| Consorzio Iricav Due | | varie |

Data:

| COMMESSA | LOTTO | FASE | ENTE | TIPO DOC. | OPERA/DISCIPLINA | PROGR. | REV. | FOGLIO |
|---|---|---|---|---|---|---|---|---|
| IN17 | 10 | E | 12 | BZ | R1004 | 002 | A | n° |

VISTO CONSORZIO IRICAV DUE
Firma: Ing. Luca MASOCCO
Data:

Progettazione :

| Rev. | Descrizione | Redatto | Data | Verificato | Data | Approvato | Data | |
|---|---|---|---|---|---|---|---|---|
| A | EMISSIONE | Monti | 31/03/21 | Gargetti | 31/03/21 | Calogero | 31/03/21 | |
| B | | | | | | | | |
| C | | | | | | | | |

CIG. 8377957CD1 | CUP: J41E91000000009

File: IN1710E2BZRI0004002A.DWG

Cod. origine: IN1710E2BZRI0004002A

Progetto cofinanziato dalla Unione Europea

Scala di plot:

TUTTI I DIRITTI DEL PRESENTE DOCUMENTO SONO RISERVATI. LA PRODUZIONE ANCHE PARZIALE È VIETATA