



PIANTA
SCALA 1:100

BINARIO DISPARI AV/AC

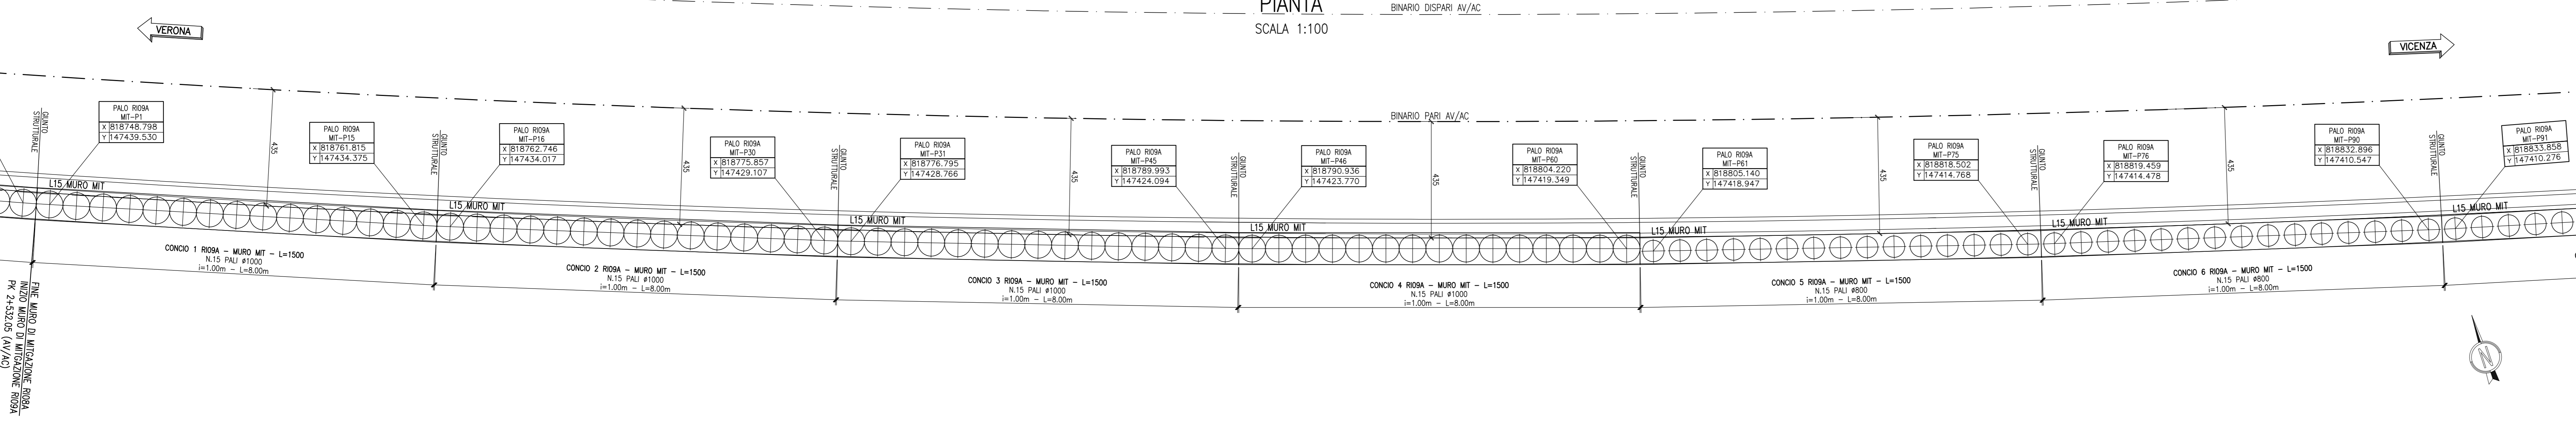


PROFILO LONGITUDINALE
SCALA 1:100

BINARIO DISPARI AV/AC

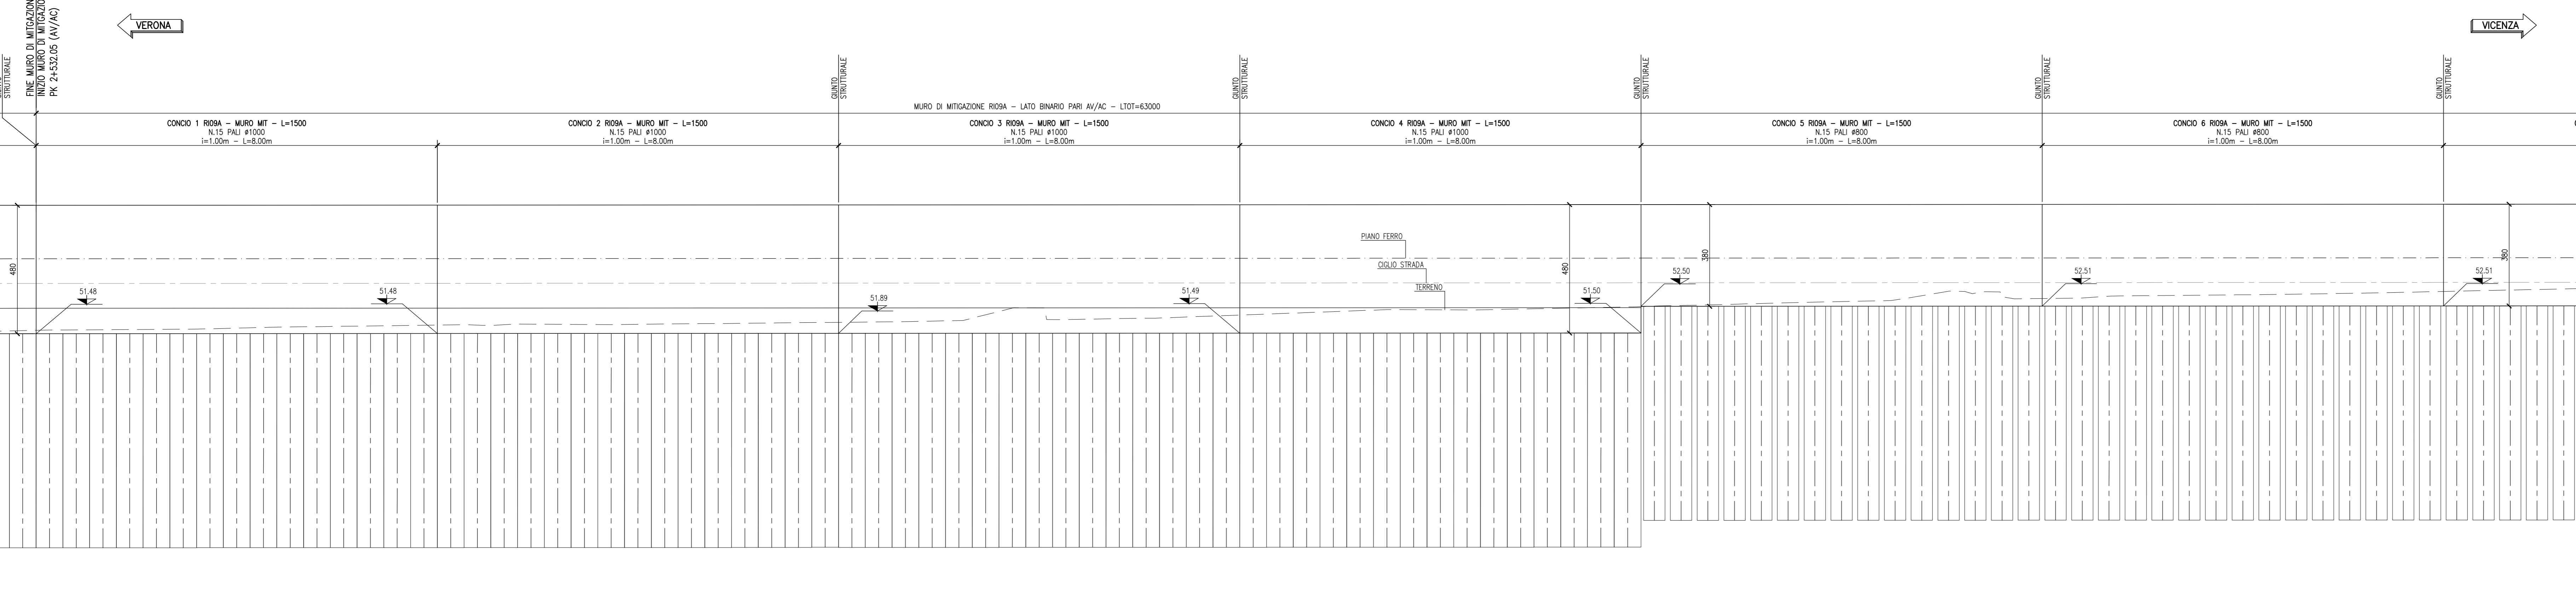


PIANTA
SCALA 1:100

BINARIO DISPARI AV/AC

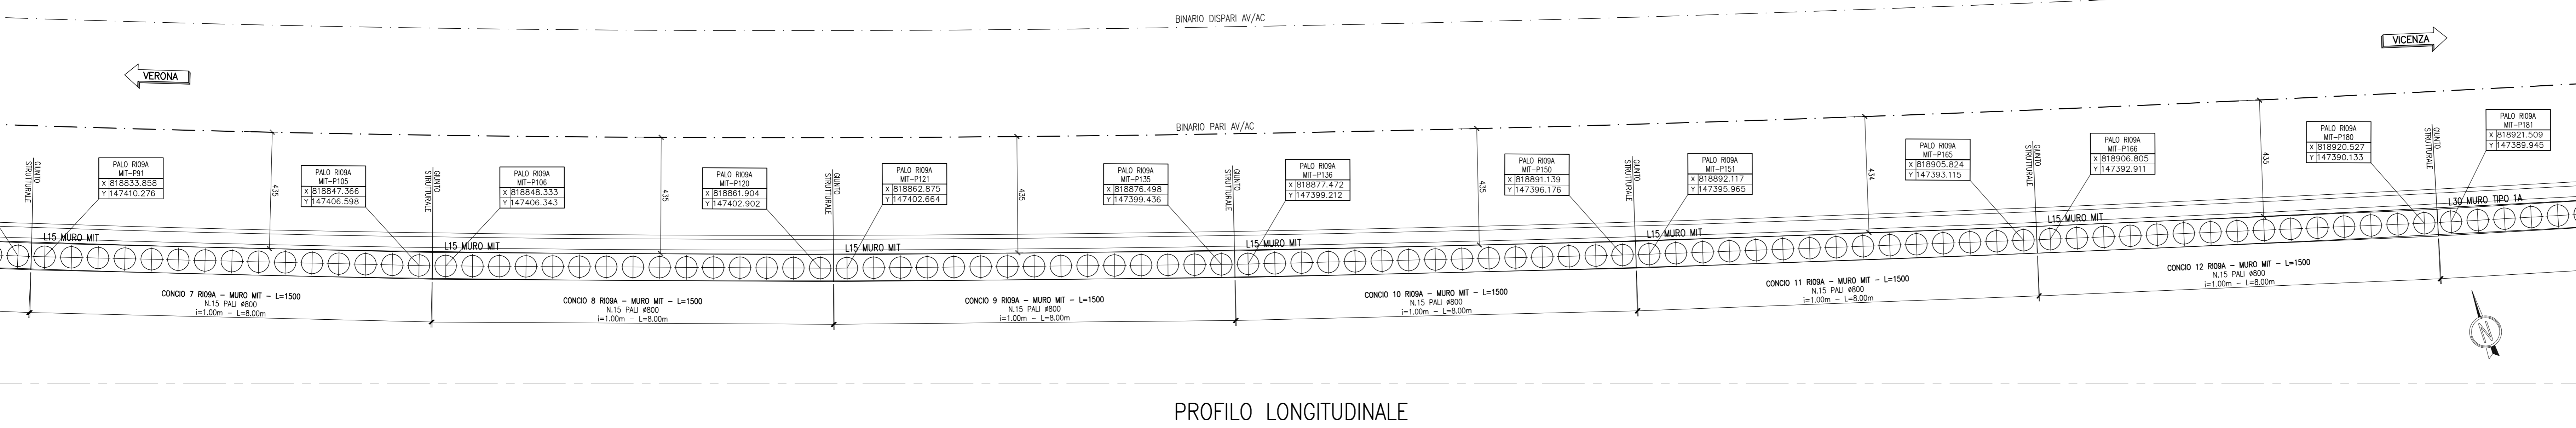

PROFILO LONGITUDINALE
SCALA 1:100

BINARIO DISPARI AV/AC

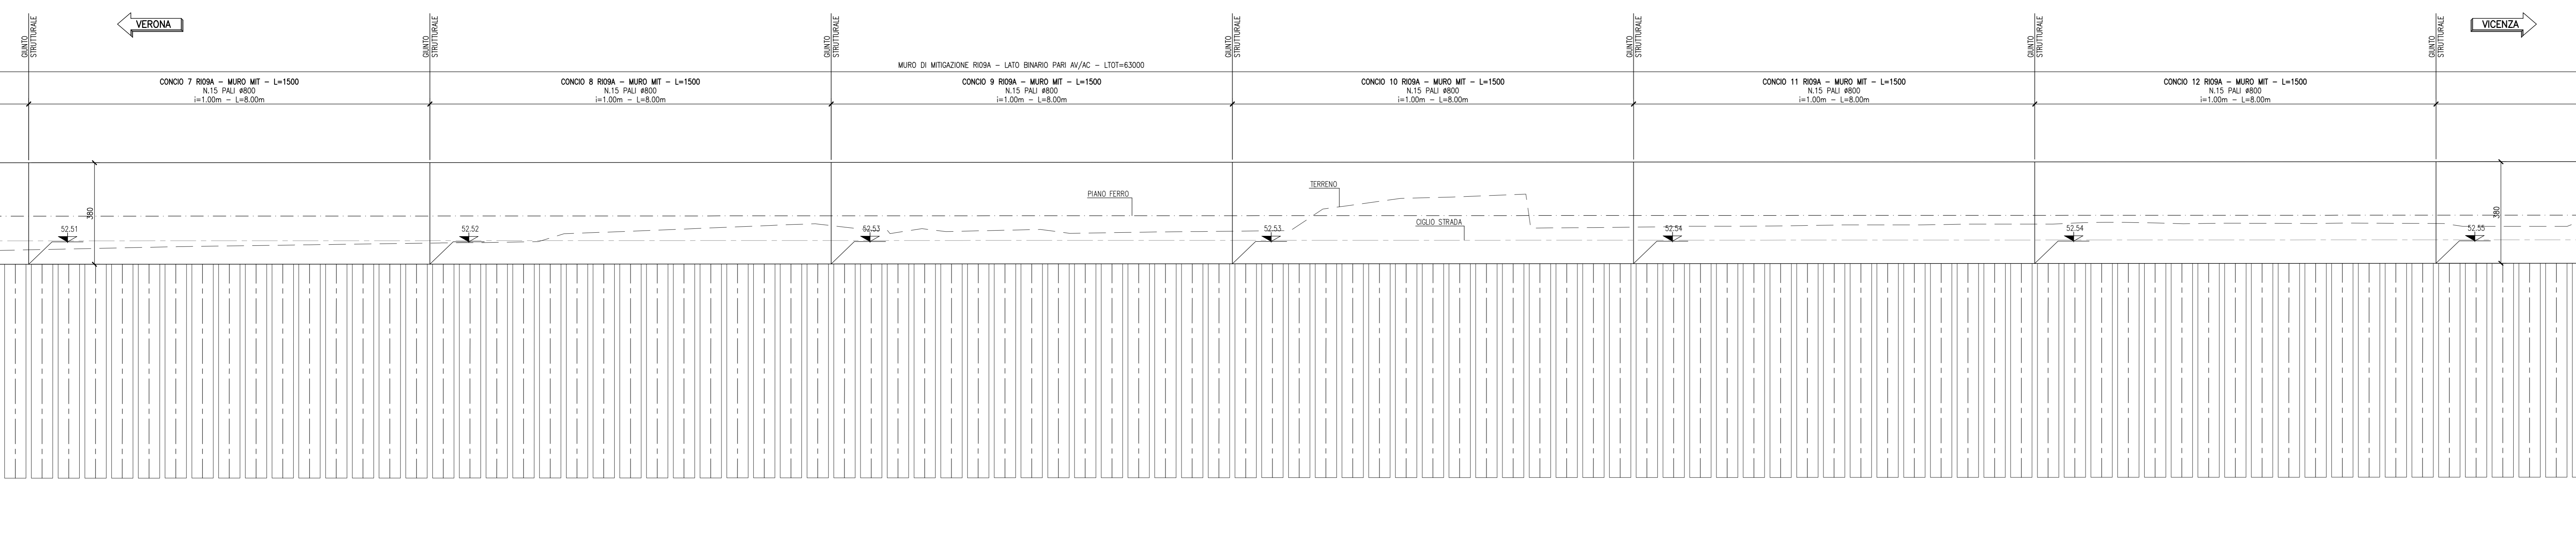

NOTE GENERALI

COMMITTENTE:

ALTA Sorveglianza:

GENERAL CONTRACTOR:

INFRASTRUTTURE FERROVIARIE STRATEGICHE DEFINITE DALLA LEGGE OBIETTIVO N. 443/01
LINEA A.V. /A.C. TORINO-VENEZIA Tratta VERONA-PADOVA
Lotto funzionale Verona-Bivio Vicenza
PROGETTO ESECUTIVO
RILEVATI
RILEVATO FERROVIARIO A.V. DAL KM 2+538,00 AL KM 3+160,00
GENERALE
Muro di mitigazione dal km 2+532,05 al km 3+161,25 - Carpenteria - Pianta e prospetto - Tav.1

GENERAL CONTRACTOR:

DIRETTORE LAVORI:

PROGETTISTA:

DATA: 12/09/2012

PROG. REV. REGIO: R109A2 001 A

PROGETTAZIONE	DESCRIZIONE	REDAZIONE	DATA	VERIFICATO	DATA	APPROVATO	DATA
A	EMISSIONE	Ing. Luca ZACCARIA	12/09/2012	Ing. Luca ZACCARIA	12/09/2012	Ing. Luca ZACCARIA	12/09/2012
B							
C							

CG: 837795701 CUP: J41E1000000009 File: MUR030M04001A.CWG Cod. origine: 0002

Scala di plot:

TUTTI I DIRITTI DEL PRESENTE DOCUMENTO SONO RISERVATI. LA PRODUZIONE ANCHE PARZIALE È VIETATA