




PIANTA
SCALA 1:100
BINARIO DISPARI AV/AC

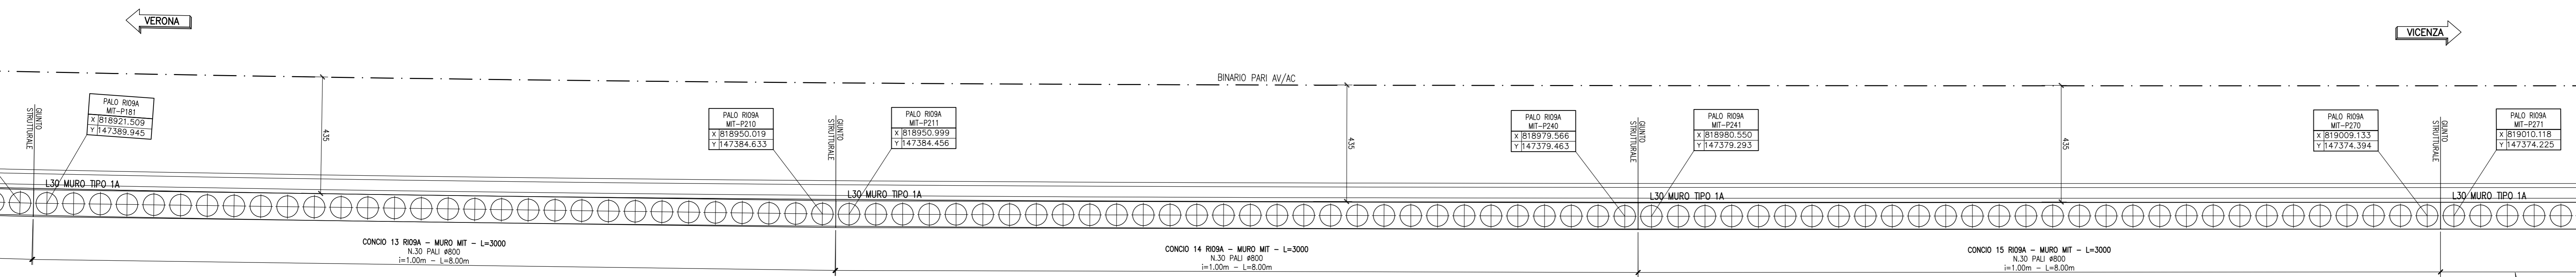


PROFILO LONGITUDINALE
SCALA 1:100

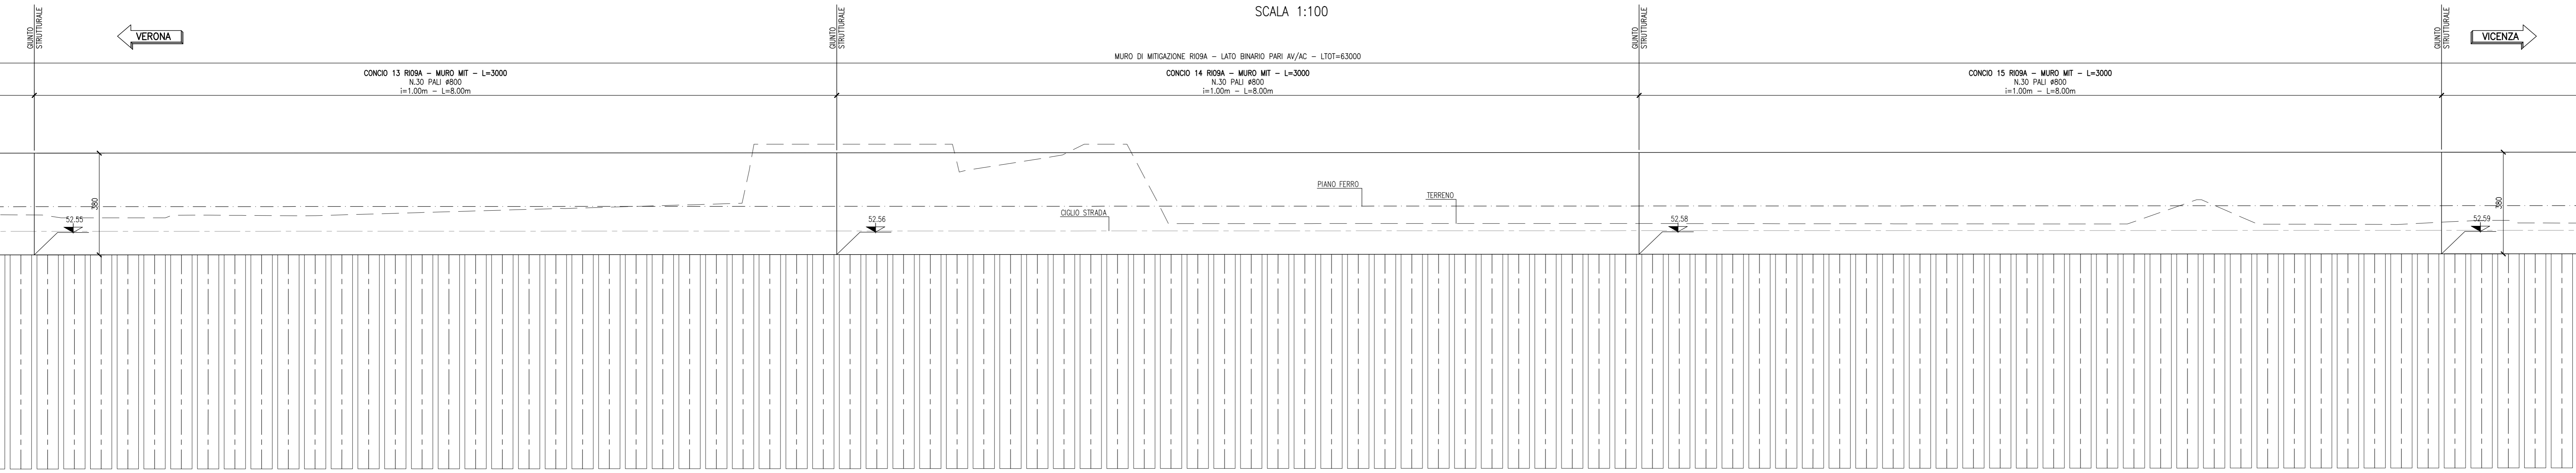

PIANTA
SCALA 1:100
BINARIO DISPARI AV/AC

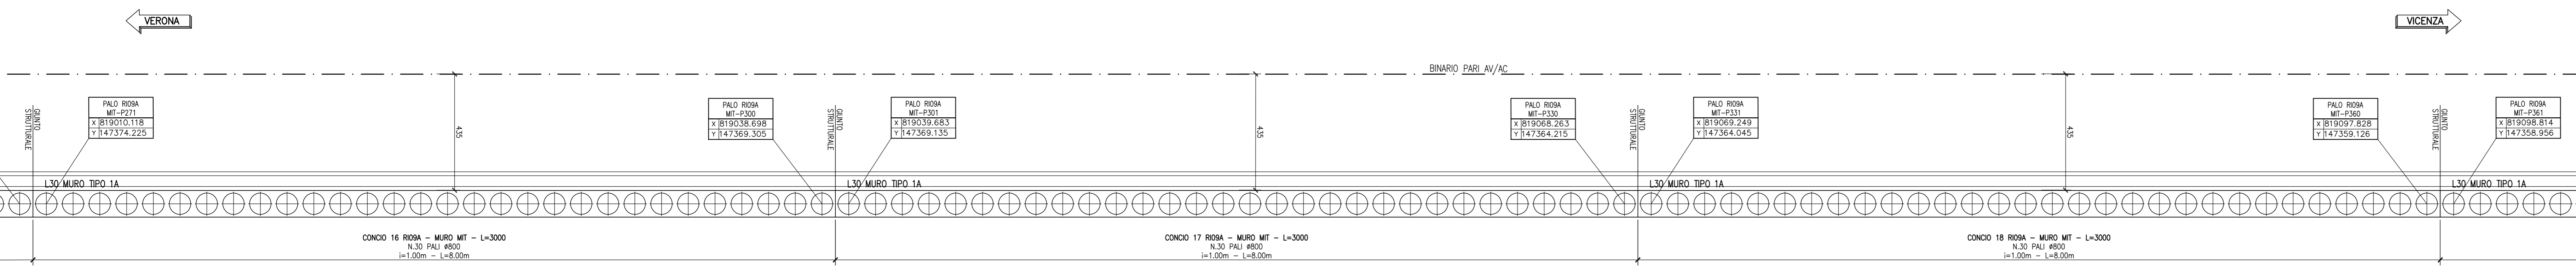

PROFILO LONGITUDINALE
SCALA 1:100

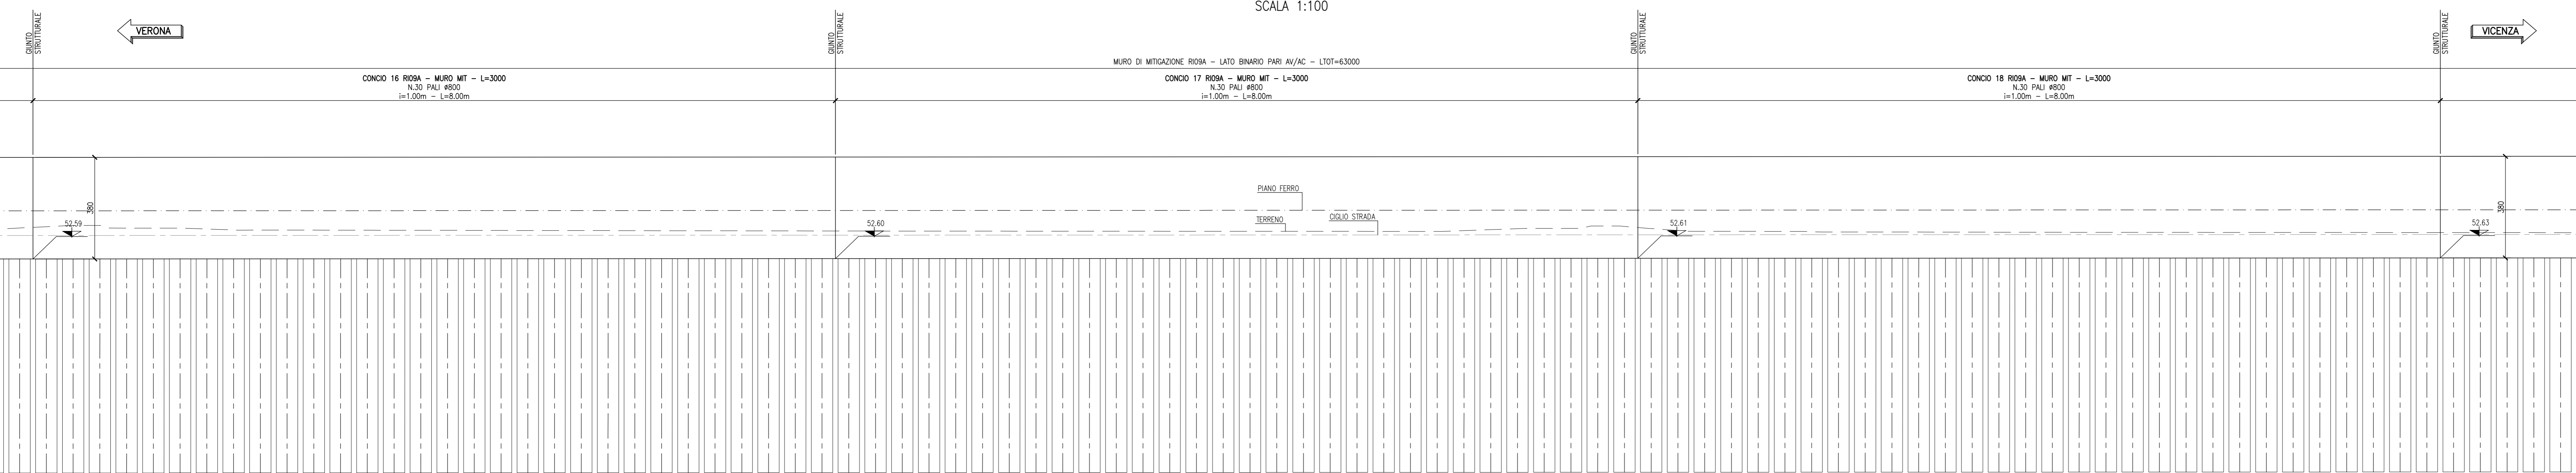

NOTE GENERALI

COMMITTENTE:  **SRFI**
RETE FERROVIARIA ITALIANA
GRUPPO FERROVIE DELLO STATO

ALTA Sorveglianza:  **ITALFERR**
GRUPPO FERROVIE DELLO STATO

GENERAL CONTRACTOR:  **Conorzio IricAV Due**

INFRASTRUTTURE FERROVIARIE STRATEGICHE DEFINITE DALLA LEGGE OBIETTIVO N. 443/01
LINEA A.V. /A.C. TORINO-VENEZIA Tratta VERONA-PADOVA
Lotto funzionale Verona-Bivio Vicenza
PROGETTO ESECUTIVO
RILEVATO FERROVIARIO A.V. DAL KM 2+538,00 AL KM 3+160,00
GENERALE
Muro di mitigazione dal km 2+532,05 al km 3+161,25 - Carpenteria - Pianta e prospetto - Tav.2

GENERAL CONTRACTOR: **Conorzio IricAV Due** DIRETTORE LAVORI: **Ing. Luca ZACCARIA** SCALA: **1:100**

PROGETTISTA: **Ing. Luca ZACCARIA** DATA: **14/09/2014**

REVISIONI:

REVISIONE	DATA	FASE	OPERAZIONE	PROG.	REV.	FREDDO
1	11/07	12	E	12	BA	R109A2
2	02					002
3						A

PROGETTAZIONE:

Rev.	Descrizione	Redatto	Data	Verificato	Data	Approvato	Data
A	EMISSIONE	[Signature]	31/03/2014	[Signature]	31/03/2014	[Signature]	31/03/2014
B							
C							

CG: 8377957001 CUP: J41E91000000009 File: M17020304040002A.DWG
Cod. origine: 0002

Scala di plan: Tutti i diritti del presente documento sono riservati. La produzione anche parziale è vietata.