

NOTE GENERALI

COMMITTENTE:



ALTA SORVEGLIANZA:



GENERAL CONTRACTOR:



INFRASTRUTTURE FERROVIARIE STRATEGICHE DEFINITE DALLA LEGGE OBIETTIVO N. 443/01
 LINEA A.V. /A.C. TORINO-VENEZIA Tratta VERONA-PADOVA
 Lotto funzionale Verona-Bivio Vicenza
 PROGETTO ESECUTIVO
 RILEVATI
 RILEVATO FERROVIARIO A.V. DAL KM 2+538,00 AL KM 3+160,00
 GENERALE
 Muro di mitigazione dal km 2+532,05 al km 3+161,25 - Carpenteria - Pianta e prospetto - Tav.3

GENERAL CONTRACTOR: Consorzio Iricav Due

PROGETTAZIONE: Ing. Luca ZACCARIA
 Ing. Luca ZACCARIA
 Ing. Luca ZACCARIA
PROGETTAZIONE:

Rev.	Descrizione	Recetto	Data	Verificato	Data	Approvato	Data
A	EMISSIONE		31/03/2012		31/03/2012		31/03/2012
B							
C							

CG: 8377957001 CUP: J41E91000000009 File: M1700301040003034.DWG
 Progetto cofinanziato dalla Unione Europea Cod. origine: 0002


PIANTA

SCALA 1:100

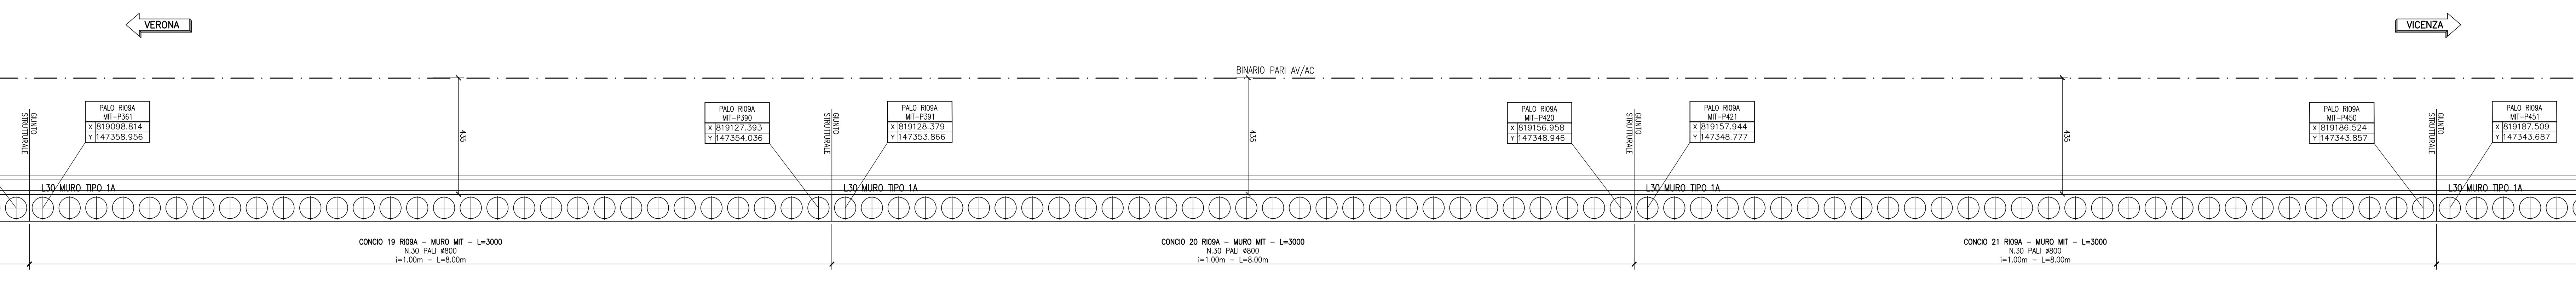


PROFILO LONGITUDINALE

SCALA 1:100

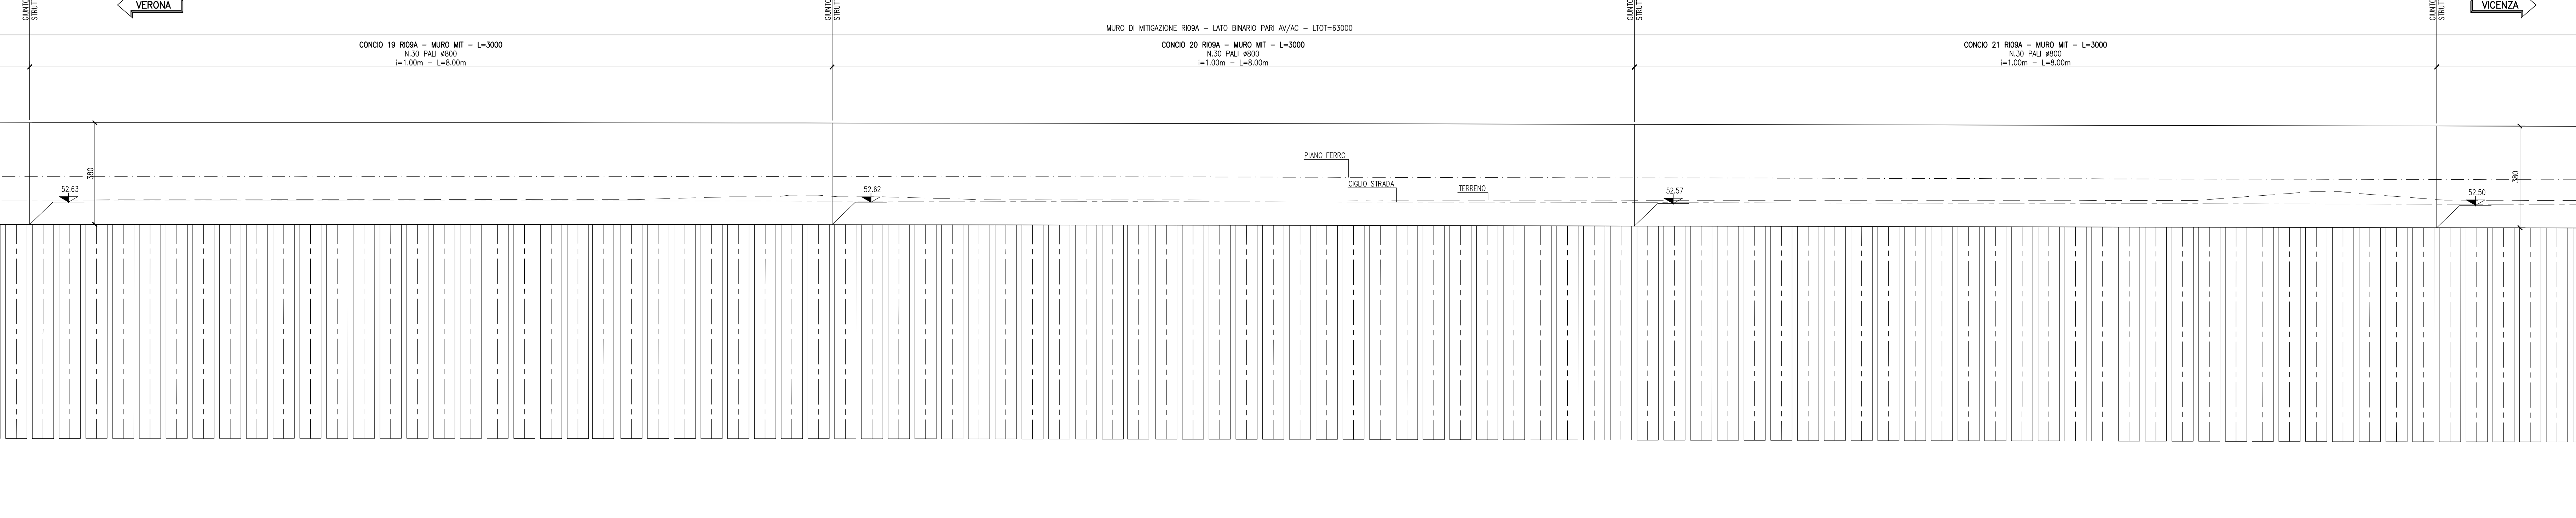

PIANTA

SCALA 1:100

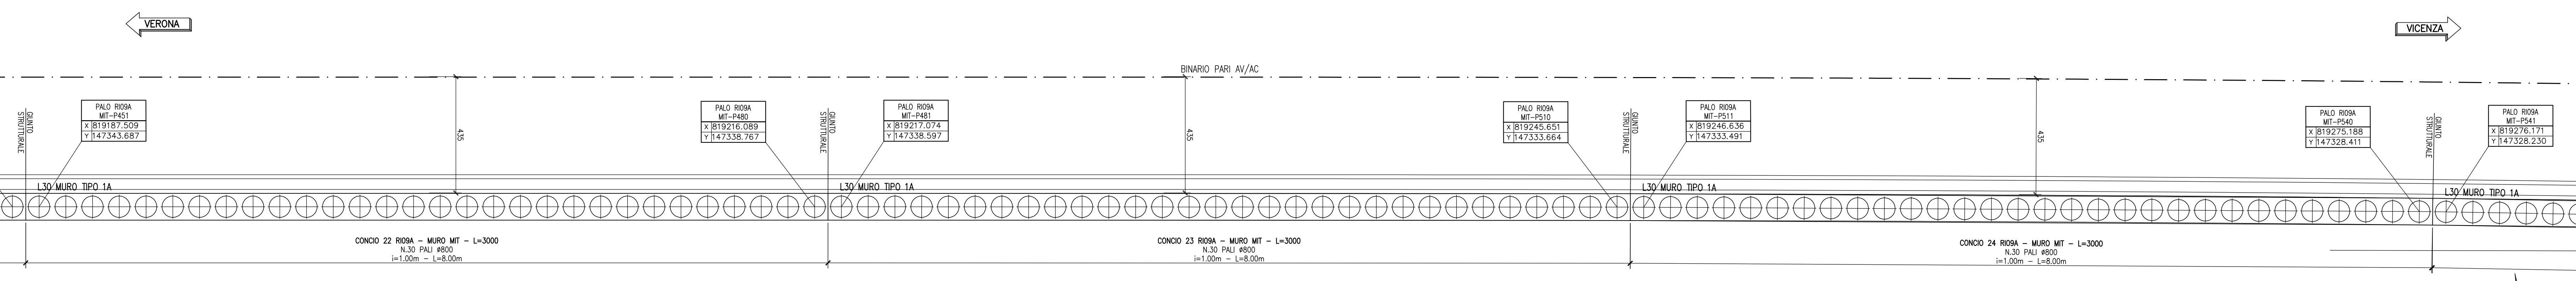

PROFILO LONGITUDINALE

SCALA 1:100

