


TRAVERSA L=2600

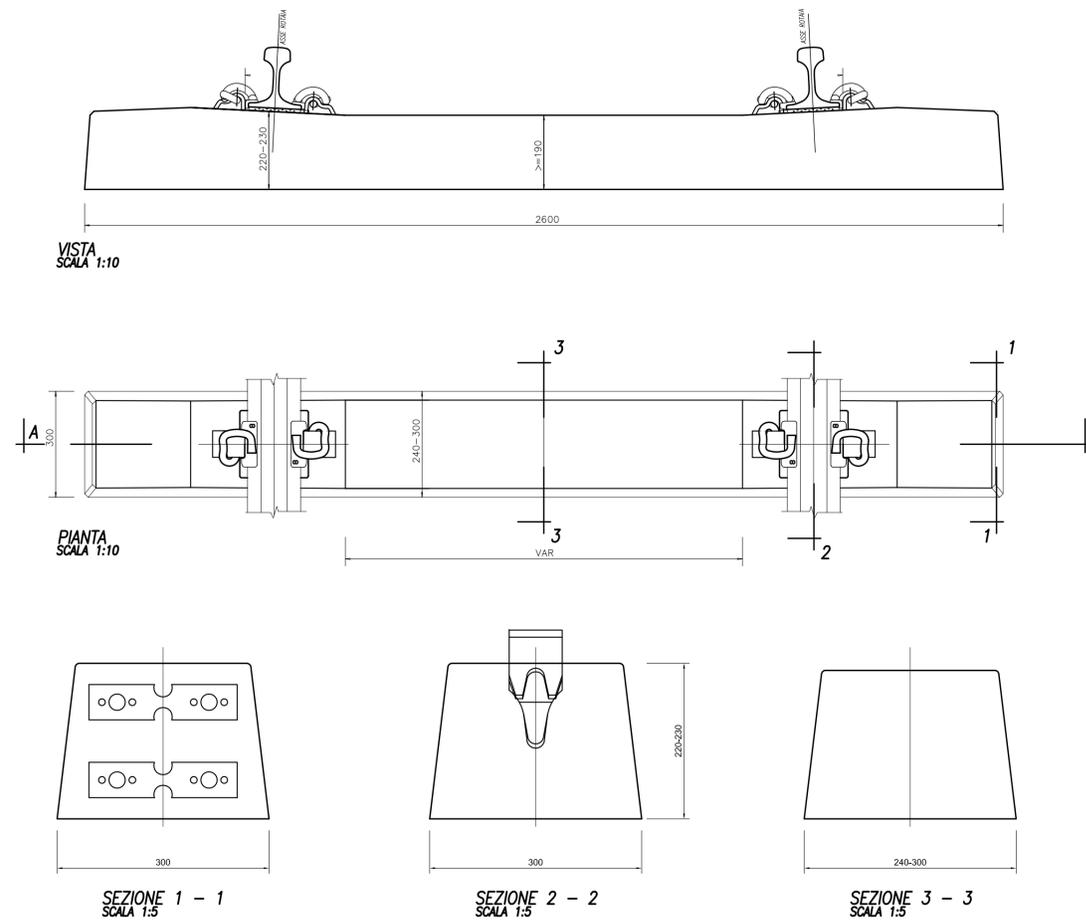

LE TRAVERSE DEVONO ESSERE CONFORMI ALLA SPECIFICA TECNICA DI FORNITURA RFI TCAR SF AR 03 002 F

COMMITTENTE:  **RFI**
RETE FERROVIARIA ITALIANA
GRUPPO FERROVIE DELLO STATO

ALTA SORVEGLIANZA:  **ITALFERR**
GRUPPO FERROVIE DELLO STATO

GENERAL CONTRACTOR:  **Conorzio IricAV Due**

INFRASTRUTTURE FERROVIARIE STRATEGICHE DEFINITE DALLA LEGGE OBIETTIVO N. 443/01
LINEA A.V. /A.C. TORINO-VENEZIA Tratta VERONA-PADOVA
Lotto funzionale Verona-Bivio Vicenza
PROGETTO ESECUTIVO
ARMAMENTO
DOCUMENTI GENERALI DI PROGETTO LC2
GENERALE
TRAVERSE RFI

COMMITTENTE	GENERAL CONTRACTOR	DIRETTORE LAVORI	SCALA :
INTEGRATORE MALAVENDA Linea degli ingegneri di n. 4289	Conorzio Iricav Due ing. Paolo CARMONA Data:		VARIE

COMMESSA	LOTTO	FASE	ENTE	TIPO DOC.	OPERA/DISCIPLINA	PROGR.	REV.	FOGLIO
IN17	12	E	12	BX	SF0000	001	B	12

VISTO CONSORZIO IRICAV DUE
Firma: 
Data: _____
ing. Lucio RANDOERI

Progettazione:		Redatto		Verificato		Approvato	
Rev.	Descrizione	Rev.	Data	Rev.	Data	Rev.	Data
	EMMISSIONE		31/03/2021		31/03/2021		31/03/2021
	REV. PER STR. VALIDATORE		20/04/2021		20/04/2021		20/04/2021

CIG: 8377957CD1 CUP: J41E9100000009 File: IN17/228800000018.DWG
Cod. origine: c0003

Progetto cofinanziato dalla Unione Europea

Scala di plot: TUTTI I DIRITTI DEL PRESENTE DOCUMENTO SONO RISERVATE. LA PRODUZIONE ANCHE PARZIALE È VIETATA