



- LIVELLO ESISTENTE
- LIVELLO DI PROGETTO

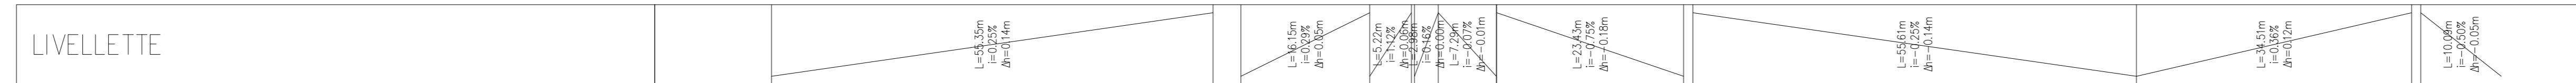

Profilo: Tracciato FA02 Recinzione Terna
 Scala : 500:50
 Q.Rif. : 48.00

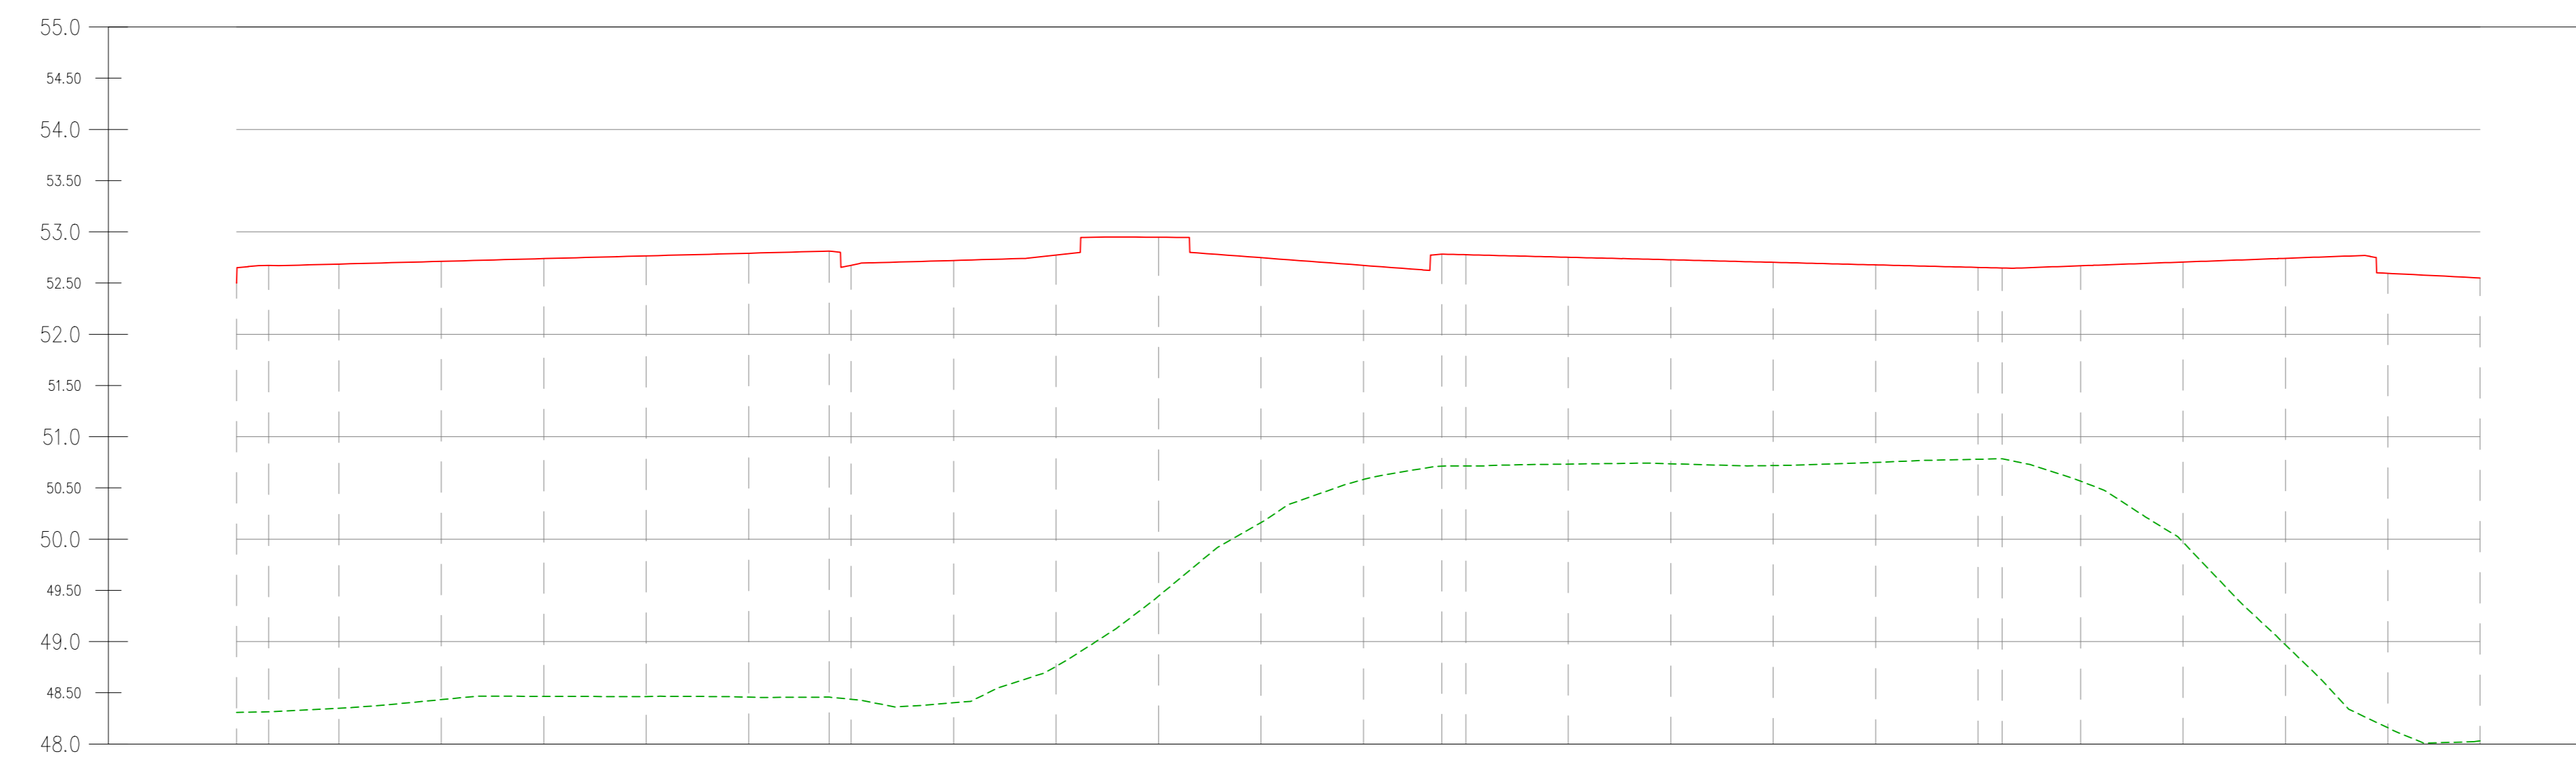


NUMERO SEZIONE	1	2	3	4	5	6	7	8	9	10	11	12	13	14	15	16	17	18	19	20	21	22	23	24	25	26	27


NOTE GENERALI

- LE QUOTE SONO ESPRESSE IN METRI.
- LE QUOTE ALTIMETRICHE SONO ESPRESSE IN METRI snm

K-MAP

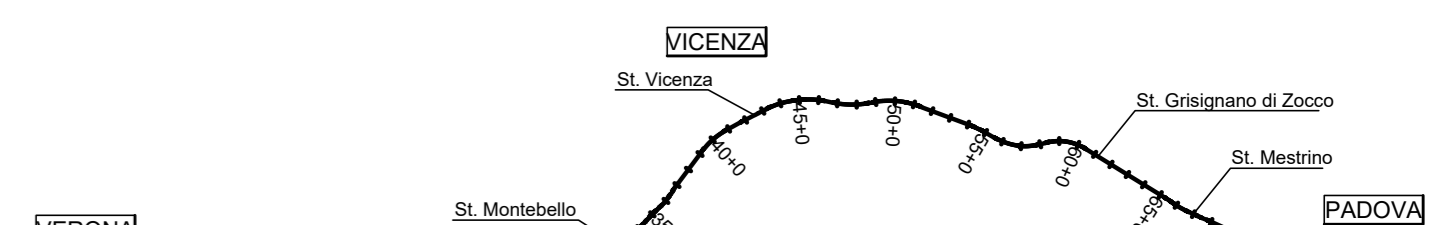

KEYPLAN

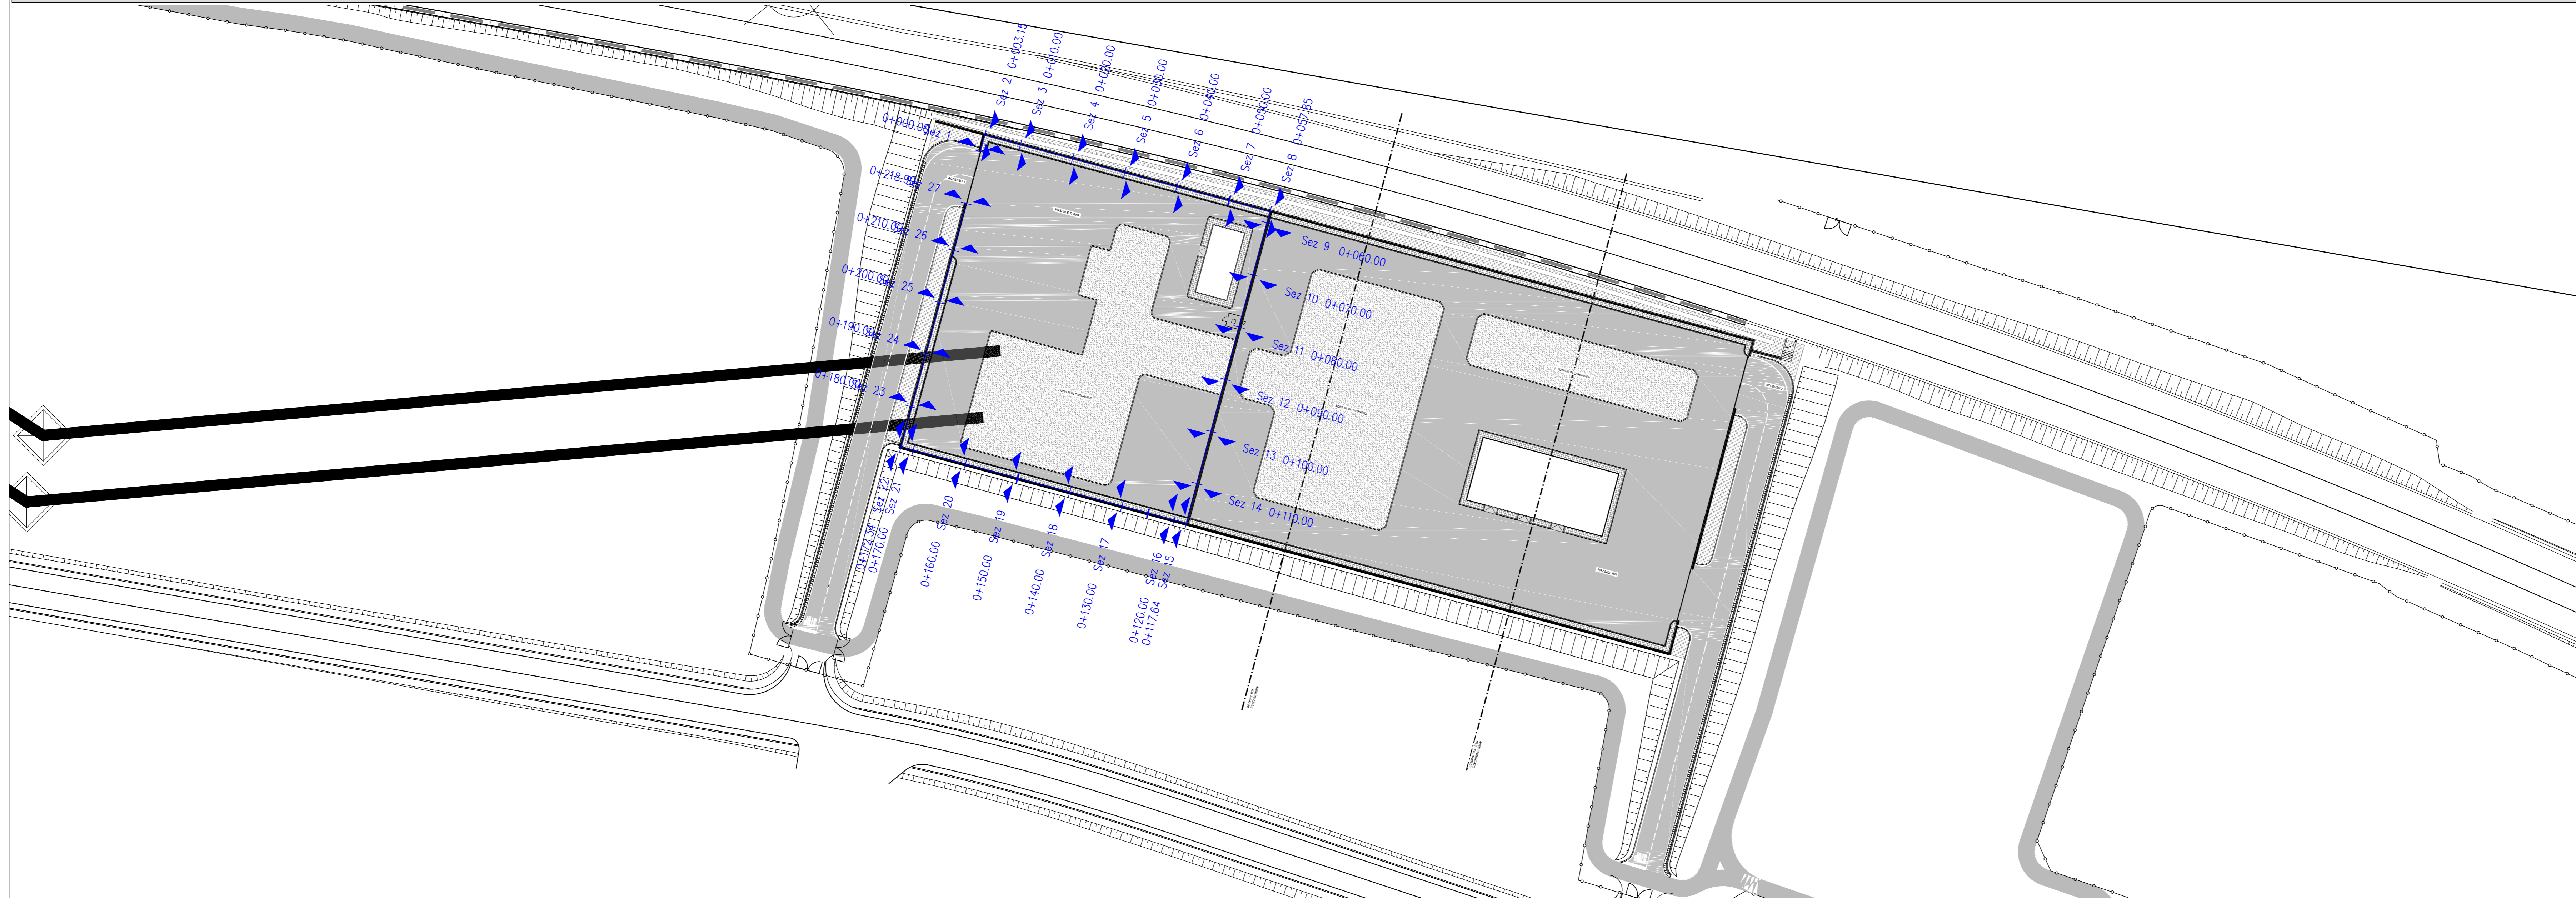

GENERAL CONTRACTOR: **Consorzio IricoV Due**

INFRASTRUTTURE FERROVIARIE STRATEGICHE DEFINITE DALLA LEGGE OBIETTIVO N. 443/01
 LINEA A.V. /A.C. TORINO-VENEZIA Tratta VERONA-PADOVA
 Lotto funzionale Verona-Bivio Vicenza
 PROGETTO ESECUTIVO
 FA-FABBRICATI
 FA02 - FABBRICATO SSE AL Km 3+885.60
 URBANIZZAZIONI
 PIAZZALE E ACCESSI - PROFILO RECINZIONE PIAZZALE TERNA

COMITENTE:								
ALTA SORVEGLIANZA:								
INTEGRATORE: Consorzio IricoV Due Direzione: Ing. Luca ZACCARIA Data:		DIRETTORE LAVORI: Ing. Paolo CARONIA Data:		SCALA: VARIE				
COMMESSA	LOTTO	FASE	ENTE	TIPO DOC.	OPERA/DISCIPLINA	PROGR.	REV.	FOLIO
117	12	E	12	B2	FA0200	002	B	1/1
VISTO CONSORZIO IRICAV DUE Firma: Data:								
Progettazione: Rev. A EMISSIONE Rev. B REV. A SECONDO RENDIMENTO ERETTIVA INE VALABRE		Prodotto	Data	Verificato	Data	Approvato	Data	IL PROGETTISTA
		11/04/2019	11/04/2019	11/04/2019	11/04/2019	11/04/2019	11/04/2019	
COD. 837707001 Progetto cofinanziato dalla Unione Europea		CUP: J41E91000000009		File: INTUBAZIONE_PIAZZALE_TERNA.dwg Cod. origine: 0002				