



**LEGENDA**

- LIVELLO ESISTENTE
- LIVELLO DI PROGETTO

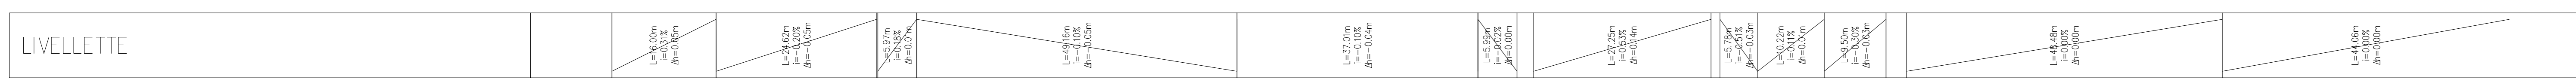

Profilo: Tracciato FA02 Recinzione RFI  
 Scala : 500:50  
 Q.Rif. : 48.00

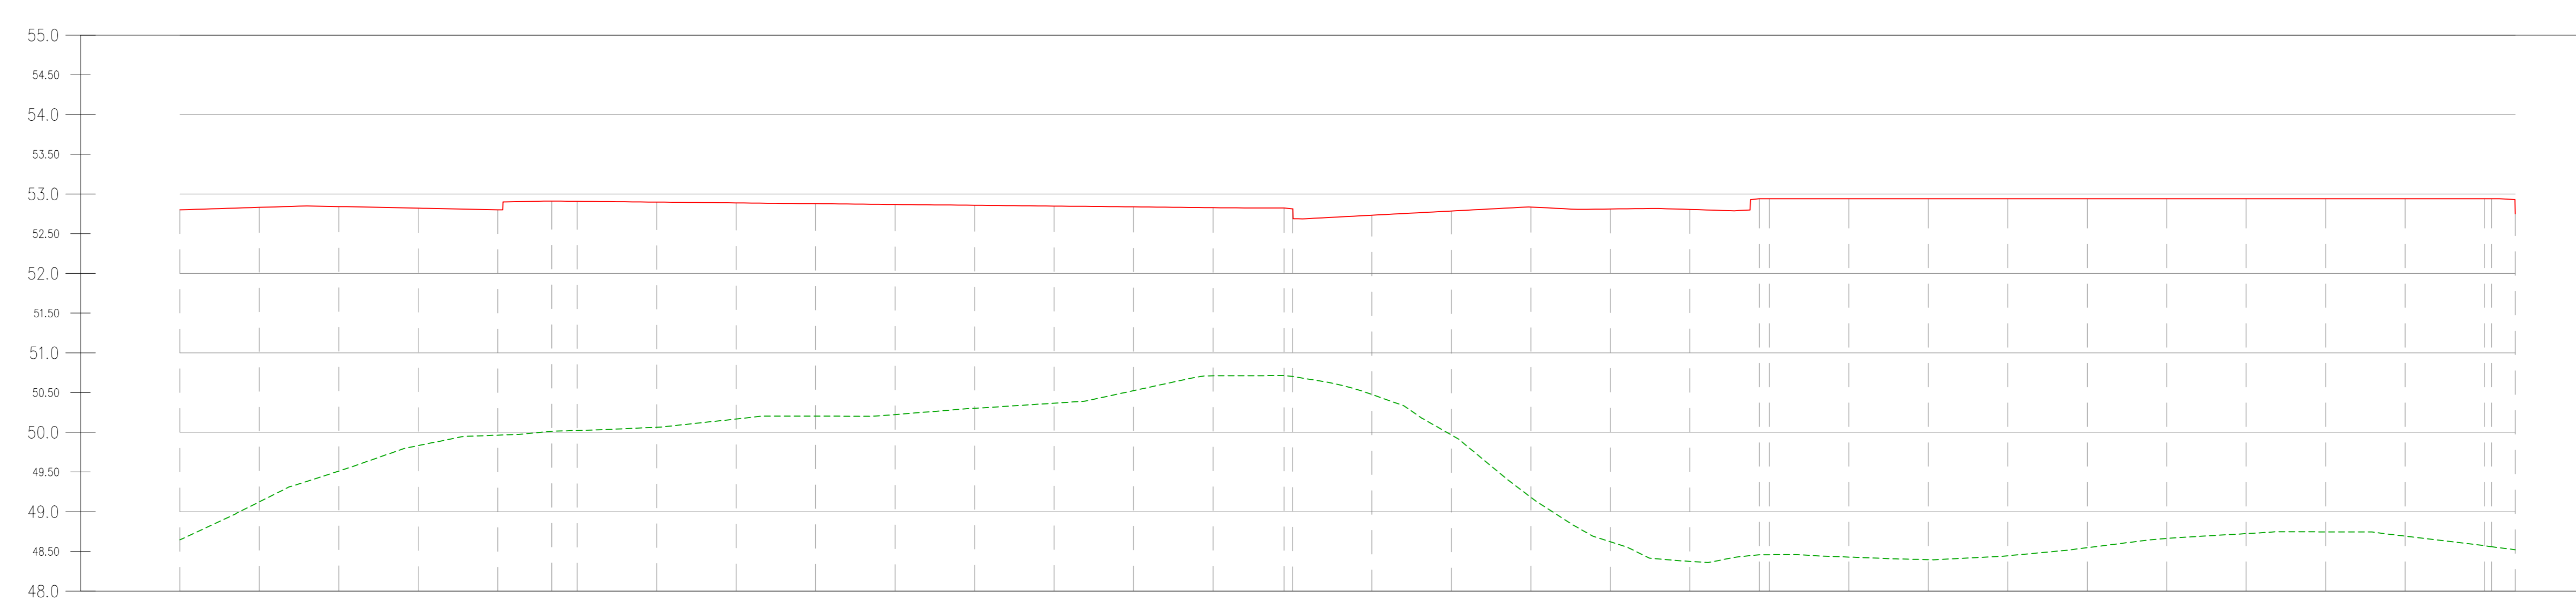


NUMERO SEZIONE	1	2	3	4	5	6	7	8	9	10	11	12	13	14	15	16	17	18	19	20	21	22	23	24	25	26	27	28	29	30	31	32	33	
QUOTE PROGETTO	52,00	52,83	52,84	52,82	52,80	52,81	52,81	52,80	52,80	52,88	52,87	52,86	52,85	52,84	52,81	52,81	52,79	52,79	52,79	52,84	52,84	52,84	52,84	52,84	52,84	52,84	52,84	52,84	52,84	52,84	52,84	52,84	52,84	
DIFFERENZA QUOTE	4,15	3,71	3,33	3,01	2,84	2,80	2,79	2,74	2,72	2,67	2,64	2,59	2,49	2,31	2,22	2,11	2,26	2,20	1,65	4,19	4,43	4,68	4,51	4,54	4,49	4,39	4,38	4,22	4,19	4,25	4,55	4,21		


**NOTE GENERALI**

- LE QUOTE SONO ESPRESSE IN METRI.
- LE QUOTE ALTIMETRICHE SONO ESPRESSE IN METRI snm

**K-MAP**

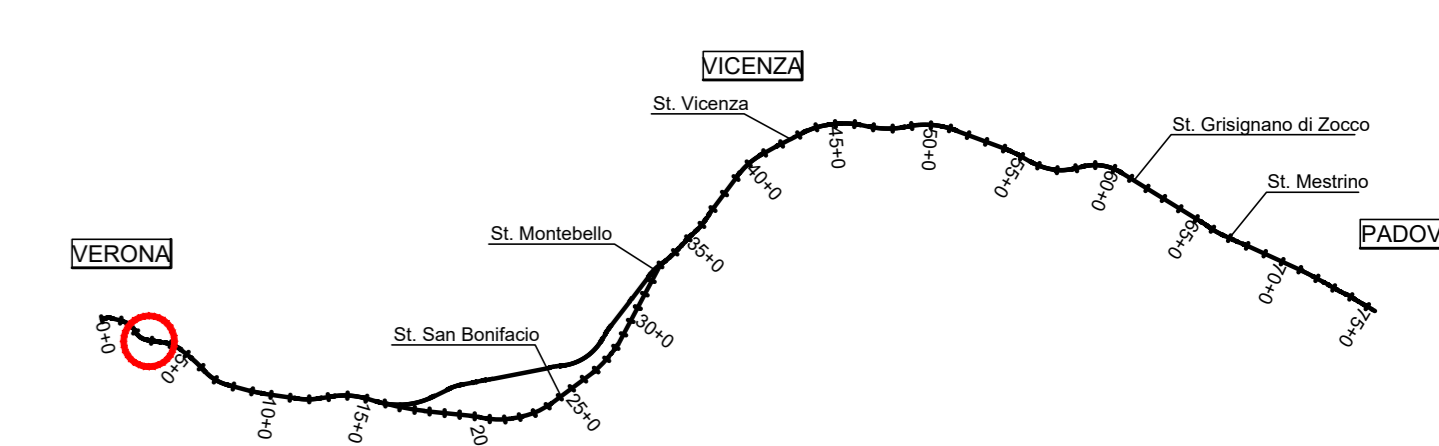

**KEYPLAN**

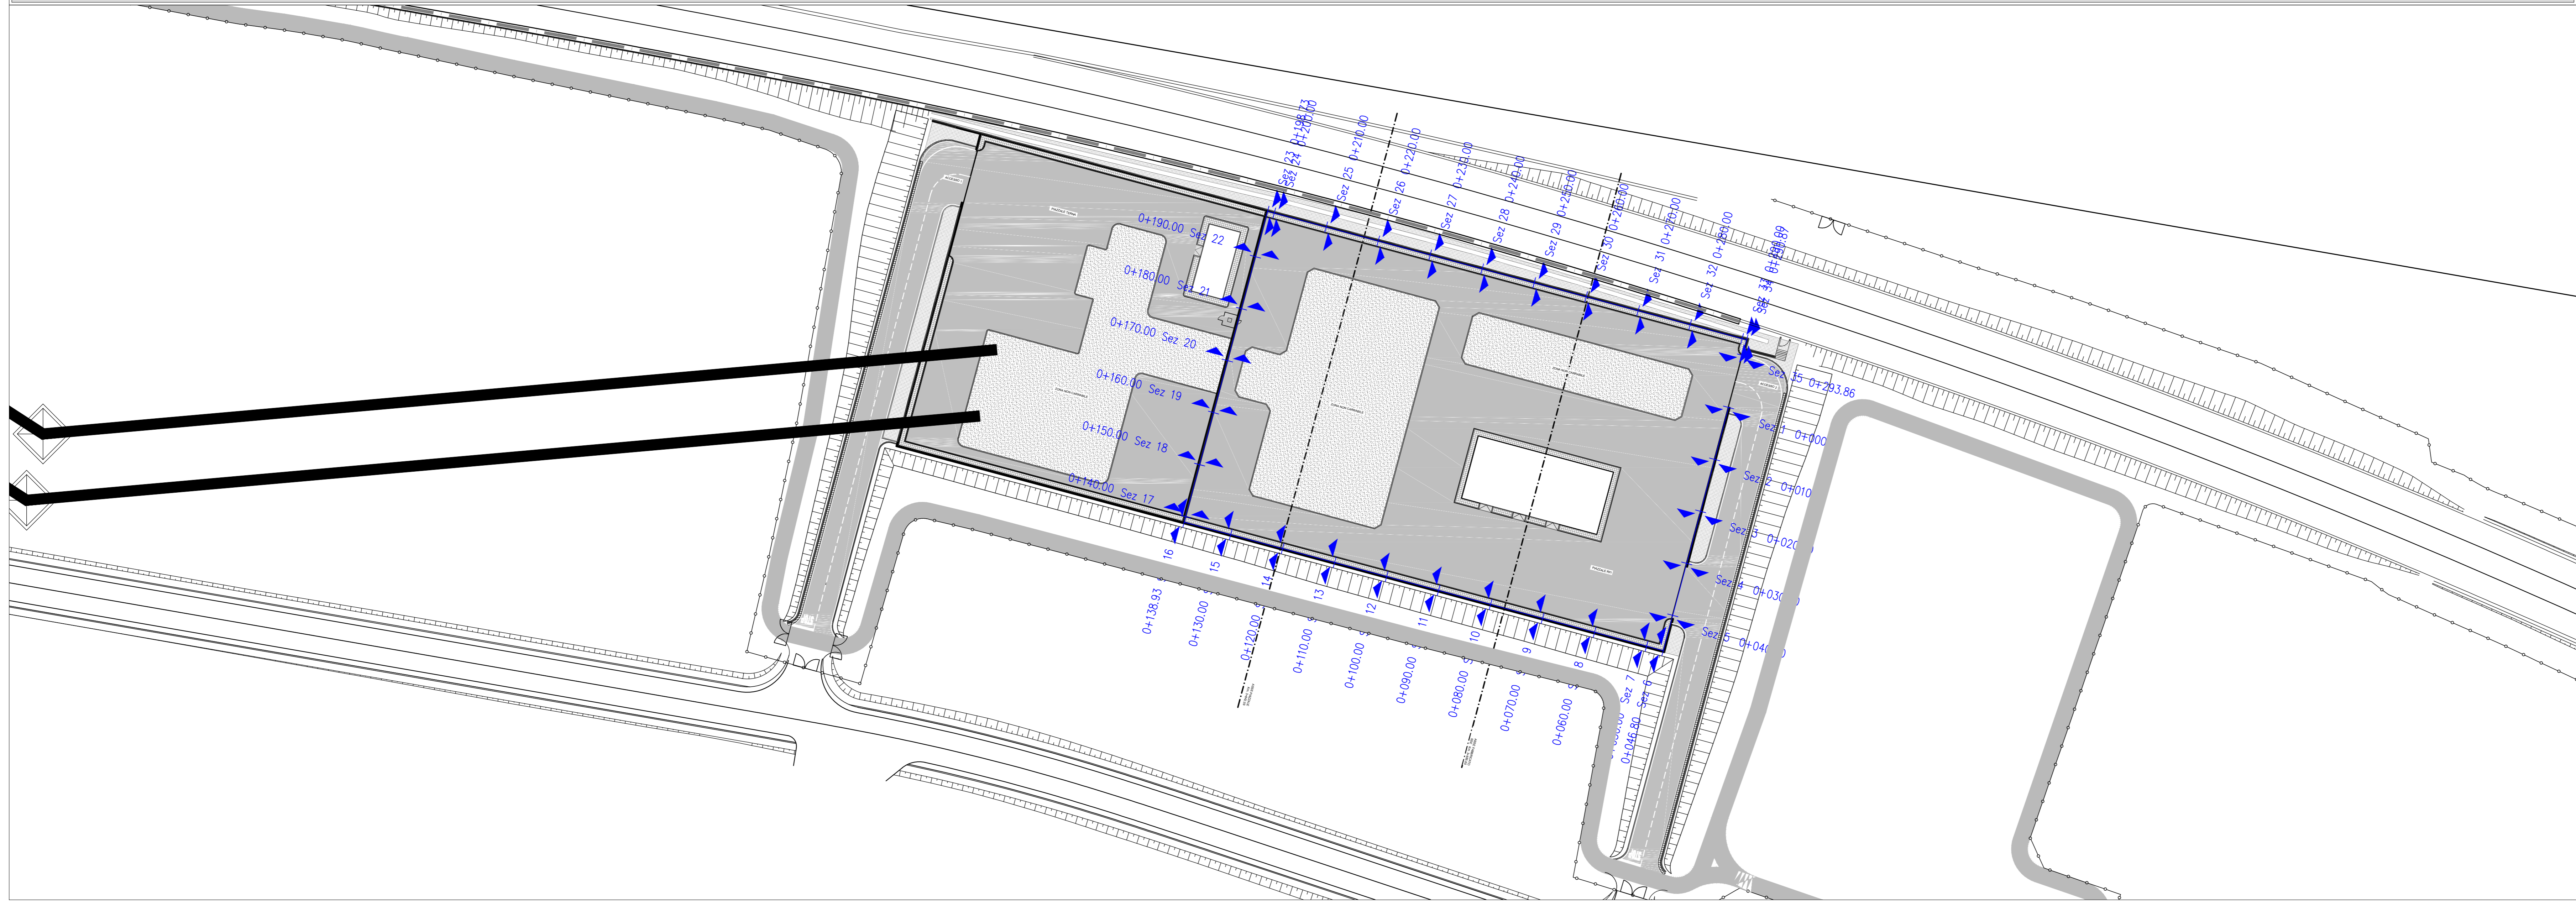

COMMITTENTE: **RFI** (Rete Ferroviaria Italiana - Gruppo Ferrovie dello Stato)

ALTA SORVEGLIANZA: **ITALFERR** (Gruppo Ferrovie dello Stato)

GENERAL CONTRACTOR: **Consorzio IricoV Due**

INFRASTRUTTURE FERROVIARIE STRATEGICHE DEFINITE DALLA LEGGE OBIETTIVO N. 443/01  
 LINEA A.V. /A.C. TORINO-VENEZIA Tratta VERONA-PADOVA  
 Lotto funzionale Verona-Bivio Vicenza  
 PROGETTO ESECUTIVO  
 FA-FABBRICATI  
 FA02 - FABBRICATO SSE AL Km 3+885.60  
 URBANIZZAZIONI  
 PIAZZALE E ACCESSI - PROFILO RECINZIONE PIAZZALE RFI

GENERAL CONTRACTOR: **Consorzio IricoV Due** | DIRETTORE LAVORI: **Ing. Luca ZACCARIA** | SCALA: **VARIE**

PROGETTAZIONE: **Ing. Paolo CARONIA** | DATA: **03/03/2020**

REVISIONI:

Rev.	Descrizione	Prodotto da	Data	Verificato da	Data	Approvato da	Data	IL PROGETTISTA
A	EMISSIONE	Ing. Paolo Caronia	03/03/2020	Ing. Paolo Caronia	03/03/2020	Ing. Paolo Caronia	03/03/2020	

CUP: 441E91000000009 | File: **FA02000\_PIAZZALE\_RFI.dwg**