PROFILO E SEZIONI ACCESSO TERNA

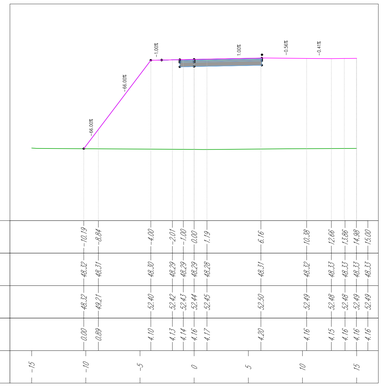

TRACCIATO FA02 ACCESSO TERNA
Sezione 14
Progressiva: 0+110.00
Scala: 1:200
Quota di Riferimento: 45.00

PROGRESSIVE														
		-10.00	-8.84	-4.00	-3.01	-1.00	1.00	1.19	6.16	10.38	12.66	13.86	15.00	
QUOTE TERRENO		45.12	45.11	45.31	45.29	45.29	45.29	45.28	45.11	45.12	45.11	45.11	45.11	
QUOTE PROGETTO		45.12	45.11	52.40	52.41	52.41	52.41	52.40	52.50	52.49	52.48	52.49	52.49	
DIFFERENZA QUOTE		0.00	0.00	4.10	4.13	4.14	4.14	4.13	4.39	4.36	4.37	4.38	4.38	
PROGRESSIVE TERRENO	-15		-10		-5		0		5		10		15	

TRACCIATO FA02 ACCESSO TERNA
Sezione 15
Progressiva: 0+114.21
Scala: 1:200
Quota di Riferimento: 45.00

PROGRESSIVE		-10.79		-4.00	-1.00	0.00	4.00	
QUOTE TERRENO		45.26		45.38	45.38	45.39	45.41	
QUOTE PROGETTO		45.26		51.39	51.39	51.40	51.89	
DIFFERENZA QUOTE		0.00		4.01	4.01	4.01	4.48	
PROGRESSIVE TERRENO	-15		-10	-5		0	5	10	15

LIVELLETTE

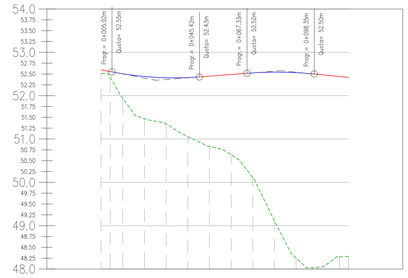

Profilo: Tracciato FA02 Accesso Terna
Scala : 1000:50
Q.Rif. : 48.00

NUMERO SEZIONE		1	2	3	4	5	6	7	8	9	10	11	12 13	14 15
DISTANZE PROGRESSIVE		0+000.00	0+004.20	0+010.00	0+020.00	0+030.00	0+040.00	0+050.00	0+060.00	0+070.00	0+080.00	0+090.00	0+100.00 0+110.00	0+114.21
QUOTE TERRENO		52.51	52.40	51.94	51.47	51.35	51.05	50.83	50.64	50.11	49.71	49.25	48.79 48.79	48.39
QUOTE PROGETTO		52.60	52.56	52.50	52.44	52.41	52.42	52.45	52.49	52.53	52.54	52.53	52.50 52.50	52.44
DIFFERENZA QUOTE		0.08	0.13	0.57	0.97	1.06	1.36	1.62	1.85	2.42	2.83	3.28	3.71 3.71	4.05
ANDAMENTO CIGLI		0.22 0.22	0.22 0.22	0.22 0.22	0.22 0.22	-1.78 -1.78	0.22 0.22							
		0+000.00	0+000.00	0+000.00	0+020.00									

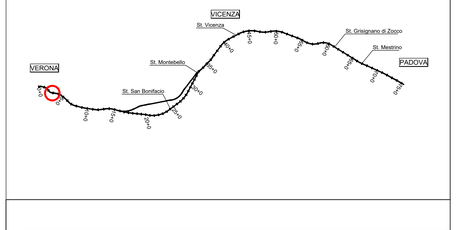

LEGENDA

- LIVELLO ESISTENTE
- LIVELLO DI PROGETTO SEZIONI
- LIVELLO DI PROGETTO PROFILO

NOTE GENERALI

- LE QUOTE SONO ESPRESSE IN METRI.
- LE QUOTE ALTIMETRICHE SONO ESPRESSE IN METRI slmm

K-MAP

COMMITTENTE: RFI RETE FERROVIARIA ITALIANA – GRUPPO FERROVIE DELLO STATO

ALTA SORVEGLIANZA: ITALFERR – GRUPPO FERROVIE DELLO STATO

GENERAL CONTRACTOR: Consorzio IricaW Due

INFRASTRUTTURE FERROVIARIE STRATEGICHE DEFINITE DALLA LEGGE OBIETTIVO N. 443/01

LINEA A.V. /A.C. TORINO–VENEZIA Tratta VERONA–PADOVA
Lotto funzionale Verona–Bivio Vicenza

PROGETTO ESECUTIVO

FA–FABBRICATI

FA02 – FABBRICATO SSE AL Km 3+885.60

URBANIZZAZIONI

PIAZZALE E ACCESSI – PROFILO E SEZIONI ACCESSO TERNA PARTE 2/2

GENERAL CONTRACTOR	DIRETTORE LAVORI	SCALA :
MANDATARIA INTEGRATORE: CMB S.C.A.R.L. – Società Cooperativa Muratori e Braccianti di Carpi – Via A. Manzoni, 39 – 41012 Carpi (MO) – Tel. 059 659 411 – Fax 059 659 422 – www.cmbcarpi.it – info@cmbcarpi.it – Iscritta all'Albo Nazionale Società Cooperative n. A160789 del 15/04/2013 – Codice Fiscale e Partita IVA 00150560366 – Iscritta alla C.C.I.A.A. di Modena n. 00150560366 – Capitale Sociale € 1.000.000,00 i.v. – Soggetta a direzione e coordinamento di CMB Società Cooperativa – Iscritta all'Albo Nazionale Società Cooperative n. A104321 del 29/09/2005 – Codice Fiscale e Partita IVA 00150560366 – Iscritta alla C.C.I.A.A. di Modena n. 00150560366 – Capitale Sociale € 1.000.000,00 i.v. – Soggetta a direzione e coordinamento di CMB Società Cooperativa Consorzio Iricav Due Ing. Paolo CARMONA Data:	Ing. Luca ZACCARIA Iscritto all'Ordine degli Ingegneri di Ravenna n. A1206 Data:	VARIE

COMMESSA	LOTTO	FASE	ENTE	TIPO. DOC.	OPERA/DISCIPLINA	PROGR.	REV.	FOGLIO
IN17	12	E	I2	BZ	FA0200	019	A	

VISTO CONSORZIO IRICAV DUE

Consorzio IricaW Due	Firma	Data
	Ing. Luca ZACCARIA	

Progettazione :

Rev.	Descrizione	Redatto	Data	Verificato	Data	Approvato	Data	IL PROGETTISTA
A	EMISSIONE A SEGUITO RISCONTRO STRUTTURA ENTE VALIDATORE	SGZ	20/04/2021	MCA	20/04/2021	GSA	20/04/2021	
								Data: 20/04/2021

COD. 837795702I	CUP: J41E91000000009	File: IN1712I2BZFA0200019A.DWG
		Cod. origine: C0002

Progetto cofinanziato dalla Unione Europea

Scala di plott

TUTTI I DIRITTI DEL PRESENTE DOCUMENTO SONO RISERVATI. LA PRODUZIONE ANCHE PARZIALE È VIETATA.