



TRACCIATO FA02 ACCESSO RFI
 Sezione 14
 Progressiva: 0+115,75
 Scala: 1:200
 Quota di Riferimento: 45,00

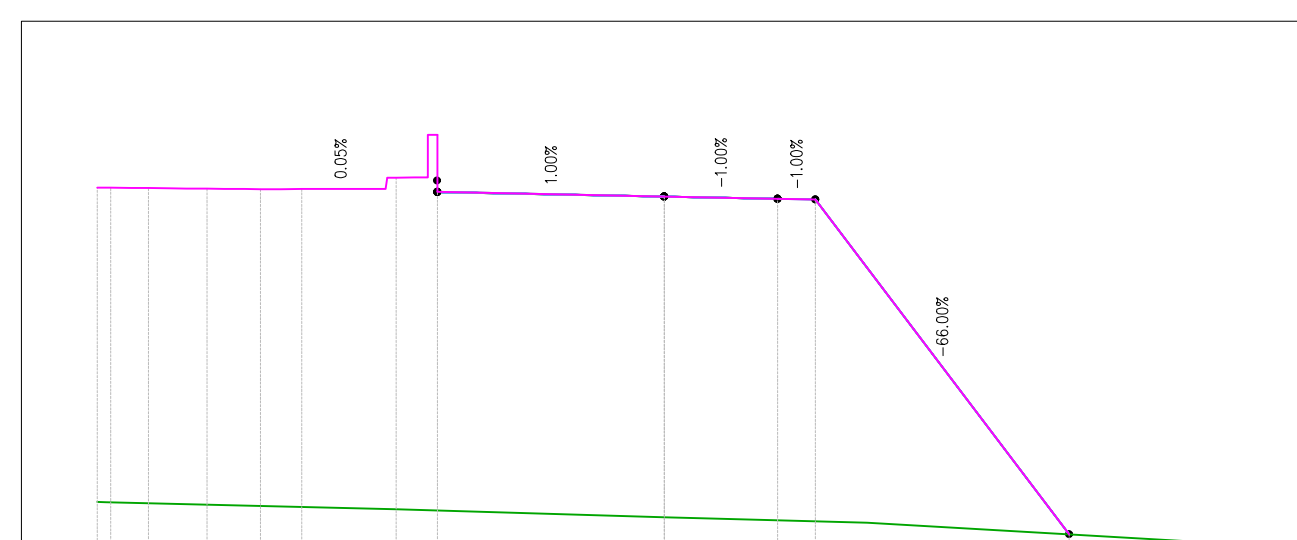


-------------	--------	--------	--------	--------	--------	--------	--------	--------	--------	--------	--------	--------	--------	--------	-------	-------	------	------	-------	-------	--------	--------	

LIVELLETTA

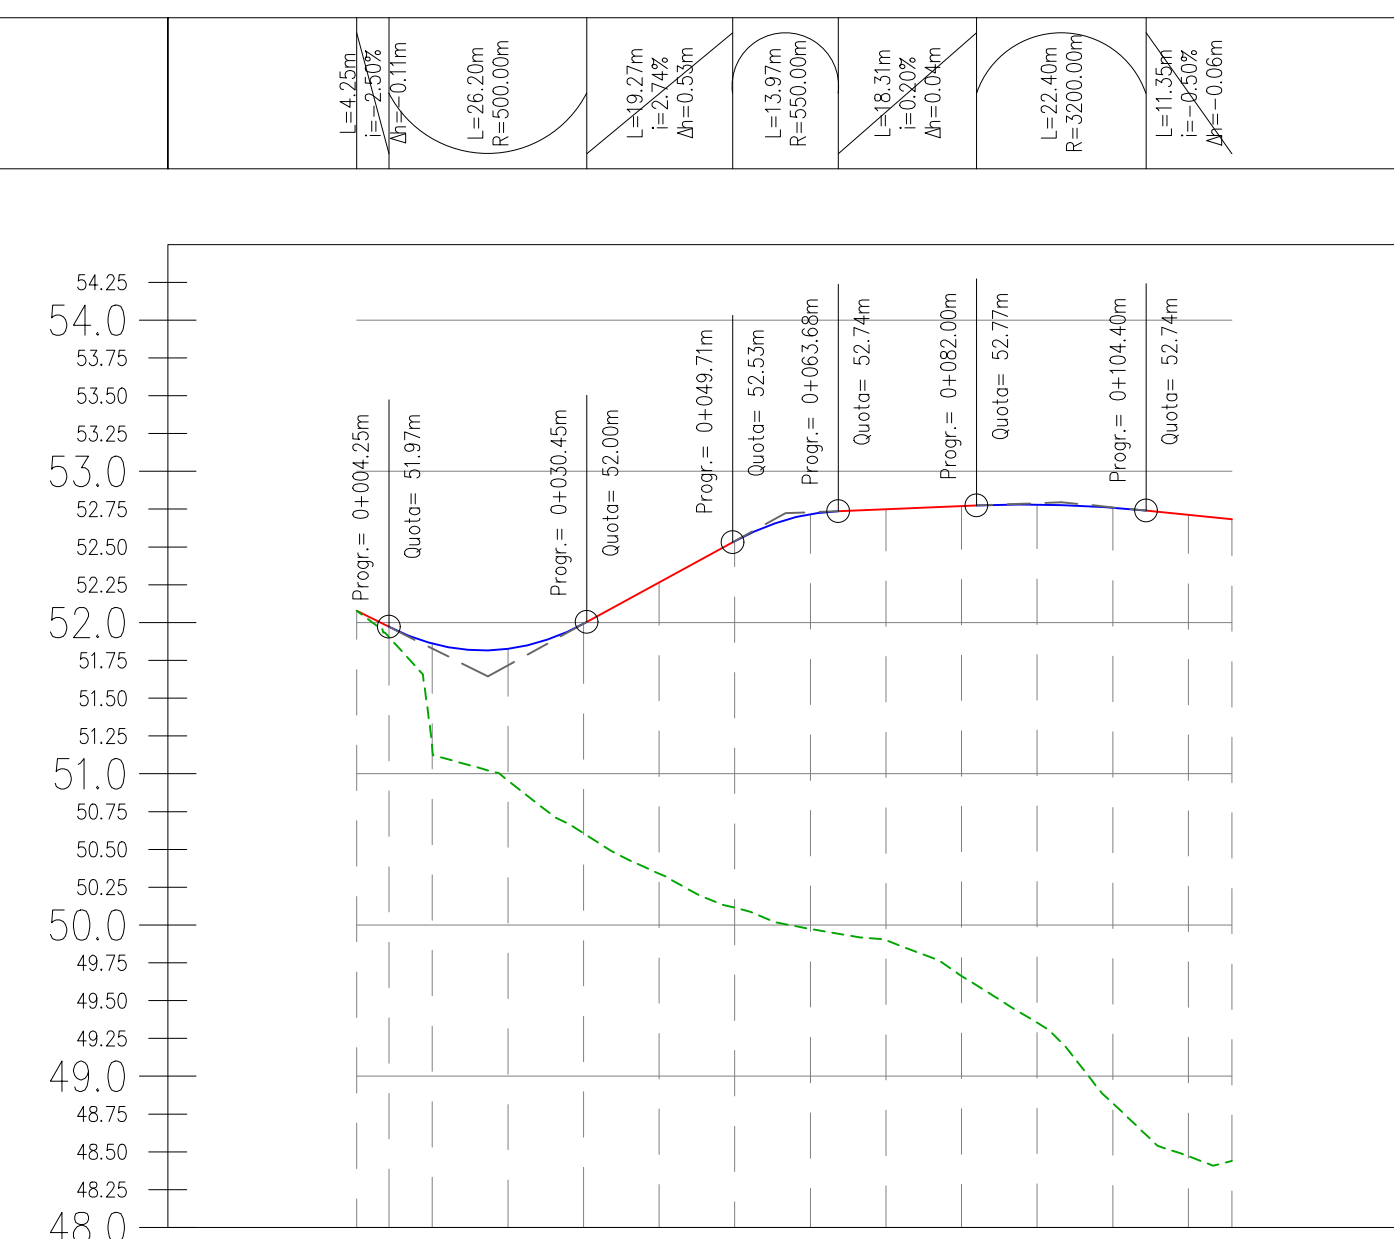

Profilo: Tracciato FA02 Accesso RFI
 Scala : 1000:50
 Q.Rif. : 48,00



KEYPLAN

LEGENDA

- LIVELLO ESISTENTE
- LIVELLO DI PROGETTO SEZIONI
- LIVELLO DI PROGETTO PROFILO

NOTE GENERALI

- LE QUOTE SONO ESPRESSE IN METRI.
- LE QUOTE ALTIMETRICHE SONO ESPRESSE IN METRI slmm

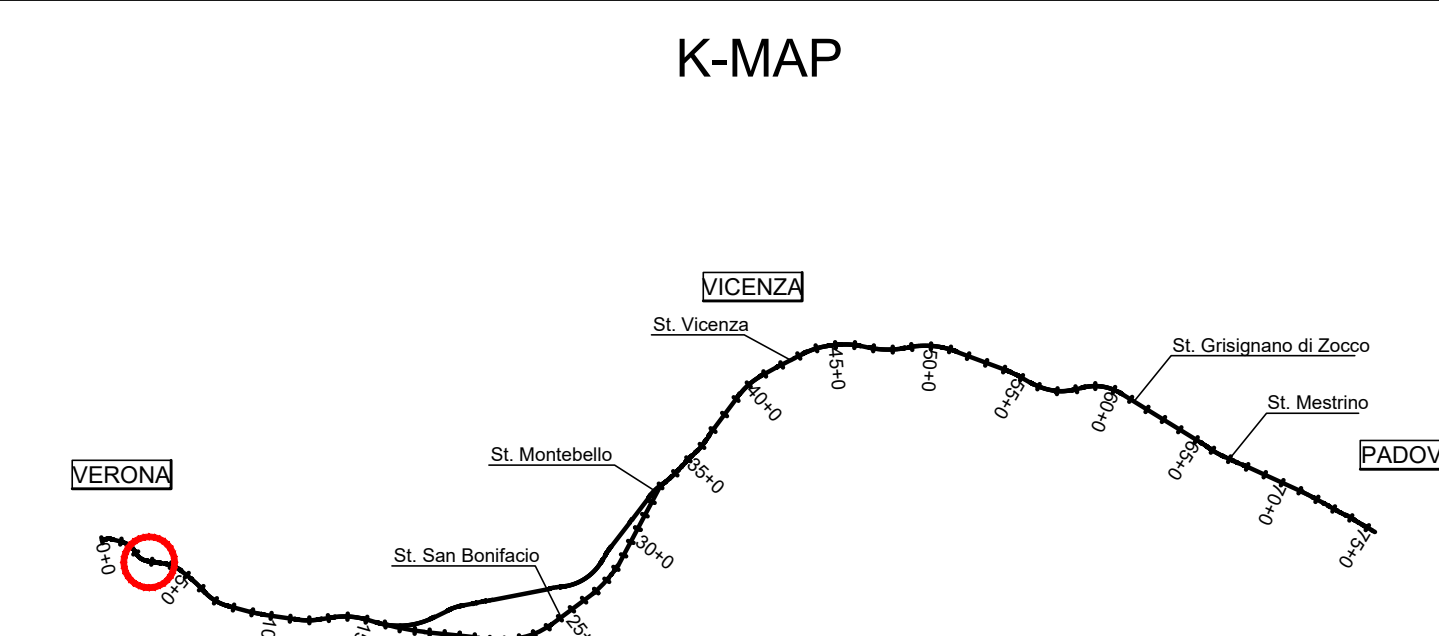

COMMITTENTE: **RFI** RETE FERROVIARIA ITALIANA GRUPPO FERROVIE DELLO STATO

ALTA SORVEGLIANZA: **ITALFERR** GRUPPO FERROVIE DELLO STATO

GENERAL CONTRACTOR: **Consorzio IricAV Due**

INFRASTRUTTURE FERROVIARIE STRATEGICHE DEFINITE DALLA LEGGE OBIETTIVO N. 443/01
 LINEA A.V. /A.C. TORINO-VENEZIA Tratta VERONA-PADOVA
 Lotto funzionale Verona-Bivio Vicenza
 PROGETTO ESECUTIVO
 FA-FABBRICATI
 FA02 - FABBRICATO SSE AL Km 3+885
 URBANIZZAZIONI
 PIAZZALE E ACCESSI - PROFILO E SEZIONI ACCESSO RFI






