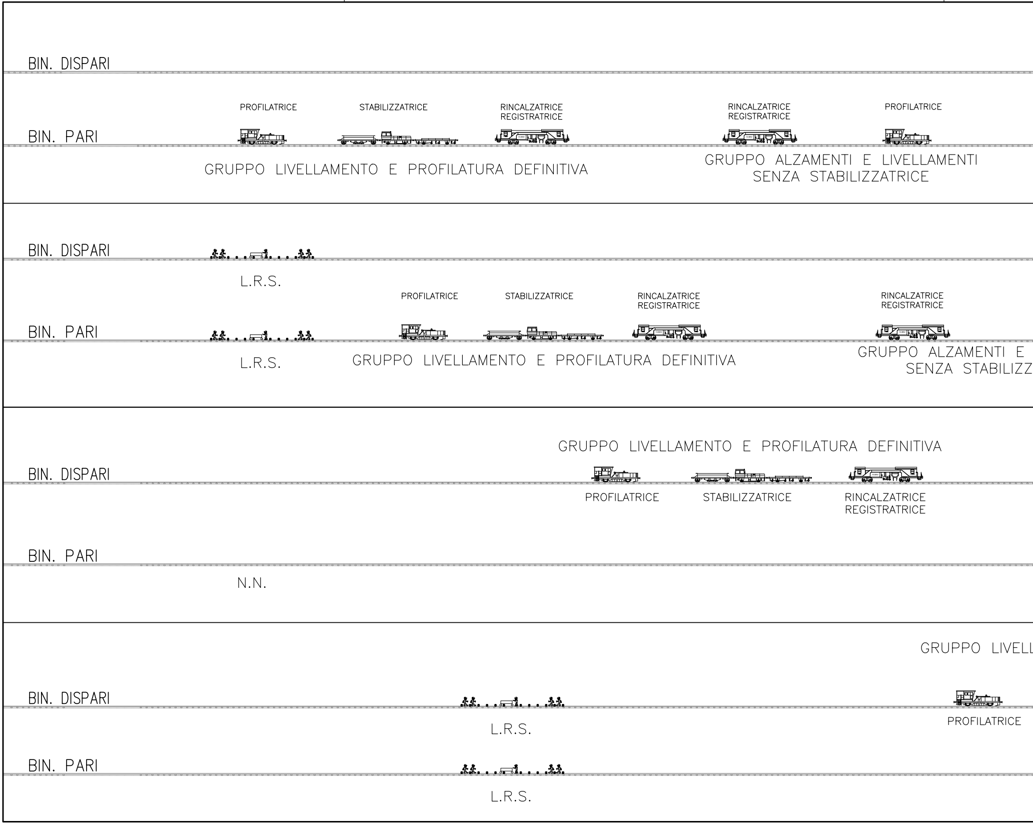
BIN. DISPARI
PROFILATRICE
STABILIZZATRICE
RINCALZATRICE REGISTRATRICE
RINCALZATRICE REGISTRATRICE
PROFILATRICE
BIN. PARI
GRUPPO LIVELLAMENTO E PROFILATURA DEFINITIVA
GRUPPO ALZAMENTI E LIVELLAMENTI SENZA STABILIZZATRICE
BIN. DISPARI
L.R.S.
PROFILATRICE
STABILIZZATRICE
RINCALZATRICE REGISTRATRICE
RINCALZATRICE REGISTRATRICE
BIN. PARI
L.R.S.
GRUPPO LIVELLAMENTO E PROFILATURA DEFINITIVA
GRUPPO ALZAMENTI E
SENZA STABILIZZ
GRUPPO LIVELLAMENTO E PROFILATURA DEFINITIVA
BIN. DISPARI
PROFILATRICE
STABILIZZATRICE
RINCALZATRICE REGISTRATRICE
BIN. PARI
N.N.
GRUPPO LIVELL
BIN. DISPARI
L.R.S.
PROFILATRICE
BIN. PARI
L.R.S.

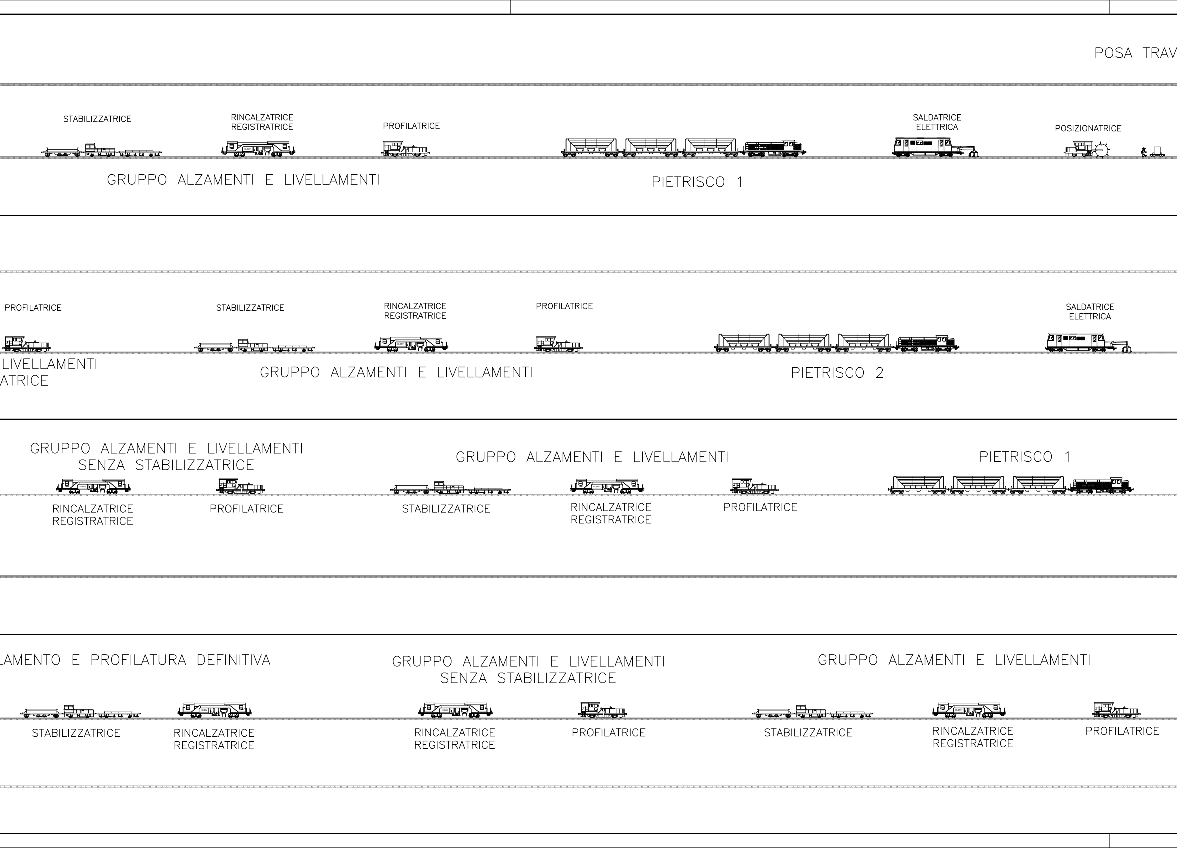
POSA TRAV
STABILIZZATRICE
RINCALZATRICE
REGISTRATRICE
PROFILATRICE
SALDATRICE
ELETTRICA
POSIZIONATRICE
GRUPPO ALZAMENTI E LIVELLAMENTI
PIETRISCO 1
PROFILATRICE
STABILIZZATRICE
RINCALZATRICE
REGISTRATRICE
PROFILATRICE
SALDATRICE
ELETTRICA
LIVELLAMENTI
ATRICE
GRUPPO ALZAMENTI E LIVELLAMENTI
PIETRISCO 2
GRUPPO ALZAMENTI E LIVELLAMENTI
SENZA STABILIZZATRICE
GRUPPO ALZAMENTI E LIVELLAMENTI
PIETRISCO 1
RINCALZATRICE
REGISTRATRICE
PROFILATRICE
STABILIZZATRICE
RINCALZATRICE
REGISTRATRICE
PROFILATRICE
LAMENTO E PROFILATURA DEFINITIVA
GRUPPO ALZAMENTI E LIVELLAMENTI
SENZA STABILIZZATRICE
GRUPPO ALZAMENTI E LIVELLAMENTI
STABILIZZATRICE
RINCALZATRICE
REGISTRATRICE
RINCALZATRICE
REGISTRATRICE
PROFILATRICE
STABILIZZATRICE
RINCALZATRICE
REGISTRATRICE
PROFILATRICE

ERSE BINARIO PARI PRELEVATE DA TRENO SU BINARIO DISPARI

SCARICO ROTAIE BINARIO DISPARI E BINARIO PARI

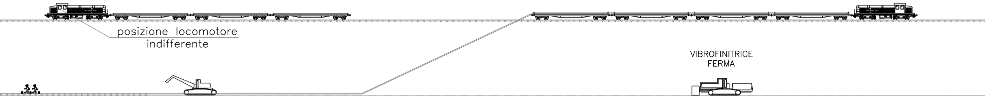
posizione locomotore
indifferente
VIBROFINITRICE
FERMA

RIFORNIMENTO VIBROFINITRICE CON SCARICO LATERALE PER BINARIO PARI – PIE

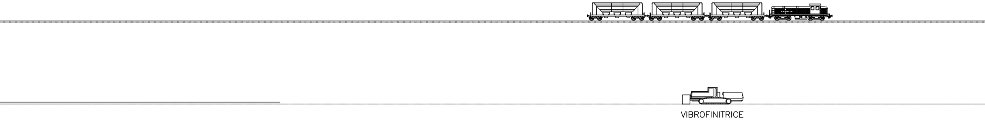
VIBROFINITRICE

RIMOZIONE CAMPATE PROVVISORIE E SCARICO TRAVERSE

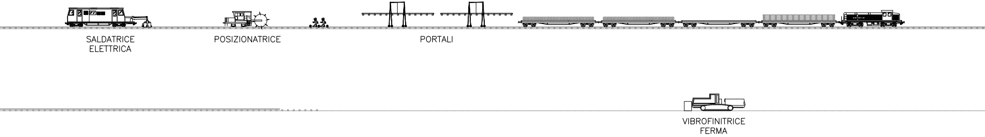
SALDATRICE
ELETTRICA
POSIZIONATRICE
PORTALI
VIBROFINITRICE
FERMA

PIETRISCO 2

RIFORNIMENTO VIBROFINITRICE CON SCARIC LATERALE PER BINARIO PARI – PIETRISCO

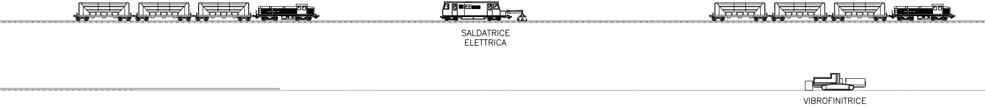
SALDATRICE
ELETTRICA
VIBROFINITRICE

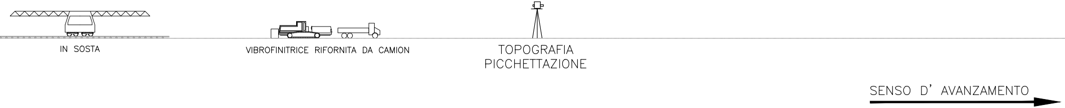
IN SOSTA
VIBROFINITRICE RIFORNITA DA CAMION
TOPOGRAFIA
PICCHETTAZIONE
SENSO D' AVANZAMENTO

TRISCO 3

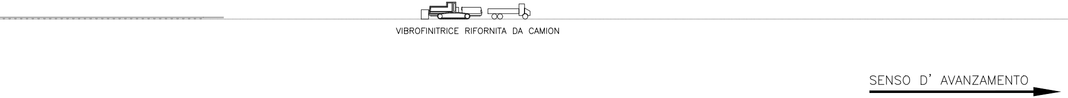
VIBROFINITRICE RIFORNITA DA CAMION
SENSO D' AVANZAMENTO

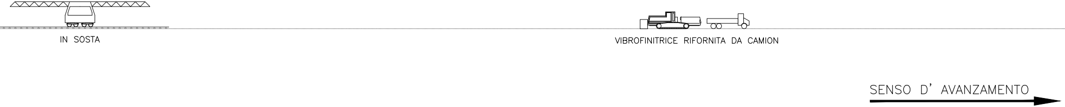
IN SOSTA
VIBROFINITRICE RIFORNITA DA CAMION
SENSO D' AVANZAMENTO

N.N.

O
3

COSTRUZIONE BINARIO PROVVISORIO

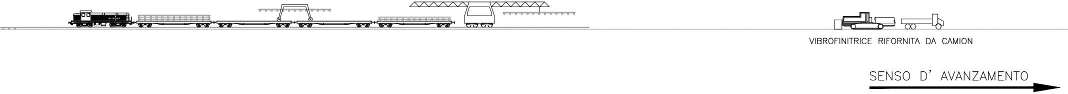
VIBROFINITRICE RIFORNITA DA CAMION
SENSO D' AVANZAMENTO

1° GIORNO	MATTINO	BIN. DISPARI
		BIN. PARI
	POMERIGGIO	BIN. DISPARI
		BIN. PARI
2° GIORNO	MATTINO	BIN. DISPARI
		BIN. PARI
	POMERIGGIO	BIN. DISPARI
		BIN. PARI

COMMITTENTE:

RFI
RETE FERROVIARIA ITALIANA
GRUPPO FERROVIE DELLO STATO

ALTA SORVEGLIANZA:

ITALFERR
GRUPPO FERROVIE DELLO STATO

GENERAL CONTRACTOR:

Consorzio IricAV Due

INFRASTRUTTURE FERROVIARIE STRATEGICHE DEFINITE DALLA LEGGE OBIETTIVO N. 443/01

LINEA A.V. /A.C. TORINO–VENEZIA Tratta VERONA–PADOVA
Lotto funzionale Verona–Bivio Vicenza

PROGETTO ESECUTIVO

ARMAMENTO
DOCUMENTI GENERALI DI PROGETTO LC2
GENERALE
SCHEMA DI POSA DOPPIO BINARIO – TRENO CANTIERE

GENERAL CONTRACTOR		DIRETTORE LAVORI	SCALA :
IL PROGETTISTA INTEGRATORE Ing. Giovanni MALAVENDA Iscritto all'ordine degli ingegneri di Venezia n. 4289 Data:	Consorzio Iricav Due Data:		—

COMMESSA	LOTTO	FASE	ENTE	TIPO DOC.	OPERA/DISCIPLINA	PROGR.	REV.	FOGLIO
IN17	12	E	I2	DX	SF0000	001	A	DI

Consorzio IricAV Due

VISTO CONSORZIO IRICAV DUE	
Firma	Data
ing. Luca RANDOLFI	

Progettazione :

Rev.	Descrizione	Redatto	Data	Verificato	Data	Approvato	Data
	EMISSIONE	Roncà	31/03/2021	Guilarte	31/03/2021	Aiello	31/03/2021

Il Responsabile
(Dott. Ing. V. Aiello)
ALBO PROVINCIALE INGEGNERI VERONA
iscrizione N° 1553
31/03/2021

CIG. 8377957CD1
CUP: J41E91000000009
File: IN1712EI2DXSF0000001A.DWG
Cod. origine: CODICE

Progetto cofinanziato
dalla Unione Europea

Scala di plot:

TUTTI I DIRITTI DEL PRESENTE DOCUMENTO SONO RISERVATI: LA PRODUZIONE ANCHE PARZIALE È VIETATA