



BA12 - PLANIMETRIA DI PROGETTO
SCALA 1:100

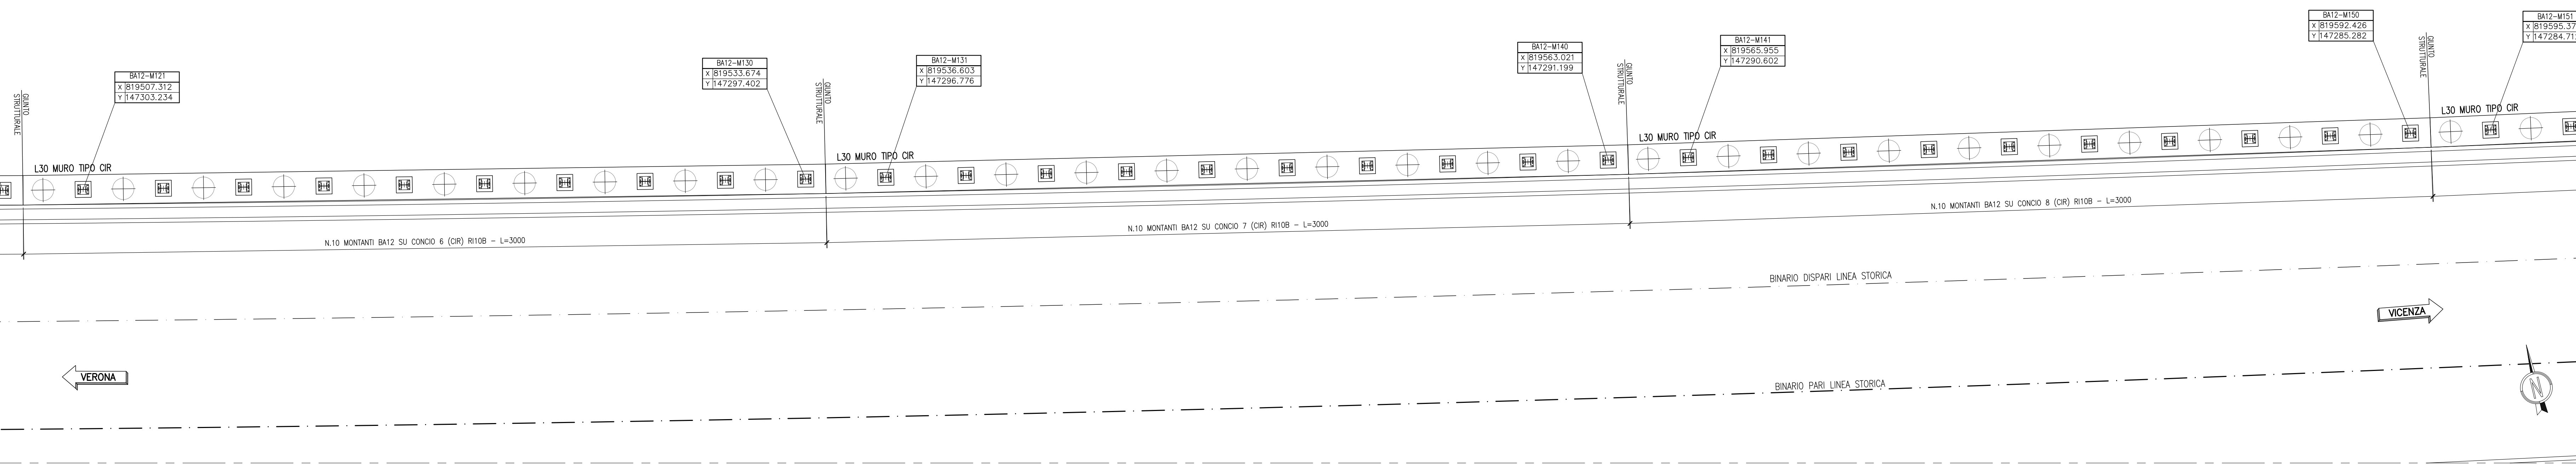

BA12 - PLANIMETRIA DI PROGETTO
SCALA 1:100

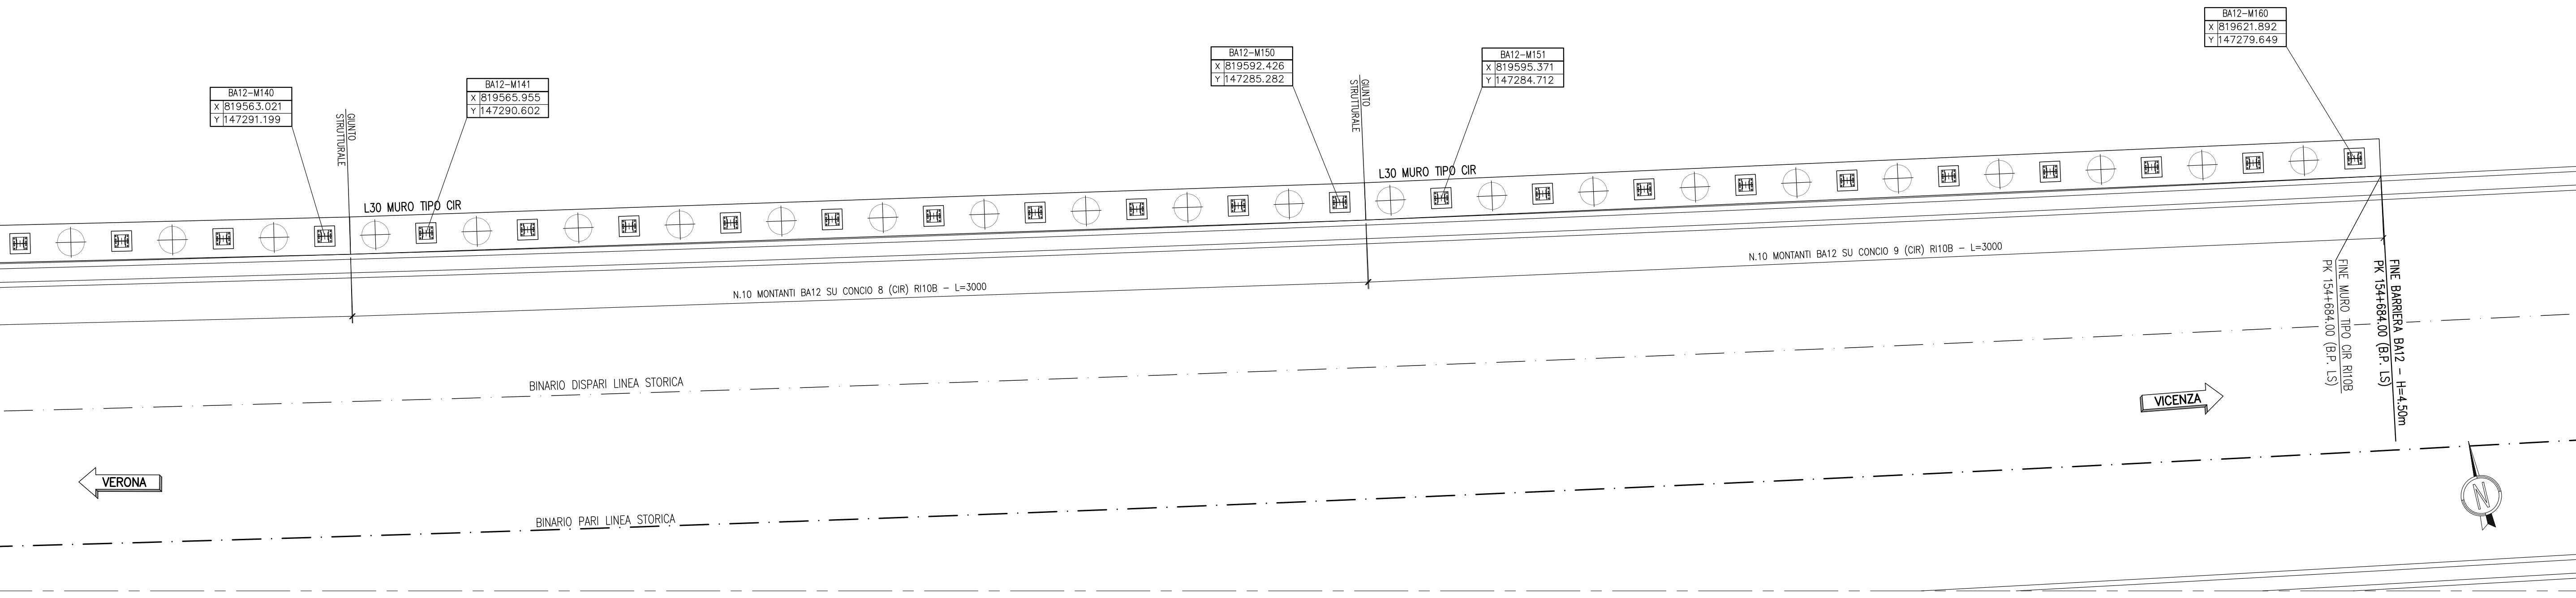

DISEGNI DI RIFERIMENTO

DESCRIZIONE	CODICE
Muro tipo CR dal km 153+963,84 al km 154+413,66 - Carpenteria - Pianta e prospetto - Tav. 1	IN1712E2UBAR09B2002
Muro tipo CR dal km 153+963,84 al km 154+413,66 - Carpenteria - Pianta e prospetto - Tav. 2	IN1712E2UBAR09B2003
Muro tipo CR dal km 153+963,84 al km 154+413,66 - Carpenteria - Pianta, prospetto e sezione tipo	IN1712E2UBAR09B2004
Muro tipo CR dal km 153+963,84 al km 154+413,66 - Armatura pali	IN1712E2UBAR09B2005
Muro tipo CR dal km 153+963,84 al km 154+413,66 - Armatura cordolo	IN1712E2UBAR09B2006
Muro tipo CR dal km 153+963,84 al km 154+413,66 - Realizzazione di calcolo fondazioni	IN1712E2UBAR09B2007

NOTE GENERALI

Ø 0=100	ETOMETRICA	LXX	LUNGHEZZA CORDOLO
Ø 0=300	CHILOMETRICA	HB	ALTEZZA MONTANTE
← DIREZIONE	DIREZIONI		
⊙	DIREZIONE NORD GEOGRAFICO		
⊕	PALO Ø800 - L=8,00m		

CARATTERISTICHE DEI MATERIALI

- PER LE CARATTERISTICHE DEI MATERIALI VEDI ELABORATO IN1710E124TBA001101

COMMITTENTE:

ALTA SORVEGLIANZA:

GENERAL CONTRACTOR:

INFRASTRUTTURE FERROVIARIE STRATEGICHE DEFINITE DALLA LEGGE OBIETTIVO N. 443/01
LINEA A.V. / A.C. TORINO-VENEZIA Tratta VERONA-PADOVA
Lotto funzionale Verona-Bivio Vicenza
PROGETTO ESECUTIVO
 PRESIDI ANTI-RUMORE/VIBRAZIONI
 BARRIERA ANTIRUMORE DA PROGR. 154+204,07 A PROGR. 154+684,00 LATO SX - OPERE DI FONDAZIONE
 FONDAZIONI
 Pianta tirafondi - Tav.2

GENERAL CONTRACTOR		DIRETTORE LAVORI		SCALA :
Consorzio Iriciv Due	Ing. Paolo CARBONIA	Ing. Luca ZACCARIA		1:100
Data:		Data:		

COMMESSA	LOTTO	FASE	ENTE	TIPO DOC.	OPERA/DISCIPLINA	PROGR.	REV.	FOGLIO
IN17	12	E	12	PA	BA12A1	0102	B	1

VISTO CONSORZIO IRICIV DUE			
Firma		Data	
Ing. Luca ZACCARIA			

Rev.	Descrizione	Redatto	Data	Verificato	Data	Approvato	Data
A	ESICIONE		21/03/2017		21/03/2017		21/03/2017
B	REV. PRELIM. VALUTAZIONE		20/04/2017		20/04/2017		20/04/2017
C							

CG: 837795701 CUP: J41E19100000009 File: IN172020BA12A1002.DWG
 Progetto cofinanziato dalla Unione Europea Cod. origine: 0003