

Table with 2 columns: Item description and value. Includes items like SPORCO RILEVATO, SPAJO, PIANO DI POSA, etc.

SEZIONE N.: R110A-9  
PROGRESSIVA: 3+300.000  
QUOTA P. F.: 53.641

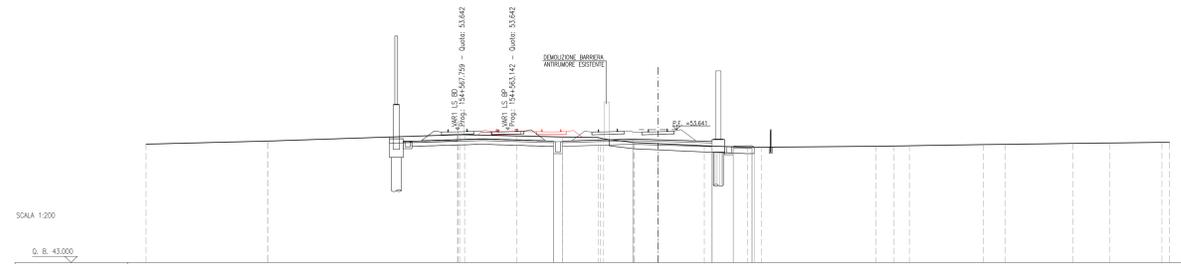


Table with 4 rows: QUOTA TERRENO, DIST. PARZIALE TERRENO, QUOTA PROGETTO, DIST. PARZIALE PROGETTO. Columns represent distances along the track.

Table with 2 columns: Item description and value. Includes items like SPORCO RILEVATO, SPAJO, PIANO DI POSA, etc.

SEZIONE N.: R110A-10  
PROGRESSIVA: 3+316.984  
QUOTA P. F.: 53.606

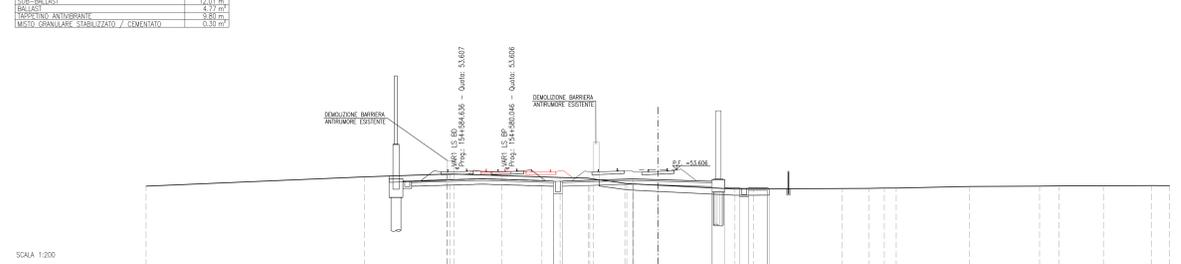


Table with 4 rows: QUOTA TERRENO, DIST. PARZIALE TERRENO, QUOTA PROGETTO, DIST. PARZIALE PROGETTO. Columns represent distances along the track.

Table with 2 columns: Item description and value. Includes items like SPORCO RILEVATO, SPAJO, PIANO DI POSA, etc.

SEZIONE N.: R110A-11  
PROGRESSIVA: 3+325.000  
QUOTA P. F.: 53.589

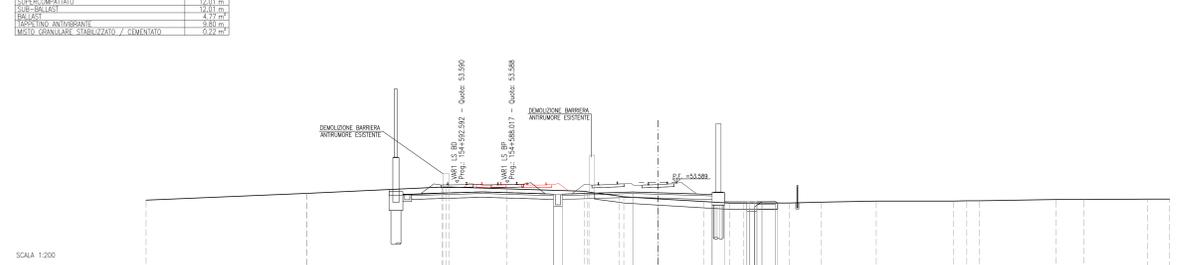


Table with 4 rows: QUOTA TERRENO, DIST. PARZIALE TERRENO, QUOTA PROGETTO, DIST. PARZIALE PROGETTO. Columns represent distances along the track.

Table with 2 columns: Item description and value. Includes items like SPORCO RILEVATO, SPAJO, PIANO DI POSA, etc.

SEZIONE N.: R110A-12  
PROGRESSIVA: 3+350.994  
QUOTA P. F.: 53.535

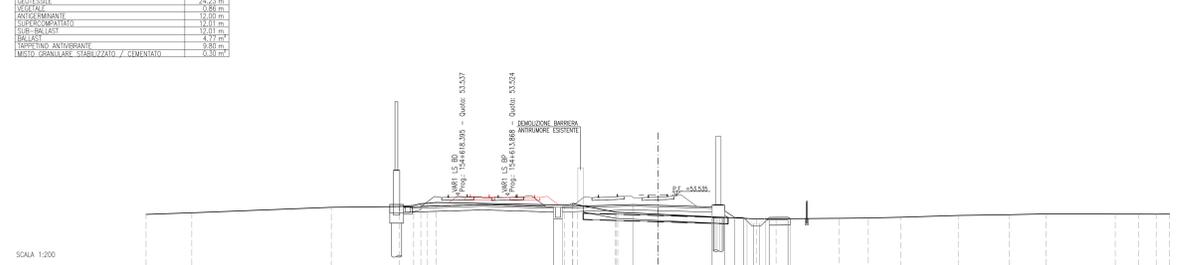


Table with 4 rows: QUOTA TERRENO, DIST. PARZIALE TERRENO, QUOTA PROGETTO, DIST. PARZIALE PROGETTO. Columns represent distances along the track.

Table with 2 columns: Item description and value. Includes items like SPORCO RILEVATO, SPAJO, PIANO DI POSA, etc.

Table with 2 columns: Item description and value. Includes items like SPORCO RILEVATO, SPAJO, PIANO DI POSA, etc.

SEZIONE N.: R110A-13  
PROGRESSIVA: 3+375.000  
QUOTA P. F.: 53.485

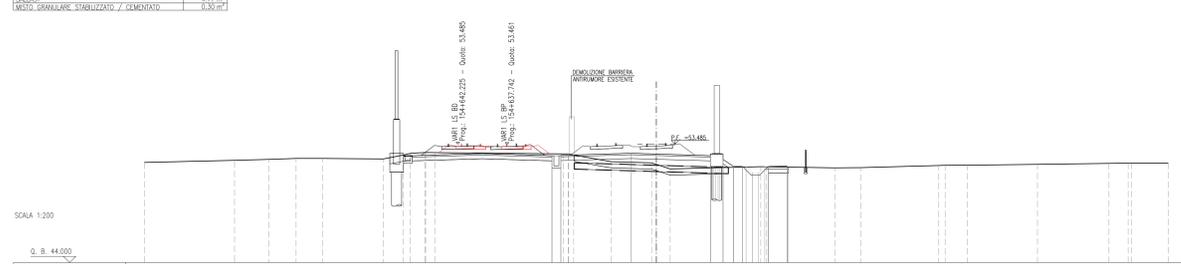


Table with 4 rows: QUOTA TERRENO, DIST. PARZIALE TERRENO, QUOTA PROGETTO, DIST. PARZIALE PROGETTO. Columns represent distances along the track.

Table with 2 columns: Item description and value. Includes items like SPORCO RILEVATO, SPAJO, PIANO DI POSA, etc.

SEZIONE N.: R110A-14  
PROGRESSIVA: 3+385.004  
QUOTA P. F.: 53.464

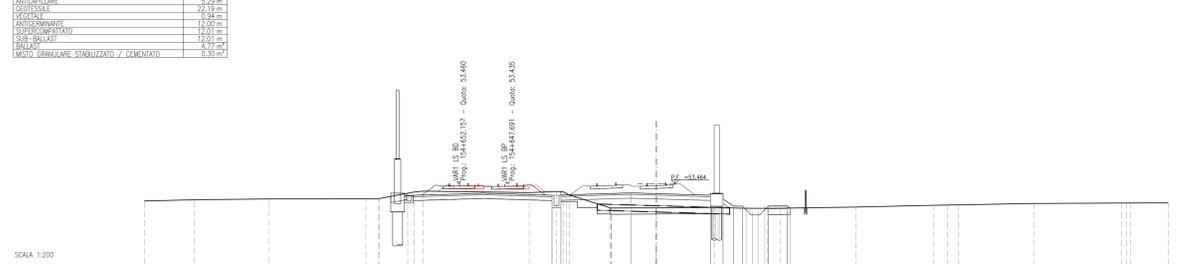


Table with 4 rows: QUOTA TERRENO, DIST. PARZIALE TERRENO, QUOTA PROGETTO, DIST. PARZIALE PROGETTO. Columns represent distances along the track.

Table with 2 columns: Item description and value. Includes items like SPORCO RILEVATO, SPAJO, PIANO DI POSA, etc.

SEZIONE N.: R110A-15  
PROGRESSIVA: 3+400.000  
QUOTA P. F.: 53.433

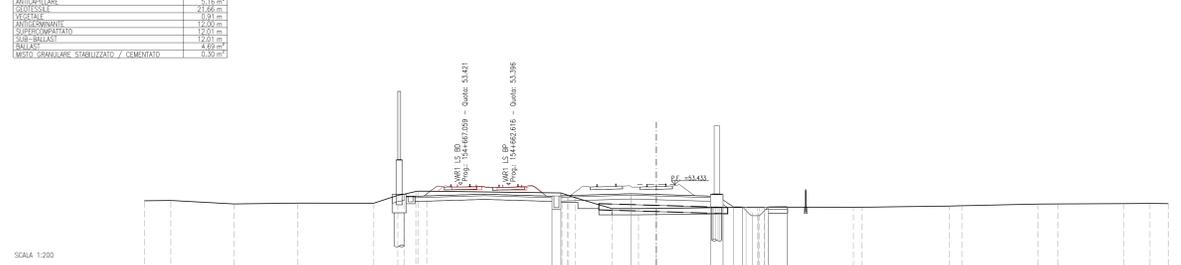


Table with 4 rows: QUOTA TERRENO, DIST. PARZIALE TERRENO, QUOTA PROGETTO, DIST. PARZIALE PROGETTO. Columns represent distances along the track.

Table with 2 columns: Item description and value. Includes items like SPORCO RILEVATO, SPAJO, PIANO DI POSA, etc.

SEZIONE N.: R110A-16  
PROGRESSIVA: 3+425.000  
QUOTA P. F.: 53.381

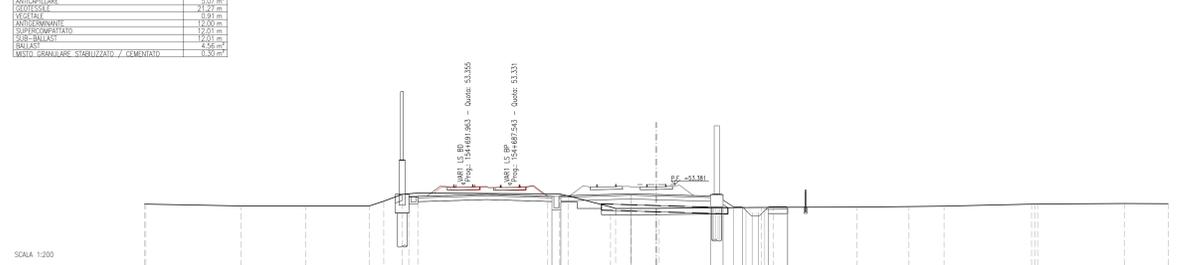


Table with 4 rows: QUOTA TERRENO, DIST. PARZIALE TERRENO, QUOTA PROGETTO, DIST. PARZIALE PROGETTO. Columns represent distances along the track.

Table with 2 columns: Item description and value. Includes items like SPORCO RILEVATO, SPAJO, PIANO DI POSA, etc.

NOTE GENERALI

BINARI ESISTENTI IN DISMISSIONE

COMMITTENTE: RFI RETE FERROVIARIA ITALIANA GRUPPO FERROVIE DELLO STATO

ALTA Sorveglianza: ITALFERR GRUPPO FERROVIE DELLO STATO

GENERAL CONTRACTOR: Consorzio Iric-IV Due

INFRASTRUTTURE FERROVIARIE STRATEGICHE DEFINITE DALLA LEGGE OBIETTIVO N. 443/01 LINEA A.V. /A.C. TORINO-VENEZIA Tratta VERONA-PADOVA

PROGETTO ESECUTIVO RILEVATI RILEVATO FERROVIARIO A.V. DAL KM 3+160,00 AL KM 3+700,00 GENERALE

Sezioni trasversali - Tav.2

Approval and signature block with fields for 'GENERAL CONTRACTOR', 'DIRETTORE LAVORI', 'PROGETTAZIONE', and 'RILEVATO'. Includes a scale of 1:200 and various stamps.