


NOTE GENERALI

- TUTTE LE MISURE SONO ESPRESSE IN METRI
- TUTTI GLI ANGOLI SONO ESPRESSE IN GRADI DECIMALI
- TUTTE LE PROGRESSIVE SONO ESPRESSE IN CHILOMETRI
- PER I PARTICOLARI COSTRUTTIVI RELATIVI A RECINZIONI E PARAPETTI, SCALE DI ACCESSO, EMBRICI, PISTA DI SERVIZIO, ZONA DI TRANSIZIONE RILEVATO-OPERA D'ARTE, CANALETTE PASSACAVI, SI RIMANDA AGLI SPECIFICI ELABORATI RIPORTATI NELLA WBS CS00

CARATTERISTICHE DEI MATERIALI

- PER QUANTO RIGUARDA LE CARATTERISTICHE DEI MATERIALI, SI RIMANDA ALLE NOTE RIPORTATE NEGLI SPECIFICI ELABORATI DELLE FONDAZIONI DEI RILEVATI (WBS CS00)

SEZIONE TIPO  
Scala 1:50

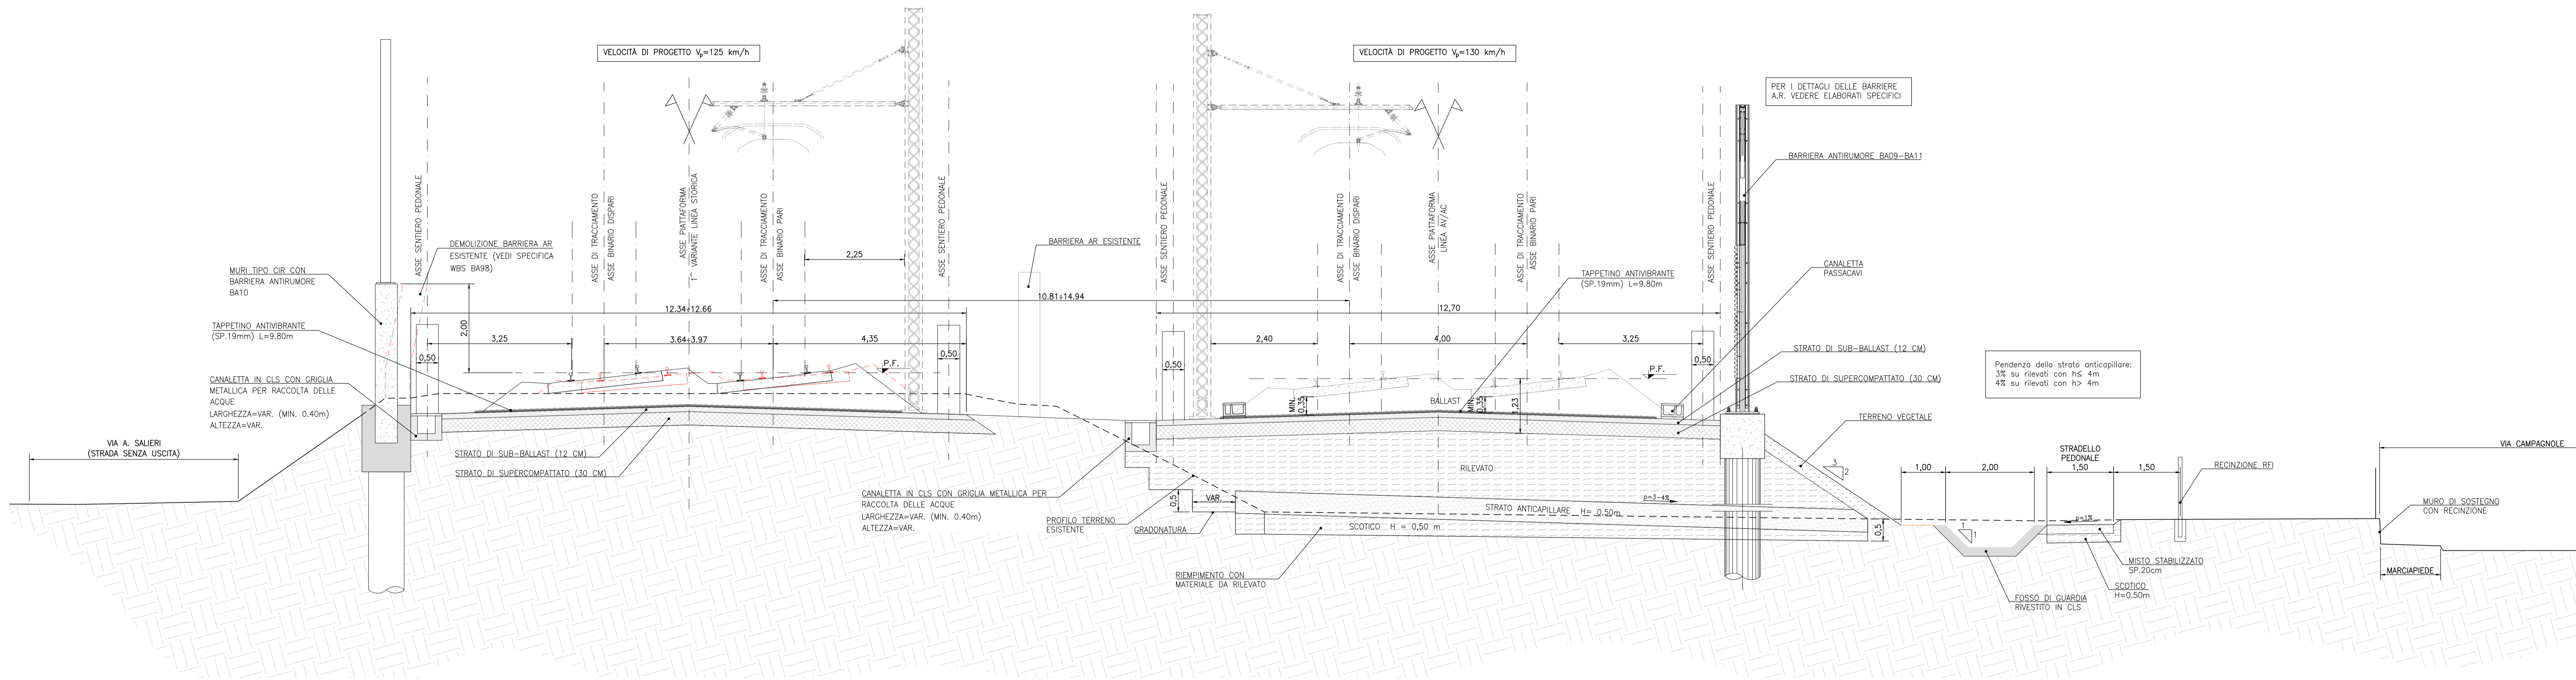

GENERAL CONTRACTOR: **Consorzio Iricav Due**

INFRASTRUTTURE FERROVIARIE STRATEGICHE DEFINITE DALLA LEGGE OBIETTIVO N. 443/01  
LINEA A.V. /A.C. TORINO-VENEZIA Tratta VERONA-PADOVA  
Lotto funzionale Verona-Bivio Vicenza  
PROGETTO ESECUTIVO

RILEVATI  
RILEVATO FERROVIARIO L.S. DAL KM 153+538,03 AL KM 153+803,03  
GENERALE  
SEZIONE TIPO

INTEGRATORE			CONTRATTORE			DIRETTORE LAVORI			SCALA		
Ing. LUCIO ZACCARIA Ing. LUCIO ZACCARIA Ing. LUCIO ZACCARIA			Conorzio Iricav Due			Ing. LUCIO ZACCARIA			1:50		
COMPLESSA	LOTTO	FASE	ENTE	TIPO DOC.	OPERA / DESCRIZIONE	PROGR.	REV.	FOGLIO			
1/17	12	E	12	ME	R108B0	001	A	1/1			
Progettazione:			VISTO CONSORZIO IRICAV DUE								
Rev.	Descrizione	Redatto	Data	Verificato	Data	Approvato	Data				
A	EMISSIONE		31/03/22		31/03/22		31/03/22				
B											
C											
Cod. progetto:		CUP: J41E9100000009		File: INT72E1535380303_153580303.A15W							