
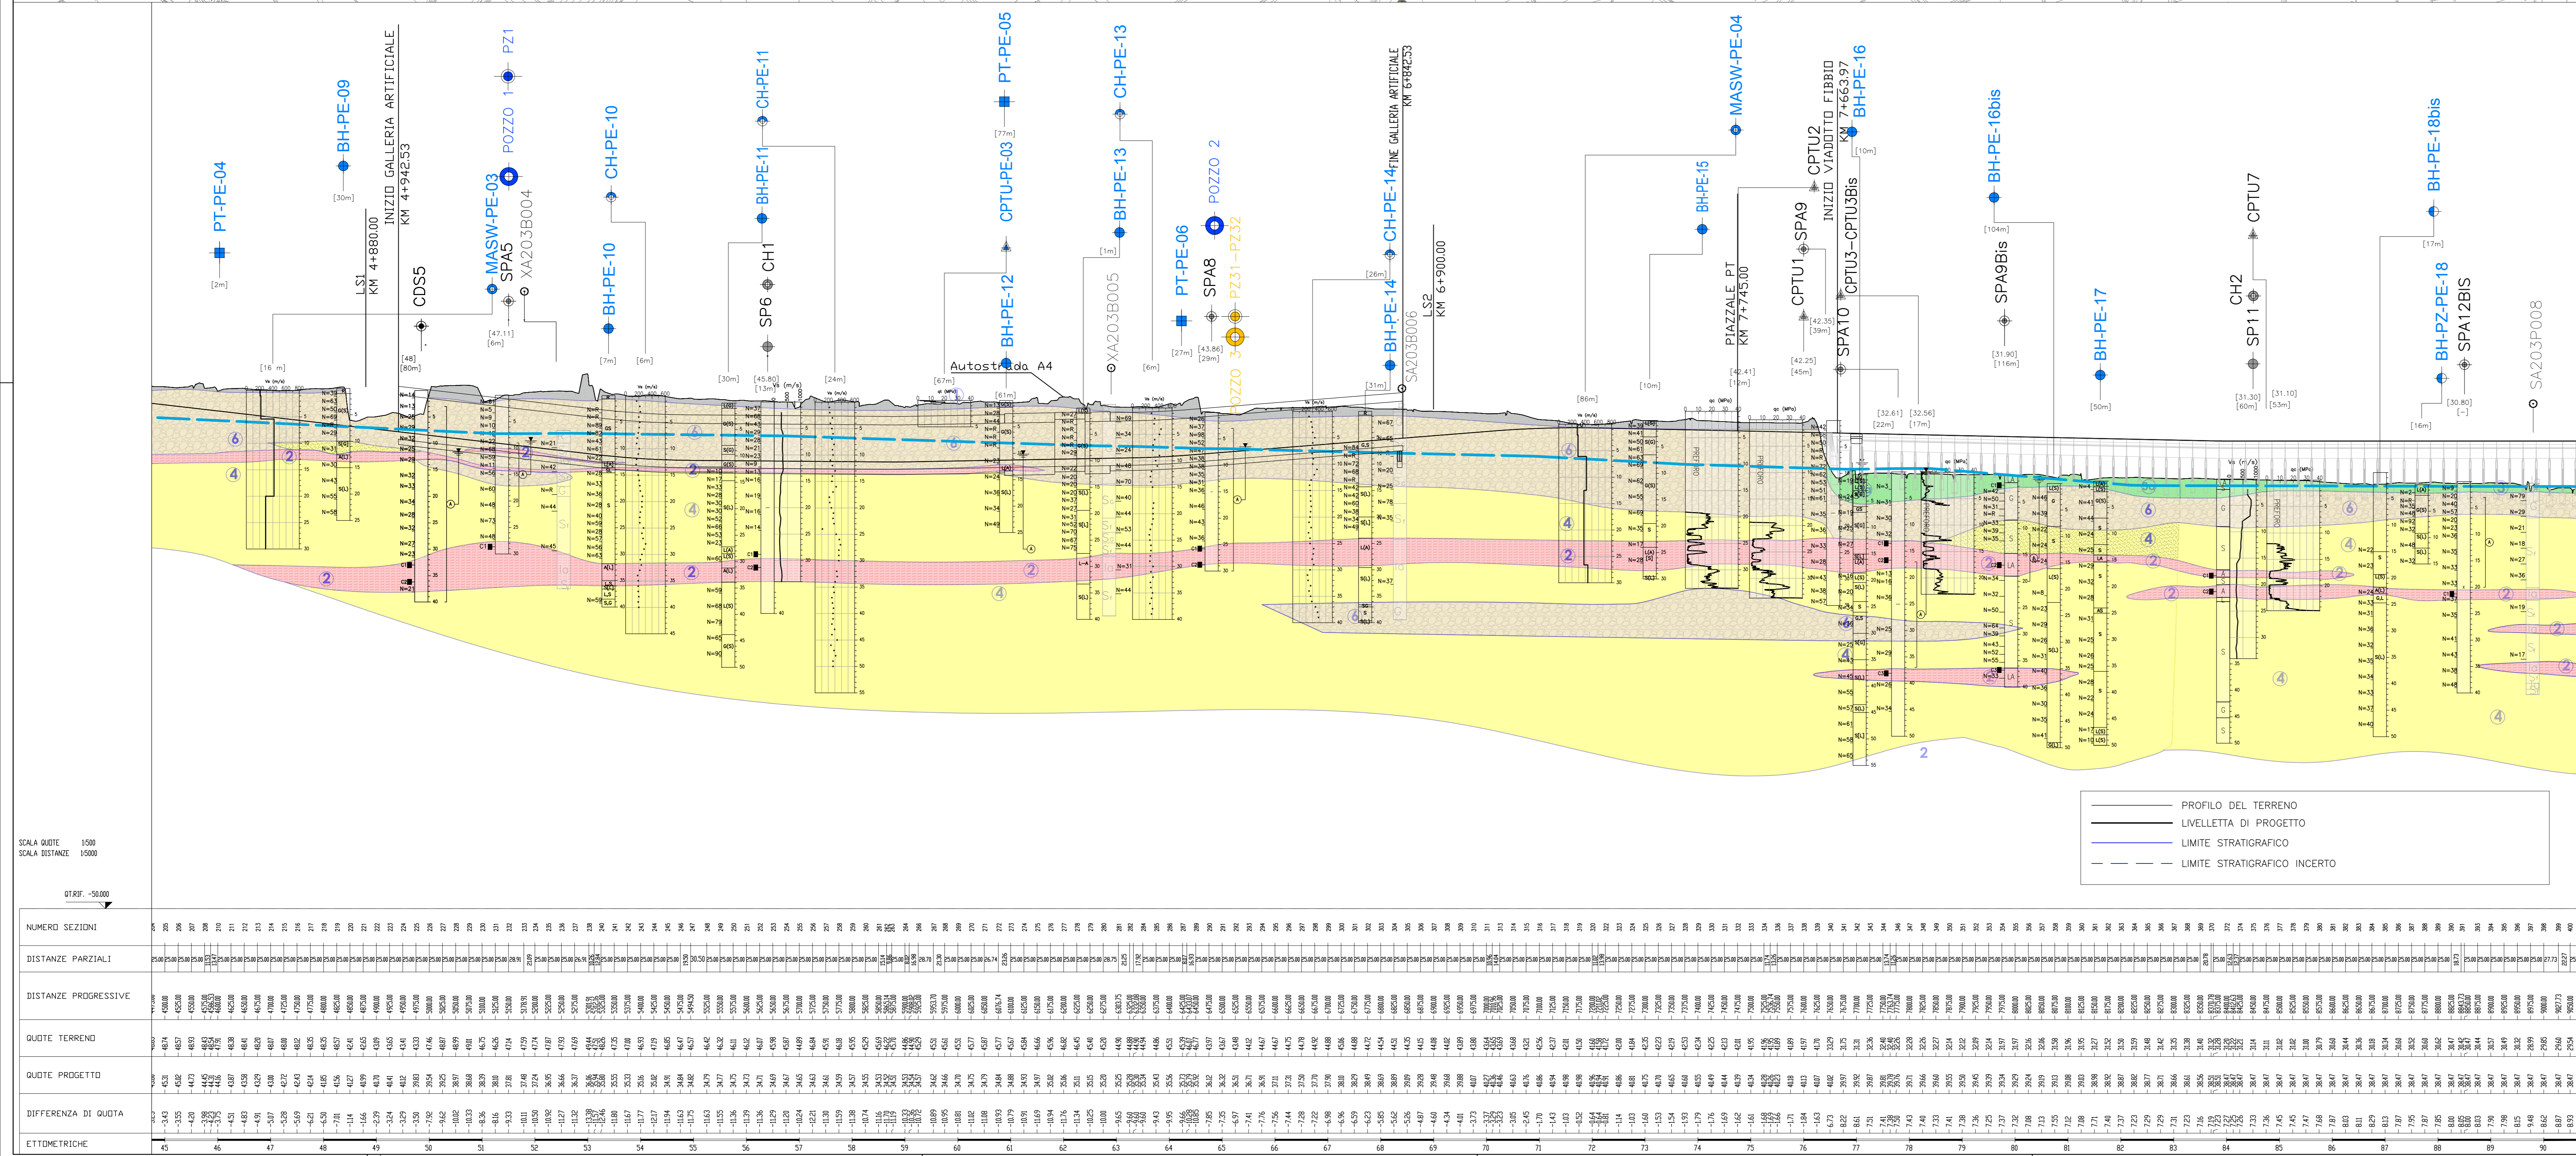


- LEGENDA**
- Pozzi e Piezometri per prove di Emungimento**
- Campagna indagini 2016 (N. 202)
  - Campagna indagini 2018 (N. 202)
- Campagna indagini integrative PE**
- Sondaggio a carotaggio continuo
  - Sondaggio a carotaggio continuo con installazione di piezometro a Tubo Aperto o Casagrande
  - Prova penetrometrica statica con piezometro (possibilità di avanzamento con trivellazione)
  - Pozzetto esplorativo a 1.5 m da p.c. con prove di carico su piastra
  - Sondaggio per esecuzione di prove dinamiche
  - Sondaggio per esecuzione di prove statiche
  - Indagini orientative

- Campagna indagini 2018 per CDS**
- Sondaggio a carotaggio continuo (C)
  - Sondaggio a carotaggio continuo (SP) con installazione di Piezometro Casagrande (C) e/o Piezometro a Tubo Aperto (A)
  - Prova a distruzione di nucleo per installazione di Piezometro Casagrande (C) e/o Piezometro a Tubo Aperto (A)
  - Prova penetrometrica statica con piezometro (possibilità di avanzamento con trivellazione)
  - Prova penetrometrica statica con piezometro "tradizionale"
  - Prova a distruzione di nucleo per esecuzione prova CROSS-HOLE
  - Pozzetto esplorativo a 1.5 m da p.c. con prove di carico su piastra
- Campagna indagini 2014**
- Sondaggio a carotaggio continuo
  - Sondaggio a carotaggio continuo (SP) con installazione di Piezometro Casagrande (C) e/o Piezometro a Tubo Aperto (A)
  - Prova a distruzione di nucleo per installazione di Piezometro Casagrande (C) e/o Piezometro a Tubo Aperto (A)
  - Prova penetrometrica statica con piezometro (possibilità di avanzamento con trivellazione)
  - Prova penetrometrica statica con piezometro "tradizionale"
  - Prova a distruzione di nucleo per esecuzione prova CROSS-HOLE
  - Pozzetto esplorativo a 1.5 m da p.c. con prove di carico su piastra

- Campagna indagini pregresse**
- Sondaggio geognostico (campagna 1998)
  - Sondaggio geognostico, numero di riferimento (campagna 2002)
  - CPTU, numero di riferimento (campagna 2002)
  - Pozzo con stratigrafia, numero di riferimento (Dati ex Azienda Industriali Municipalizzate (VI) per gentile concessione Centro Idrico Novoledo s.r.l.)

- Classi dei terreni**
- 1) Riperto
  - 2) Limi argillosi e limi da compatti a molto compatti, generalmente sovraconsolidati
  - 3a) Sabbie limose/ con limo e limi sabbiosi/ con sabbia, o con comportamento crenato, da sciolti a mediamente addensati
  - 3b) Limi argillosi e argille limose, compatte, generalmente NC o debolmente OC
  - 4) Sabbie generemente da debolmente limose a limose, da mediamente addensati a molto addensati
  - 5) Ghiaie, ghiaie con sabbie, con presenza locale di ciottoli, anche di grandi dimensioni (fino a 80/100mm)

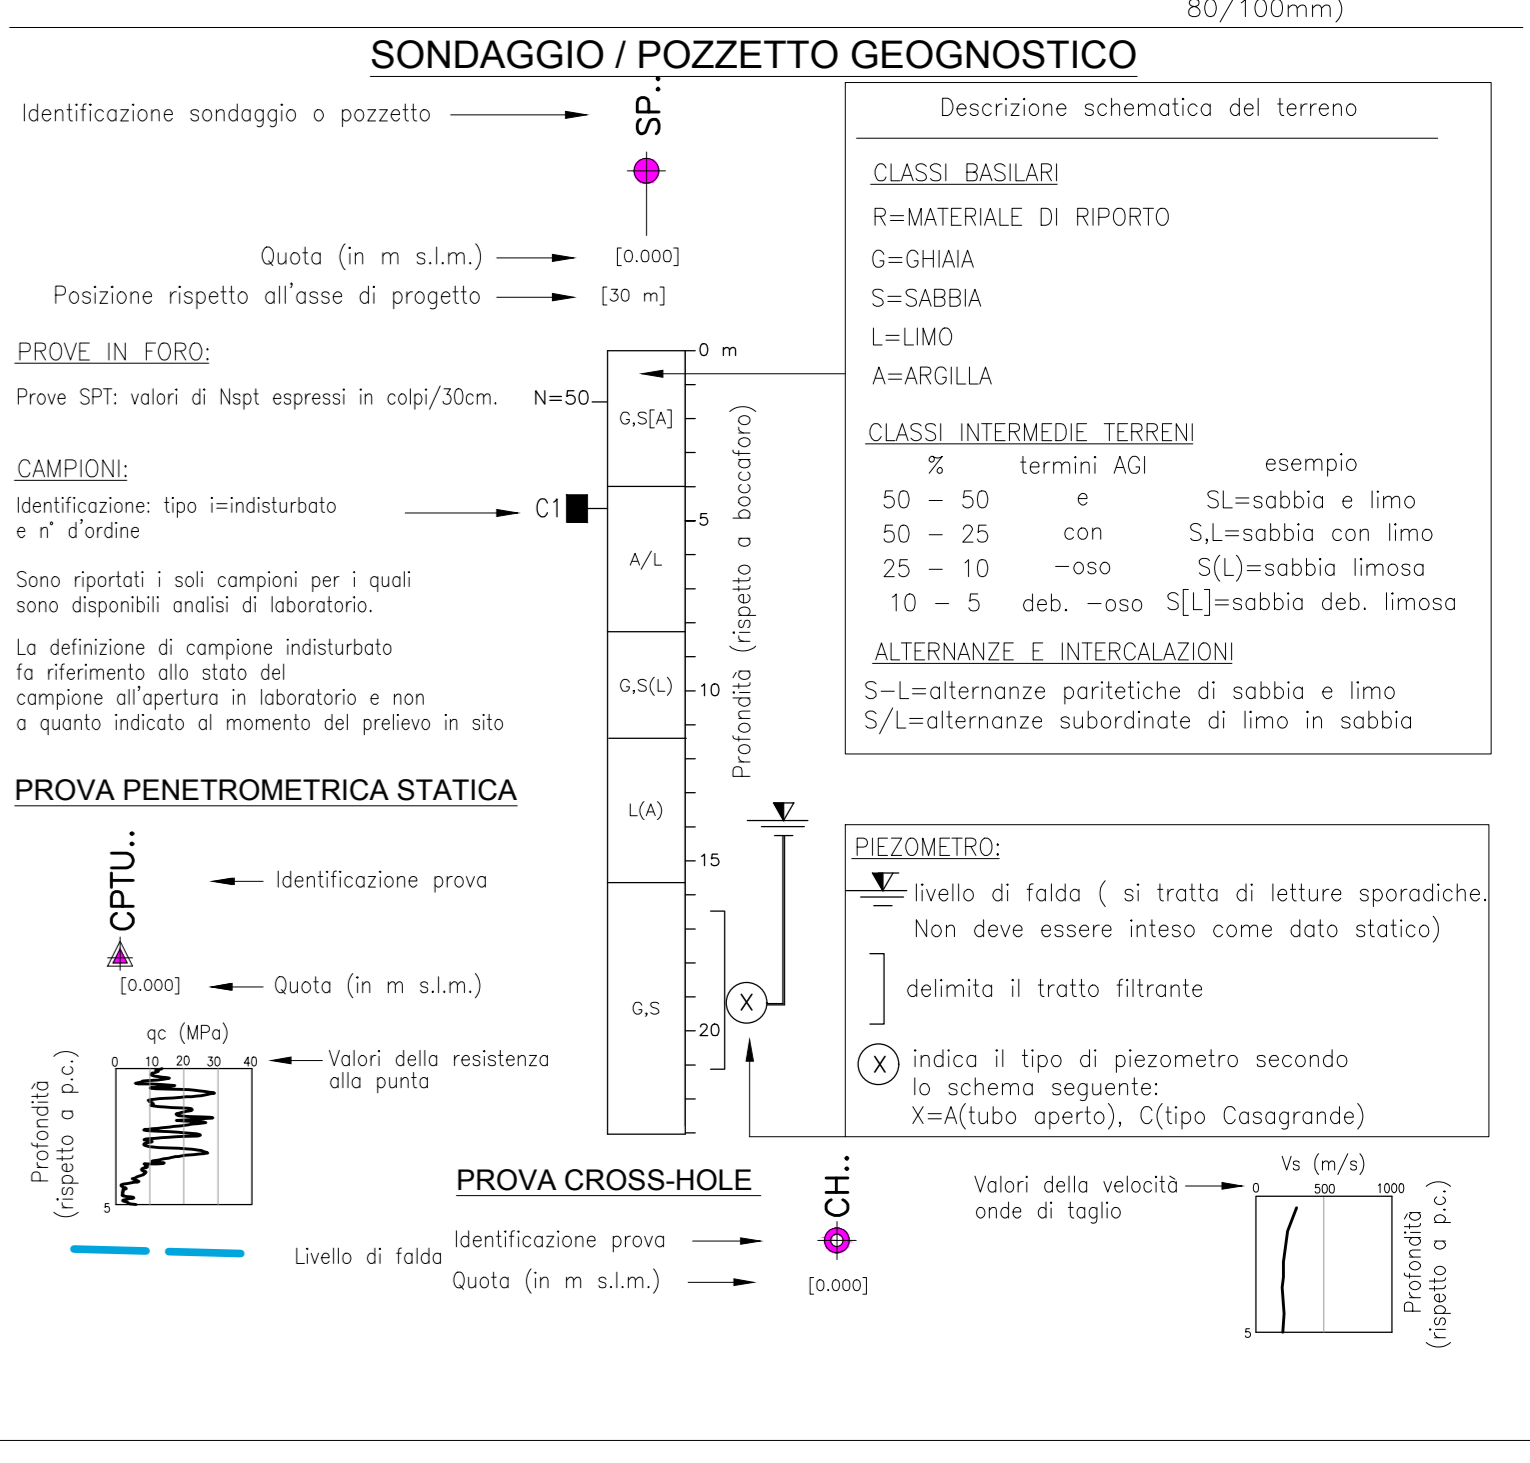

**COMITENTE:** RETE FERROVIARIA ITALIANA GRUPPO FERROVIE DELLO STATO

**ALTA SOVRILEGANZA:** ITALFERR GRUPPO FERROVIE DELLO STATO

**GENERAL CONTRACTOR:** Consorzio Iric-IV Due

**INFRASTRUTTURE FERROVIARIE STRATEGICHE DEFINITE DALLA LEGGE OBIETTIVO N. 443/01**

**LINEA A.V. /A.C. TORINO-VENEZIA Tratta VERONA-PADOVA**

**Lotto funzionale Verona-Bivio Vicenza**

**PROGETTO ESECUTIVO**

**GA - GALLERIE ARTIFICIALI**

**GA01 - GALLERIE ARTIFICIALI S. MARTINO**

**GENERALE**

Planimetria di ubicazione delle indagini geognostiche e profilo geotecnico

COMMISSIONE	LOTTI	FASE	ENTE	TIPO DOC.	OPERA/DISCIPLINA	PROGR.	REV.	FOGLIO
1	1	E	12	L6	GA01/100	001	A	1

**GENERAL CONTRACTOR** Consorzio Iric-IV Due

**DIRETTORE LAVORI** VARE

**SCALA:** VARE

**PROGETTAZIONE**

Rev.	Descrizione	Redatto	Verificato	Data	Approvato	Data	IL PROGETTISTA
A	ESBIONE	E. COZZI	SPAVATI	18/01/2014	F. COLVANI	20/01/2014	Consorzio Iric-IV Due
B							
C							

**CDS: 837937X01** CUP: J11E1000000099

Progetto cofinanziato dalla Unione Europea

TUTTI I DIRITTI DEL PRESENTE DOCUMENTO SONO RISERVATI. LA PRODUZIONE ANCHE PARZIALE È VIETATA