


GA01 - GALLERIA ARTIFICIALE S.MARTINO - GENERALE Punto scavo Tav. 1	IN1711E20P9GA0101001
GA01 - GALLERIA ARTIFICIALE S.MARTINO - GENERALE Punto scavo Tav. 2	IN1711E20P9GA0101002
GA01 - GALLERIA ARTIFICIALE S.MARTINO - GENERALE Punto scavo Tav. 3	IN1711E20P9GA0101003
GA01 - GALLERIA ARTIFICIALE S.MARTINO - GENERALE Punto scavo Tav. 4	IN1711E20P9GA0101004
GA01 - GALLERIA ARTIFICIALE S.MARTINO - GENERALE Sezioni di scavo Tav. 1	IN1711E20W9GA0101001
GA01 - GALLERIA ARTIFICIALE S.MARTINO - GENERALE Sezioni di scavo Tav. 2	IN1711E20W9GA0101002
GA01 - GALLERIA ARTIFICIALE S.MARTINO - GENERALE Sezioni di scavo Tav. 3	IN1711E20W9GA0101003
GA01 - GALLERIA ARTIFICIALE S.MARTINO - GENERALE Sezioni di scavo Tav. 4	IN1711E20W9GA0101004
GA01 - GALLERIA ARTIFICIALE S.MARTINO - GENERALE Sezioni di scavo Tav. 5	IN1711E20W9GA0101005
GA01 - GALLERIA ARTIFICIALE S.MARTINO - GENERALE Sezioni di scavo Tav. 6	IN1711E20W9GA0101006
GA01 - GALLERIA ARTIFICIALE S.MARTINO - GENERALE Sezioni di scavo Tav. 7	IN1711E20W9GA0101007
GA01 - GALLERIA ARTIFICIALE S.MARTINO - GENERALE Sezioni di scavo Tav. 8	IN1711E20W9GA0101008
GA01 - GALLERIA ARTIFICIALE S.MARTINO - GENERALE Sezioni di scavo Tav. 9	IN1711E20W9GA0101009
GA01 - GALLERIA ARTIFICIALE S.MARTINO - GENERALE Sezioni di scavo Tav. 10	IN1711E20W9GA0101010
GA01 - GALLERIA ARTIFICIALE S.MARTINO - GENERALE Sezioni di scavo Tav. 11	IN1711E20W9GA0101011
GA01 - GALLERIA ARTIFICIALE S.MARTINO - GENERALE Sezioni di scavo Tav. 12	IN1711E20W9GA0101012

NOTE GENERALI


CARATTERISTICHE DEI MATERIALI

DESCRIZIONE	CODICE
Tabella Materiali	IN1711E24TGA0100001A

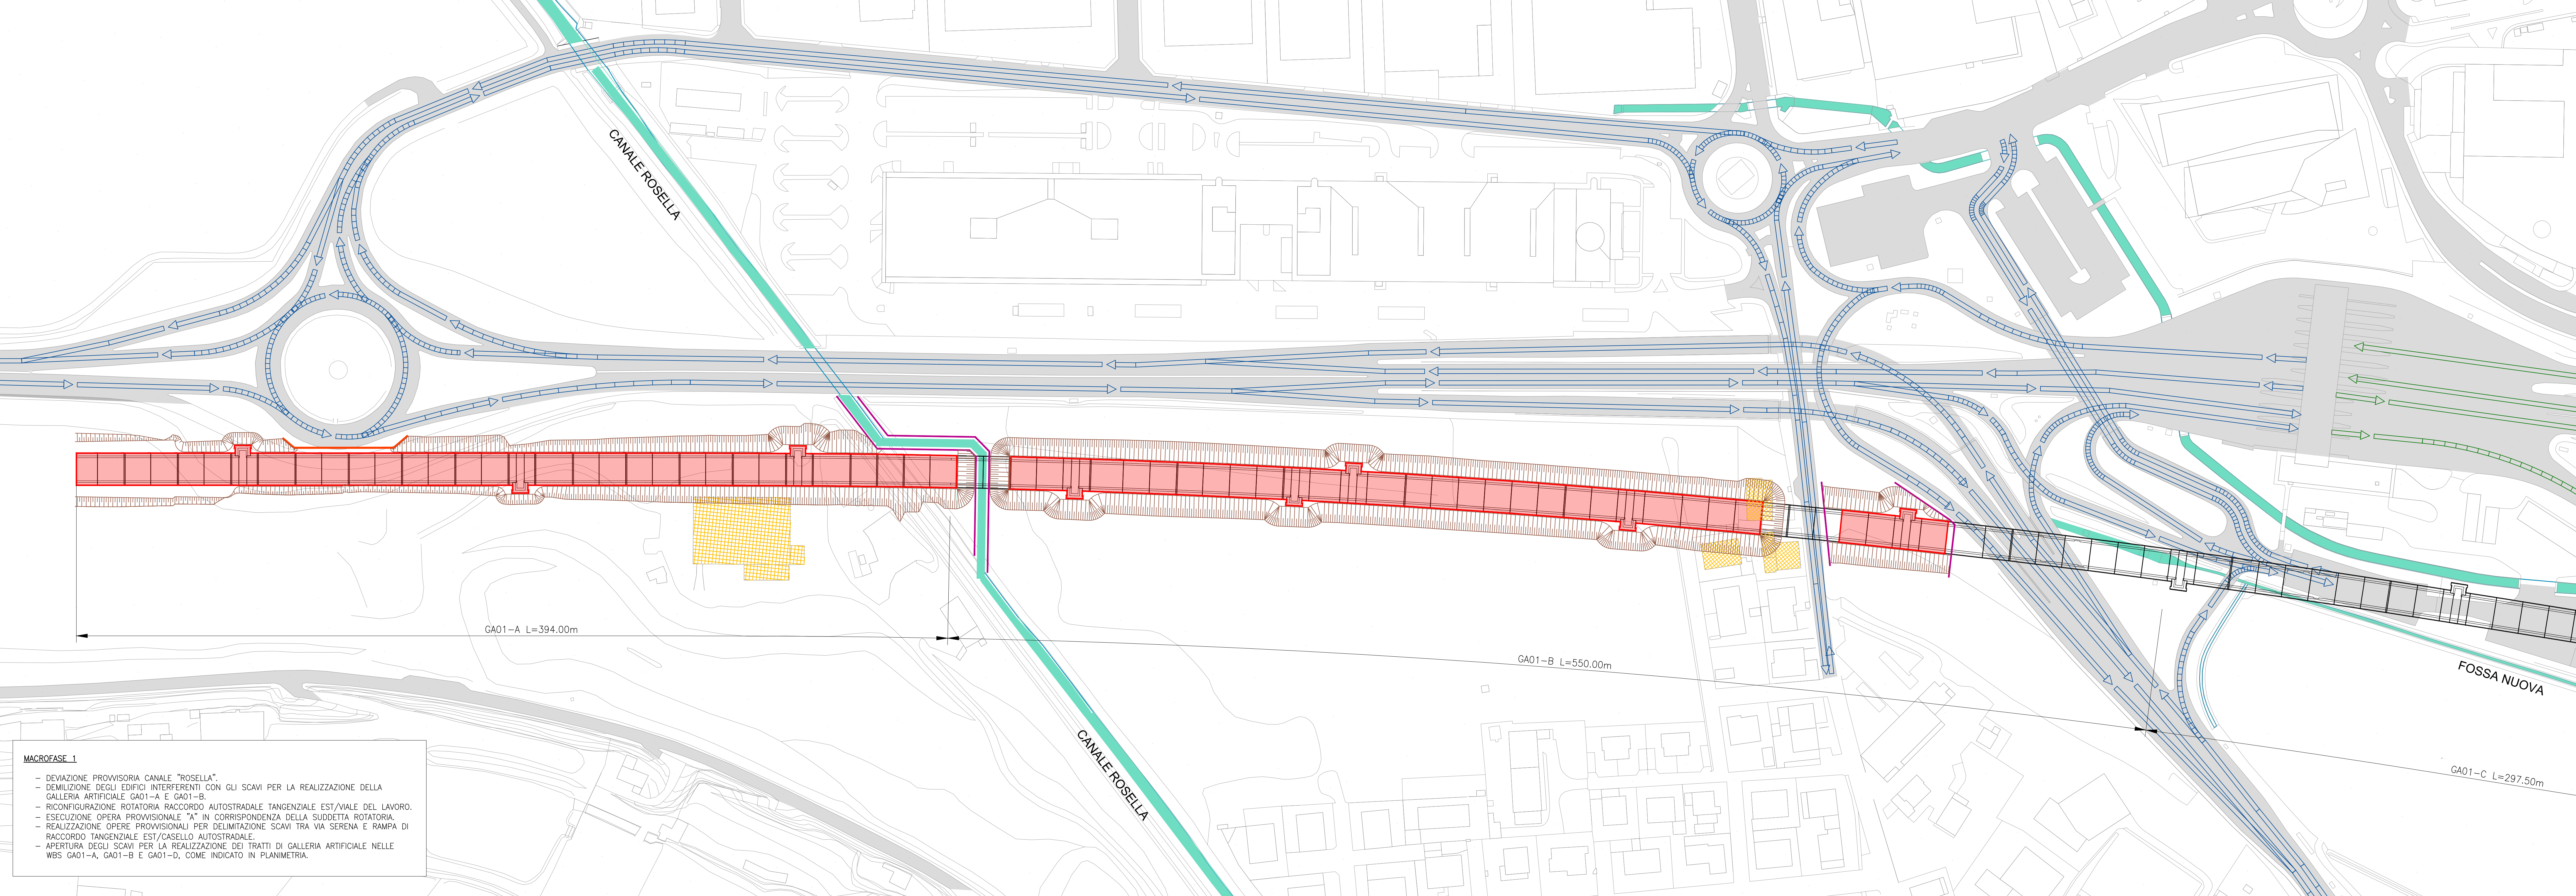

MACROFASE 1

- DEVIAZIONE PROVVISORIA CANALE "ROSELLA".
- DEMOLIZIONE DEGLI EDIFICI INTERFERENTI CON GLI SCAVI PER LA REALIZZAZIONE DELLA GALLERIA ARTIFICIALE GA01-A E GA01-B.
- RICONFIGURAZIONE ROTATORIA RACCORDO AUTOSTRADALE TANGENZIALE EST/MALE DEL LAVORO.
- ESECUZIONE OPERA PROVVISORIALE "A" IN CORRISPONDENZA DELLA SUDETTA ROTATORIA.
- REALIZZAZIONE OPERE PROVVISORIE PER DELIMITAZIONE SCAVI TRA VIA SERENA E RAMPA DI RACCORDO TANGENZIALE EST/CASELLO AUTOSTRADALE.
- APERTURA DEGLI SCAVI PER LA REALIZZAZIONE DEI TRATTI DI GALLERIA ARTIFICIALE NELLE VISE GA01-A, GA01-B E GA01-D, COME INDICATO IN PLANIMETRIA.

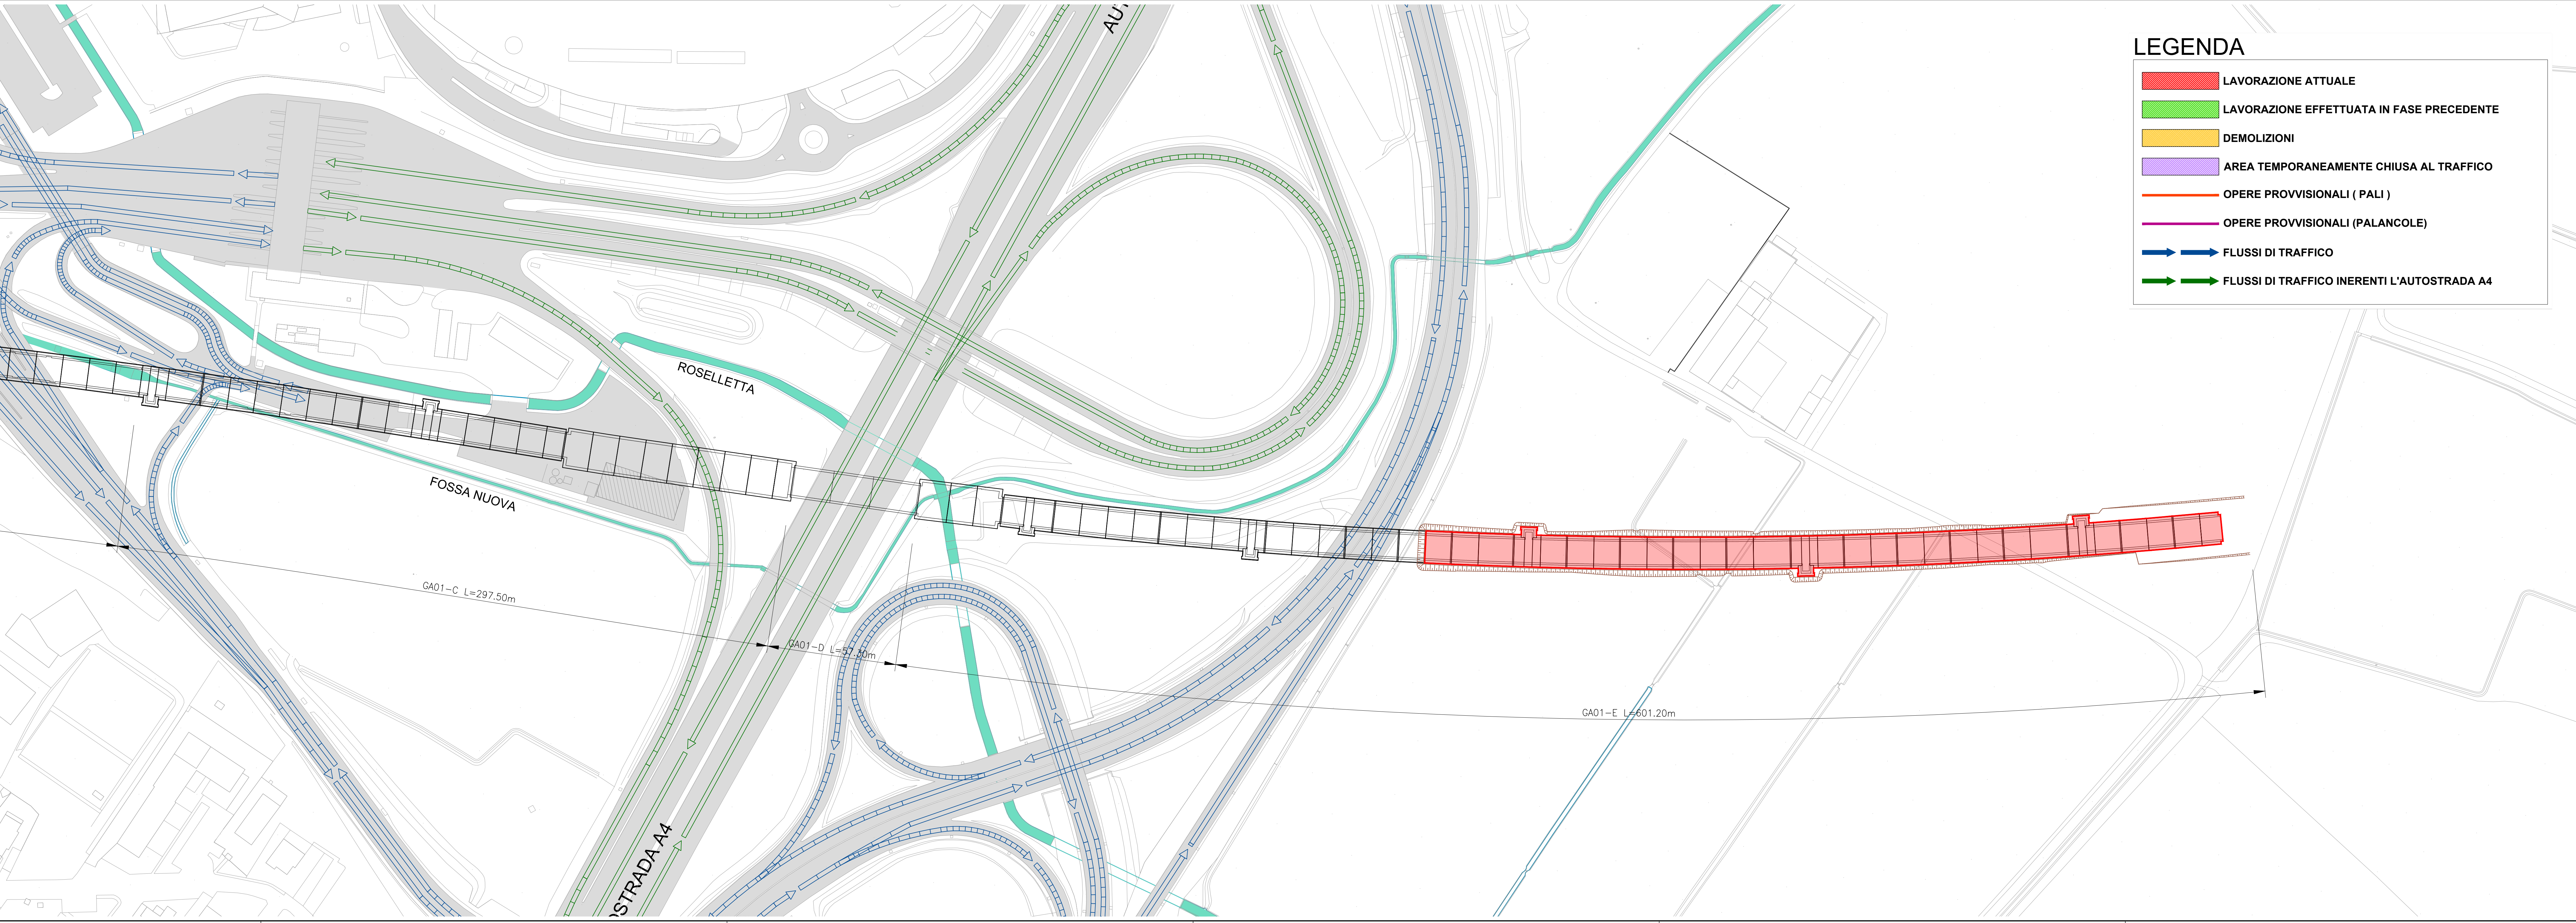

LEGENDA

- LAVORAZIONE ATTUALE
- LAVORAZIONE EFFETTUATA IN FASE PRECEDENTE
- DEMOLIZIONI
- AREA TEMPORANEAMENTE CHIUSA AL TRAFFICO
- OPERE PROVVISORIALI (PALI)
- OPERE PROVVISORIALI (PALANCOLE)
- FLUSSI DI TRAFFICO
- FLUSSI DI TRAFFICO INERENTI L'AUTOSTRADA A4

COMMITTENTE:

ALTA SORVEGLIANZA:

GENERAL CONTRACTOR:

INFRASTRUTTURE FERROVIARIE STRATEGICHE DEFINITE DALLA LEGGE OBIETTIVO N. 443/01
LINEA A.V. /A.C. TORINO-VENEZIA Tratto VERONA-PADOVA
Lotto funzionale Verona-Bivio Vicenza
PROGETTO ESECUTIVO
 GA - GALLERIE ARTIFICIALI
 GA01 - GALLERIA ARTIFICIALE S.MARTINO
 GENERALE

Planimetria generale di scavo: Macrofase 1

PROGETTAZIONE	GENERAL CONTRACTOR	DIRETTORE LAVORI	SCALA:
IRICAV Due	Consorzio Iric-FV Due		1:1000

COMMESSA	LOTTO	FASE	ENTE	TIPO DOC.	OPERA/DISCIPLINA	PROG.	REV.	FOGLIO
IN17	11	E	12	P7	GA0100	001	A	11

Rev.	Descrizione	Redatto	Data	Verificato	Data	Approvato	Data	IL COMMITTENTE
A	BOZZA							
B								
C								

CH. 83793701 CUP: J11E10000009 File:

Progetto autorizzato dalla Regione Europea Cod. origine:

TUTTI I DIRITTI DEL PRESENTE DOCUMENTO SONO RISERVATI. LA REPRODUZIONE ANCHE PARZIALE E VIETATA.