


GA01 - GALLERIA ARTIFICIALE S.MARTINO - GENERALE Punto scavo Tav. 1	IN1711E0P9GA0101001
GA01 - GALLERIA ARTIFICIALE S.MARTINO - GENERALE Punto scavo Tav. 2	IN1711E0P9GA0101002
GA01 - GALLERIA ARTIFICIALE S.MARTINO - GENERALE Punto scavo Tav. 3	IN1711E0P9GA0101003
GA01 - GALLERIA ARTIFICIALE S.MARTINO - GENERALE Punto scavo Tav. 4	IN1711E0P9GA0101004
GA01 - GALLERIA ARTIFICIALE S.MARTINO - GENERALE Sezioni di scavo Tav. 1	IN1711E0W9GA0101001
GA01 - GALLERIA ARTIFICIALE S.MARTINO - GENERALE Sezioni di scavo Tav. 2	IN1711E0W9GA0101002
GA01 - GALLERIA ARTIFICIALE S.MARTINO - GENERALE Sezioni di scavo Tav. 3	IN1711E0W9GA0101003
GA01 - GALLERIA ARTIFICIALE S.MARTINO - GENERALE Sezioni di scavo Tav. 4	IN1711E0W9GA0101004
GA01 - GALLERIA ARTIFICIALE S.MARTINO - GENERALE Sezioni di scavo Tav. 5	IN1711E0W9GA0101005
GA01 - GALLERIA ARTIFICIALE S.MARTINO - GENERALE Sezioni di scavo Tav. 6	IN1711E0W9GA0101006
GA01 - GALLERIA ARTIFICIALE S.MARTINO - GENERALE Sezioni di scavo Tav. 7	IN1711E0W9GA0101007
GA01 - GALLERIA ARTIFICIALE S.MARTINO - GENERALE Sezioni di scavo Tav. 8	IN1711E0W9GA0101008
GA01 - GALLERIA ARTIFICIALE S.MARTINO - GENERALE Sezioni di scavo Tav. 9	IN1711E0W9GA0101009
GA01 - GALLERIA ARTIFICIALE S.MARTINO - GENERALE Sezioni di scavo Tav. 10	IN1711E0W9GA0101010
GA01 - GALLERIA ARTIFICIALE S.MARTINO - GENERALE Sezioni di scavo Tav. 11	IN1711E0W9GA0101011
GA01 - GALLERIA ARTIFICIALE S.MARTINO - GENERALE Sezioni di scavo Tav. 12	IN1711E0W9GA0101012

NOTE GENERALI


CARATTERISTICHE DEI MATERIALI

DESCRIZIONE	CODICE
Tabella Materiali	IN1711E124TGA0100001A

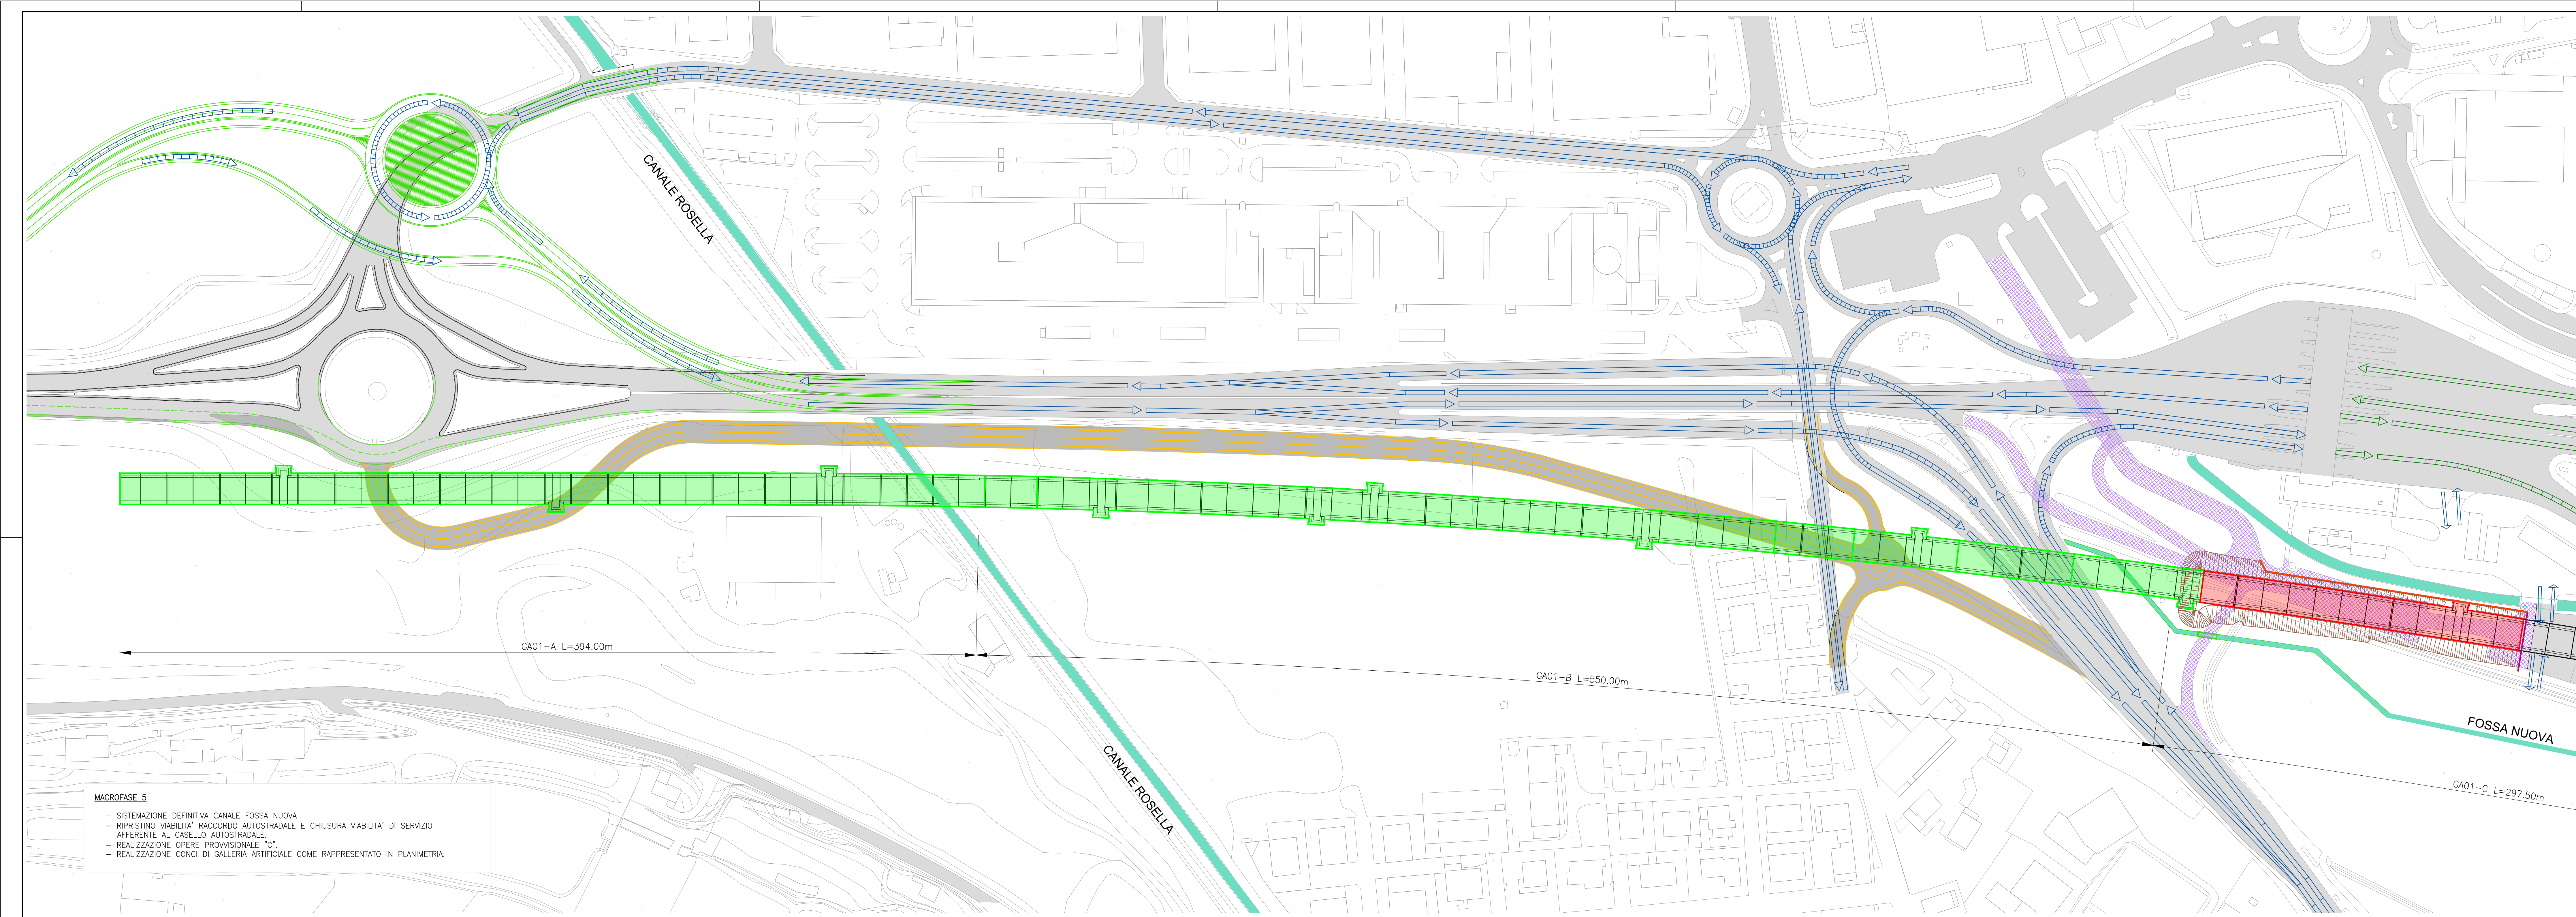

**MACROFASE 5**

- SISTEMAZIONE DEFINITIVA CANALE FOSSA NUOVA
- RIPRISTINO VIABILITA' RACCORDO AUTOSTRADALE E CHIUSURA VIABILITA' DI SERVIZIO AFFERENTE AL CASELLO AUTOSTRADALE
- REALIZZAZIONE OPERE PROVVISORIE "C"
- REALIZZAZIONE CONTO DI GALLERIA ARTIFICIALE COME RAPPRESENTATO IN PLANIMETRIA

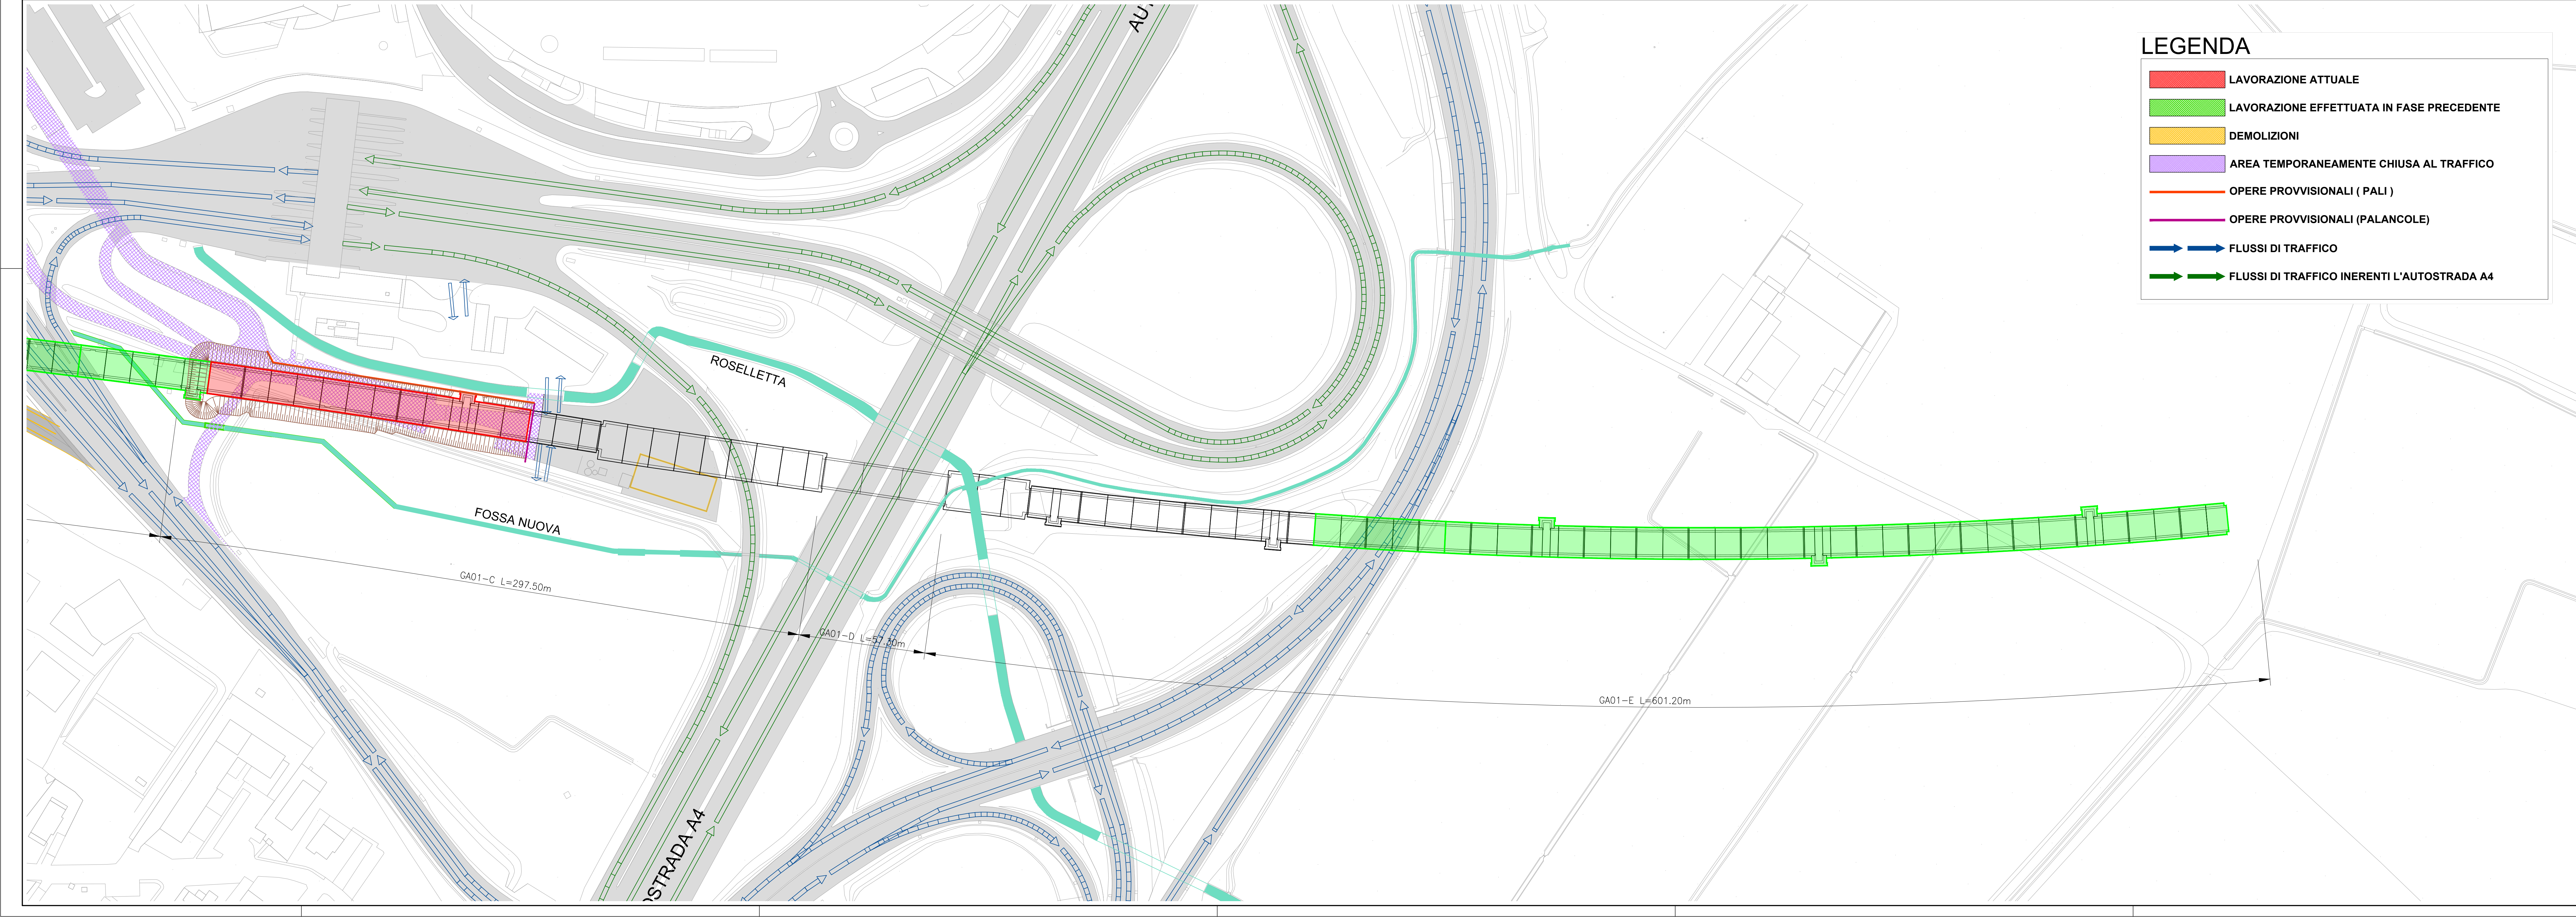

LEGENDA

- █ LAVORAZIONE ATTUALE
- █ LAVORAZIONE EFFETTUATA IN FASE PRECEDENTE
- █ DEMOLIZIONI
- █ AREA TEMPORANEAMENTE CHIUSA AL TRAFFICO
- OPERE PROVVISORIE ( PALI )
- OPERE PROVVISORIE ( PALANCOLE )
- FLUSSI DI TRAFFICO
- FLUSSI DI TRAFFICO INERENTI L'AUTOSTRADA A4

**COMMITTENTE:** RETE FERROVIARIA ITALIANA GRUPPO FERROVIE DELLO STATO

**ALTA Sorveglianza:** GRUPPO FERROVIE DELLO STATO

**GENERAL CONTRACTOR:** Conorzio Iric-IV Due

**INFRASTRUTTURE FERROVIARIE STRATEGICHE DEFINITE DALLA LEGGE OBIETTIVO N. 443/01**  
**LINEA A.V. /A.C. TORINO-VENEZIA Tratto VERONA-PADOVA**  
**Lotto funzionale Verona-Bivio Vicenza**  
**PROGETTO ESECUTIVO**  
 GA - GALLERIE ARTIFICIALI  
 GA01 - GALLERIA ARTIFICIALE S.MARTINO  
 GENERALE

Planimetria generale di scavo: Macrofase 5

PROGETTAZIONE	GENERAL CONTRACTOR	DIRETTORE LAVORI	SCALA:
Ing. Paolo CARBONIA	Conorzio Iric-IV Due		1:1000

COMMESSA	LOTTO	FASE	ENTE	TIPO DOC.	OPERA/DISCIPLINA	PROG.	REV.	FOGLIO
IN17	11	E	12	P7	GA0100	005	A	11

PROGETTAZIONE: Conorzio Iric-IV Due

Rev.	Descrizione	Redatto	Data	Verificato	Data	Approvato	Data	IL PROGETTISTA
A	BOZZA							
B								
C								

COG. 837793701 CUP: J41E1100000099 File:

TUTTI I DIRITTI DEL PRESENTE DOCUMENTO SONO RISERVATI. LA PRODUZIONE ANCHE PARZIALE E VIETATA