


GA01 - GALLERIA ARTIFICIALE S.MARTINO - GENERALE Punto scavo Tav. 1	IN1711E2D99GA0101001
GA01 - GALLERIA ARTIFICIALE S.MARTINO - GENERALE Punto scavo Tav. 2	IN1711E2D99GA0101002
GA01 - GALLERIA ARTIFICIALE S.MARTINO - GENERALE Punto scavo Tav. 3	IN1711E2D99GA0101003
GA01 - GALLERIA ARTIFICIALE S.MARTINO - GENERALE Punto scavo Tav. 4	IN1711E2D99GA0101004
GA01 - GALLERIA ARTIFICIALE S.MARTINO - GENERALE Sezioni di scavo Tav. 1	IN1711E2D99GA0101001
GA01 - GALLERIA ARTIFICIALE S.MARTINO - GENERALE Sezioni di scavo Tav. 2	IN1711E2D99GA0101002
GA01 - GALLERIA ARTIFICIALE S.MARTINO - GENERALE Sezioni di scavo Tav. 3	IN1711E2D99GA0101003
GA01 - GALLERIA ARTIFICIALE S.MARTINO - GENERALE Sezioni di scavo Tav. 4	IN1711E2D99GA0101004
GA01 - GALLERIA ARTIFICIALE S.MARTINO - GENERALE Sezioni di scavo Tav. 5	IN1711E2D99GA0101005
GA01 - GALLERIA ARTIFICIALE S.MARTINO - GENERALE Sezioni di scavo Tav. 6	IN1711E2D99GA0101006
GA01 - GALLERIA ARTIFICIALE S.MARTINO - GENERALE Sezioni di scavo Tav. 7	IN1711E2D99GA0101007
GA01 - GALLERIA ARTIFICIALE S.MARTINO - GENERALE Sezioni di scavo Tav. 8	IN1711E2D99GA0101008
GA01 - GALLERIA ARTIFICIALE S.MARTINO - GENERALE Sezioni di scavo Tav. 9	IN1711E2D99GA0101009
GA01 - GALLERIA ARTIFICIALE S.MARTINO - GENERALE Sezioni di scavo Tav. 10	IN1711E2D99GA0101010
GA01 - GALLERIA ARTIFICIALE S.MARTINO - GENERALE Sezioni di scavo Tav. 11	IN1711E2D99GA0101011
GA01 - GALLERIA ARTIFICIALE S.MARTINO - GENERALE Sezioni di scavo Tav. 12	IN1711E2D99GA0101012

NOTE GENERALI

CARATTERISTICHE DEI MATERIALI

DESCRIZIONE	CODICE
Tabella Materiali	IN1711E24TGA0100001A

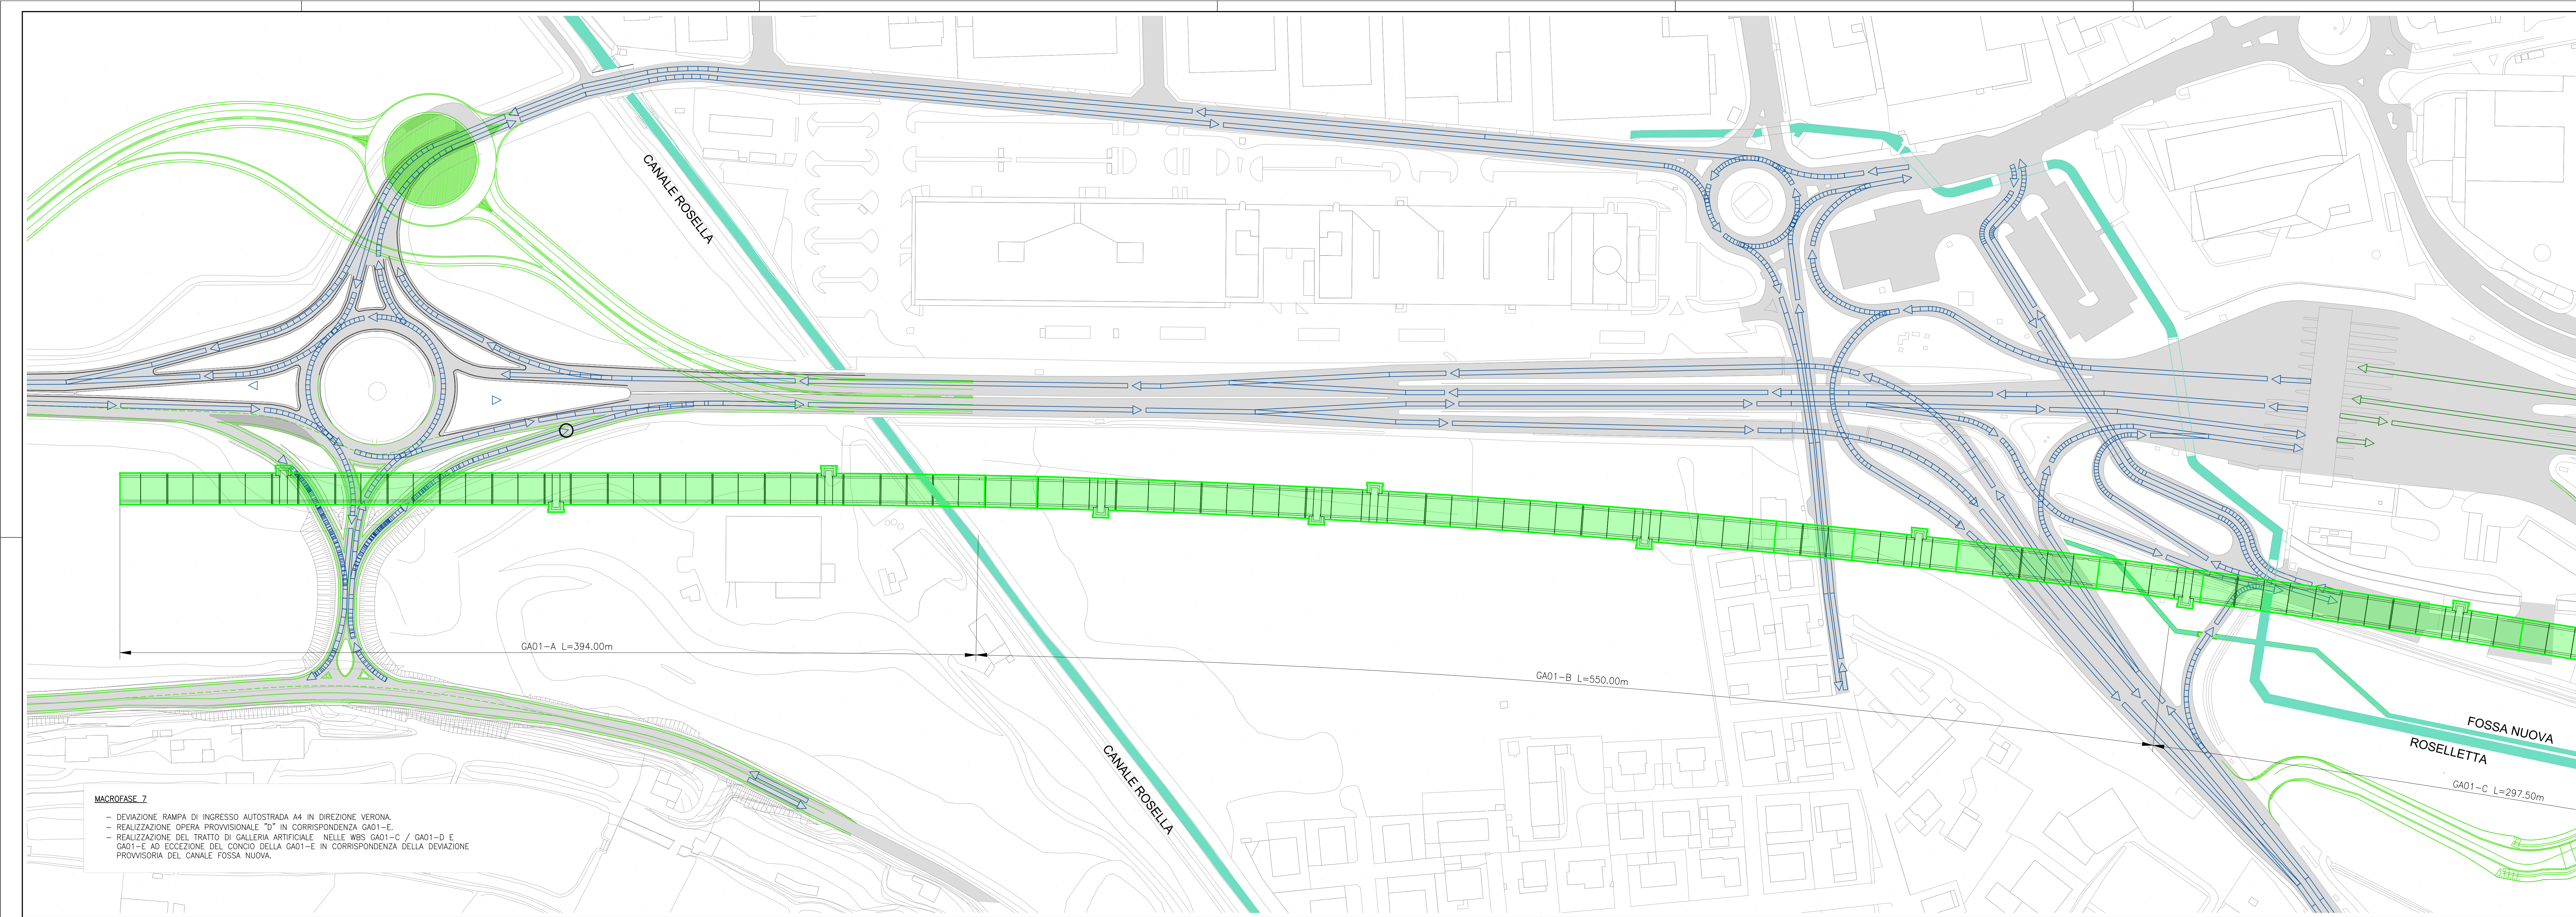

MACROFASE 7
 - DEVIAZIONE RAMPA DI INGRESSO AUTOSTRADA A4 IN DIREZIONE VERONA.
 - REALIZZAZIONE OPERA PROVVISORIALE "D" IN CORRISPONDENZA GA01-E.
 - REALIZZAZIONE DEL TRATTO DI GALLERIA ARTIFICIALE NELLE VES GA01-C / GA01-D E GA01-E AD ECCEZIONE DEL CONICO DELLA GA01-E IN CORRISPONDENZA DELLA DEVIAZIONE PROVVISORIA DEL CANALE FOSSA NUOVA.

GA01-A L=394.00m

GA01-B L=550.00m

GA01-C L=297.50m


CANALE ROSELLA

FOSSA NUOVA

ROSELLETTA

LEGENDA

- █ LAVORAZIONE ATTUALE
- █ LAVORAZIONE EFFETTUATA IN FASE PRECEDENTE
- █ DEMOLIZIONI
- █ AREA TEMPORANEAMENTE CHIUSA AL TRAFFICO
- █ OPERE PROVVISORIE (PALI)
- █ OPERE PROVVISORIE (PALANCOLE)
- FLUSSI DI TRAFFICO
- FLUSSI DI TRAFFICO INERENTI L'AUTOSTRADA A4

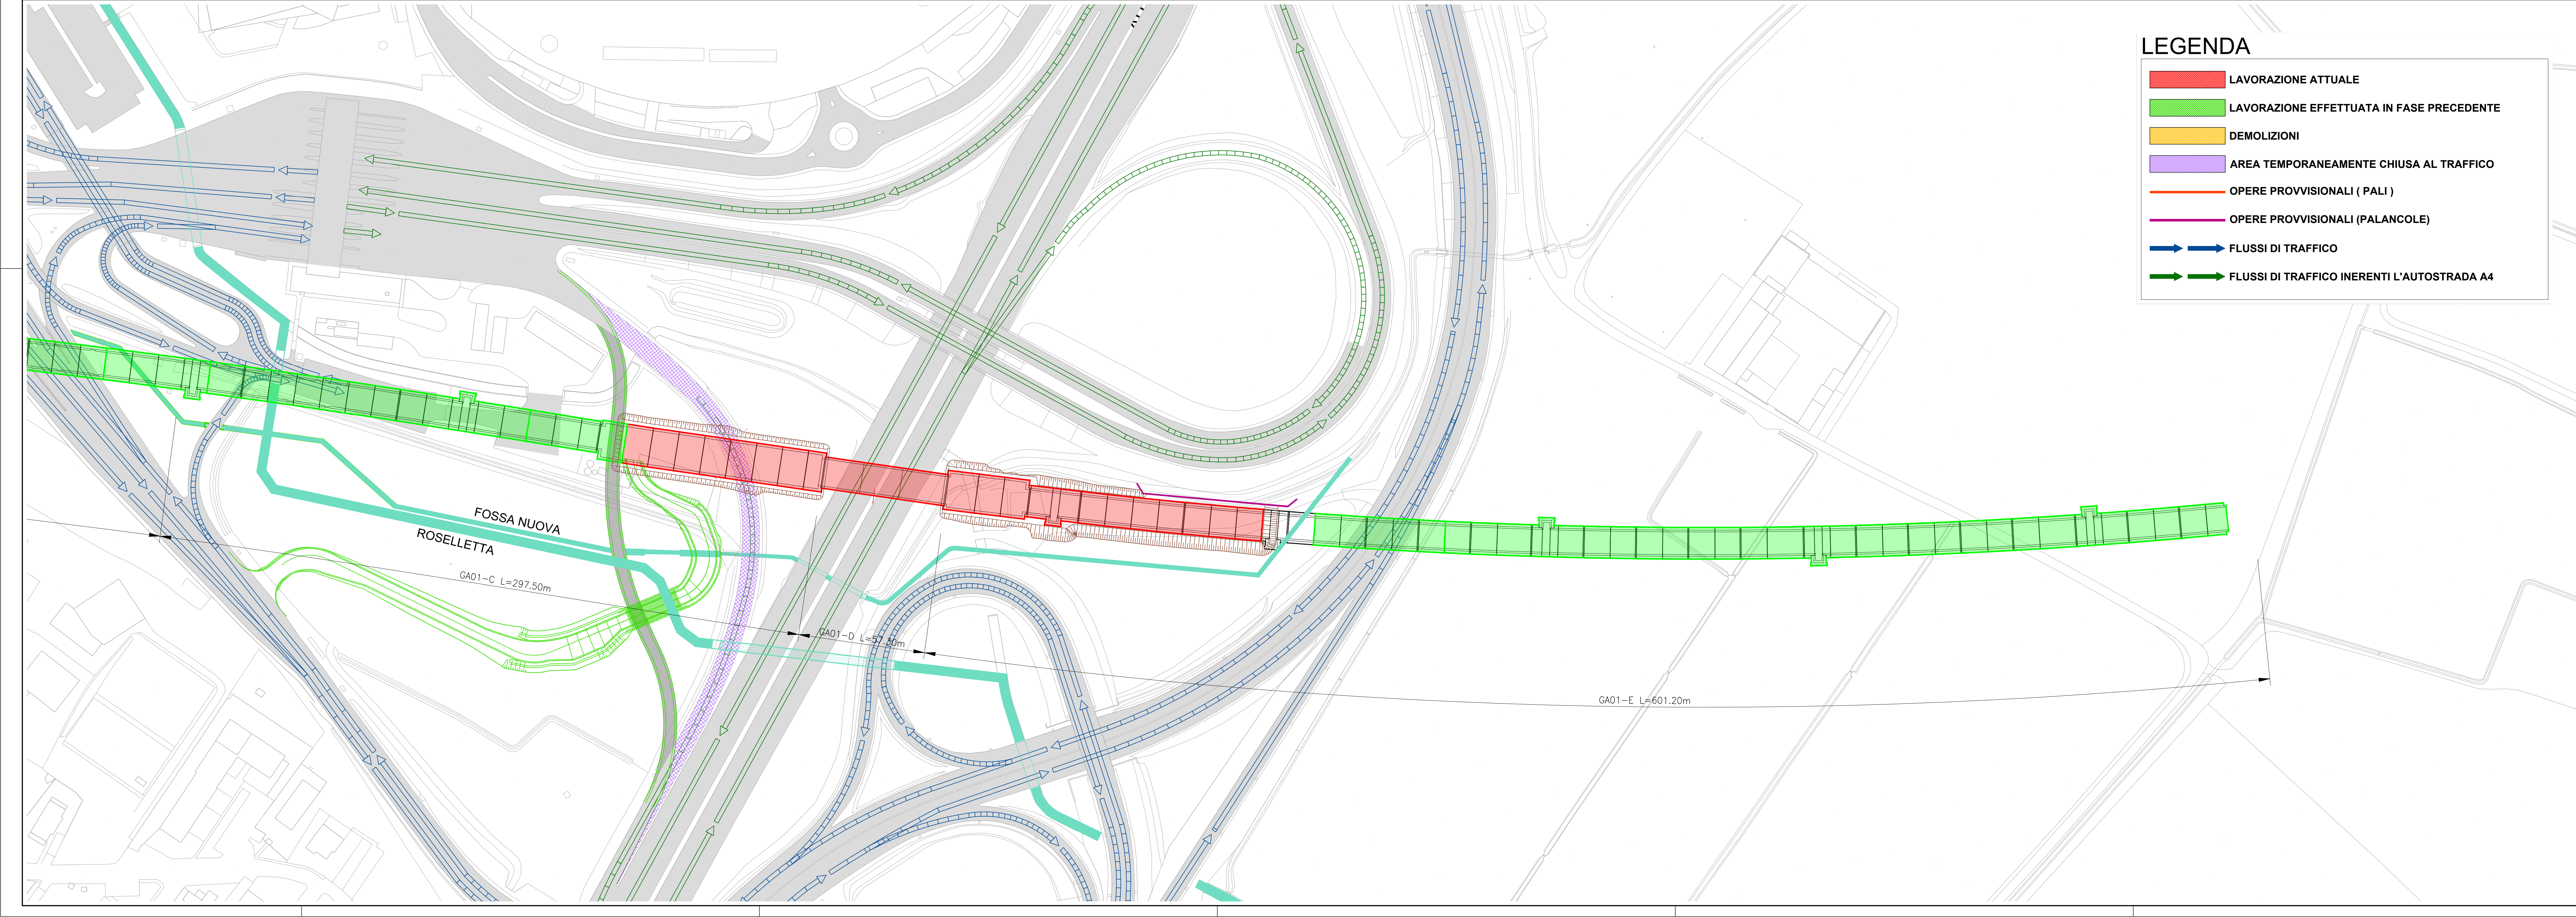

GA01-C L=297.50m

GA01-D L=550.00m

GA01-E L=601.20m

FOSSA NUOVA

ROSELLETTA

COMMITTENTE: RETE FERROVIARIA ITALIANA GRUPPO FERROVIE DELLO STATO

ALTA SORVEGLIANZA: GRUPPO FERROVIE DELLO STATO

GENERAL CONTRACTOR: Conorzio Iric-FV Due

INFRASTRUTTURE FERROVIARIE STRATEGICHE DEFINITE DALLA LEGGE OBIETTIVO N. 443/01
LINEA A.V. /A.C. TORINO-VENEZIA Tratto VERONA-PADOVA
Lotto funzionale Verona-Bivio Vicenza
PROGETTO ESECUTIVO
 GA - GALLERIE ARTIFICIALI
 GA01 - GALLERIA ARTIFICIALE S.MARTINO
 GENERALE

Planimetria generale di scavo: Macrofase 7

PROGETTAZIONE	GENERAL CONTRACTOR	DIRETTORE LAVORI	SCALA:
Ing. LUIGI BALAVIGNA	Conorzio Iric-FV Due	Ing. PIERLUIGI CARBONIA	1:1000

COMMESSA	LOTTO	FASE	ENTE	TIPO DOC.	OPERA/DISCIPLINA	PROG.	REV.	FOGLIO
IN171	11	E	12	P7	GA0100	007	A	11

VISTO CONSIGLIO IIRIC-FV DUE
 Ing. LUIGI BALAVIGNA

Progettazione	Rev.	Descrizione	Redatto	Data	Verificato	Data	Approvato	Data	IL RESPONSABILE
A	BESIDE								
B									
C									

COI. 837993701 CUP: J41E100000009 File:

Progetto cofinanziato dalla Unione Europea

TUTTI I DIRITTI DEL PRESENTE DOCUMENTO SONO RISERVATI. LA REPRODUZIONE ANCHE PARZIALE E VIETATA.