



PLANIMETRIA DI TRACCIAMENTO

SCALA 1:100

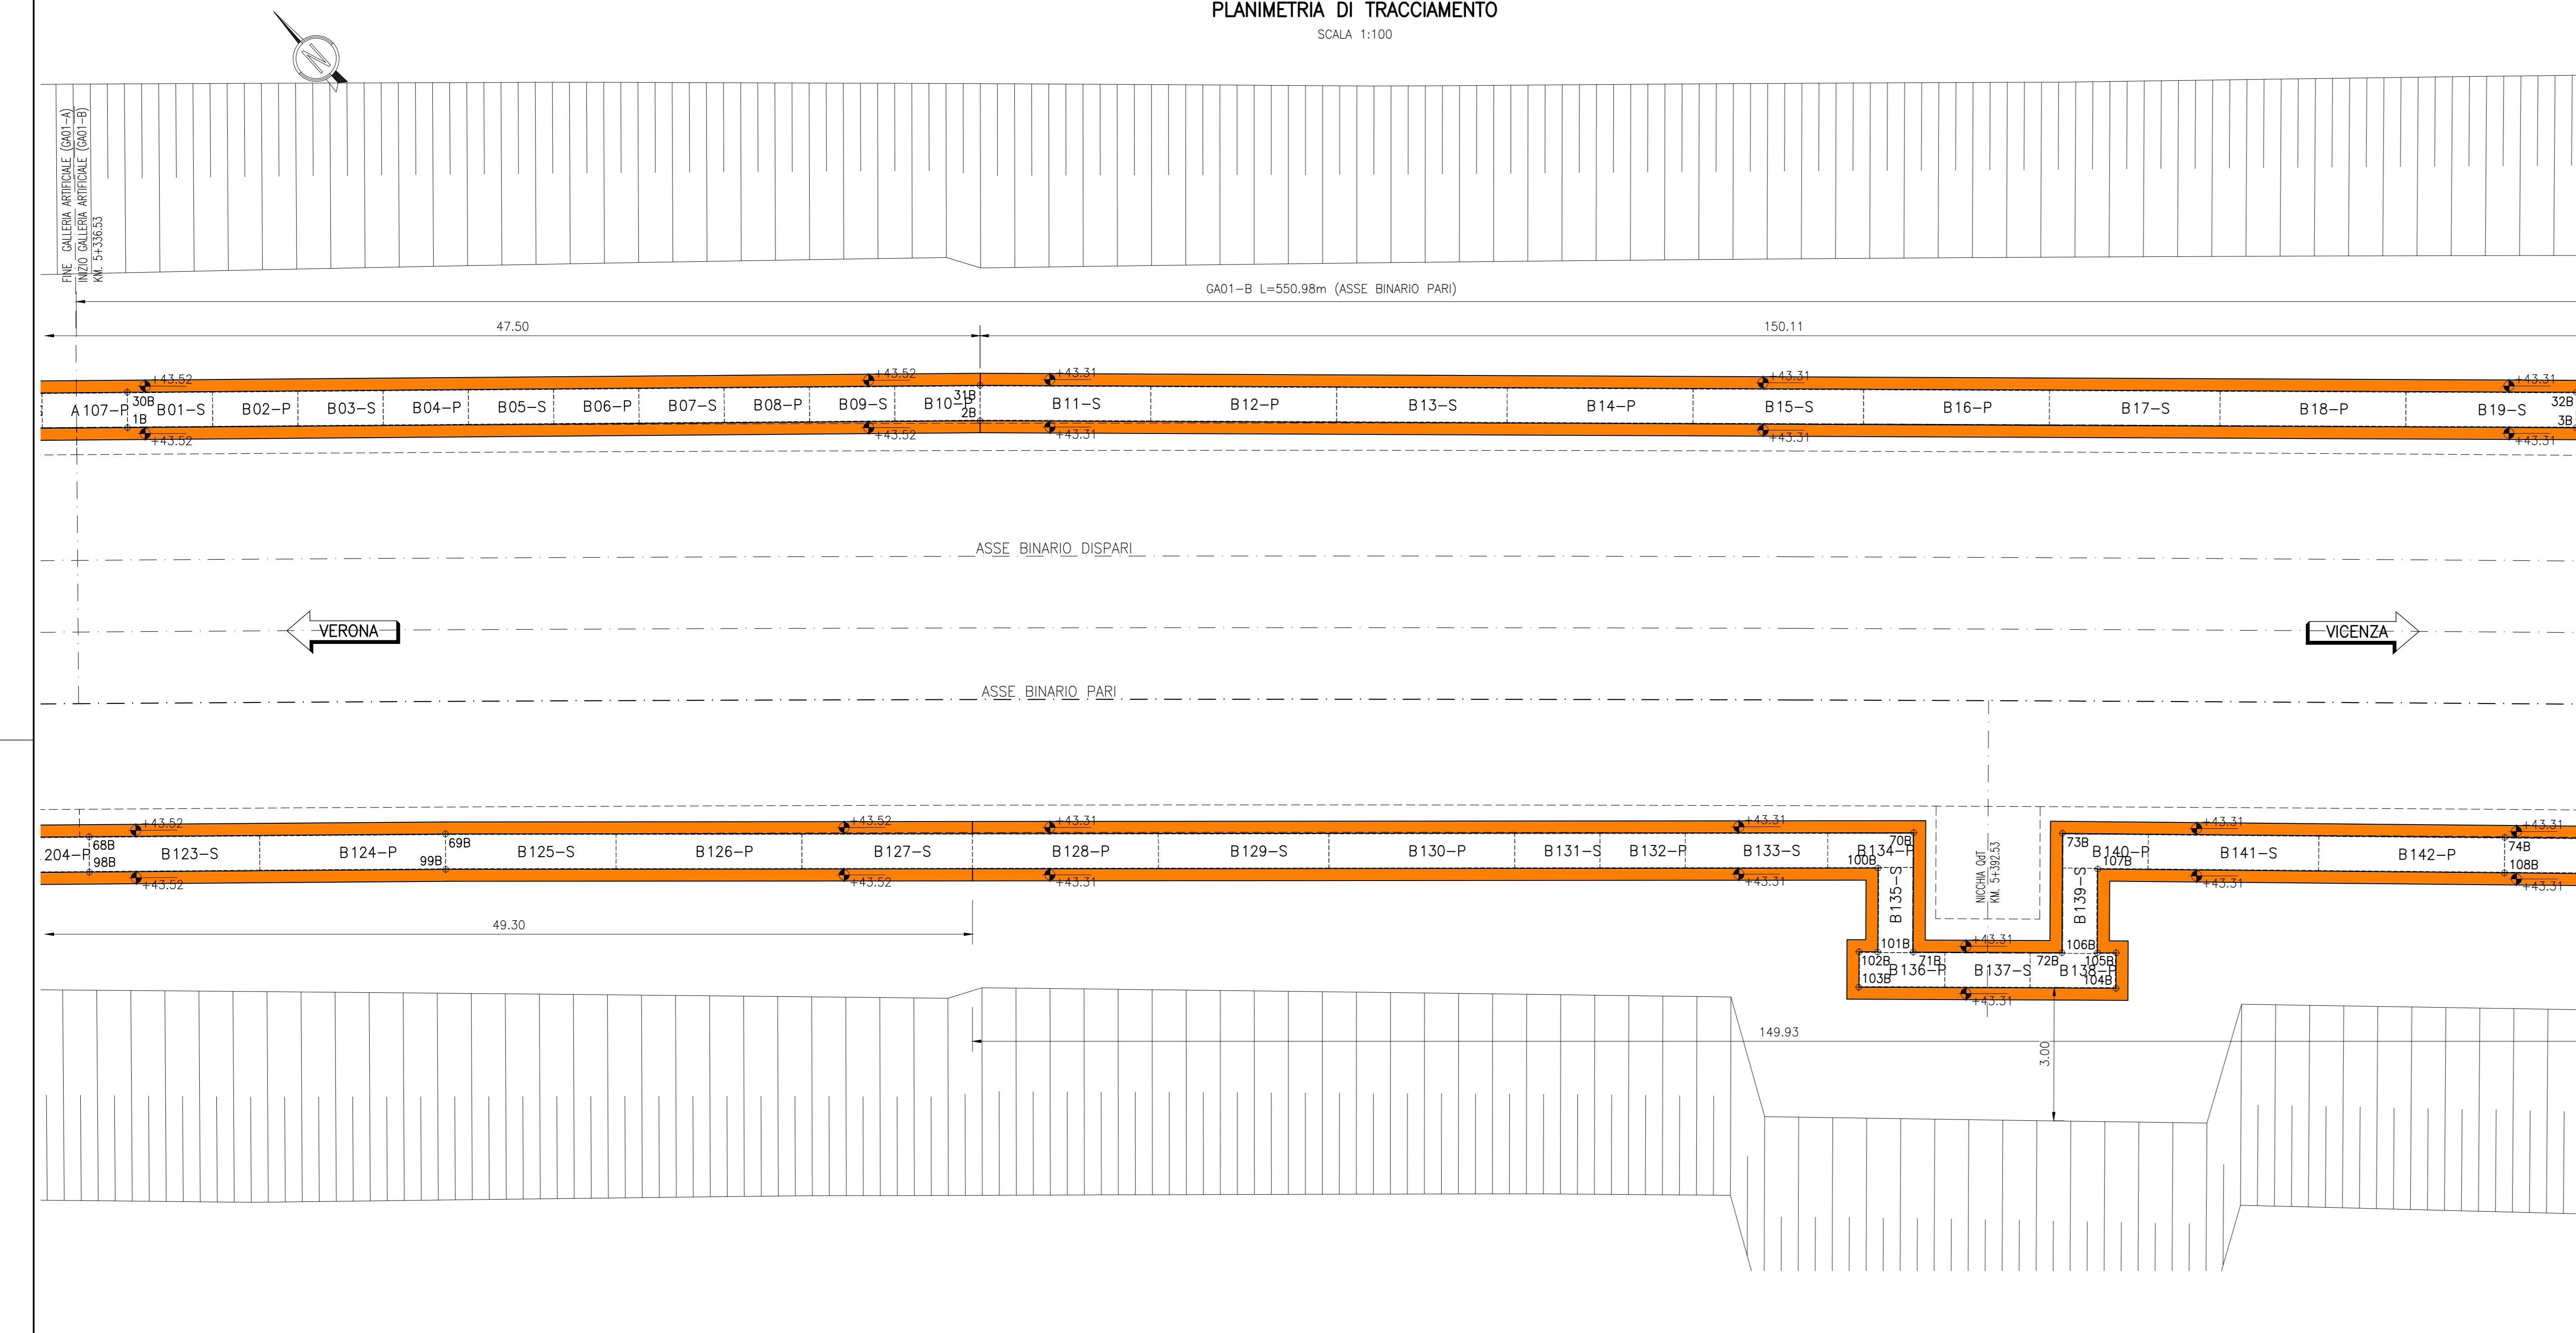

PLANIMETRIA DI TRACCIAMENTO

SCALA 1:100

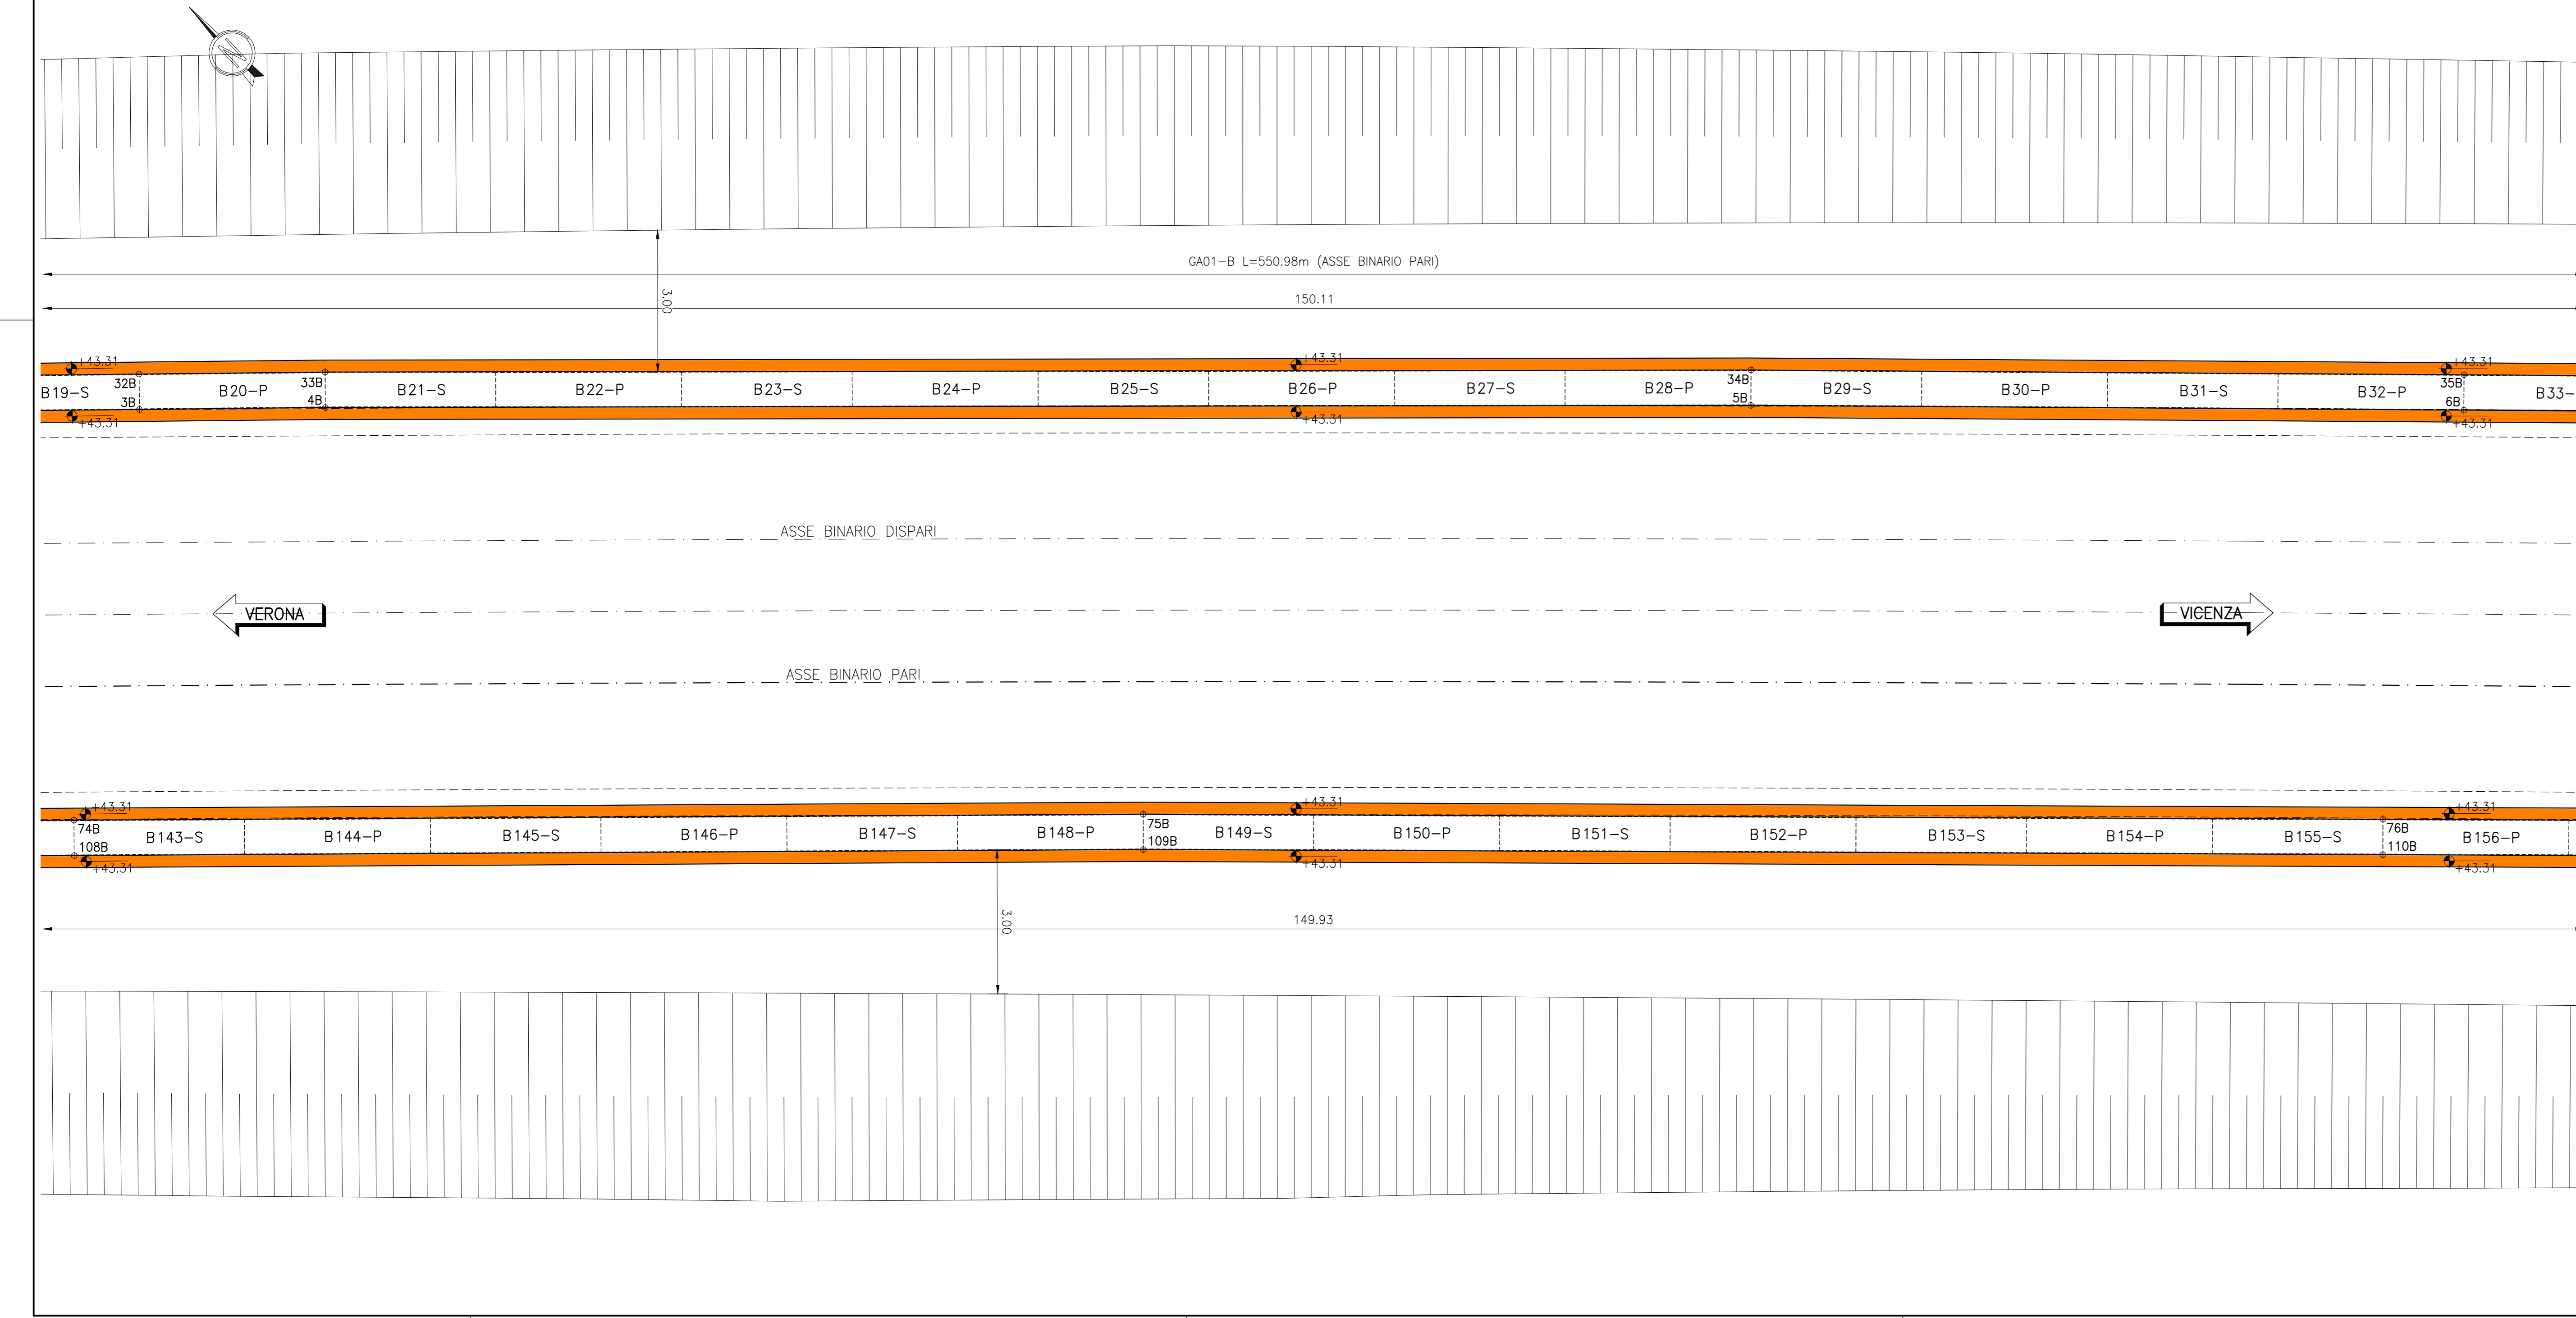

COORDINATE DI TRACCIAMENTO DIAFRAMMI IN C.A.


Table with 3 columns: N° PUNTO, COORDINATA EST, COORDINATA NORD. Lists coordinates for various track points from 1B to 72B.

COORDINATE DI TRACCIAMENTO DIAFRAMMI IN C.A.

Table with 3 columns: N° PUNTO, COORDINATA EST, COORDINATA NORD. Lists coordinates for various track points from 73B to 144B.

PARTICOLARE CORDOLI GUIDA

SEZIONE TRASVERSALE

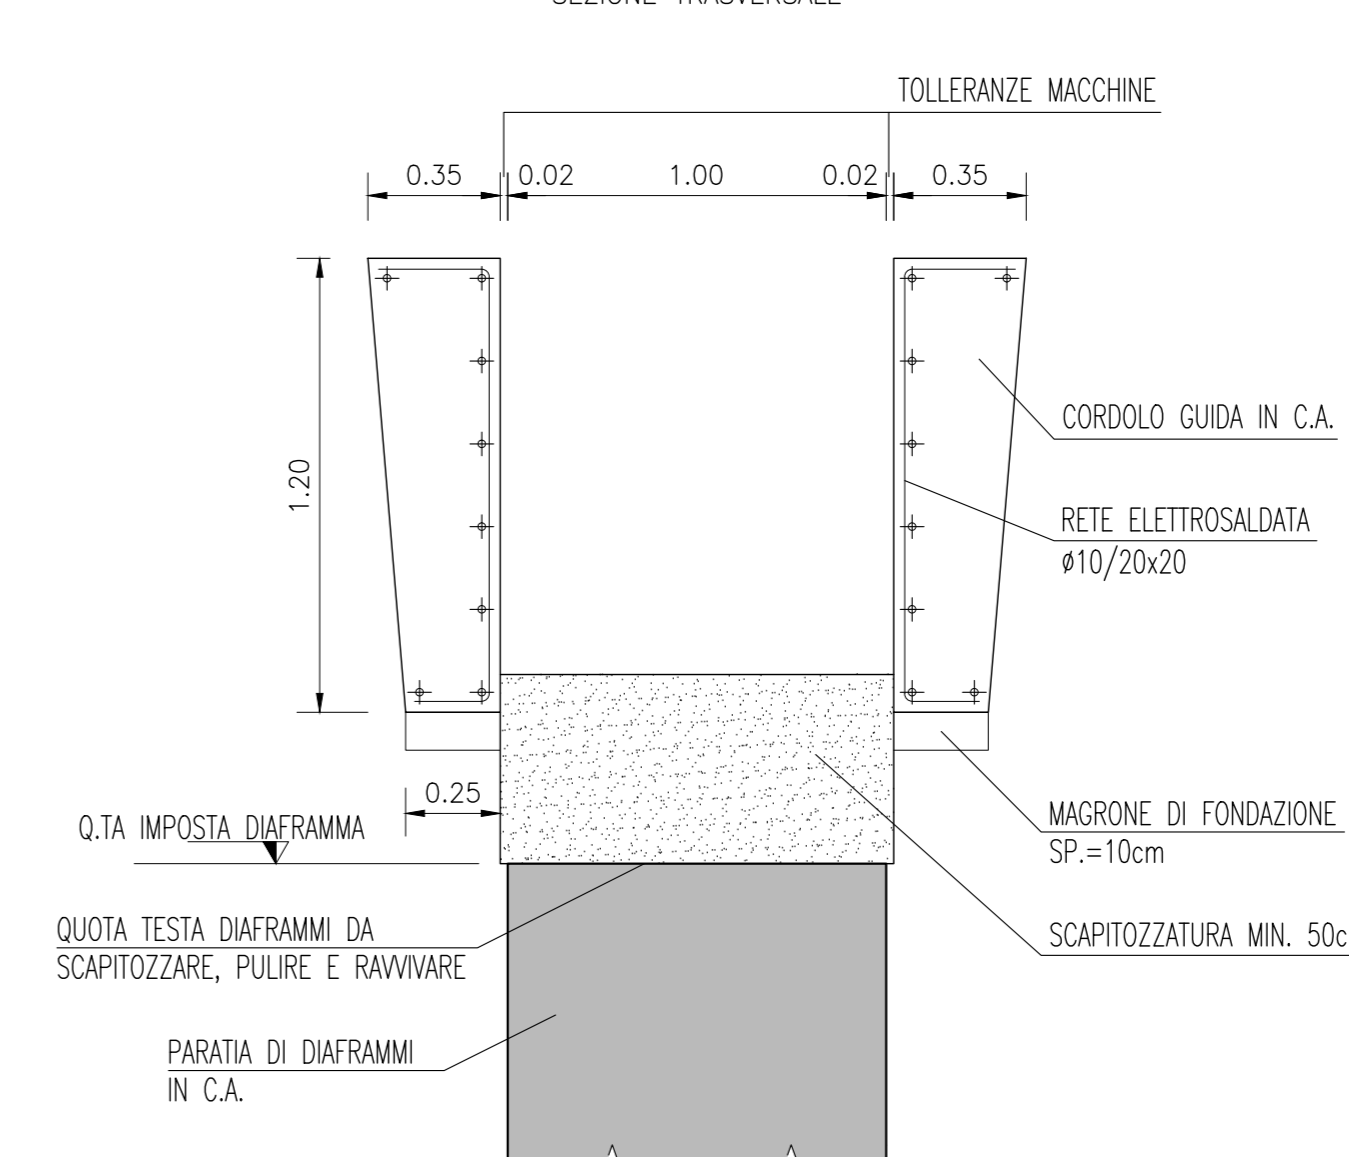

DISEGNI DI RIFERIMENTO

Table listing reference drawings with columns for drawing number, description, and scale.

NOTE GENERALI

General notes regarding the project, including instructions on site verification and the use of provisional works.

CARATTERISTICHE DEI MATERIALI

Table with 2 columns: DESCRIZIONE and CODICE. Lists material specifications for the project.

COMMITTENTE: IRFI RETE FERROVIARIA ITALIANA GRUPPO FERROVIE DELLO STATO

ALTA SOVRIGLIANZA: ITALFERR GRUPPO FERROVIE DELLO STATO

GENERAL CONTRACTOR: Consorzio Irico-TV Due

INFRASTRUTTURE FERROVIARIE STRATEGICHE DEFINITE DALLA LEGGE OBIETTIVO N. 443/01

LINEA A.V./A.C. TORINO-VENEZIA Tratta VERONA-PADOVA Lotta funzionale Verona-Bivio Vicenza

PROGETTO ESECUTIVO GA - GALLERIE ARTIFICIALI GA01 - GALLERIA ARTIFICIALE S.MARTINO

Project execution details including a table for project phases, dates, and approvals, along with a signature block.

Scale of plan: TUTTI I DIRITTI DEL PRESENTE DOCUMENTO SONO RISERVATI. LA PRODUZIONE ANCHE PARZIALE È VIETATA